




VUE EN PLAN DALLE HTE SS3
CREATION ASCENSEUR vue bas SS3 vers SS2)

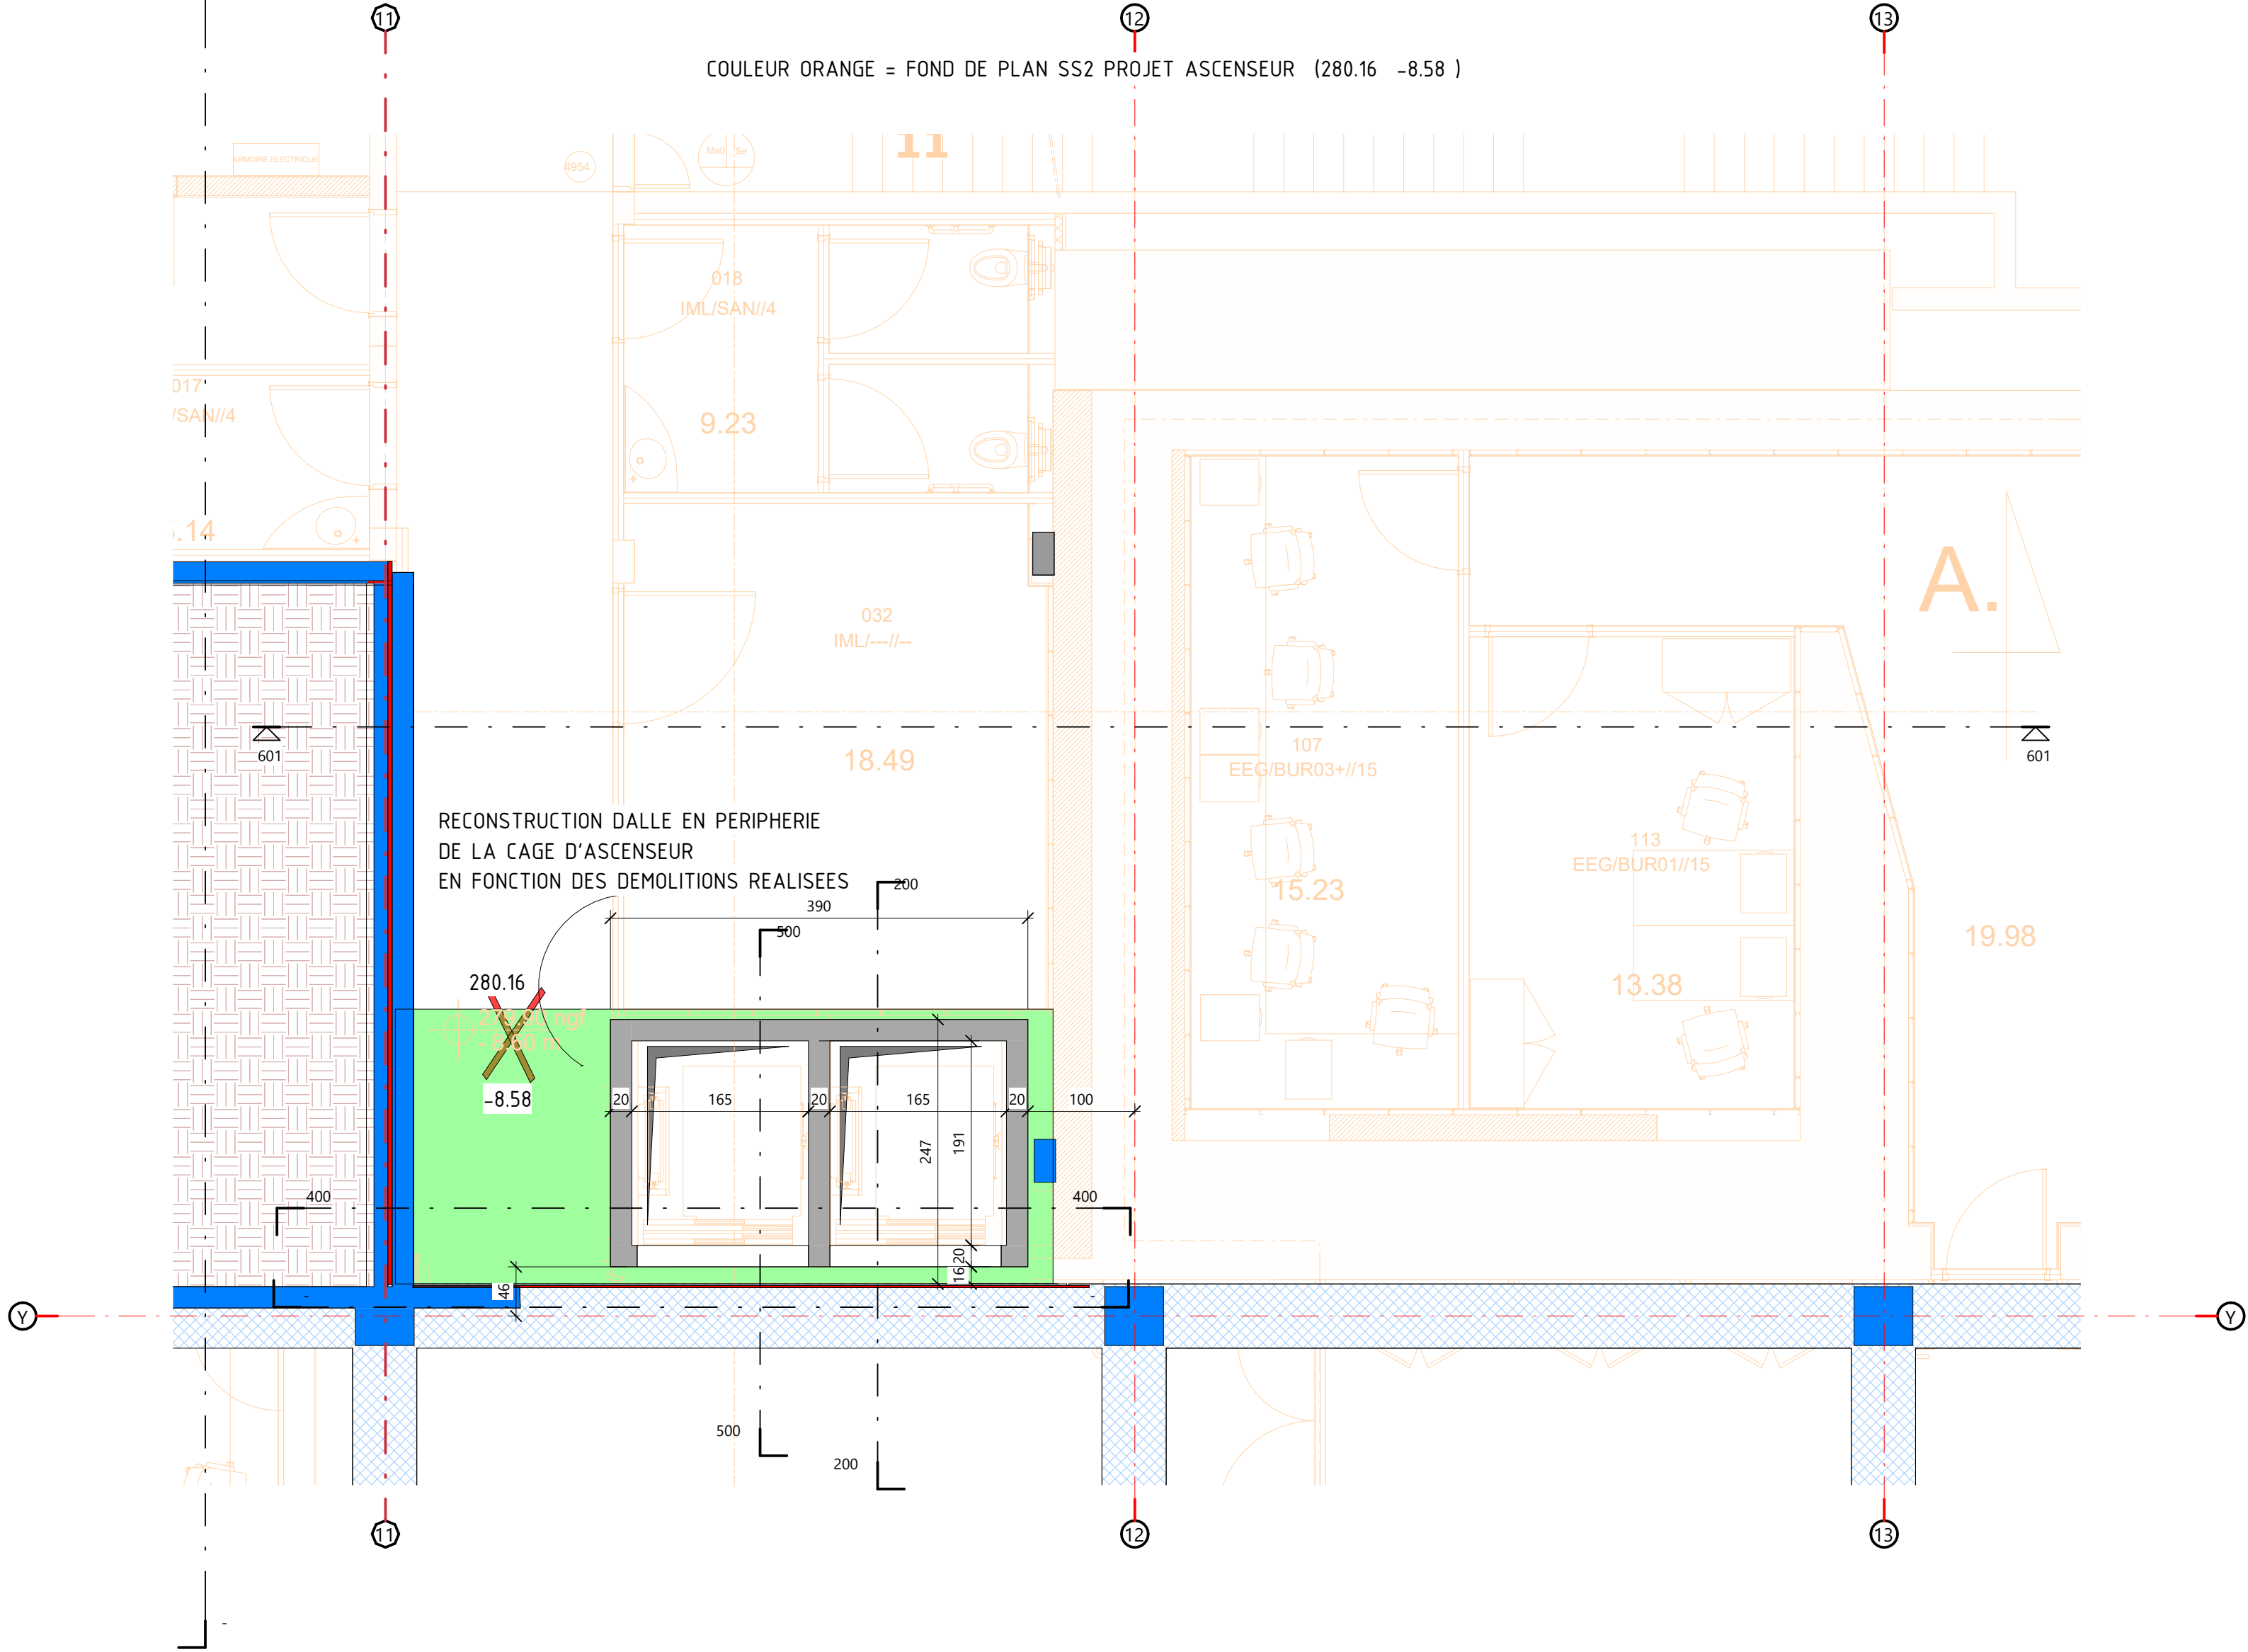


VUE EN PLAN DALLE -4.57
CREATION ASCENSEUR + DALLE NEUVE

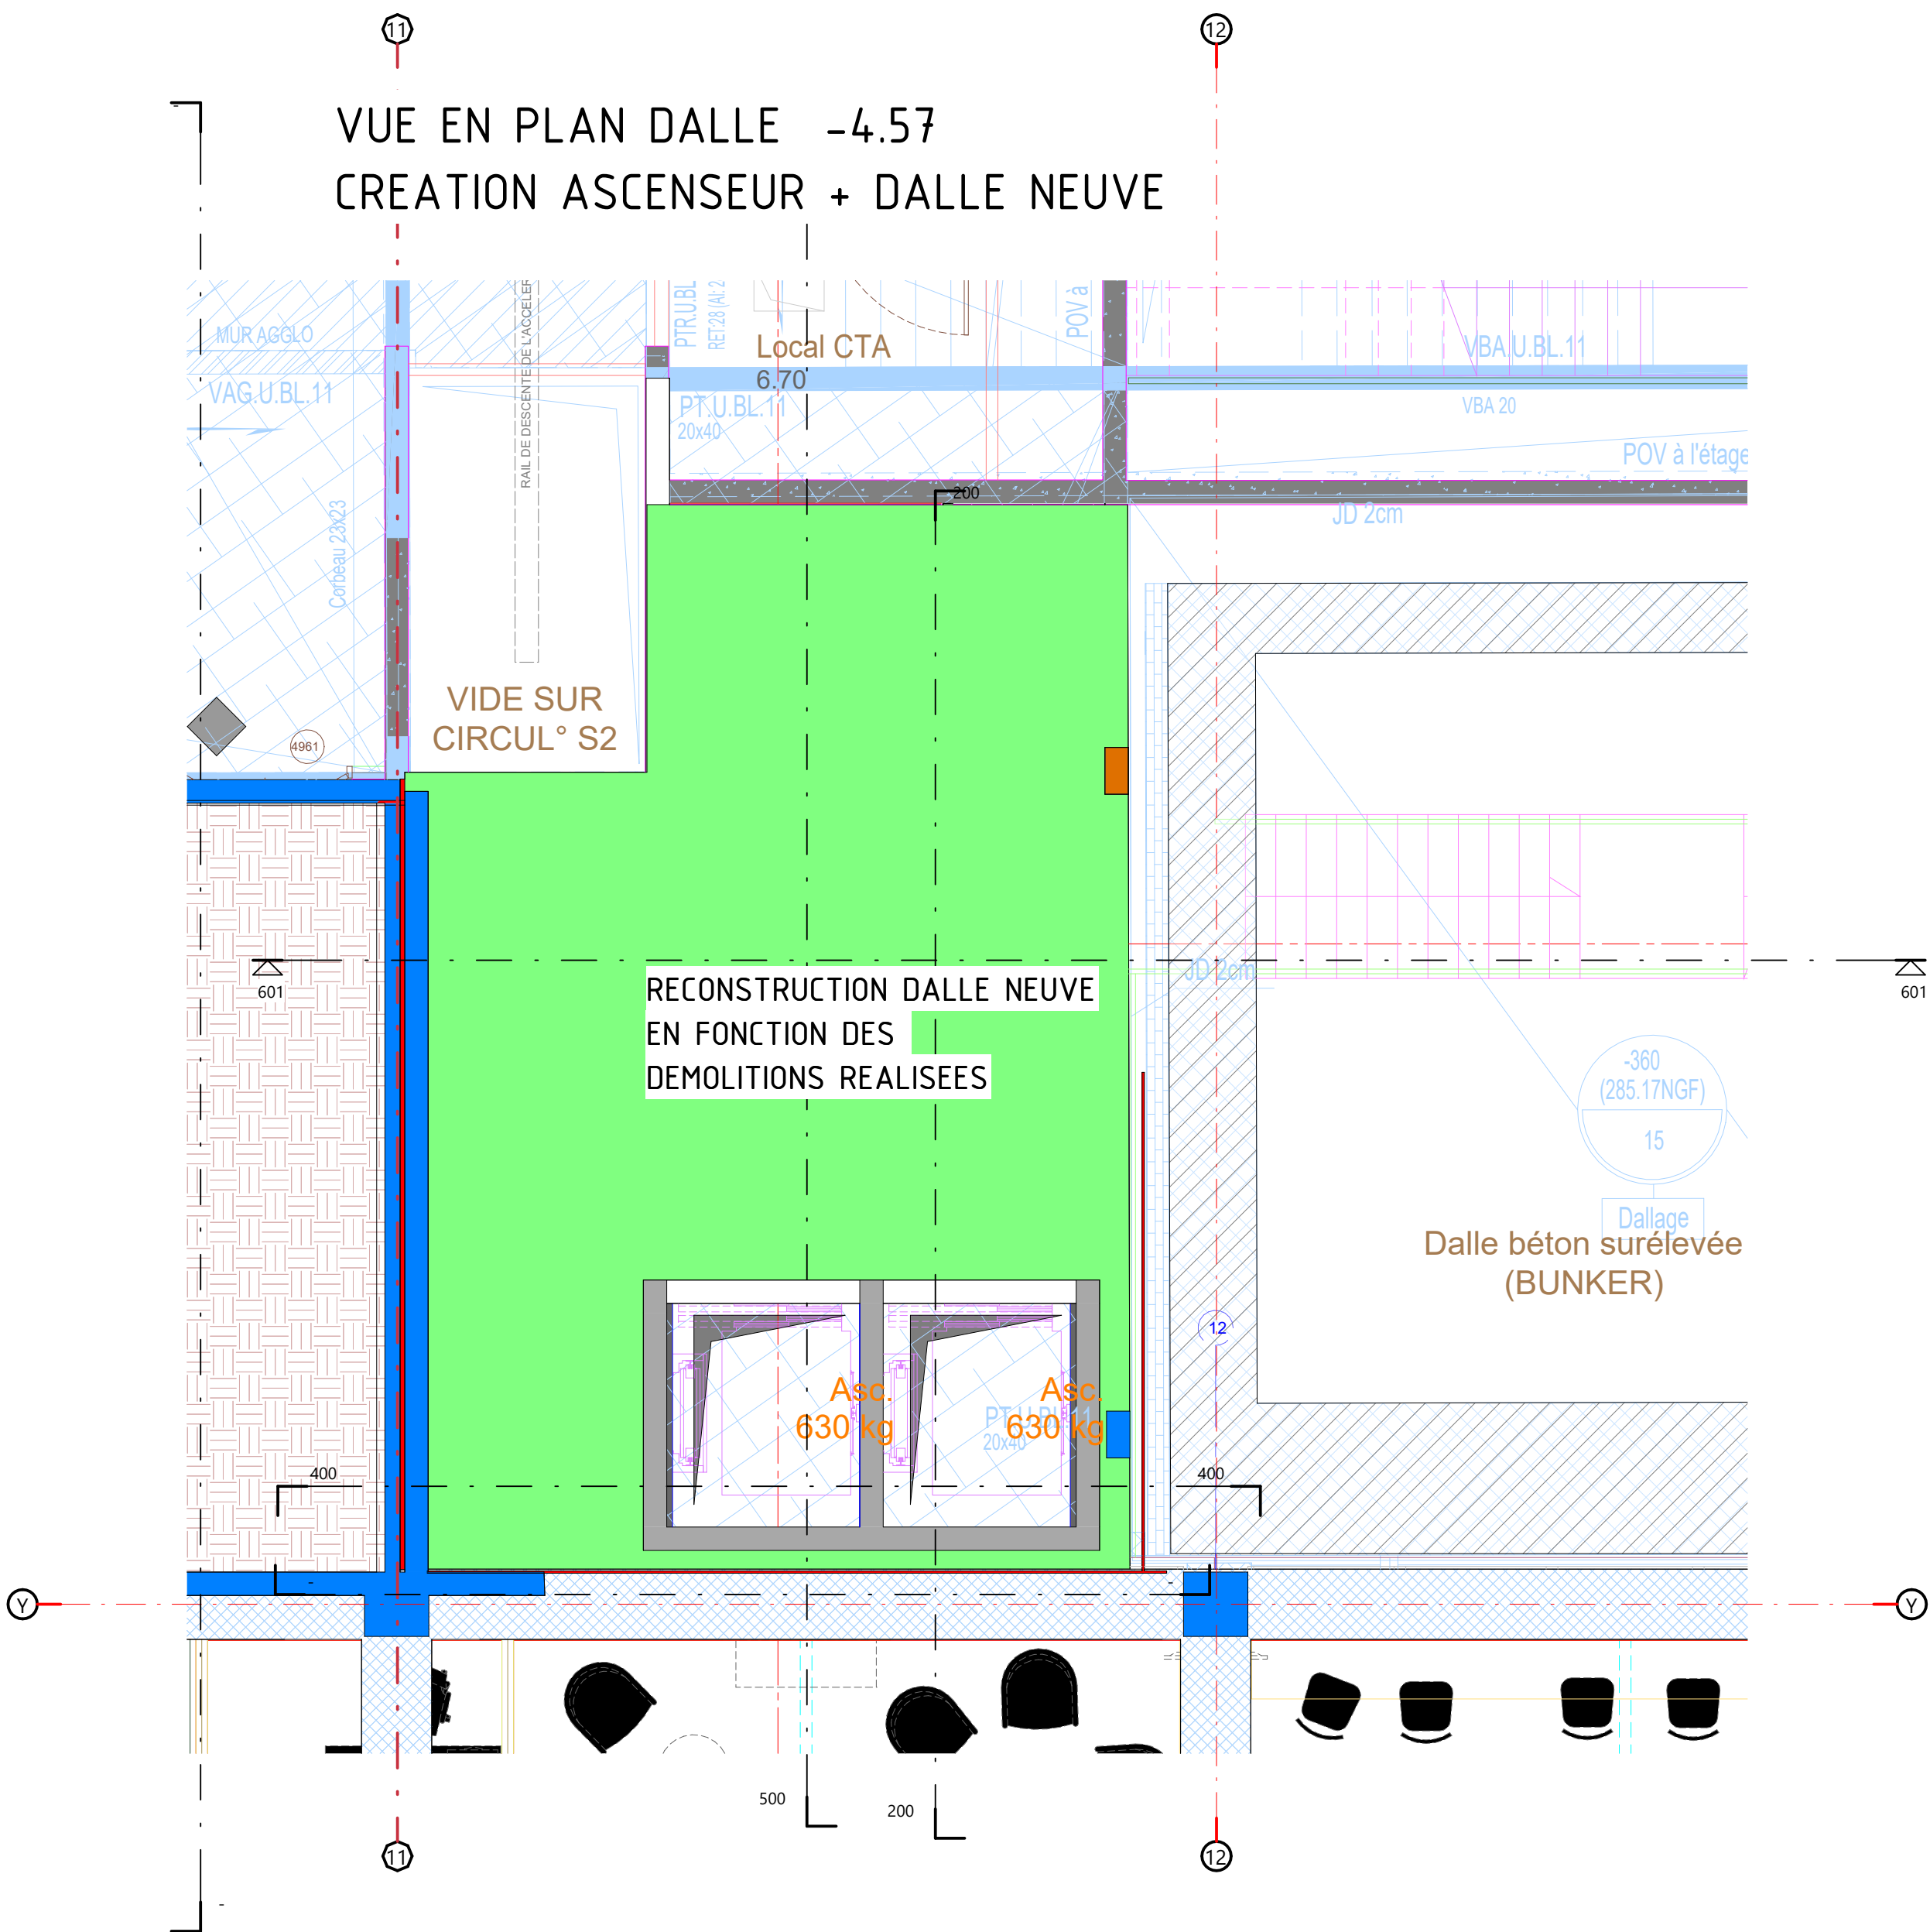


VUE EN PLAN EDICULE ASCENSEUR 1/50

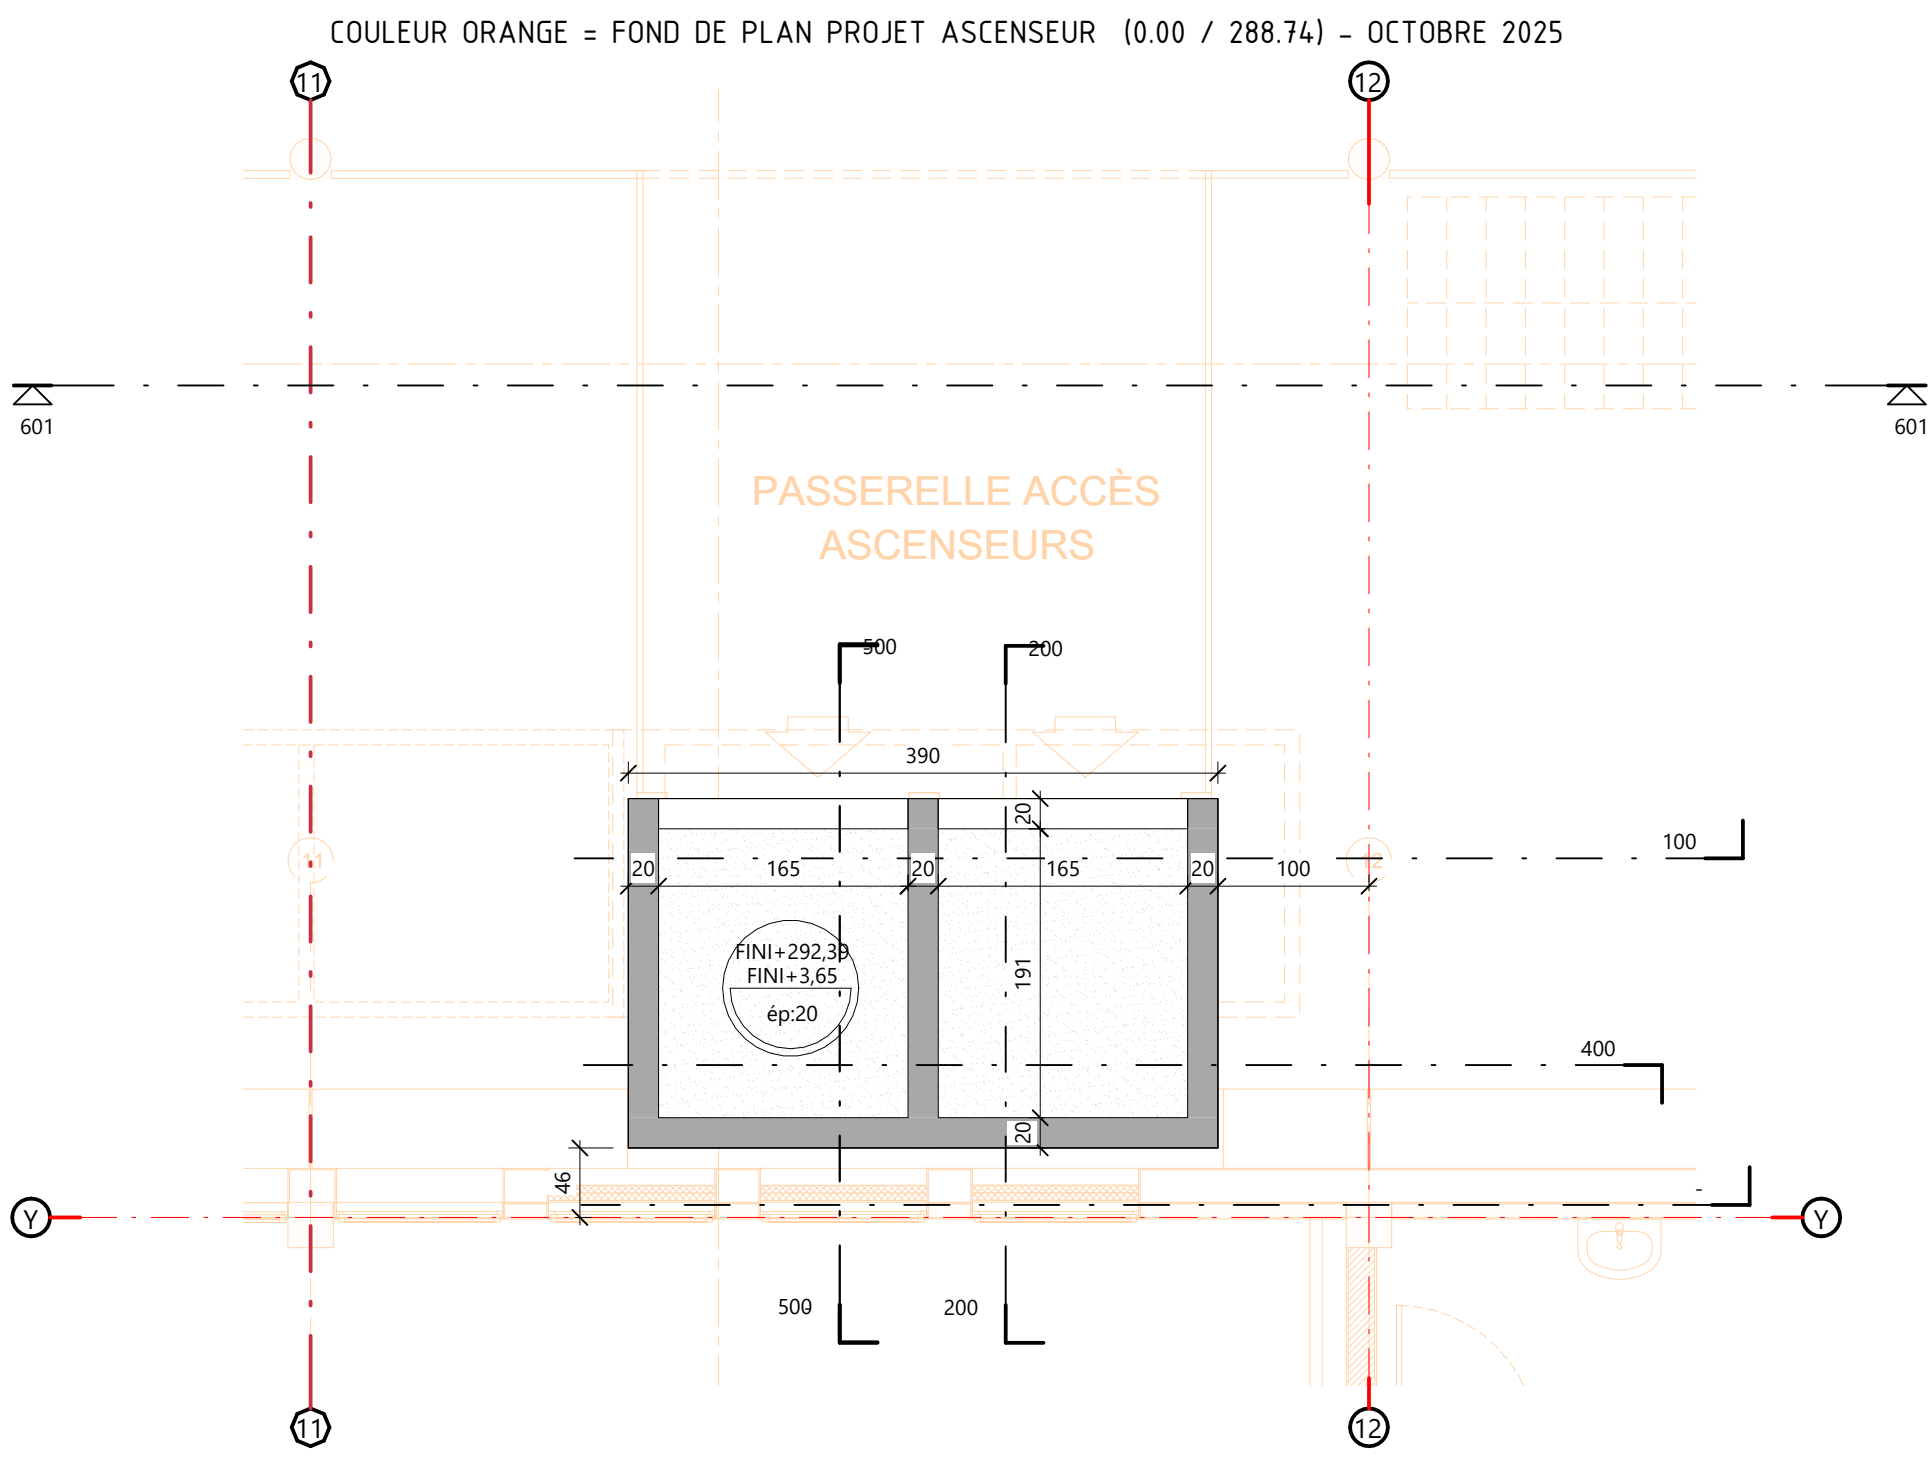


LEGENDE

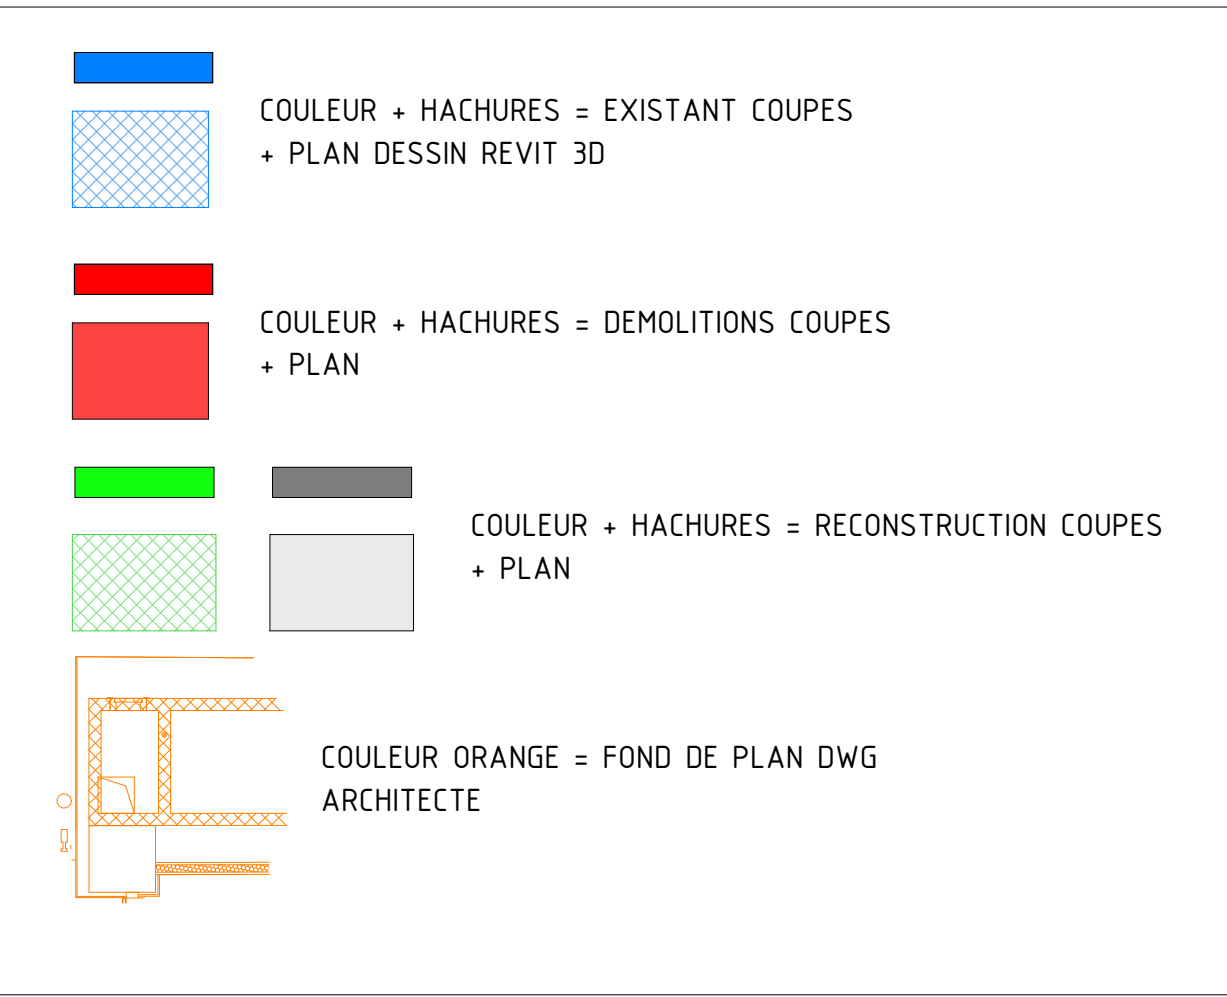



VUE 3D SUR GALERIE

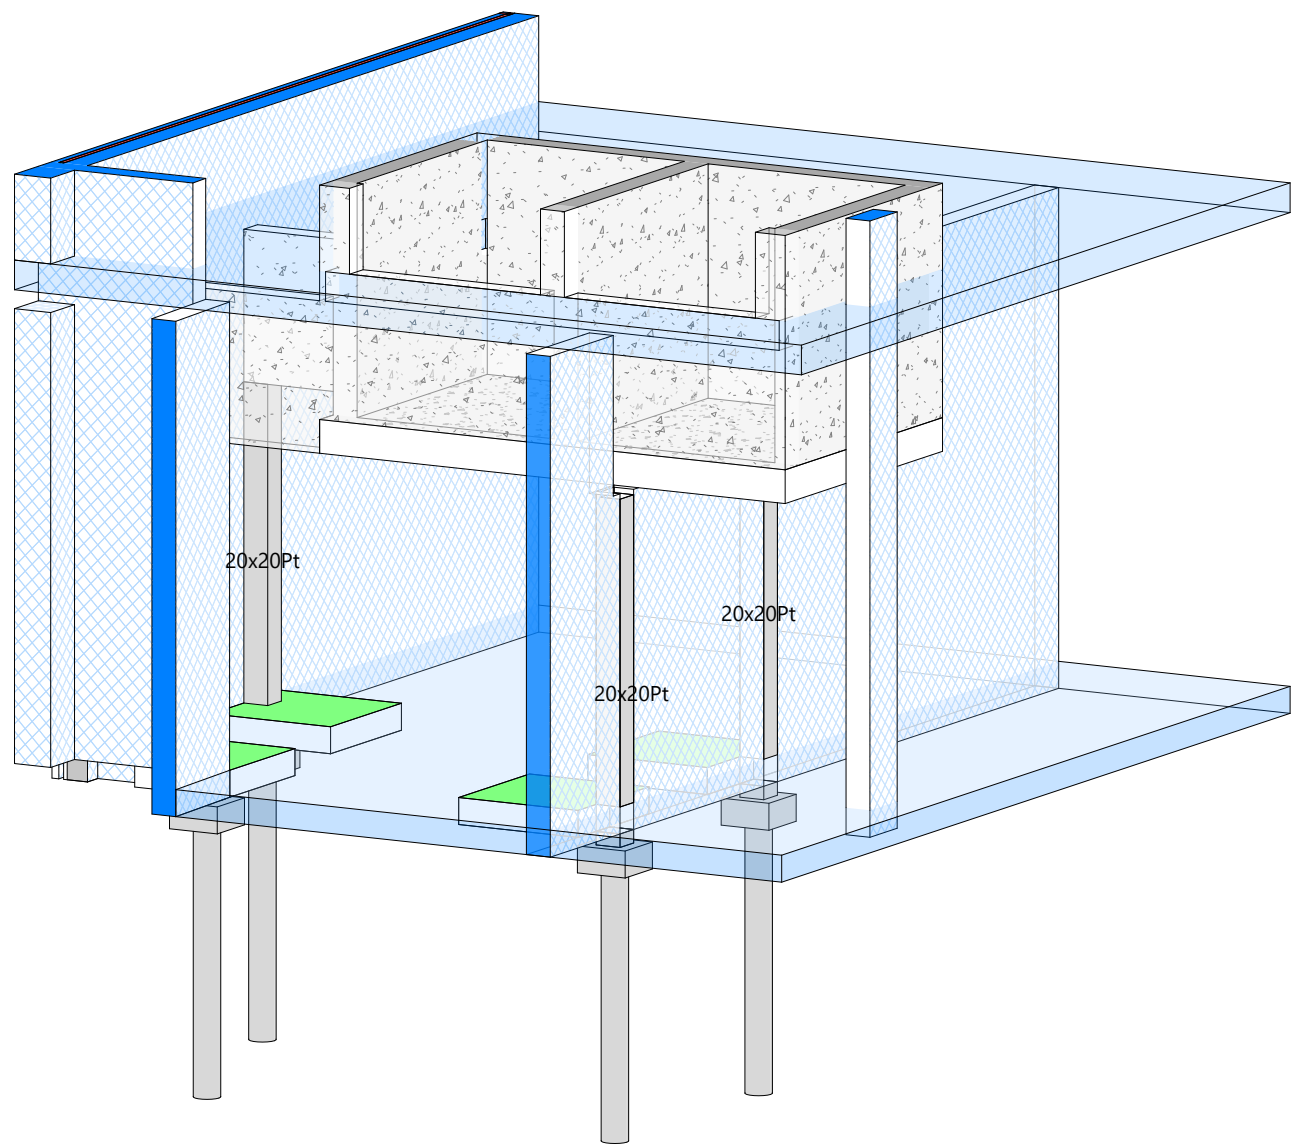

VUE EN PLAN GALERIE CREATION ASCENSEUR

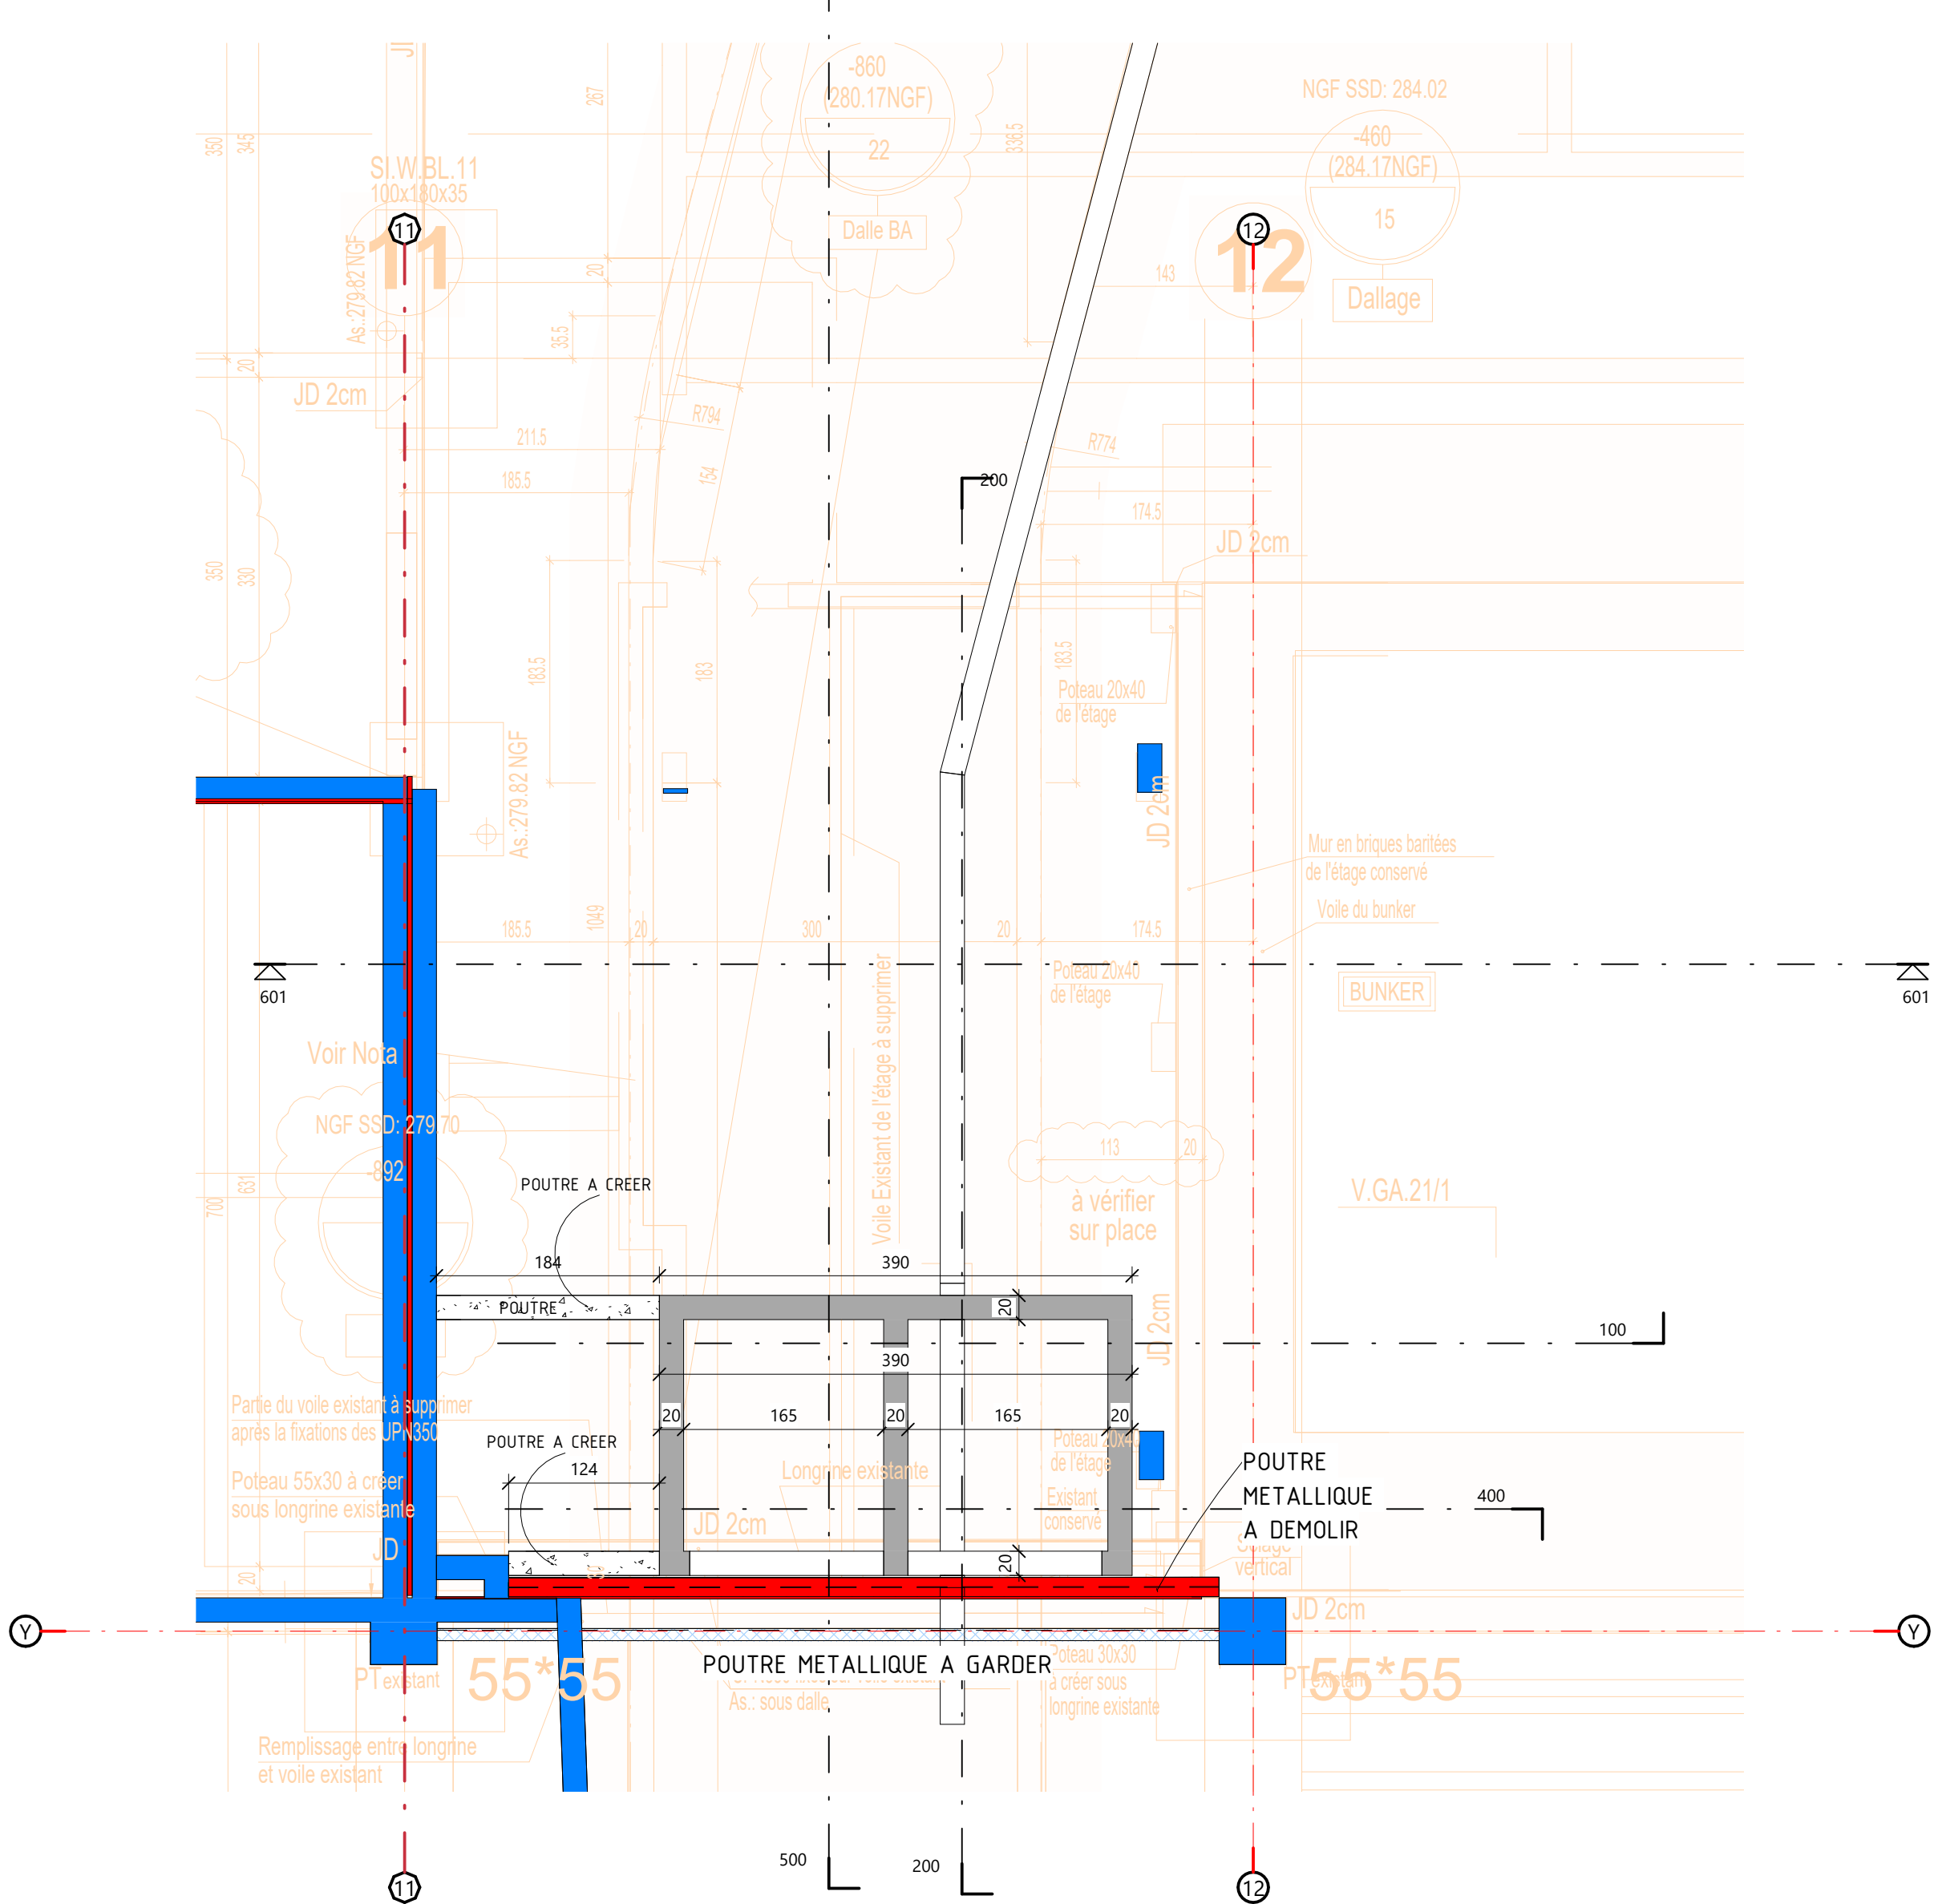

VUE EN PLAN DALLAGE
A RECREEER + FONDATIONS

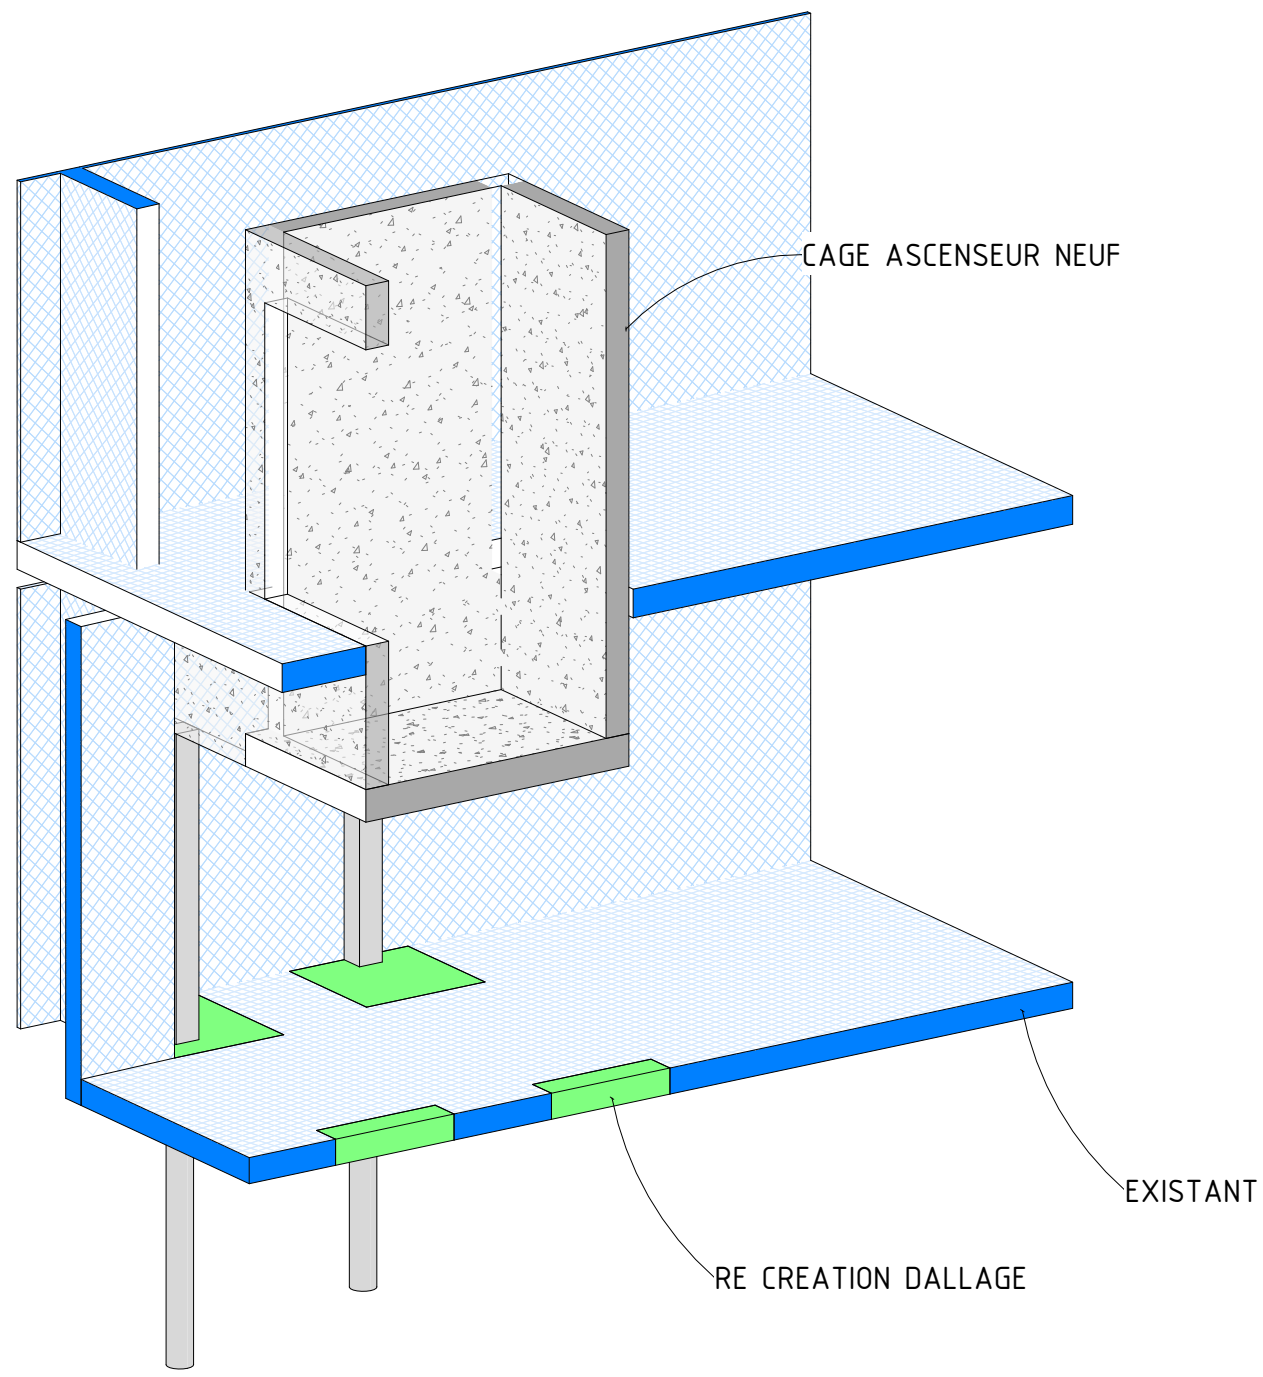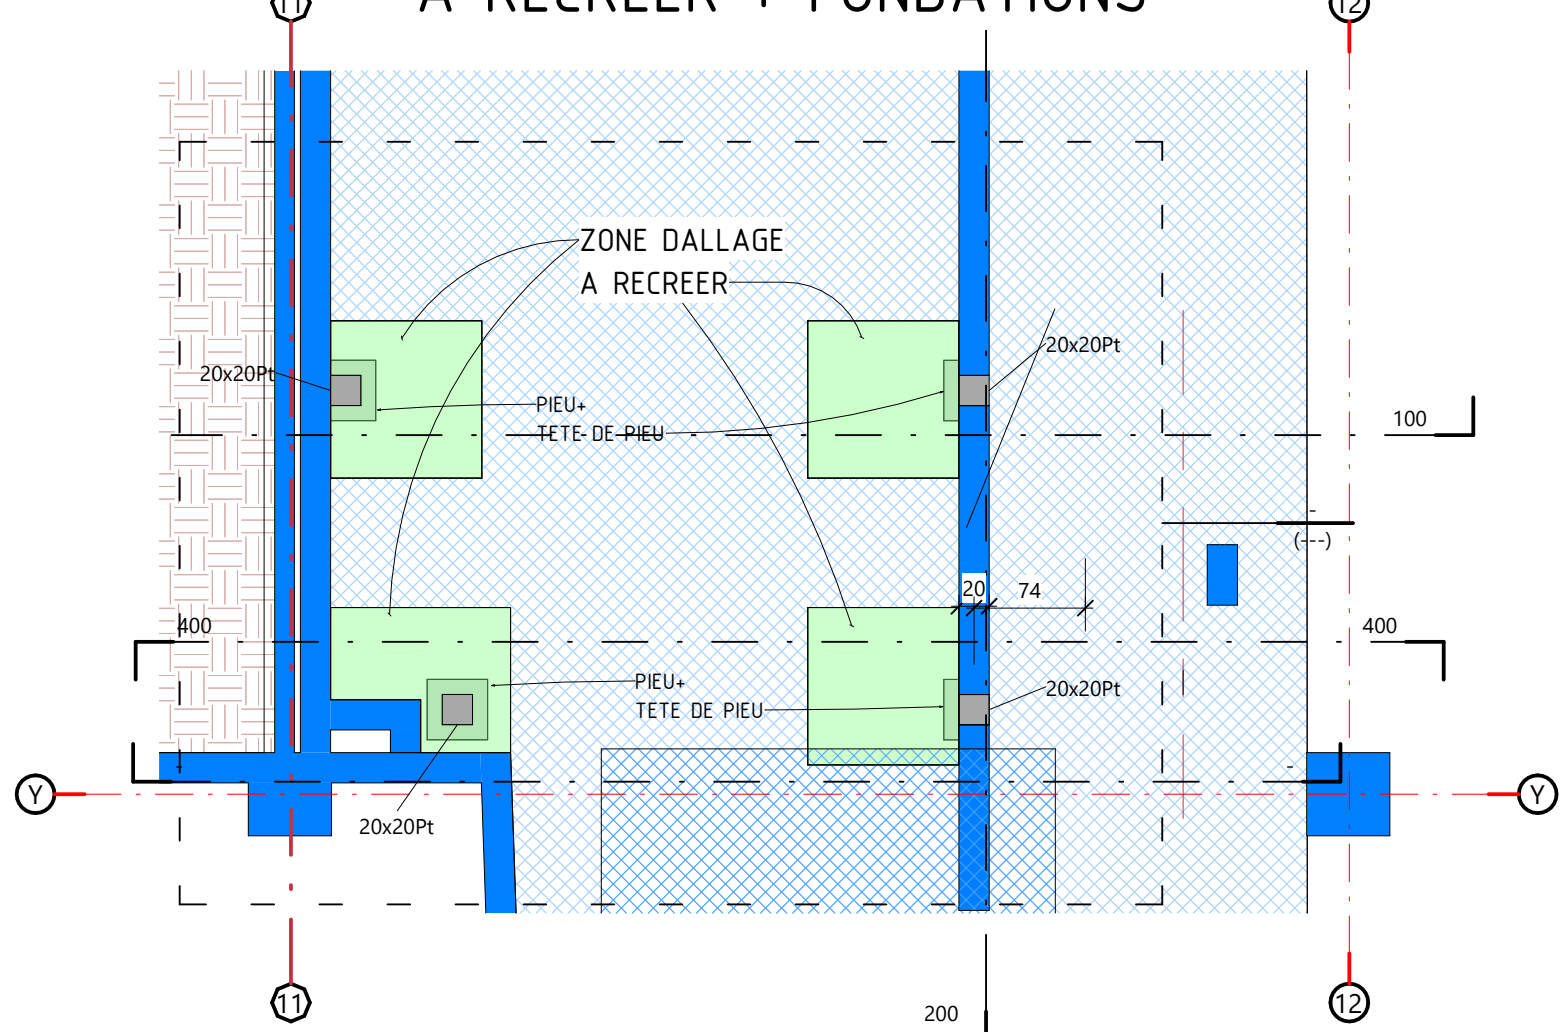

PROJET
RELOCALISATION CHIRURGIE AMBULATOIRE,
EXPLORATION DU SOMMEIL, MEDECINE LEGALE ET
NUCLEAIRE



PRINCIPES STRUCTURES
ASCENSEUR NEUF VUES EN PLAN TOUS NIVEAUX

BATC119701 - Besancon - CHU - EGIS - STR - TOUS NIV. - DCE - PLN - 003							
Code projet	Secteur	Ouvrage	Emetteur	Discipline	Niveau	Phase	Type doc.
BATC119701	Besancon	CHU	EGIS	STR	TOUS NIV.	DCE	PLN
DATE : 09/01/2026		Format : A0		Echelle : 1/100 1/50		Folio : 003	