

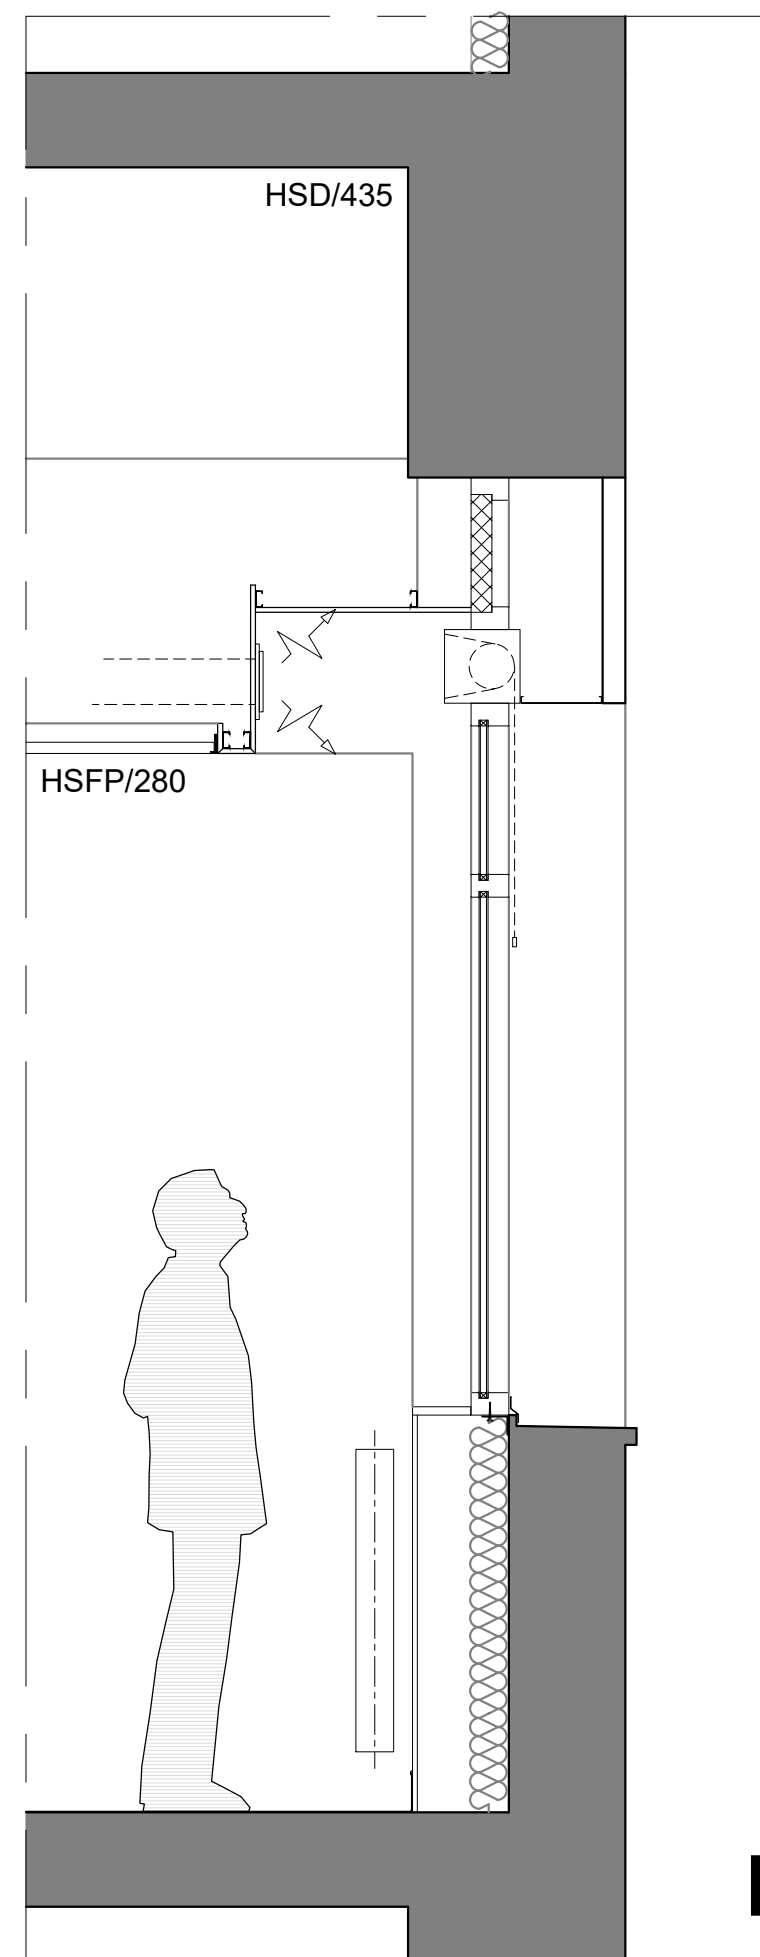
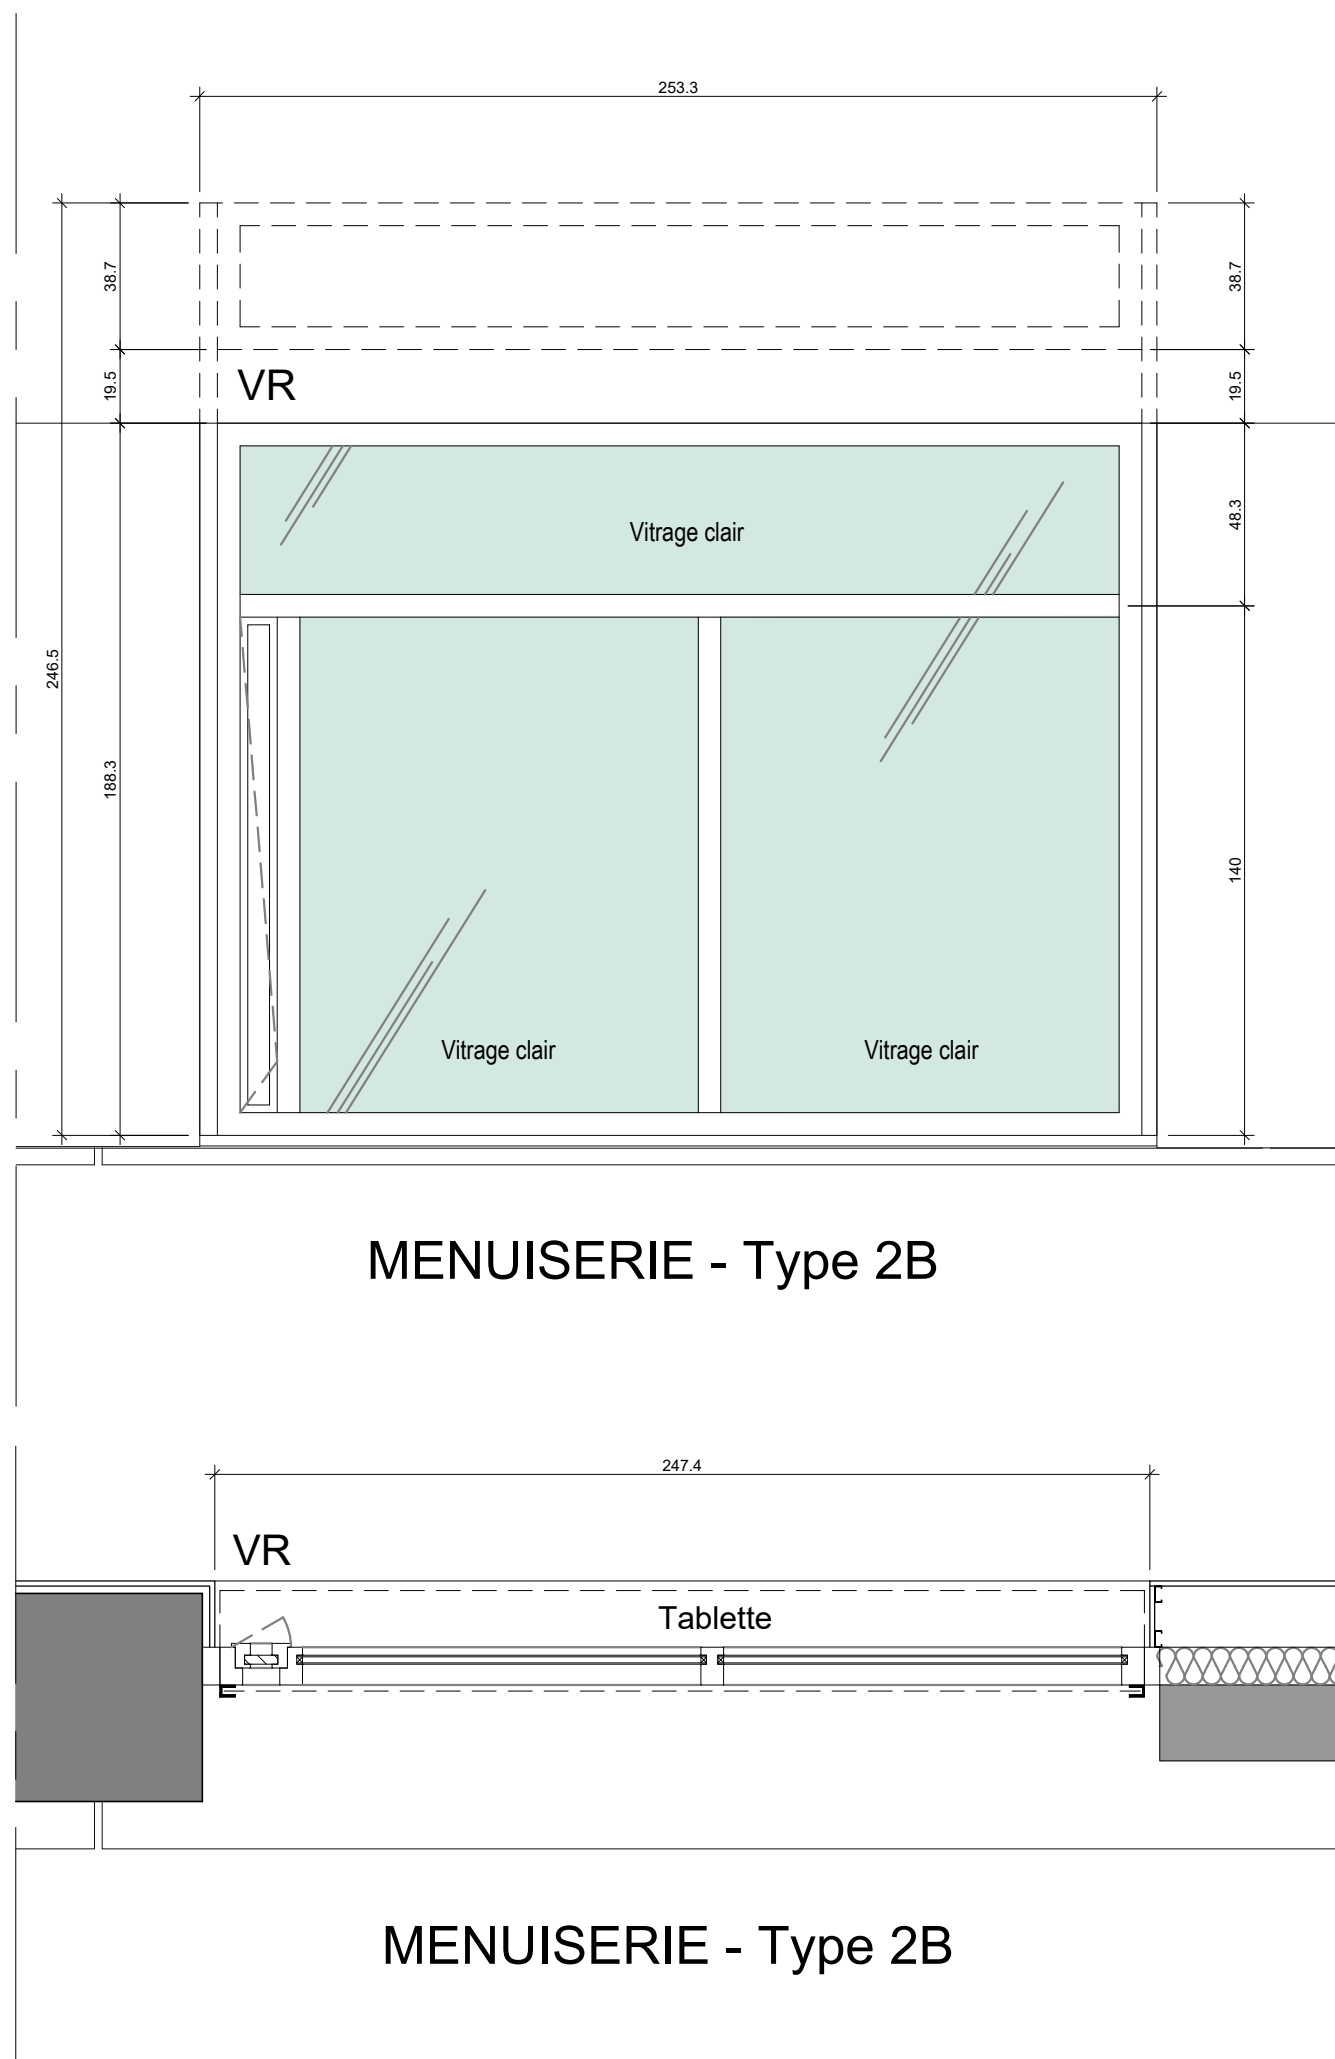



Menuiserie "Type 1B"
SS-1 projet

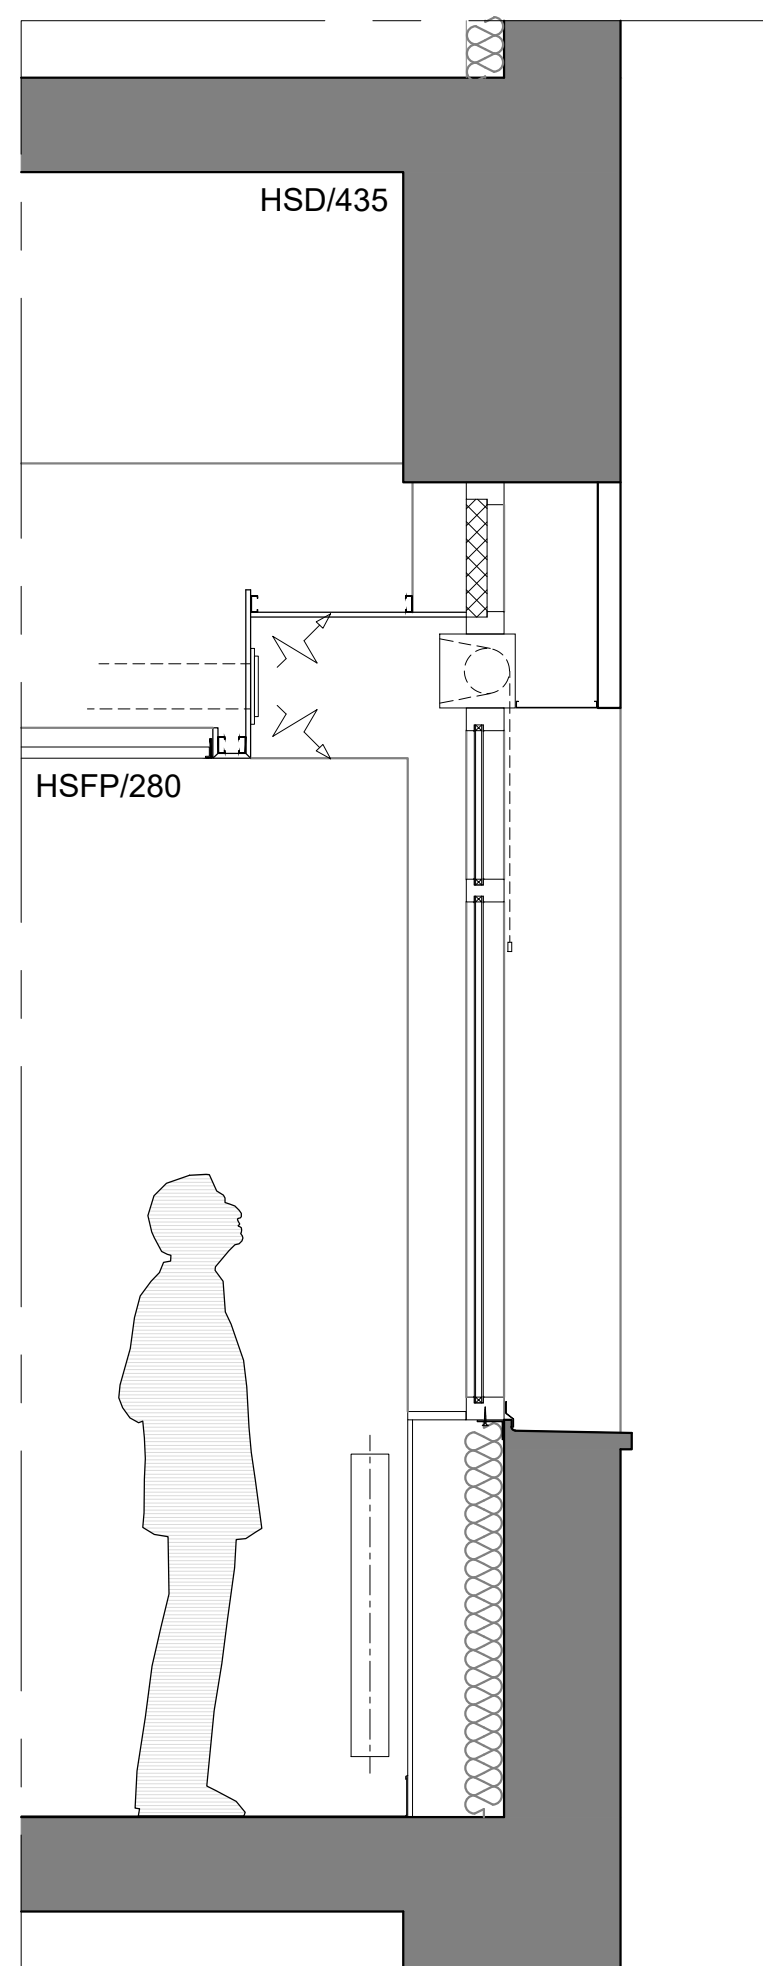


Menuiserie "Type 2B"
SS-1 projet

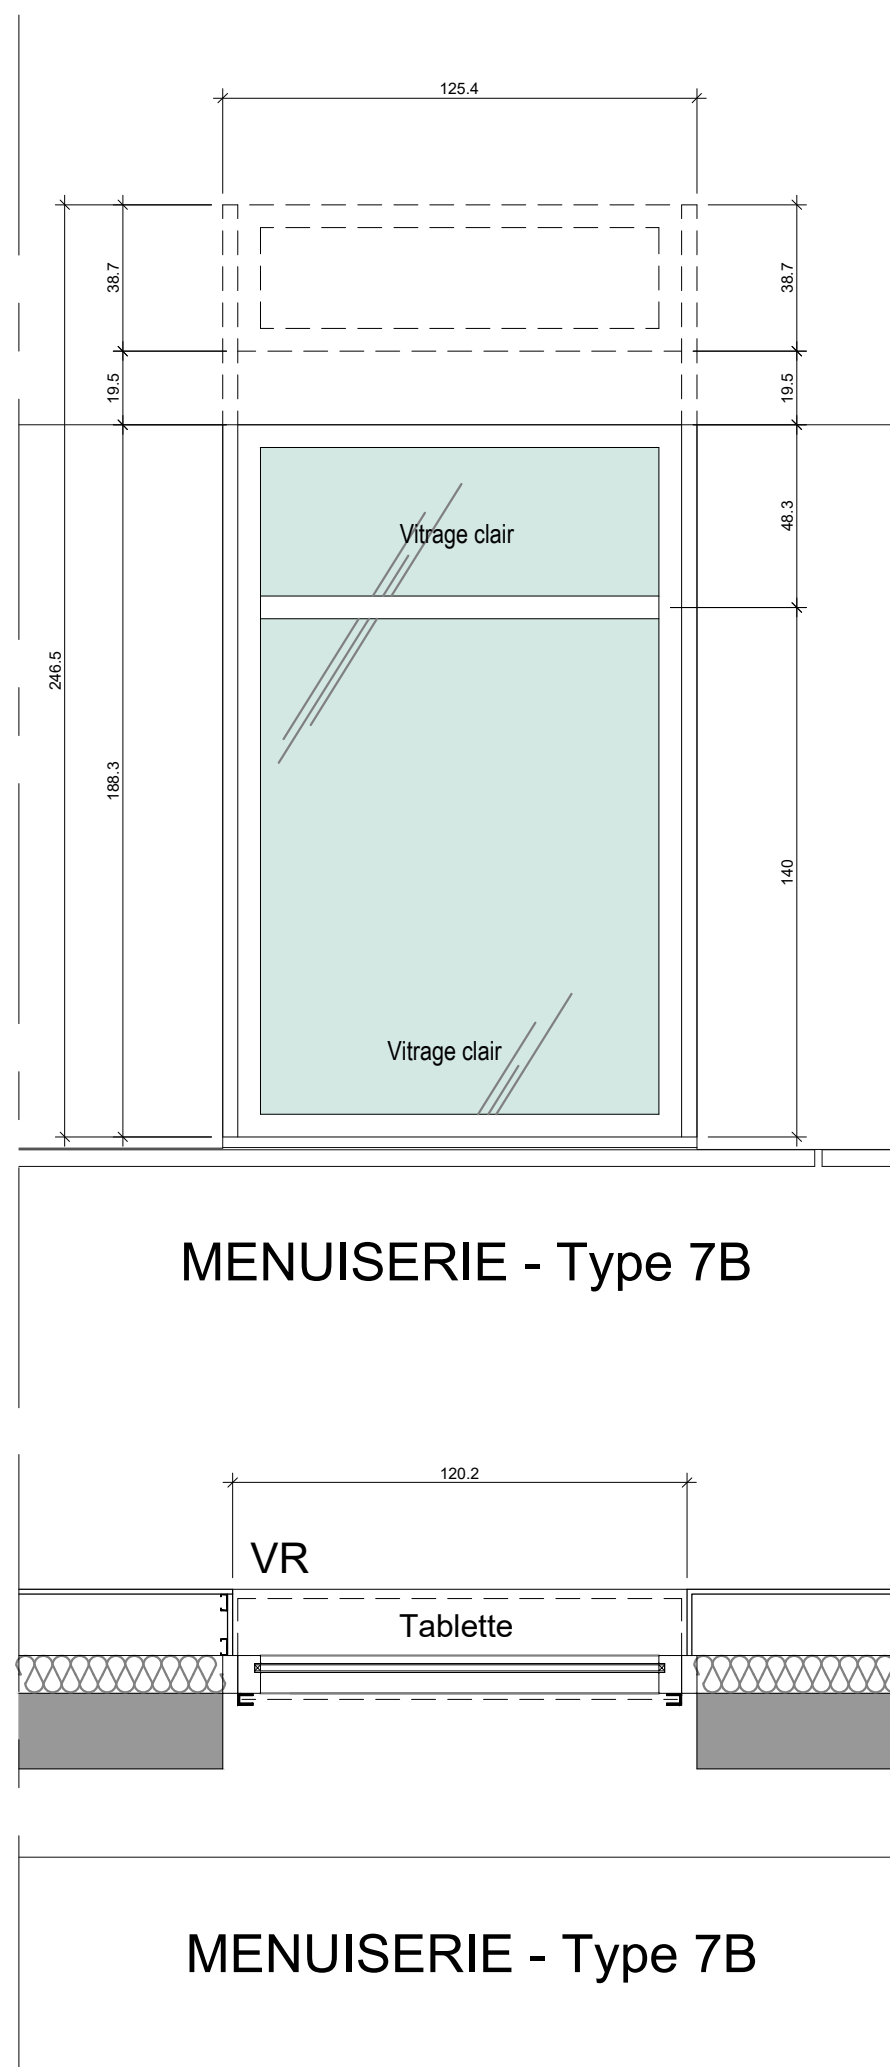

Menuiserie "Type 7B"
SS-1 projet

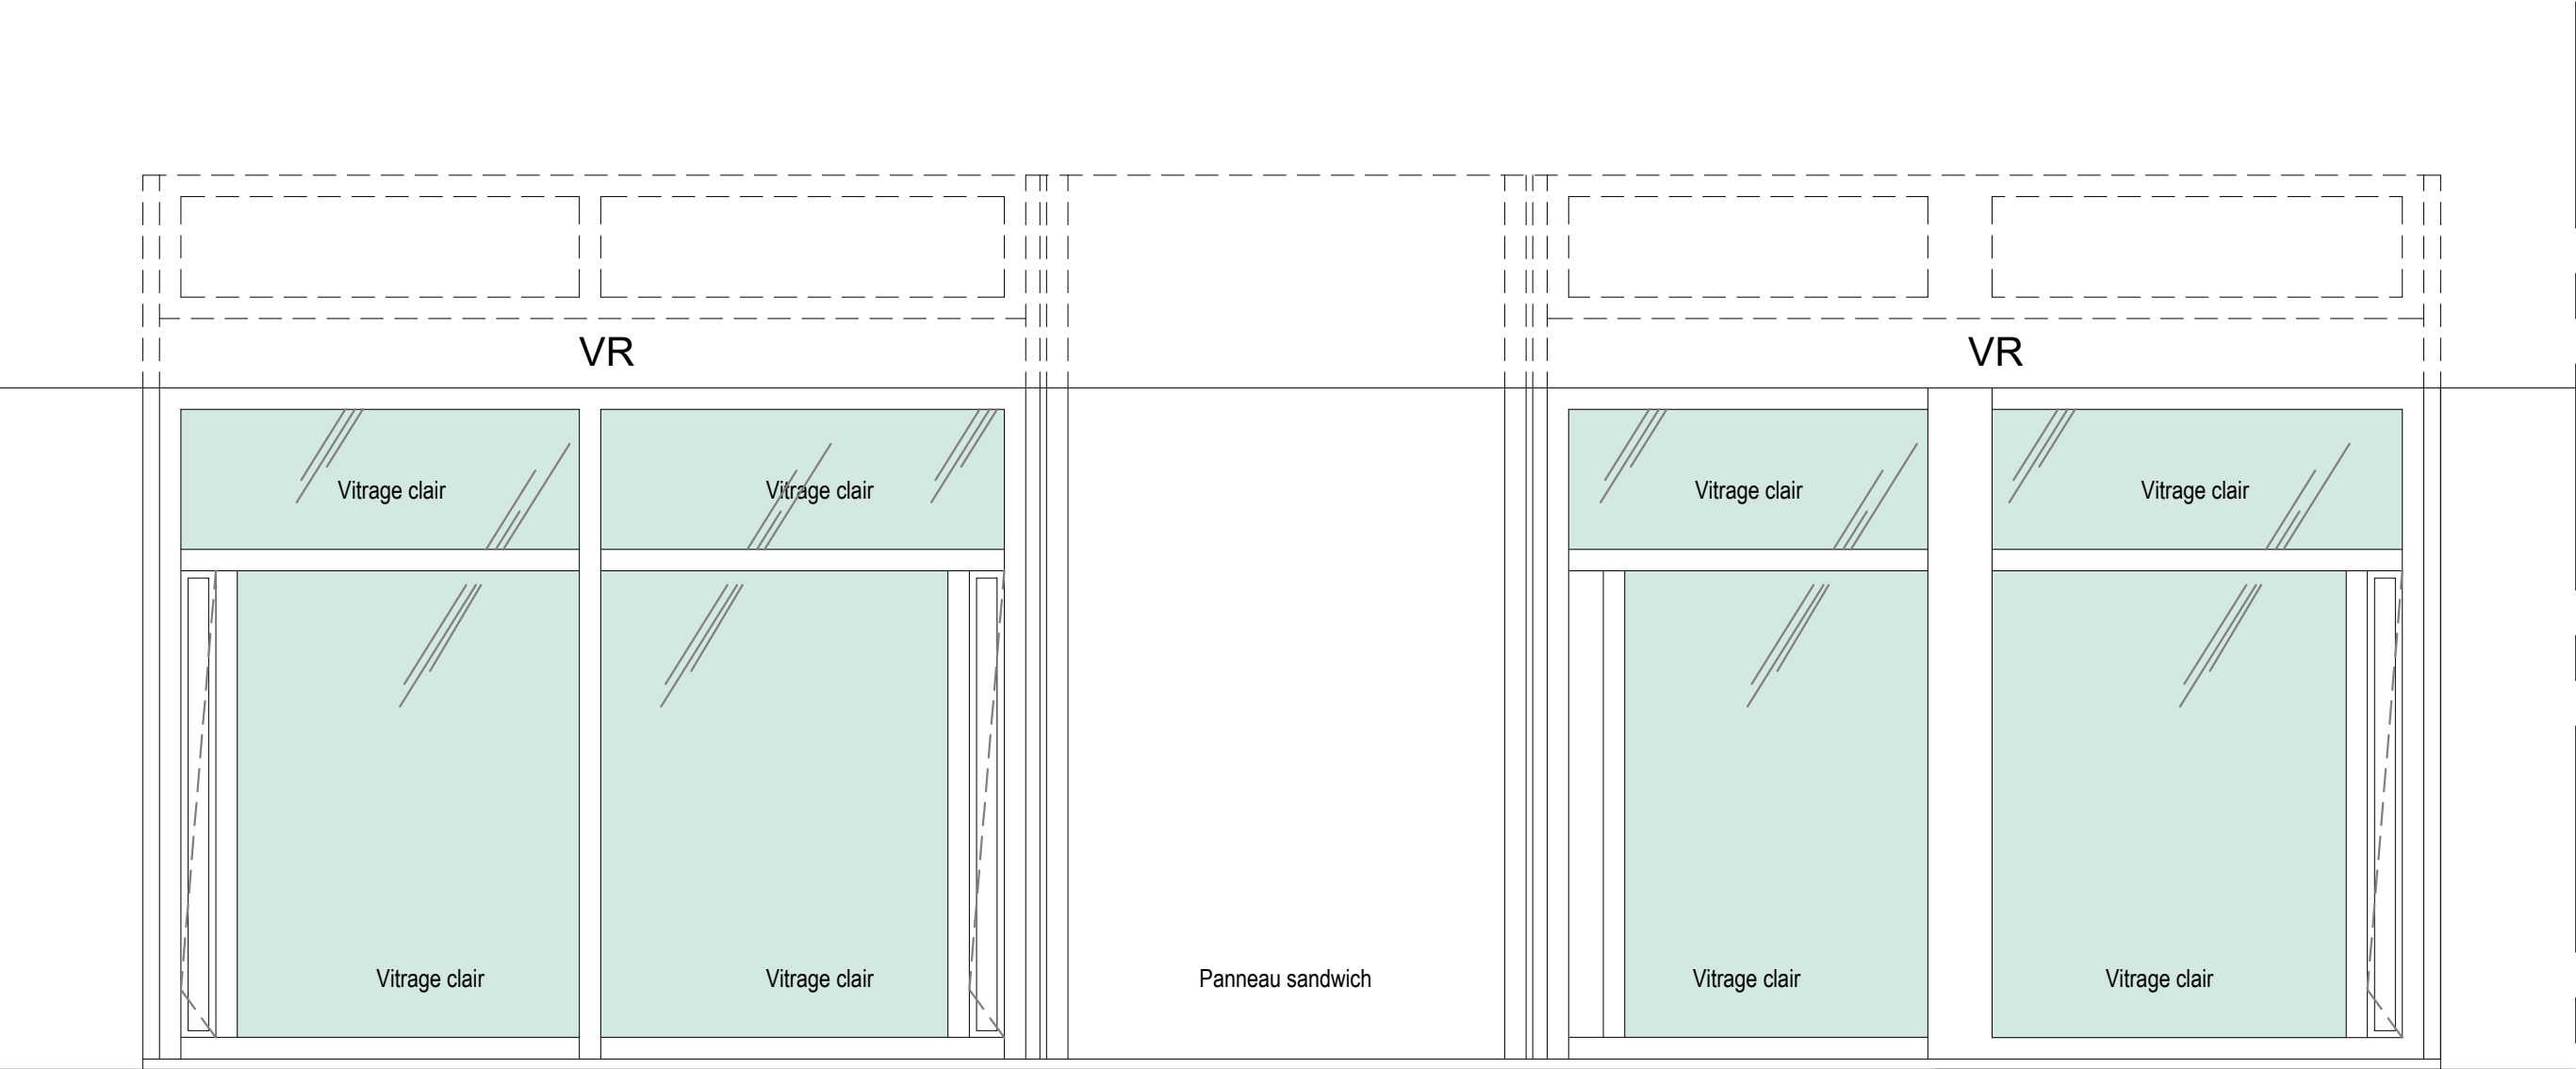


MENUISERIE - Type 14

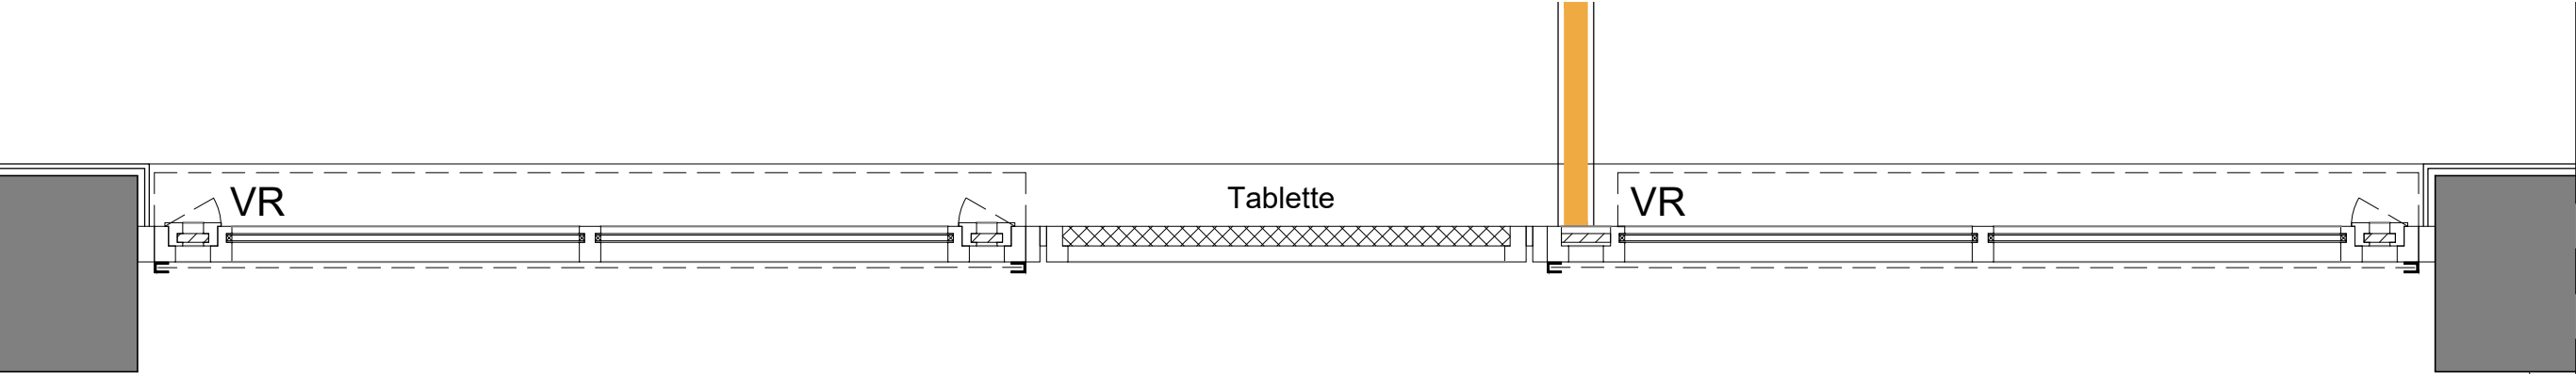


MENUISERIE - Type 14


Menuiserie "Type 14"
SS-1 projet

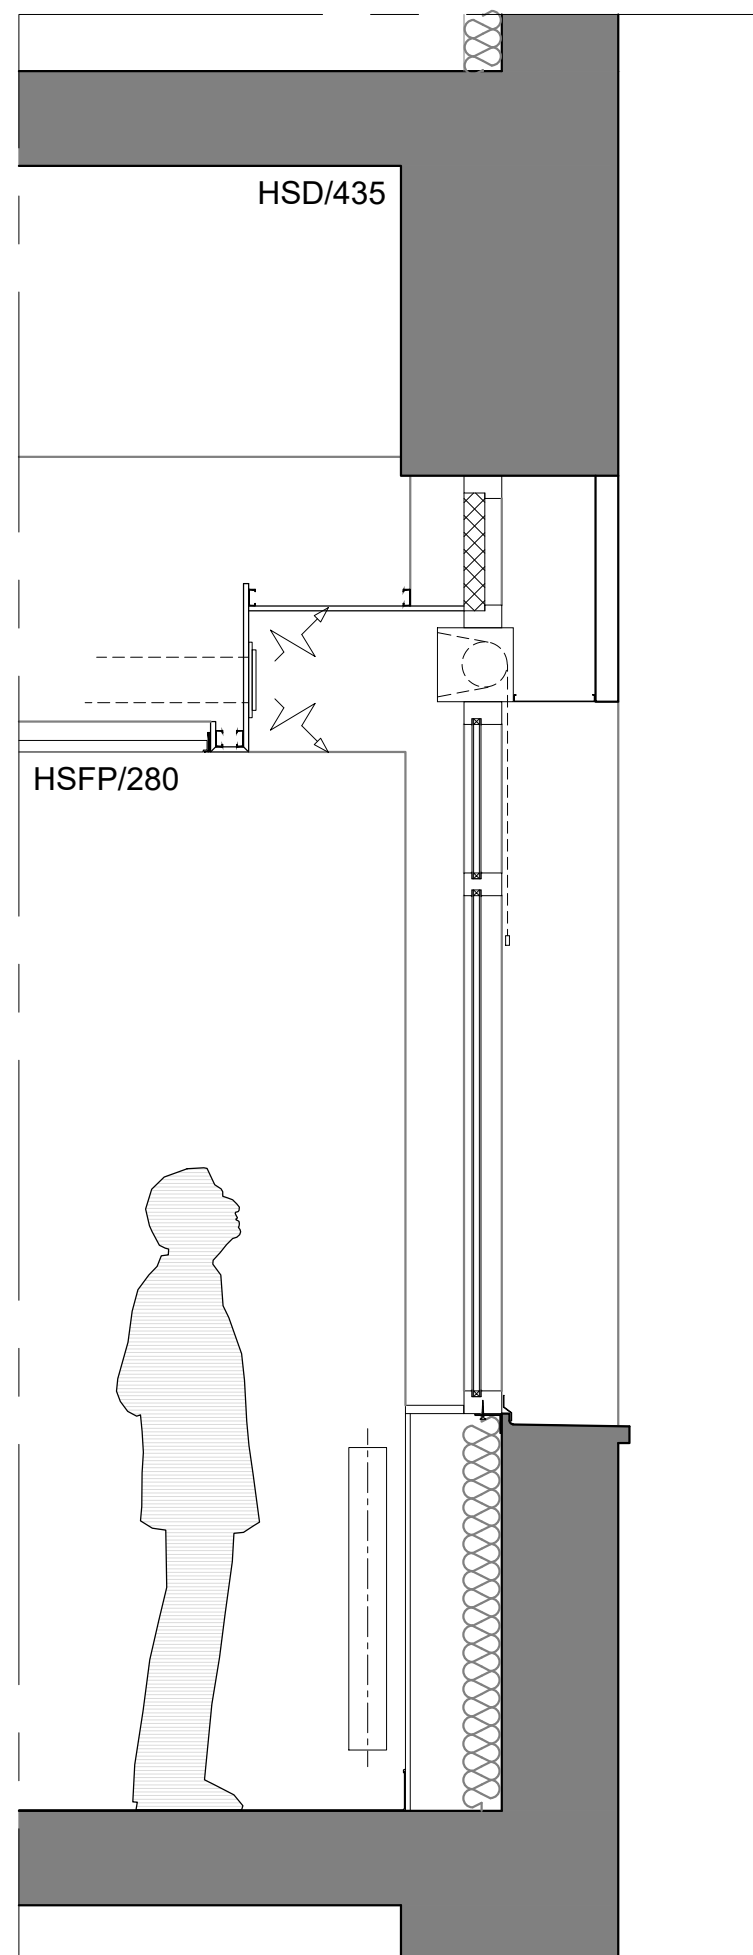

Menuiserie "Type 14"
SS-1 projet

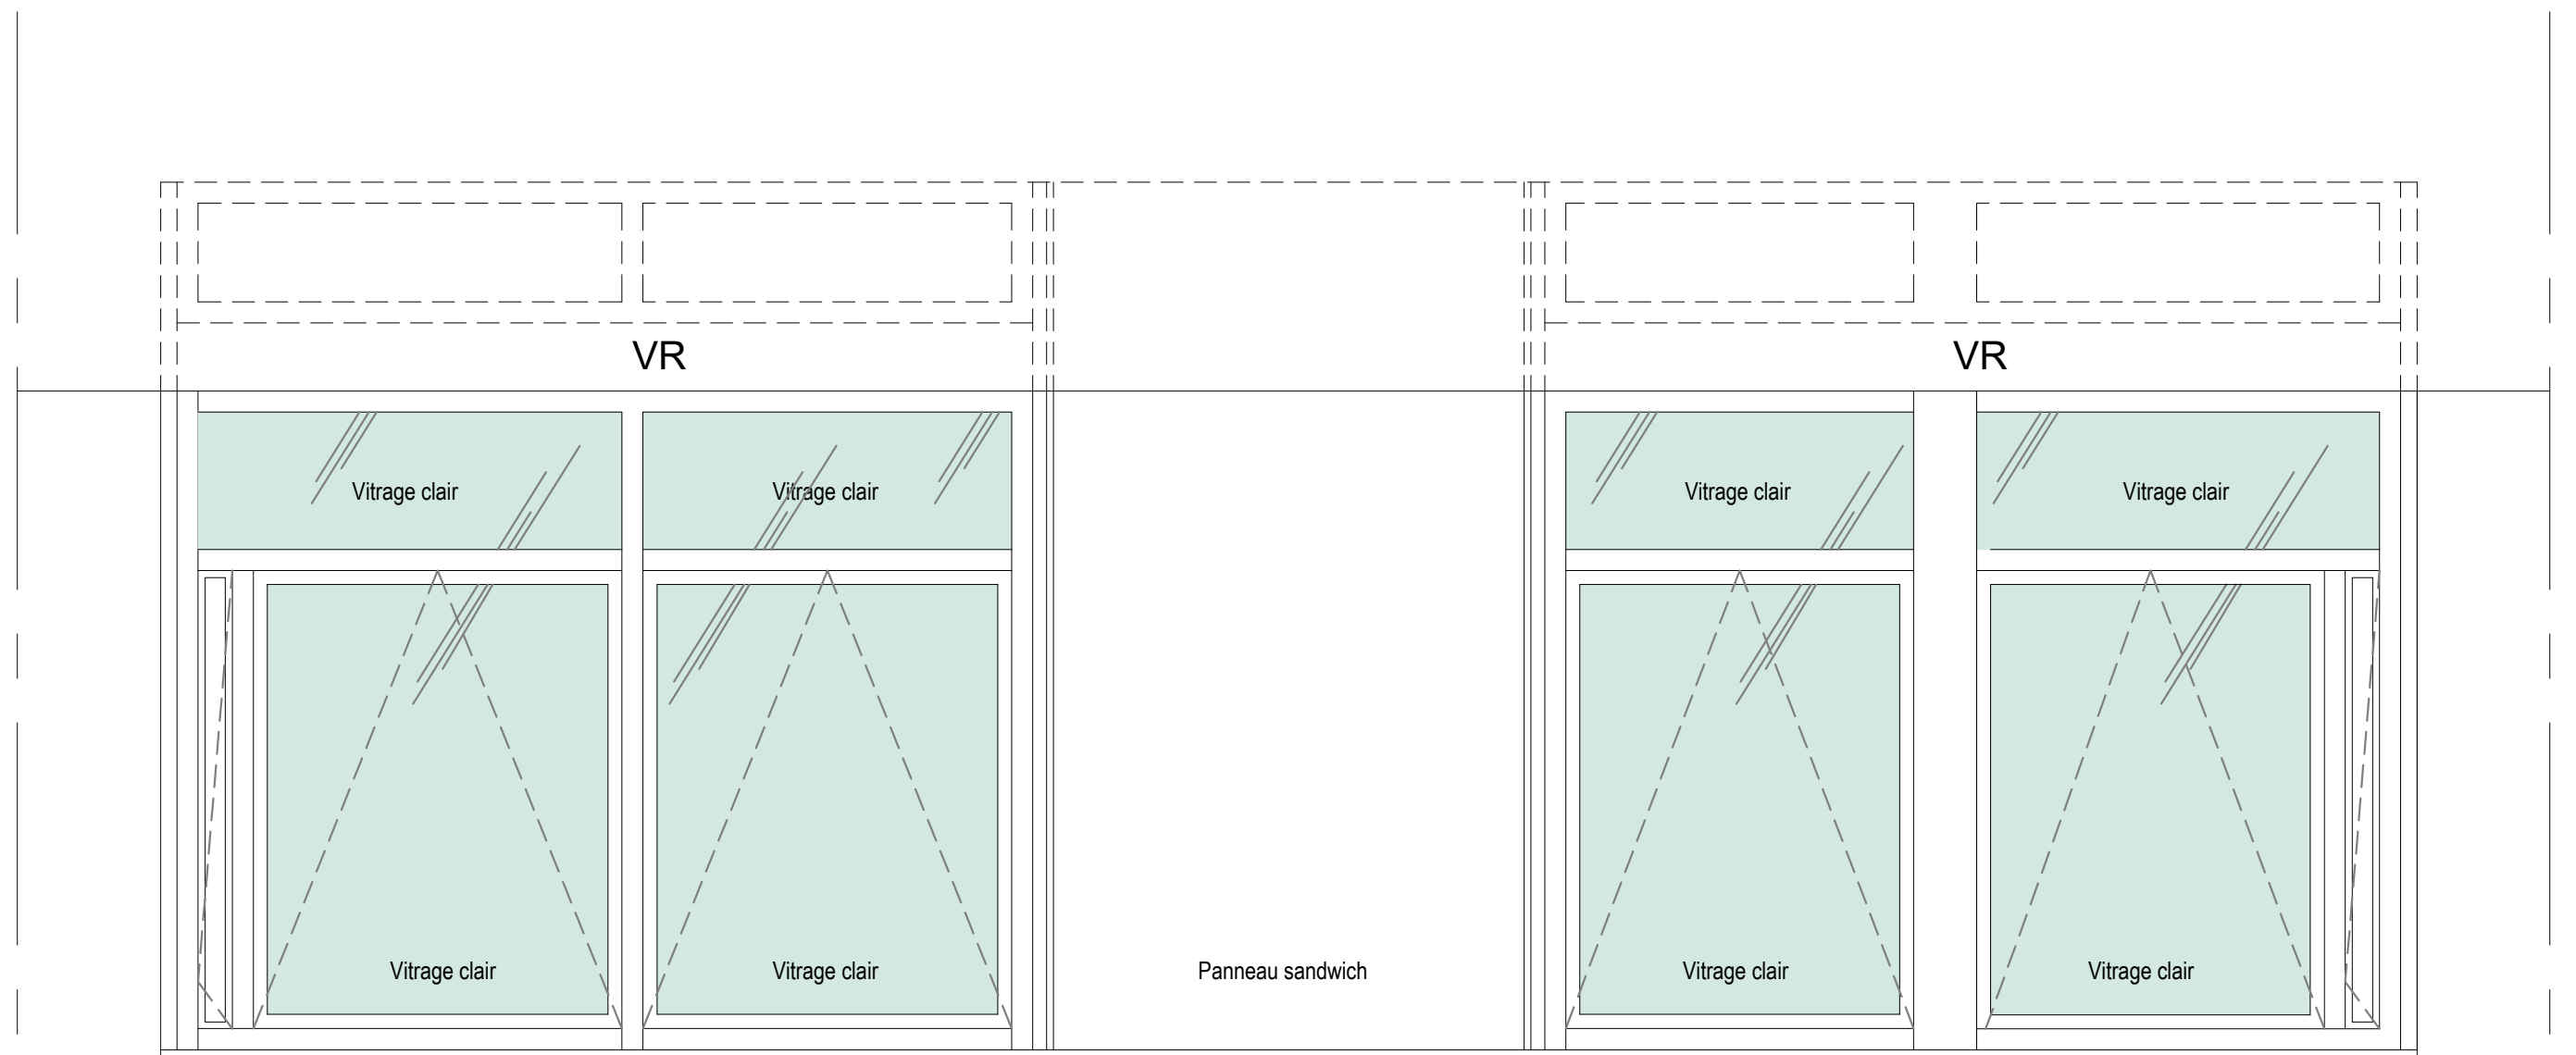


MENUISERIE - Type 15



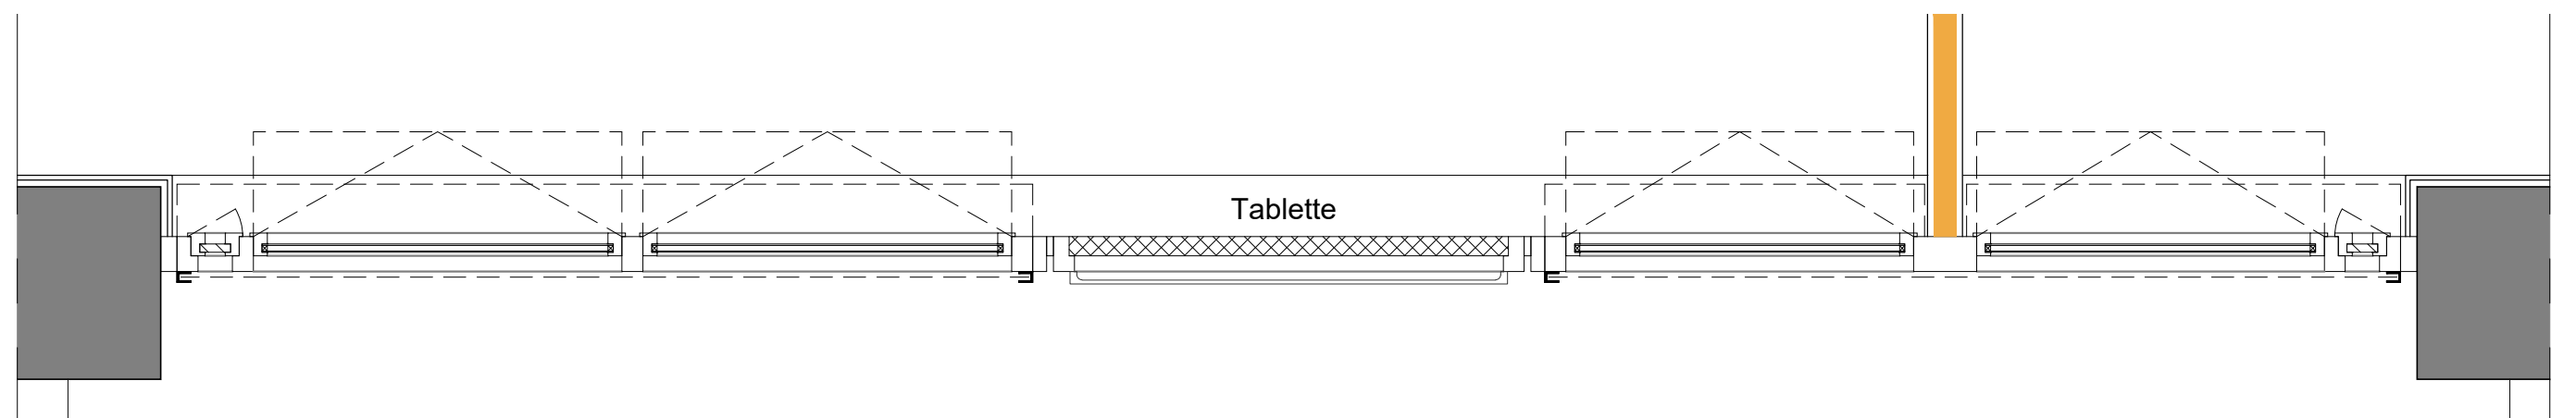


MENUISERIE - Type 15


Menuiserie "Type 15"
SS-1 projet

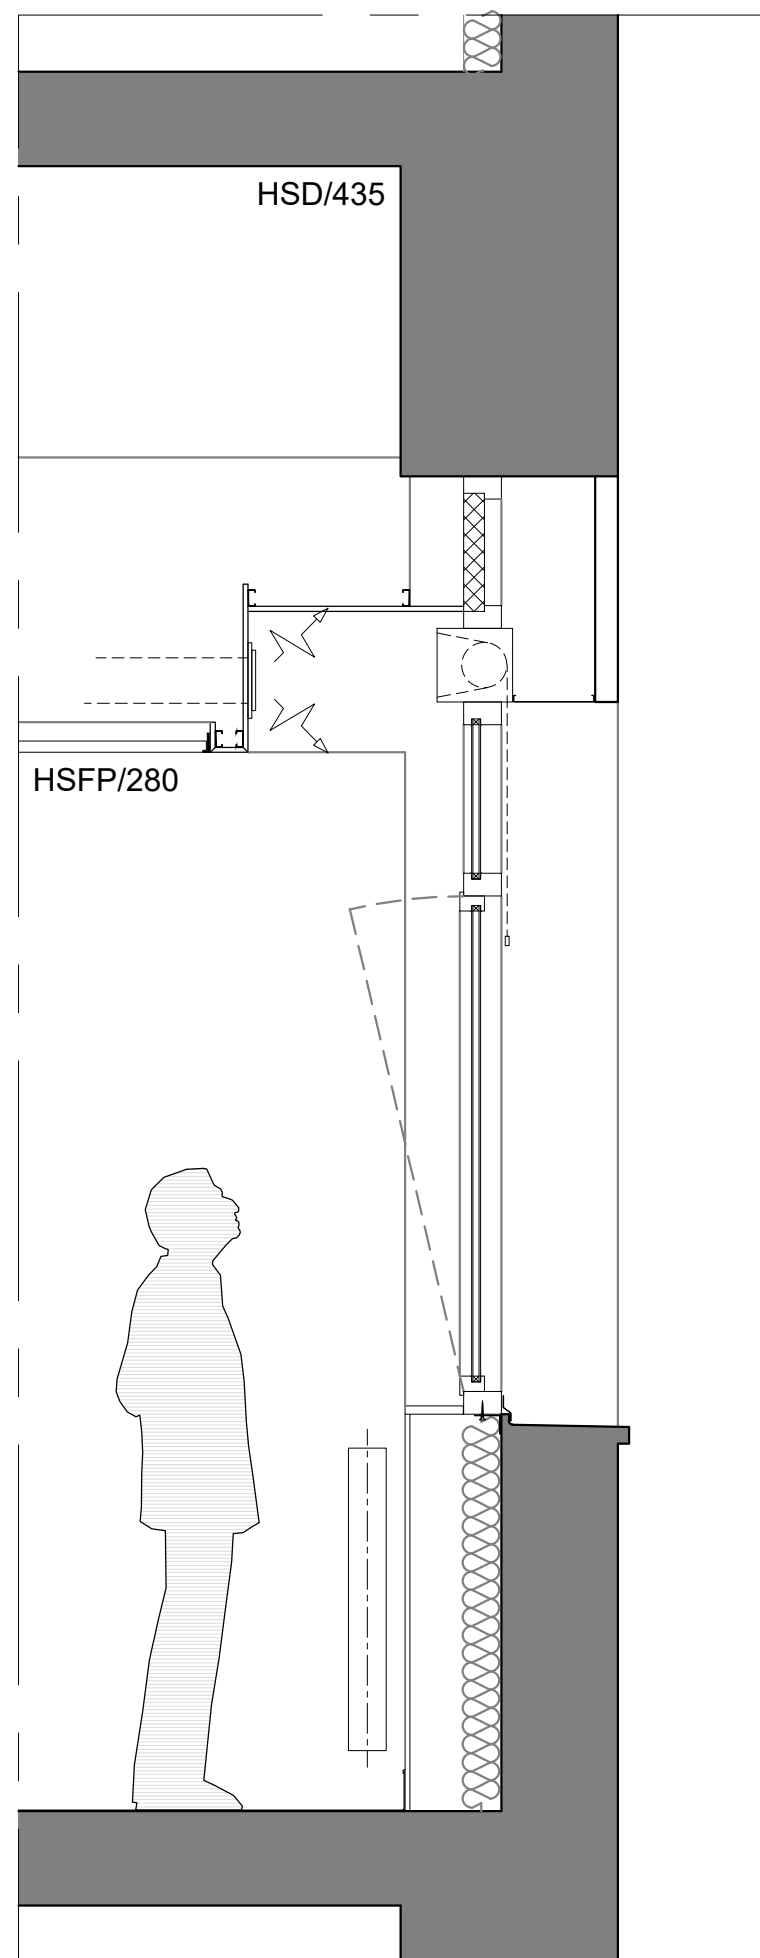


Menuiserie "Type 15"
SS-1 projet

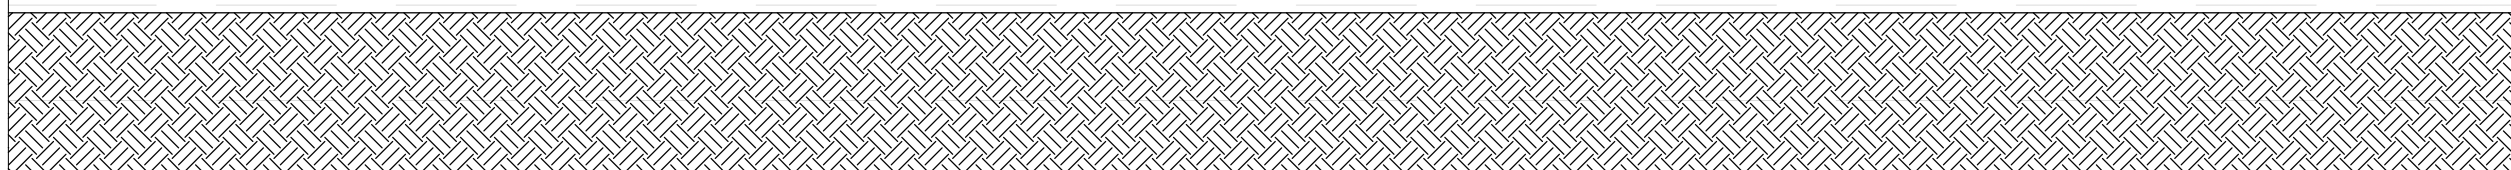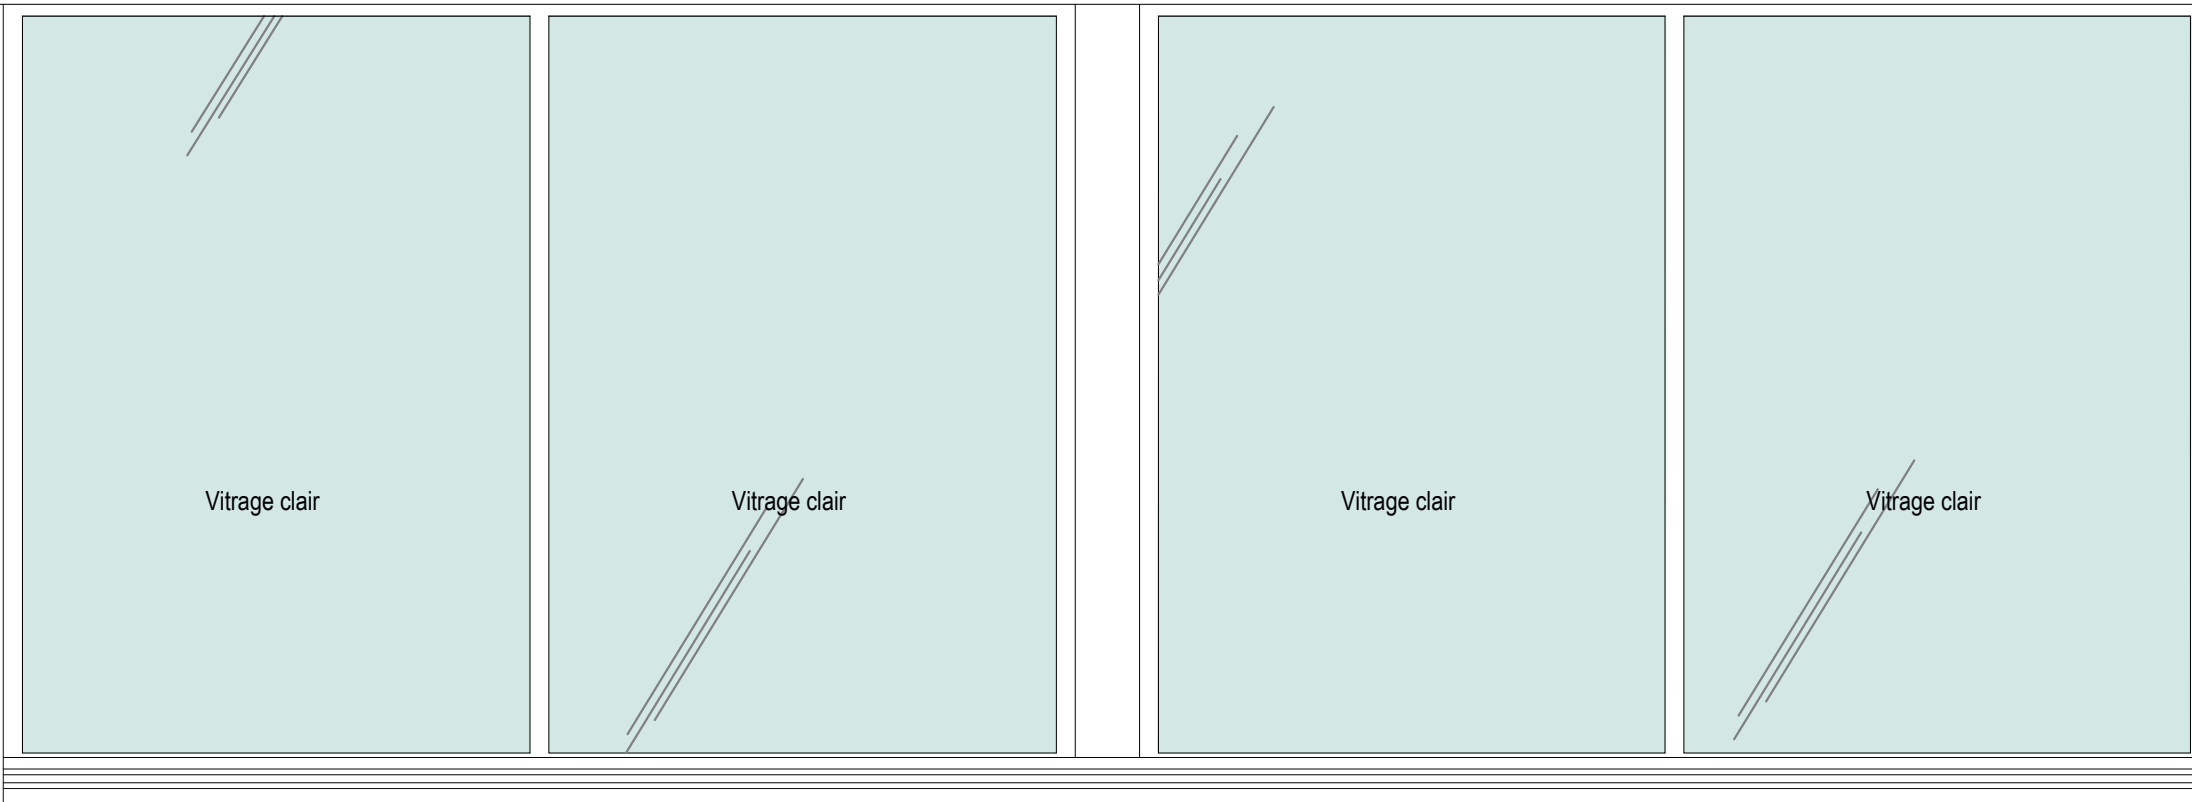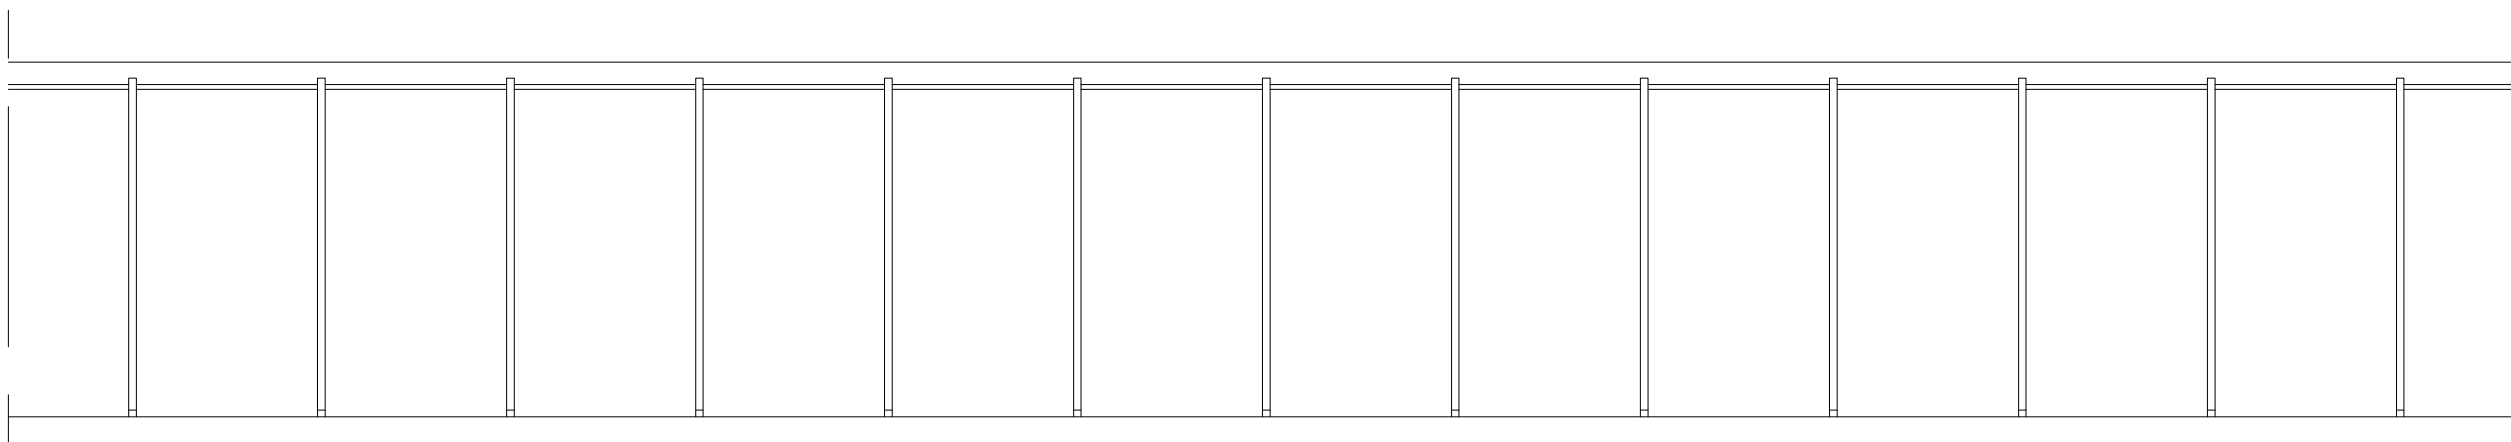




MENUISERIE - Type 16

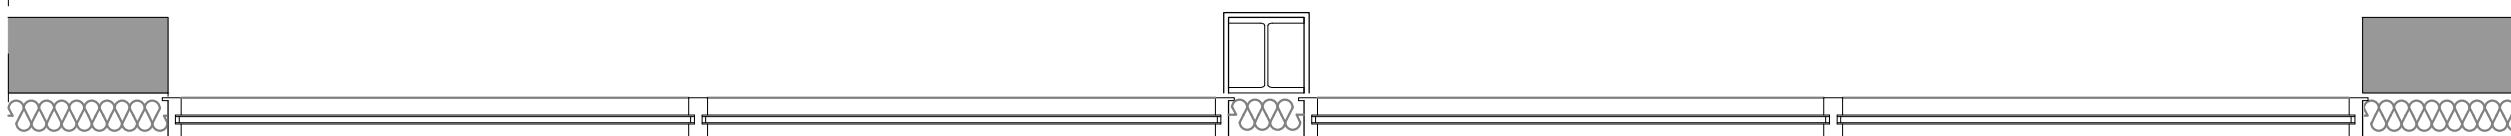


Menuiserie "Type 16"
SS-1 projet

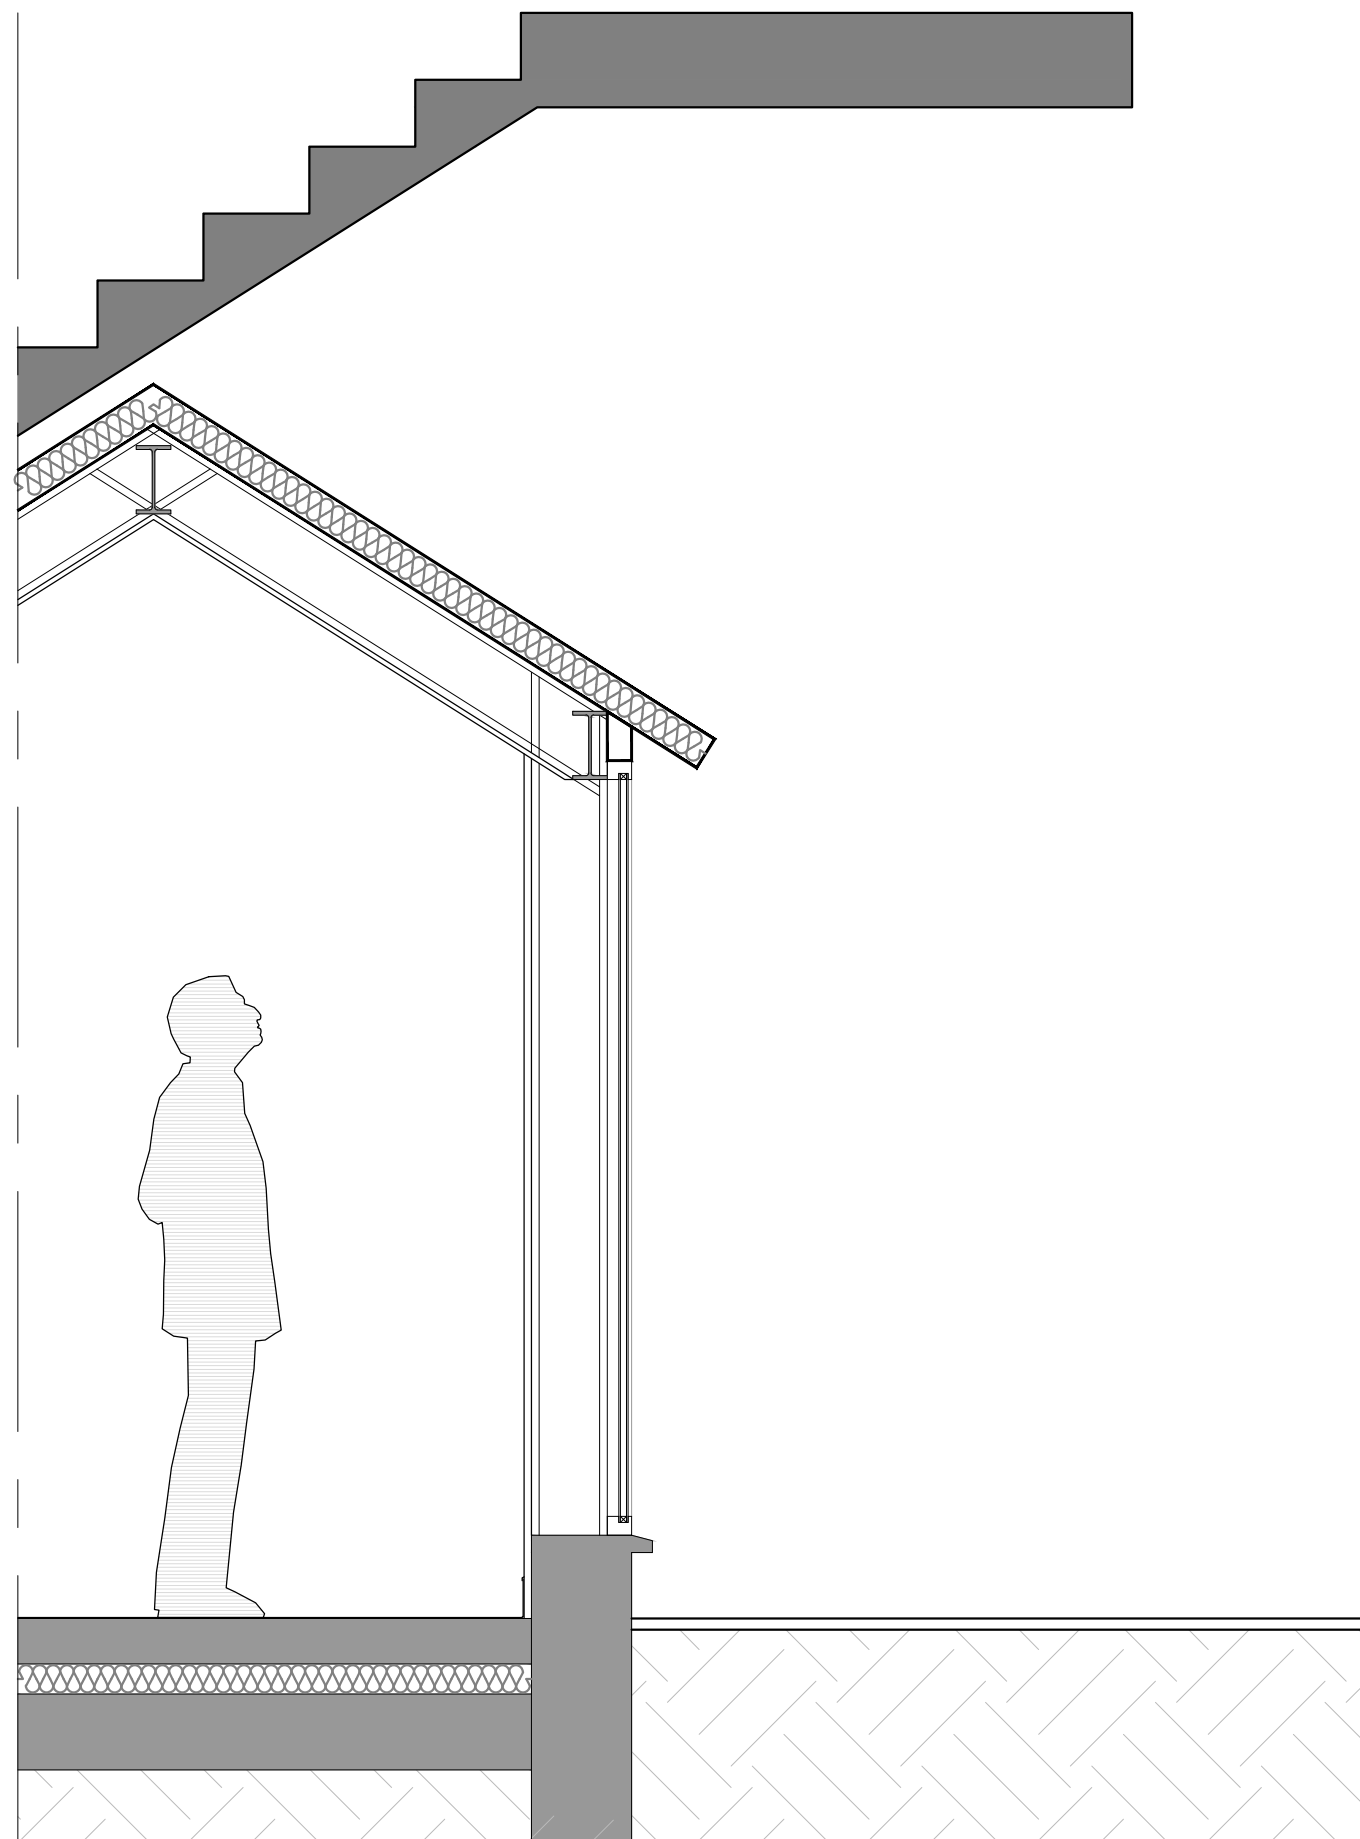


Menuiserie "Type 16"
SS-1 projet

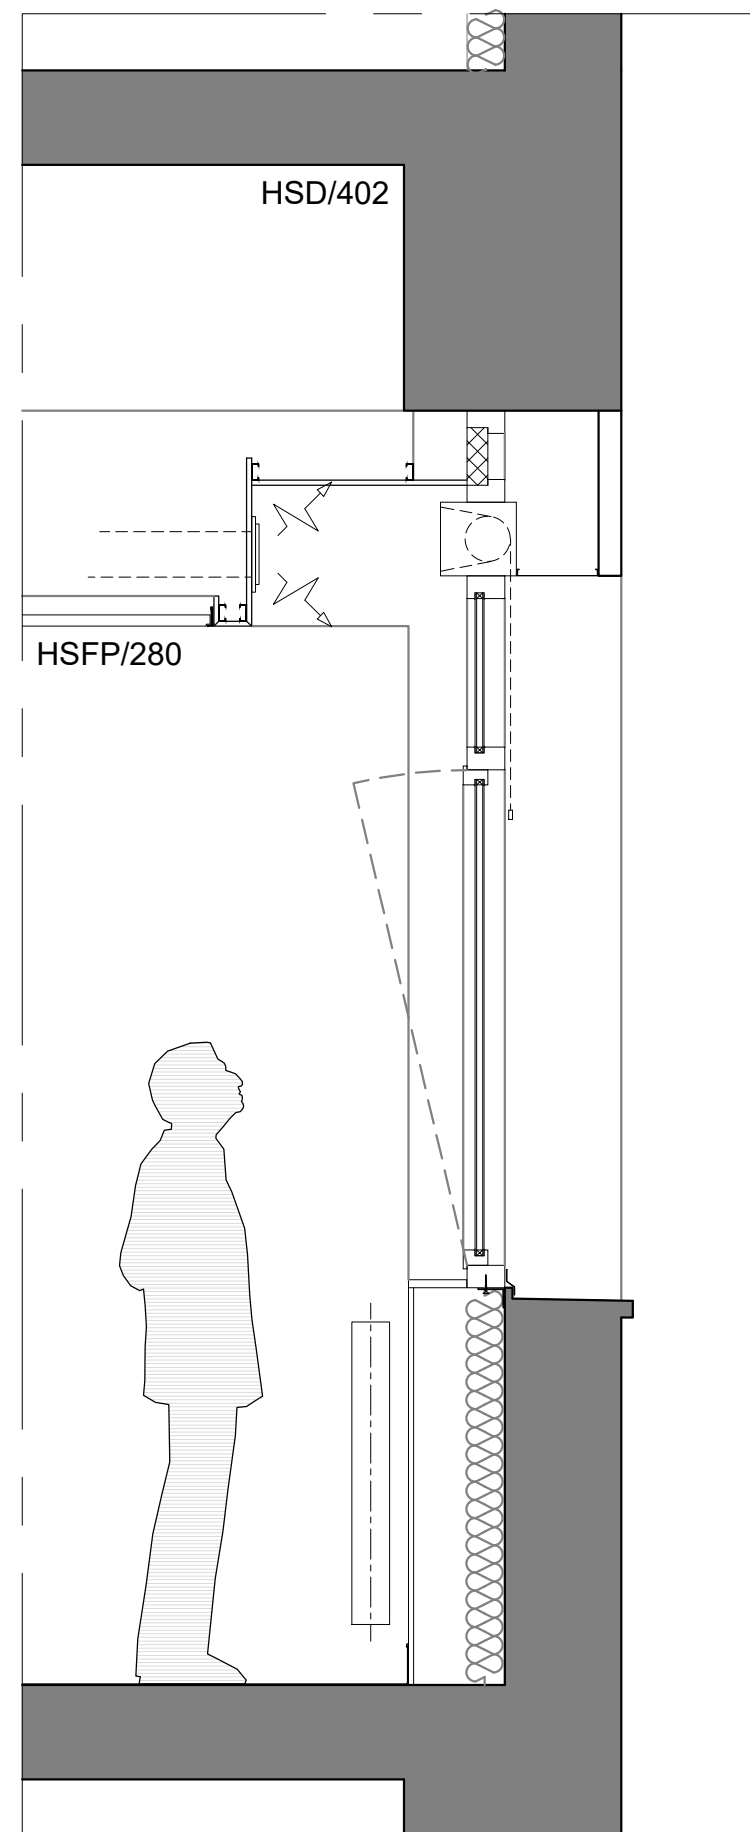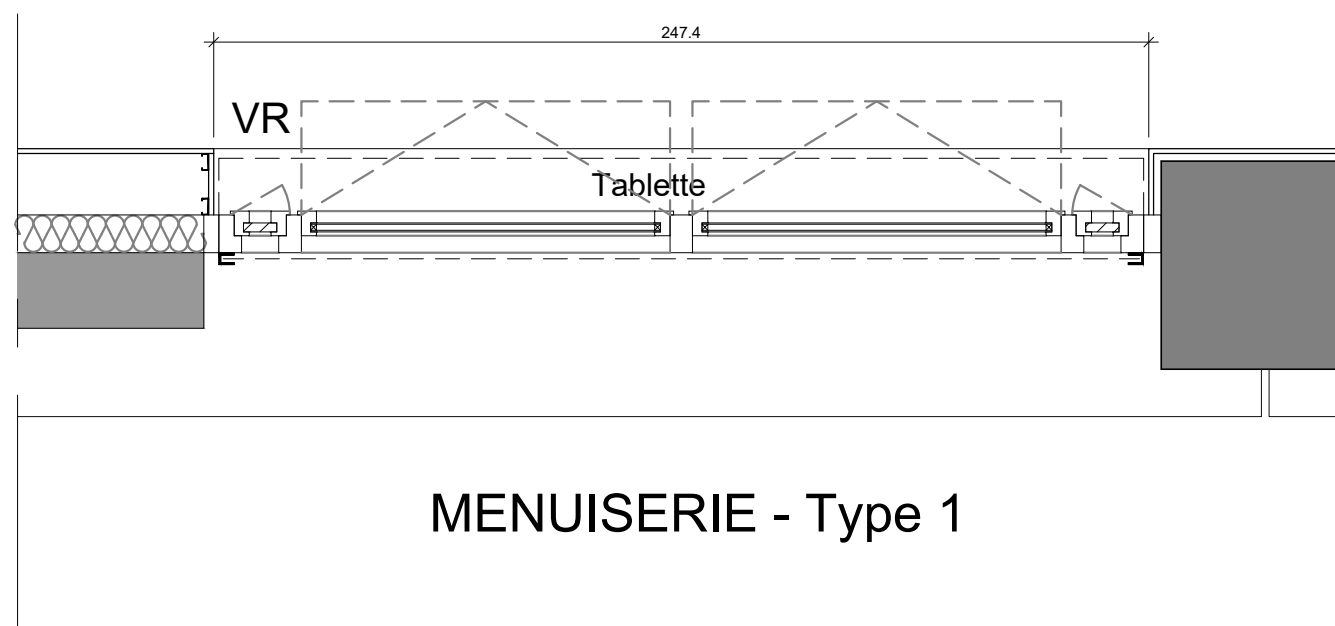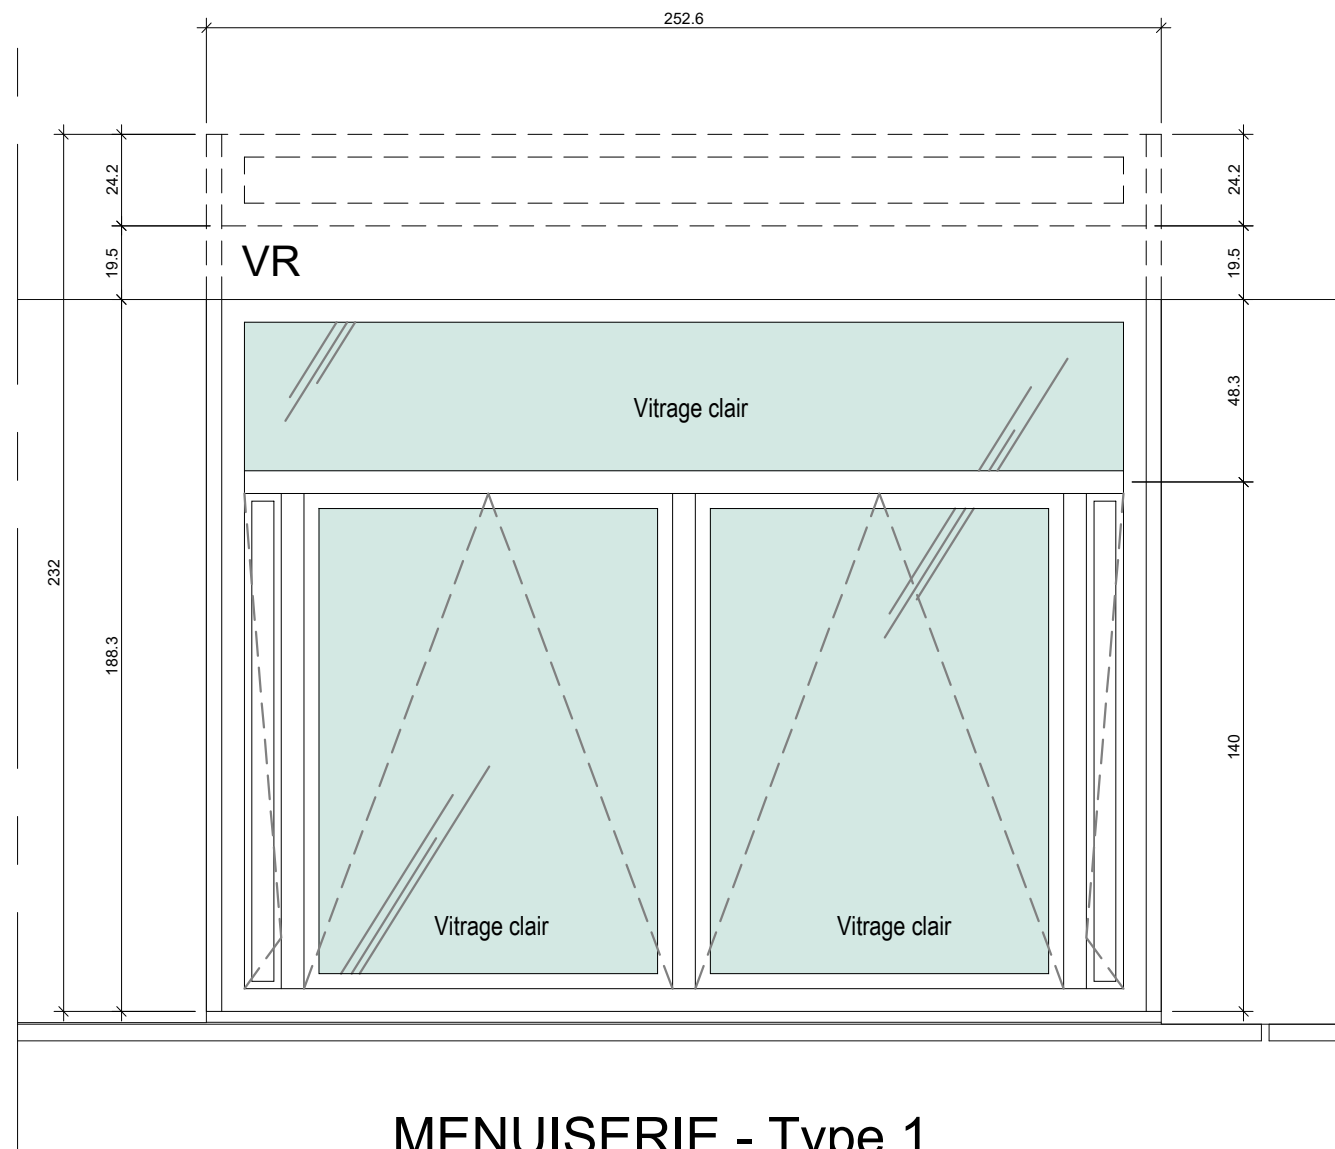


Menuiserie "Type 1"
SS-2 projet

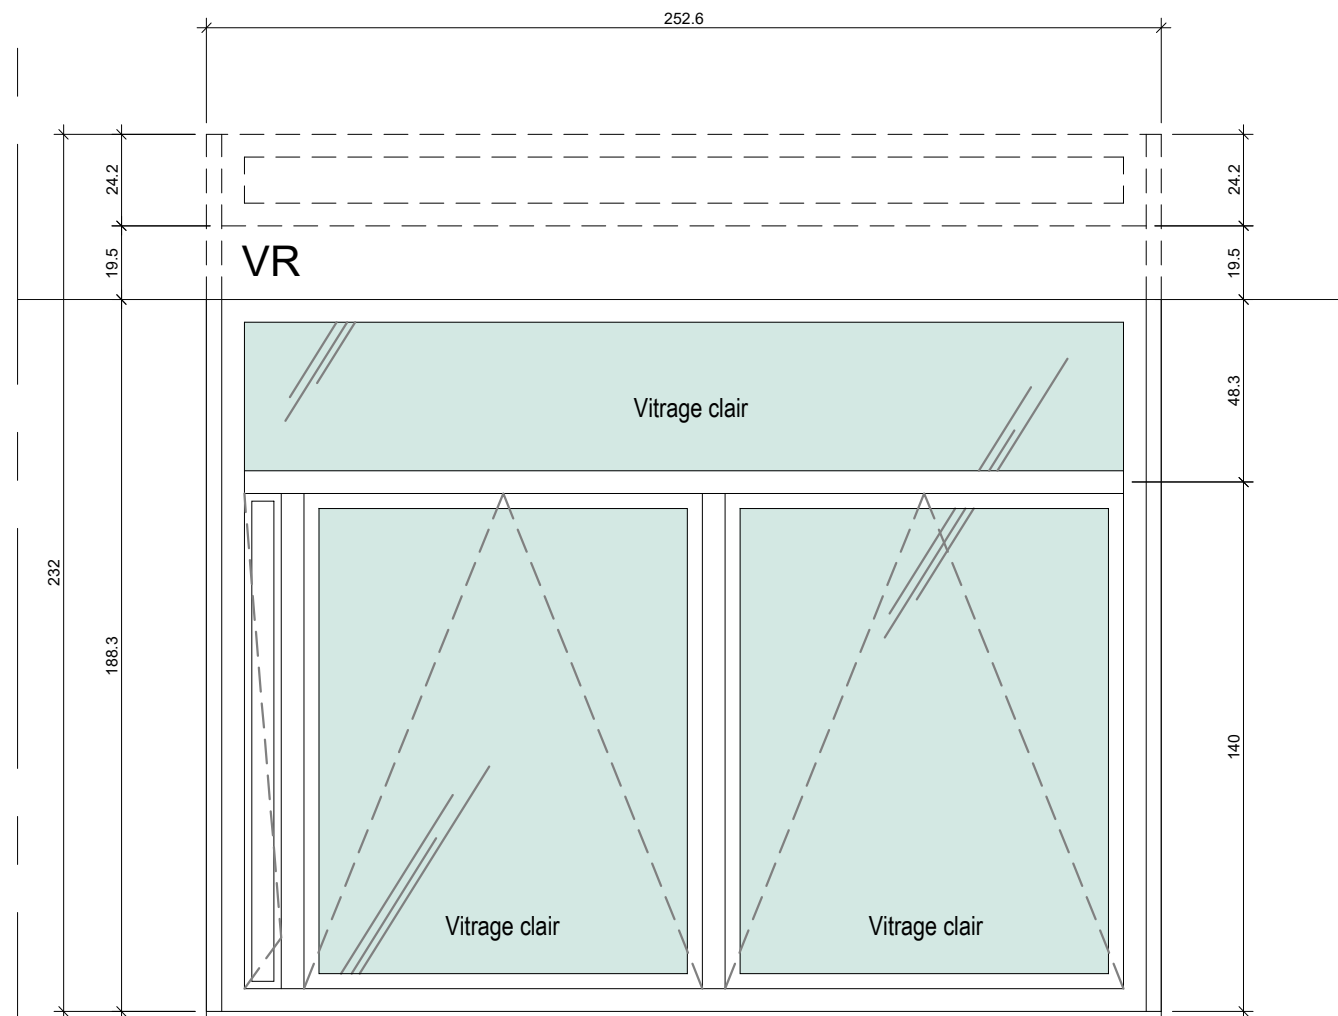


MENUISERIE - Type 2

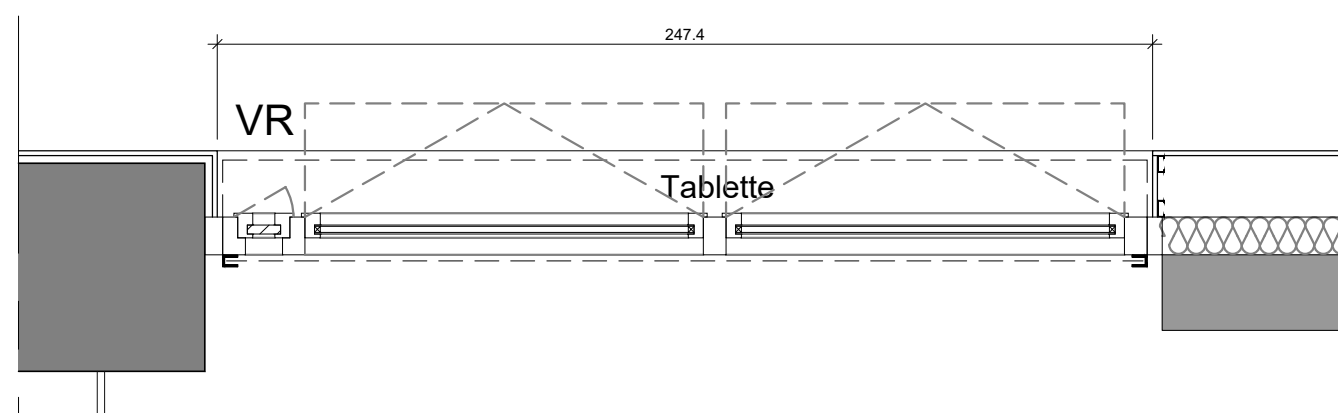


MENUISERIE - Type 2

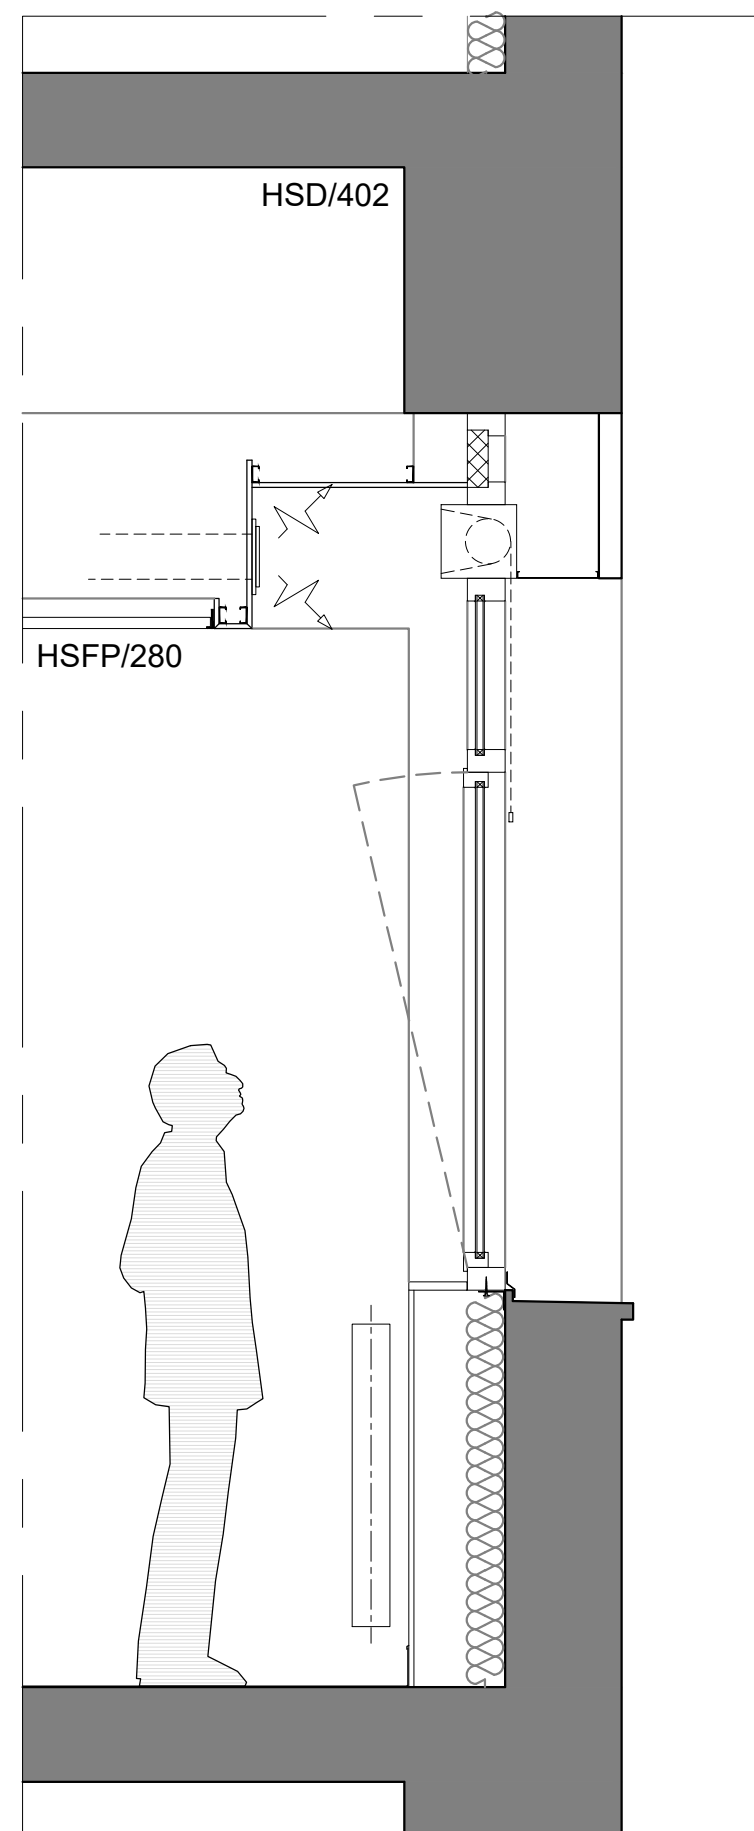


Menuiserie "Type 2"
SS-2 projet

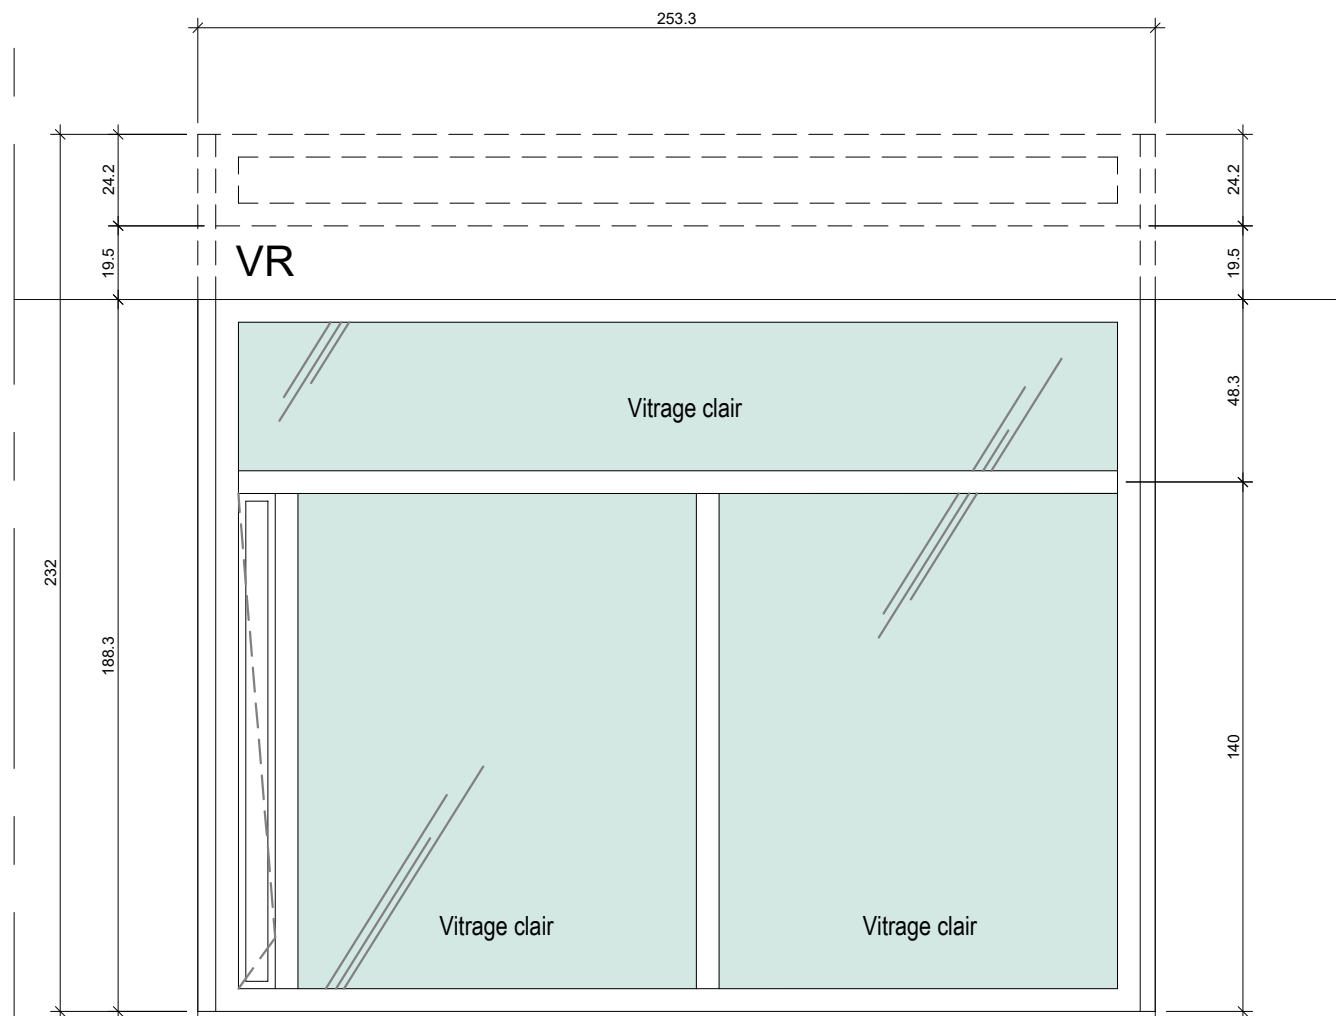


MENUISERIE - Type 2B

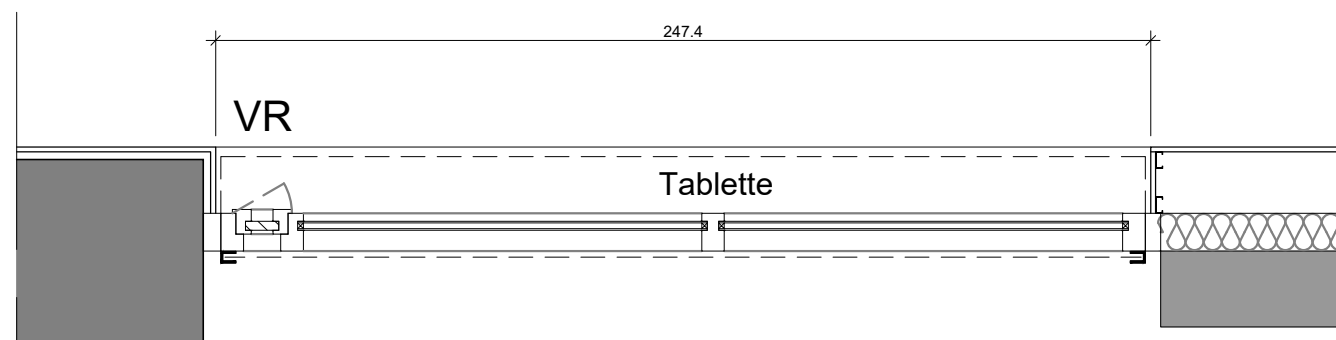


MENUISERIE - Type 2B

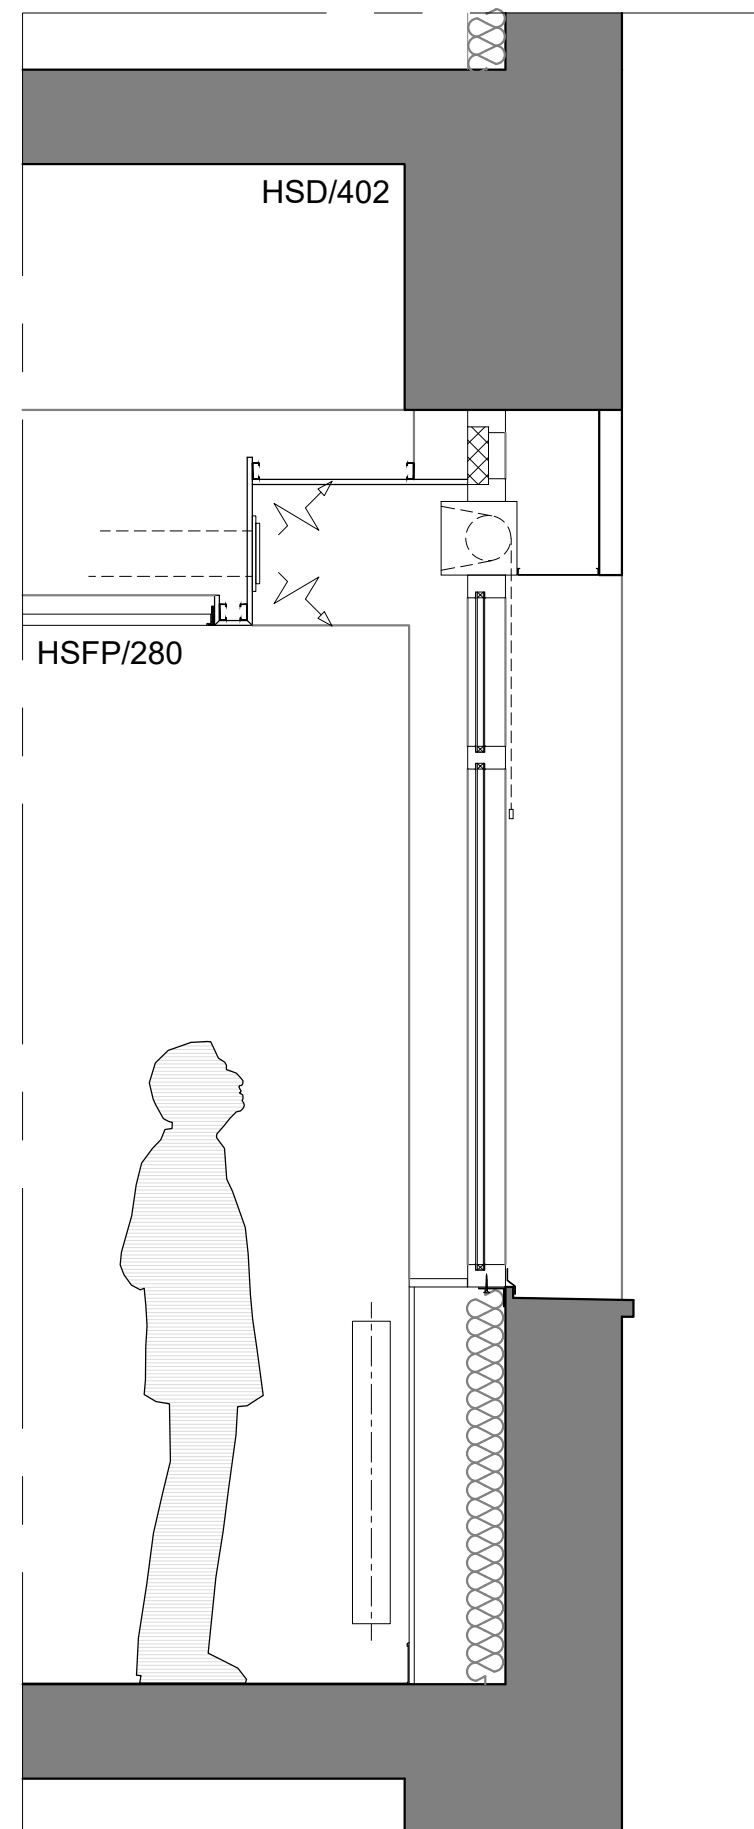



Ménagerie "Type 2B"
SS-2 projet

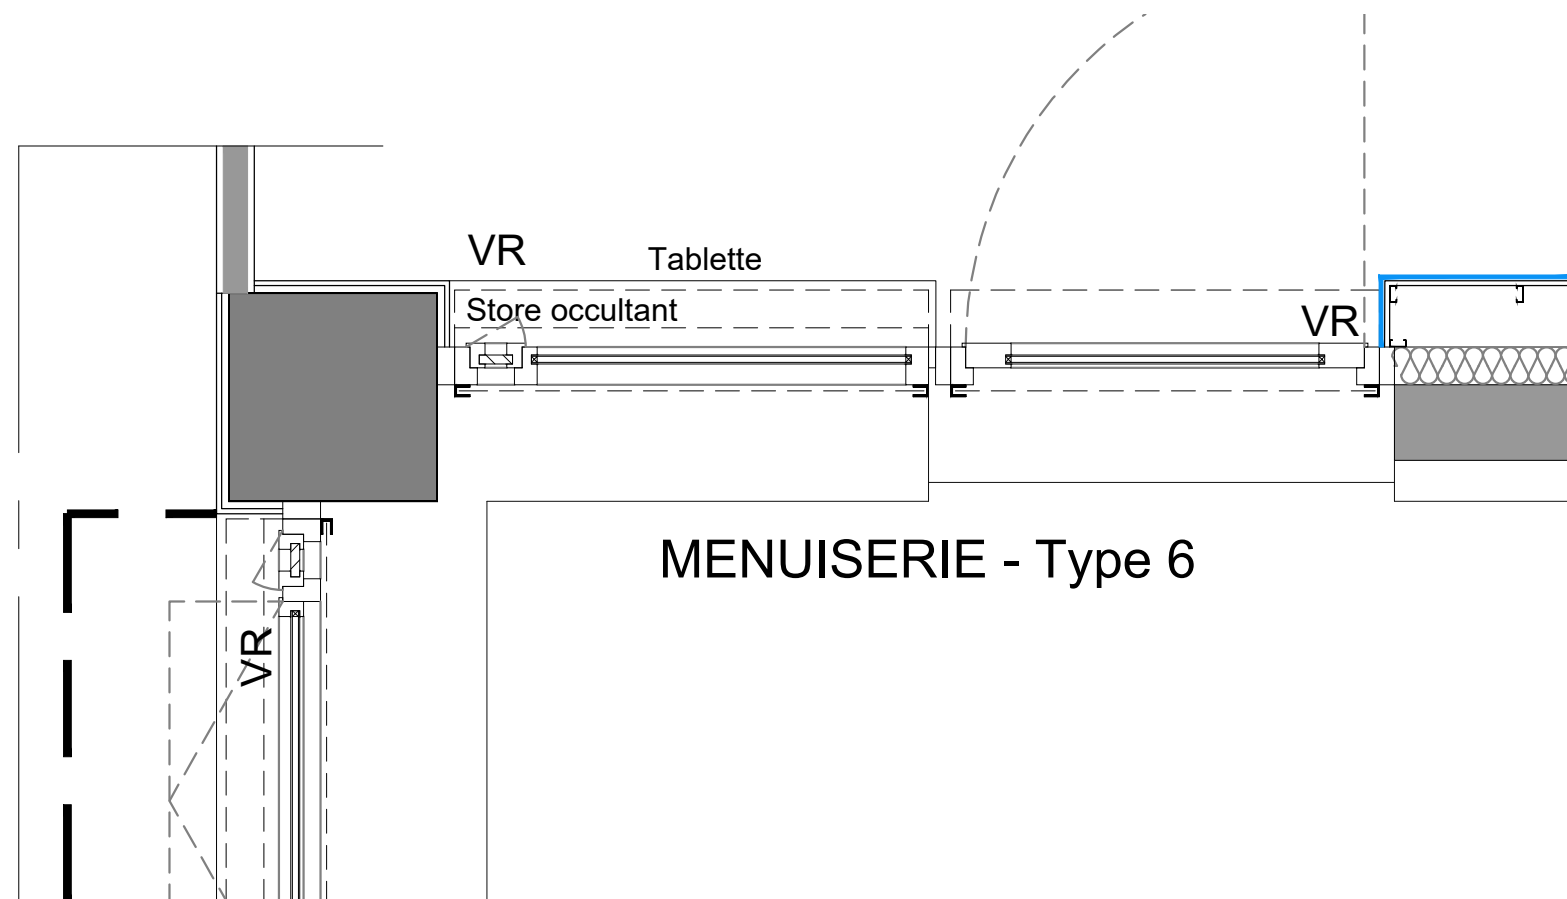


Menuiserie "Type 6"
SS-2 projet

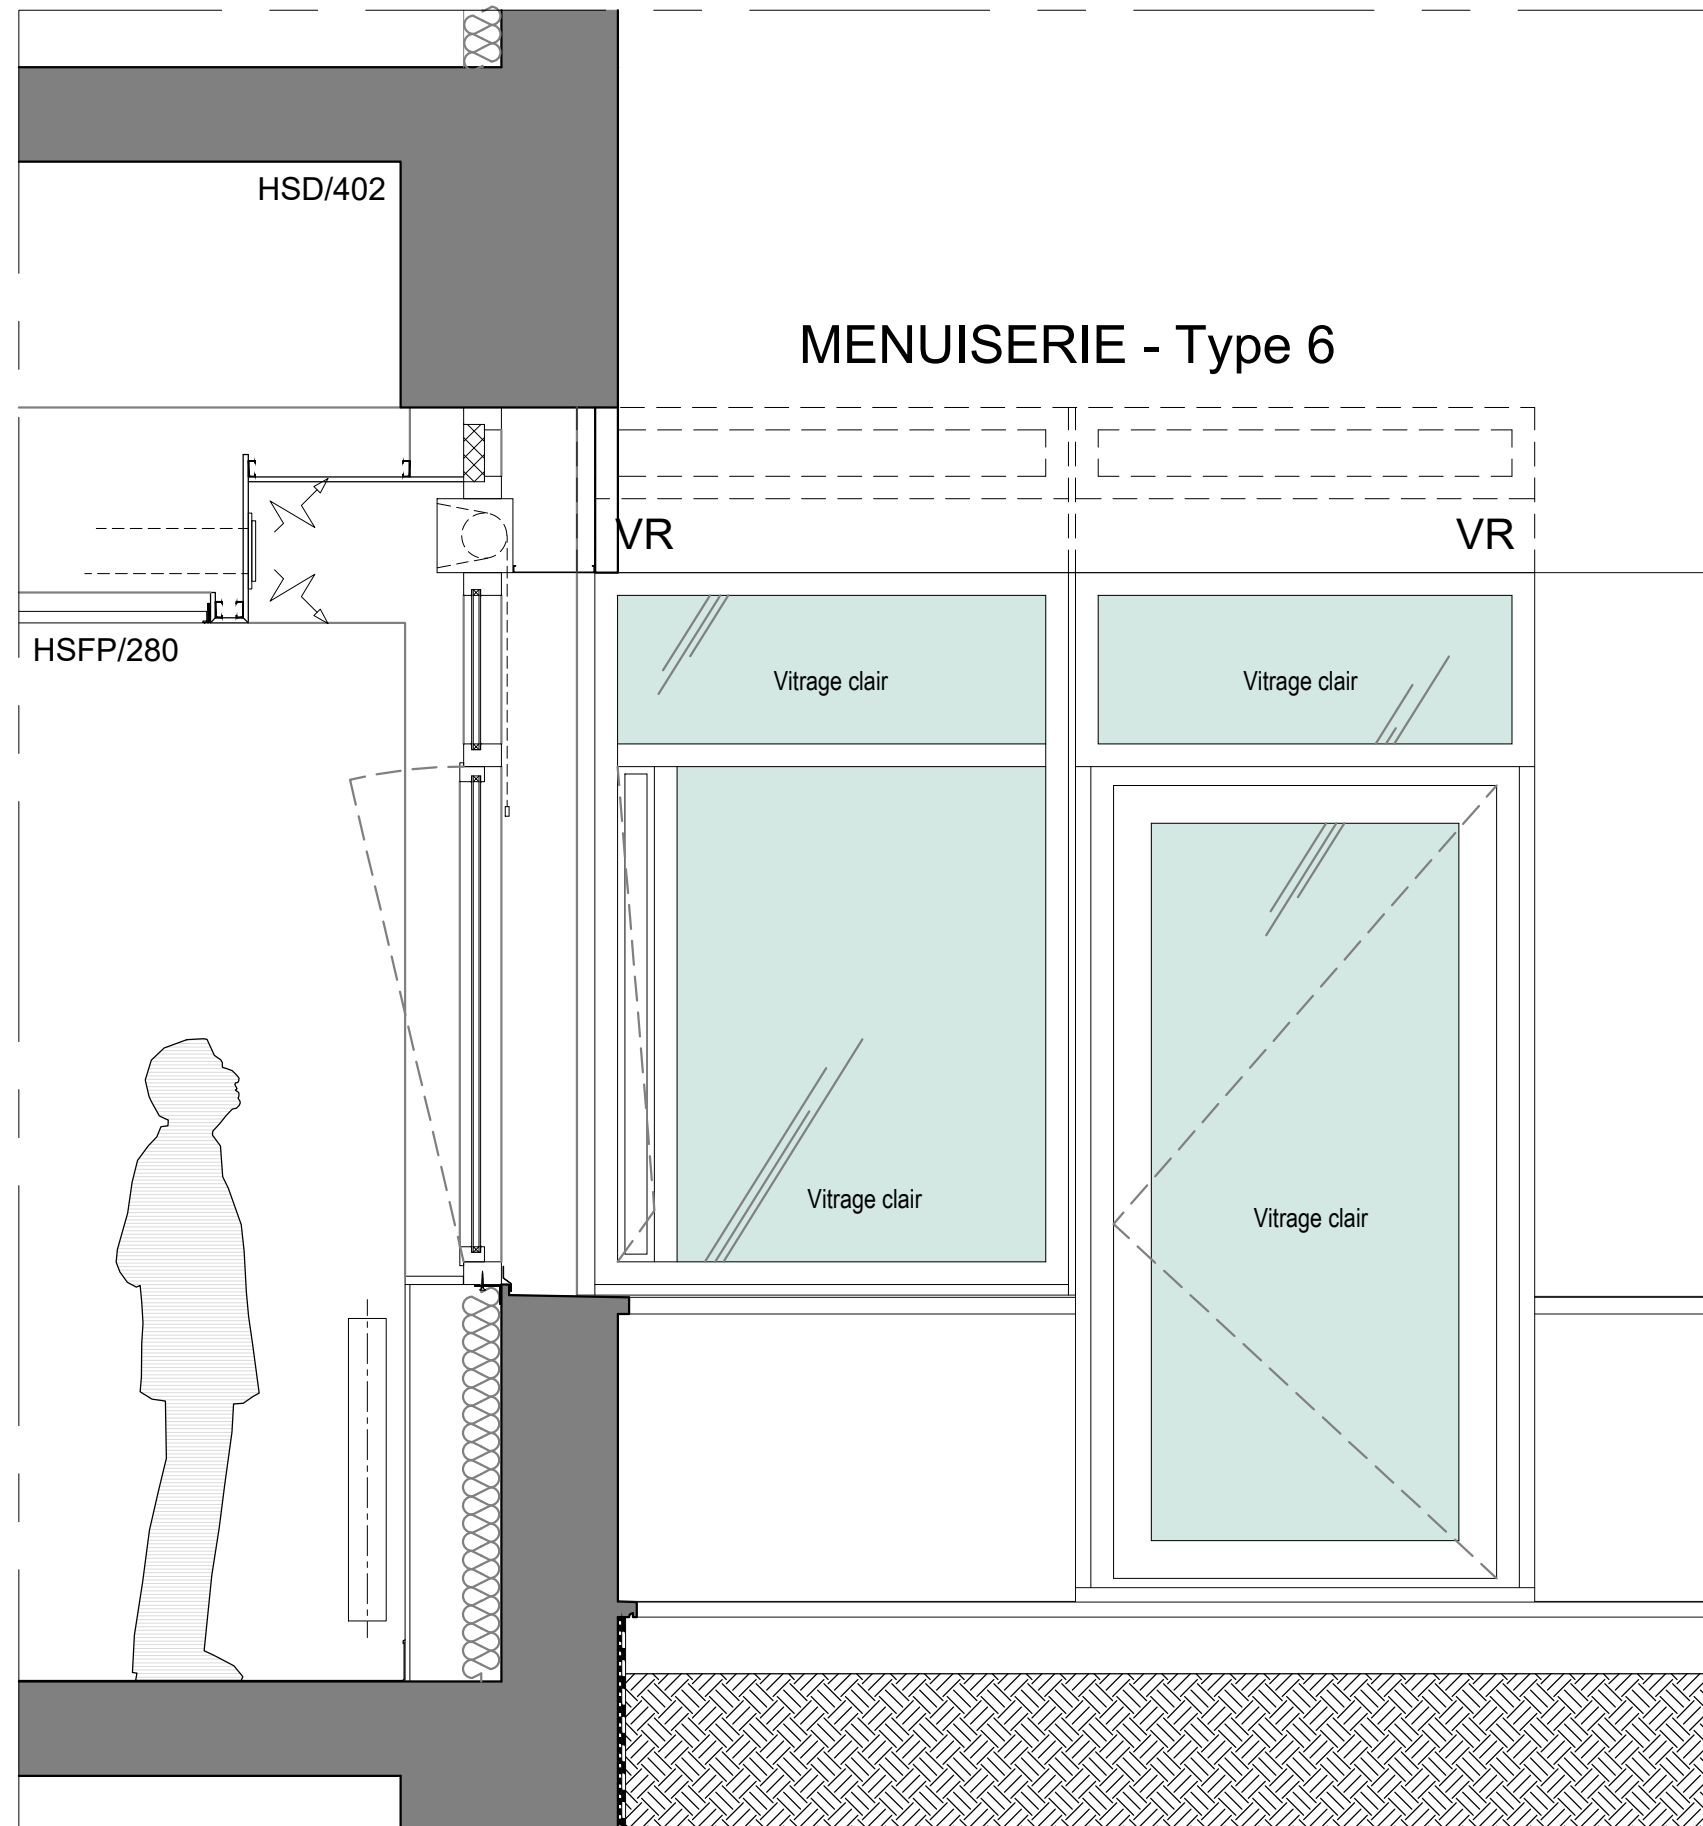


Menuiserie "Type 6"
SS-2 projet

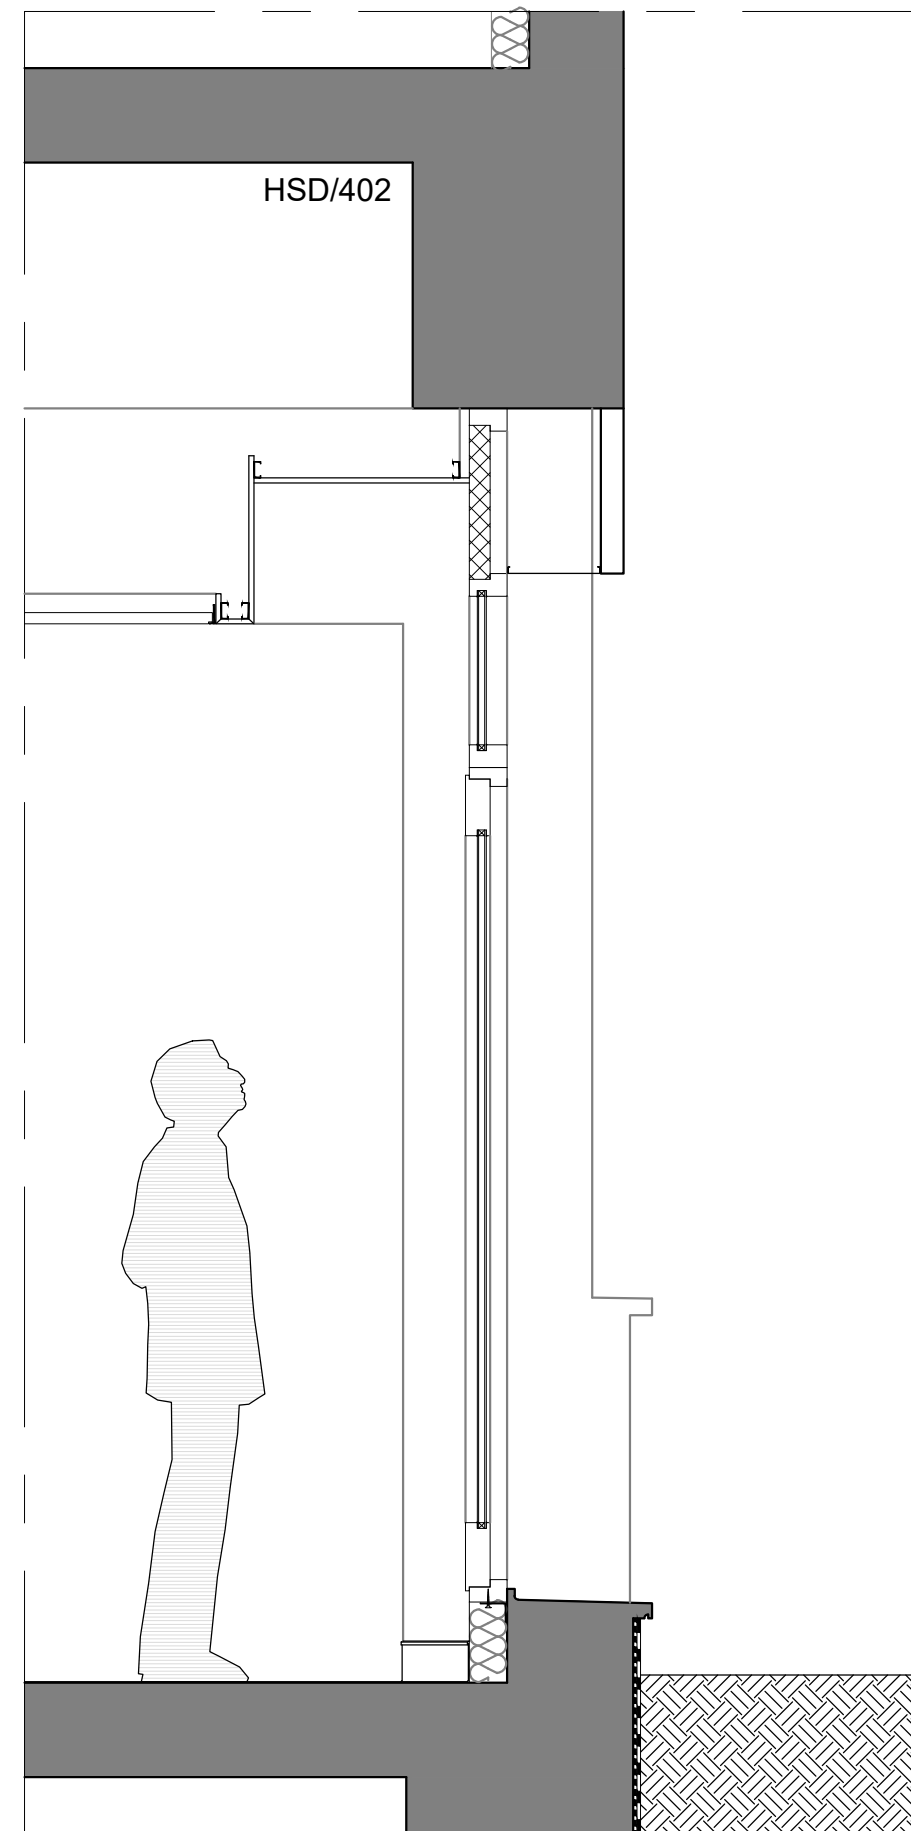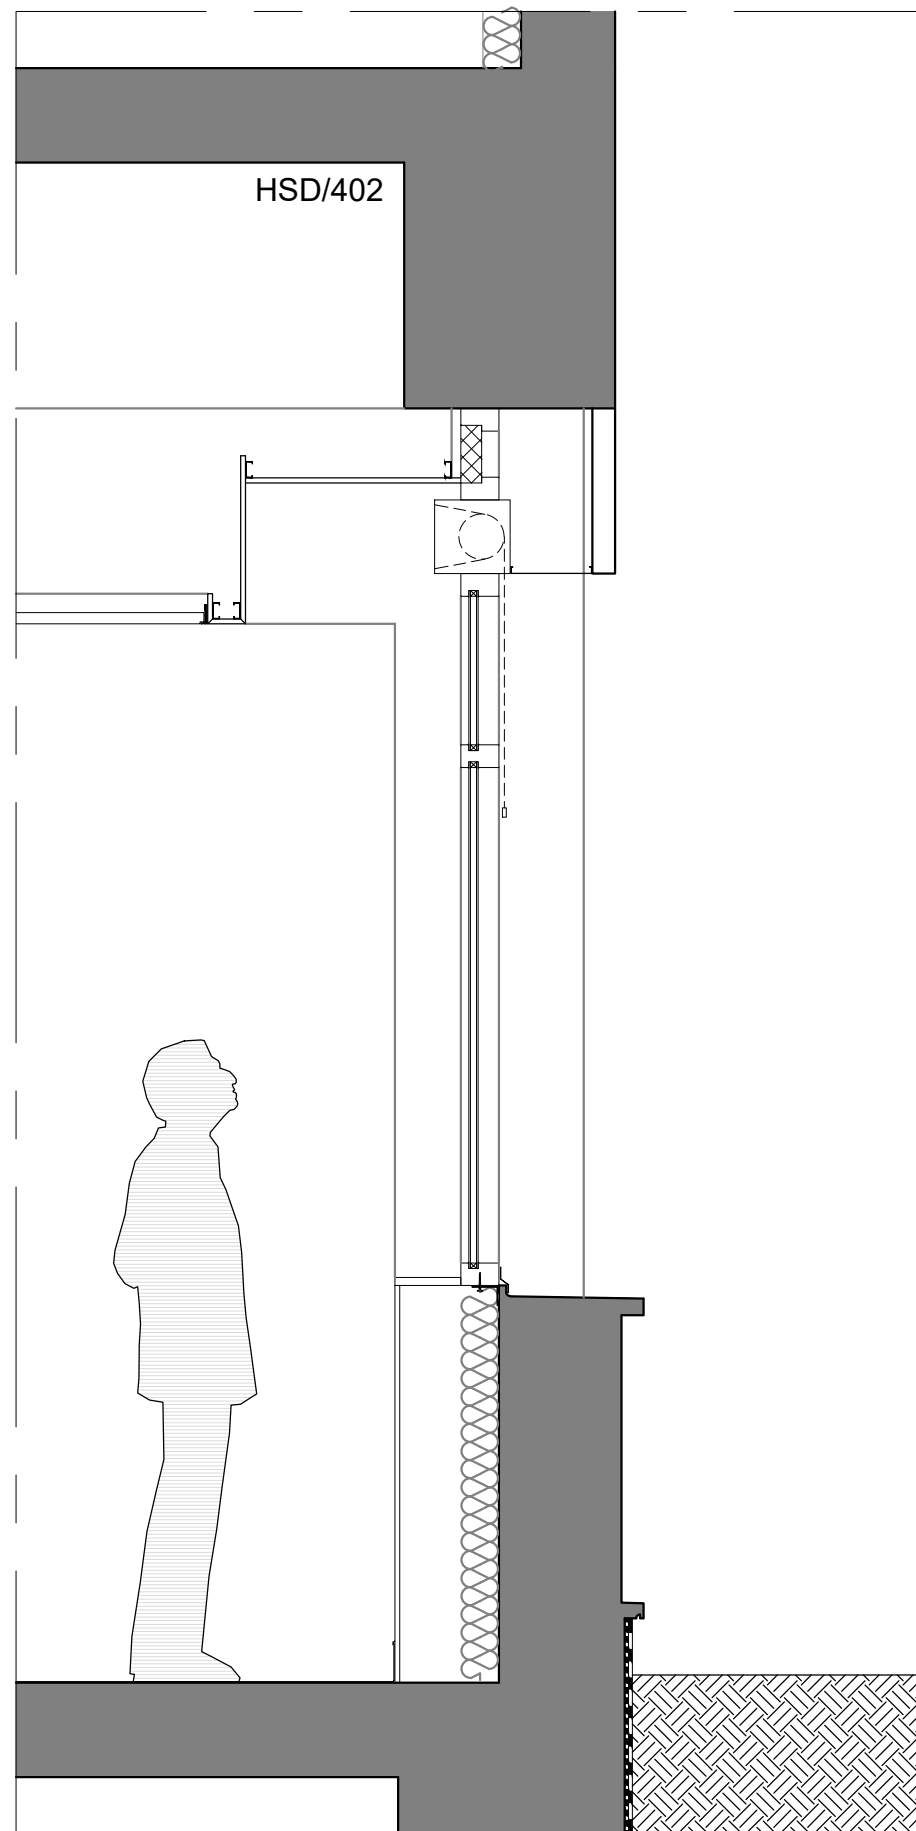


Menuiserie "Type 6"
SS-2 projet

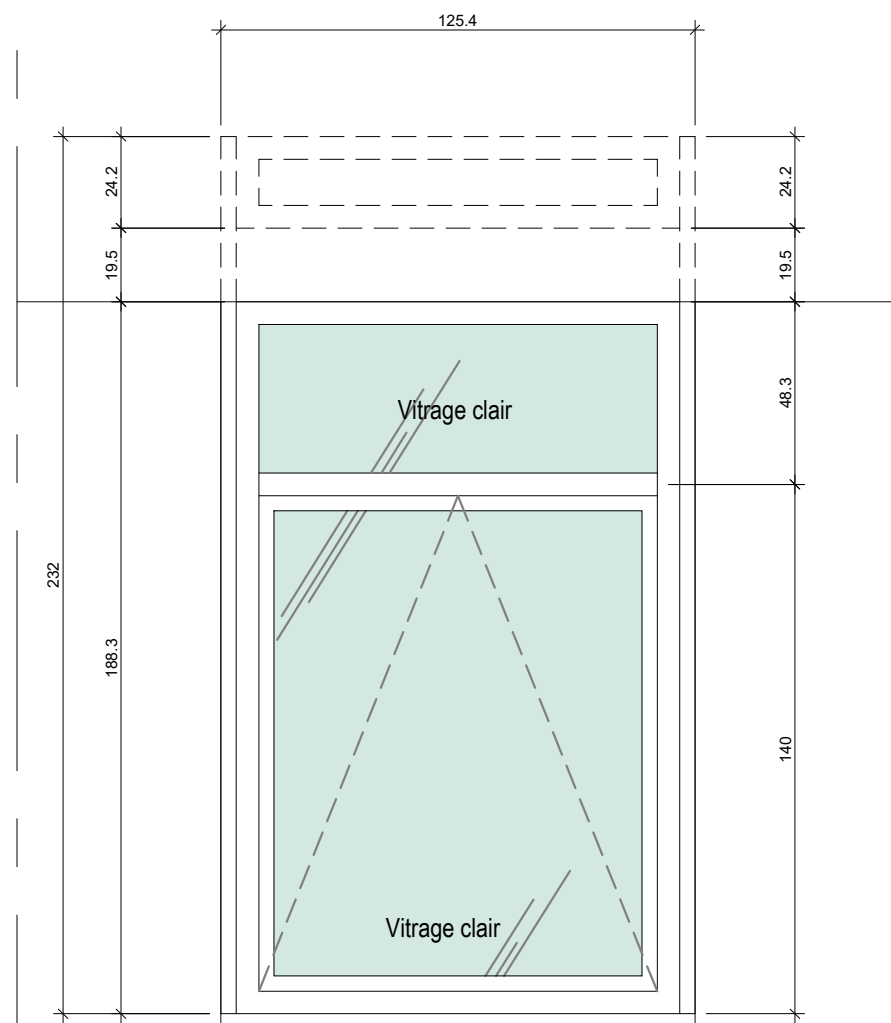


MENUISERIE - Type 7

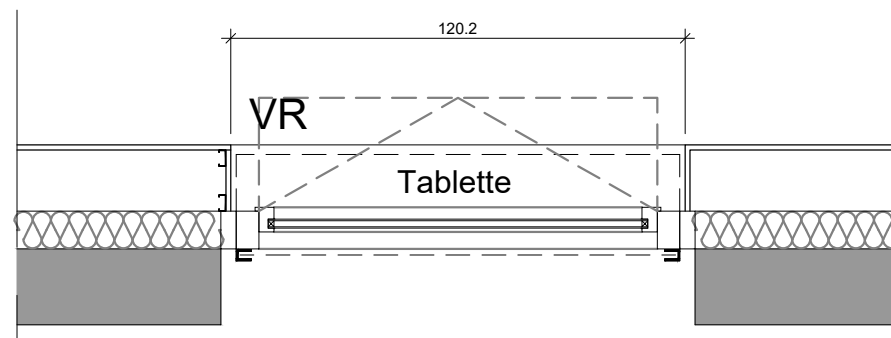


MENUISERIE - Type 7

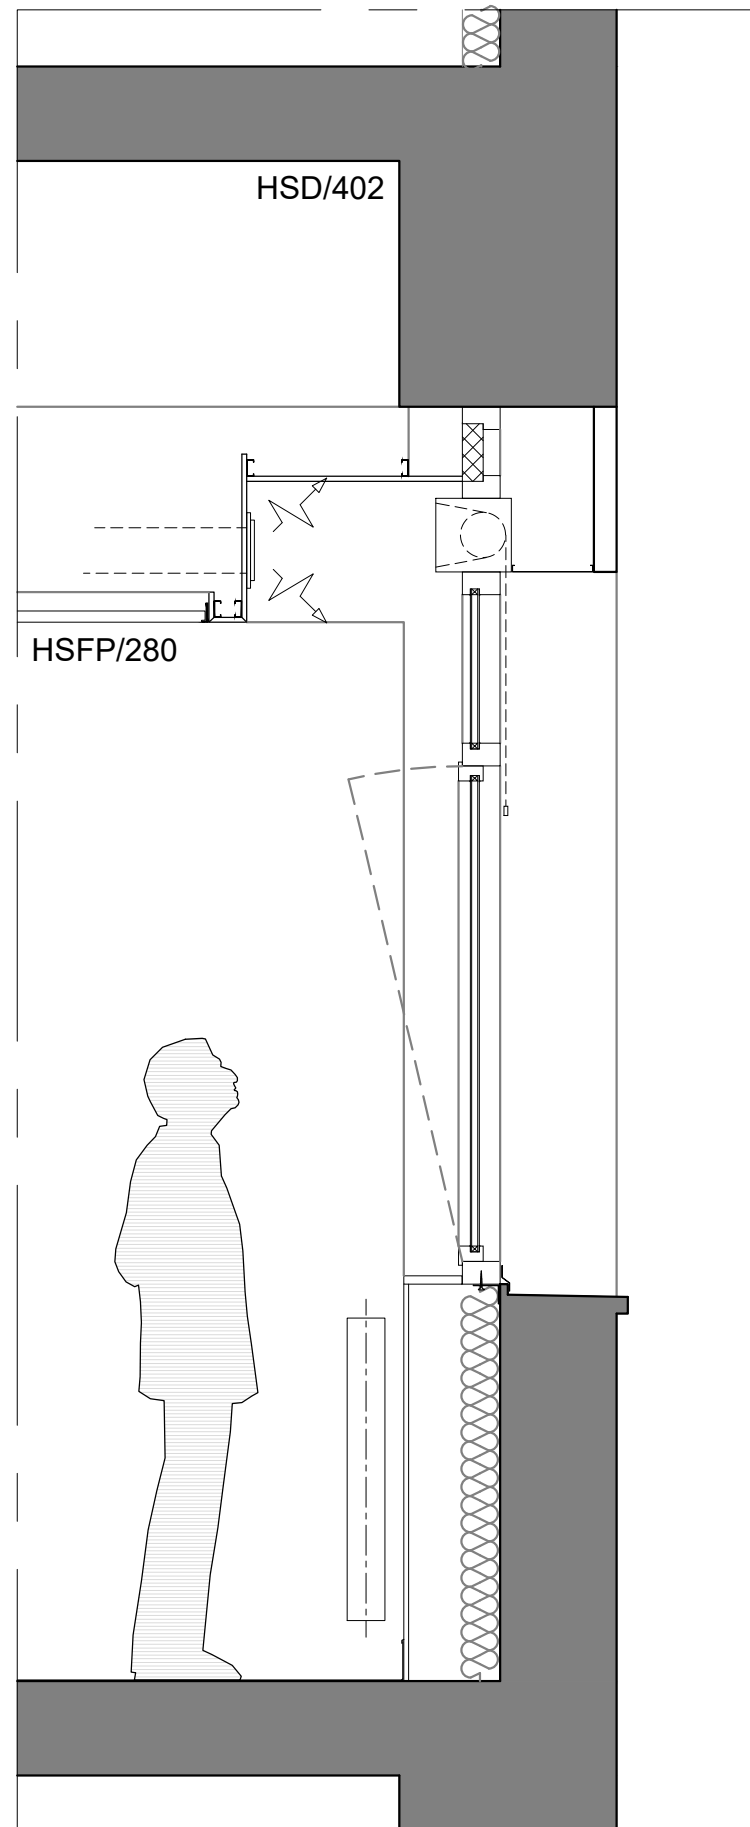


Menuiserie "Type 7"
SS-2 projet

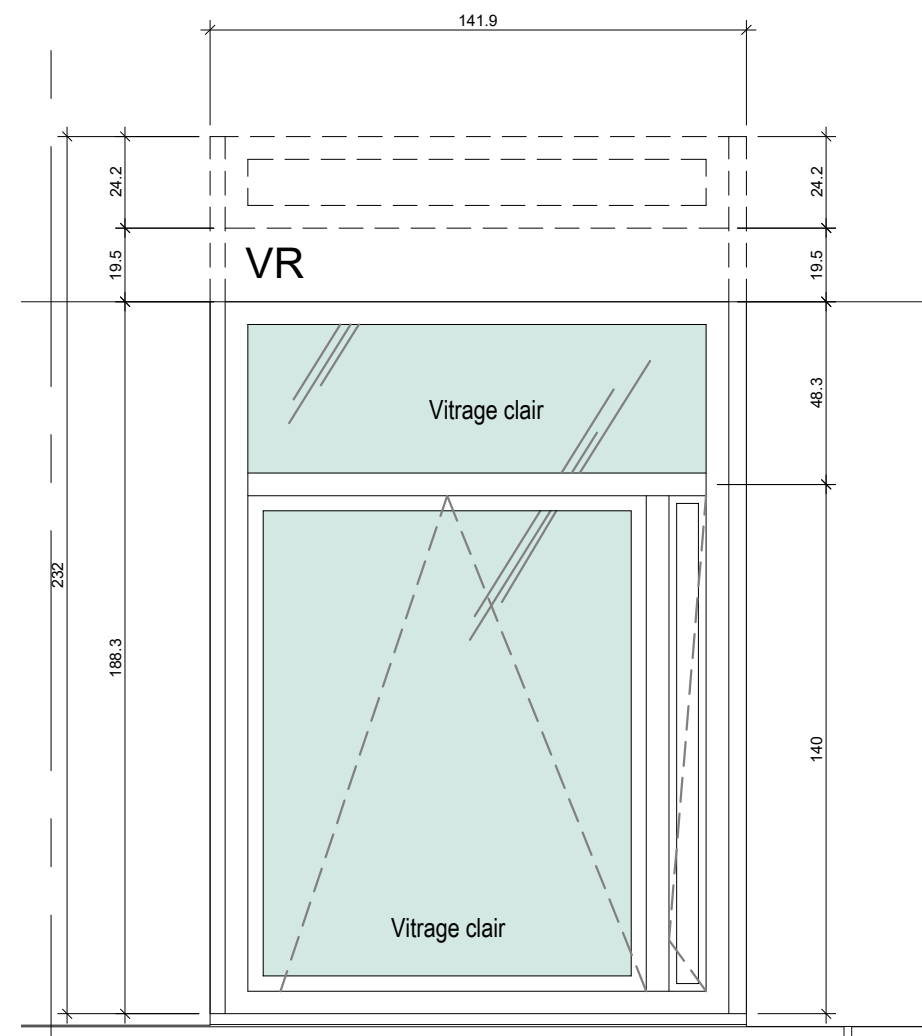



MÉNAGERIE - Type 8

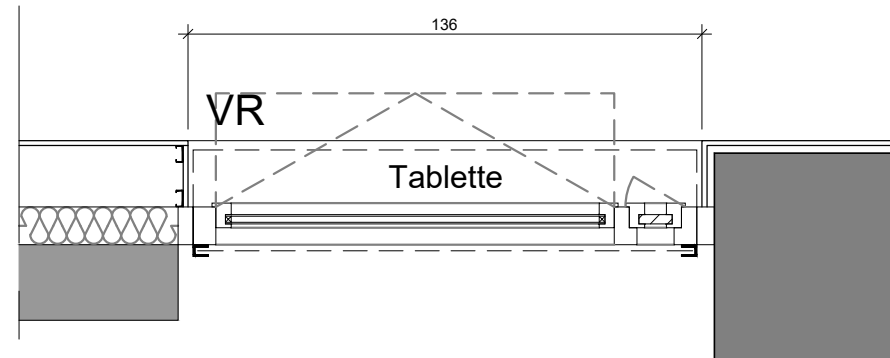



MÉNAGERIE - Type 8

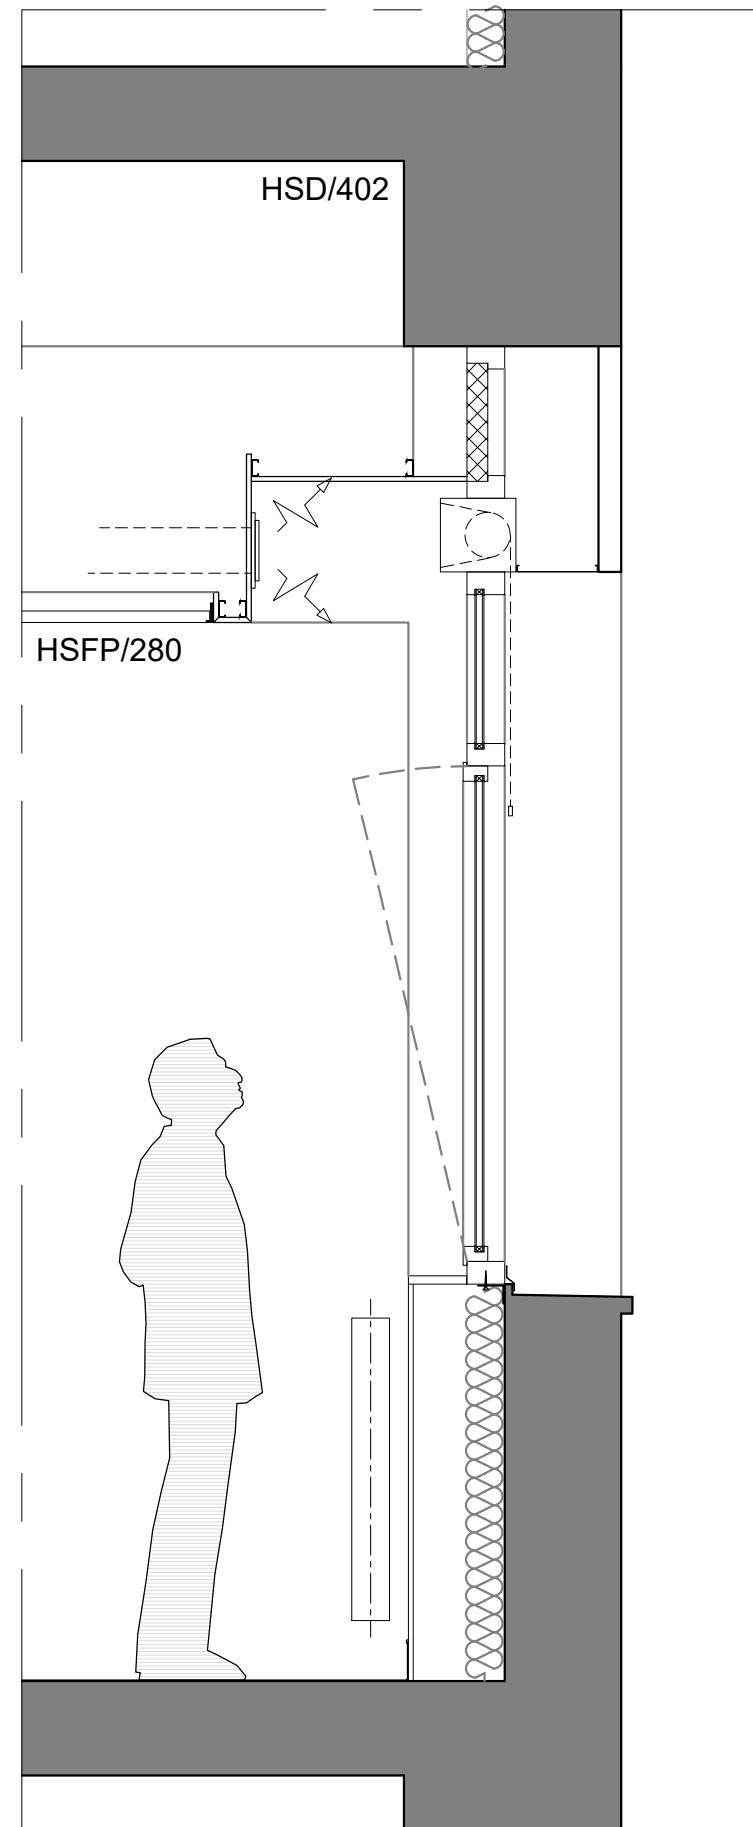


Ménagerie "Type 8"
SS-2 projet

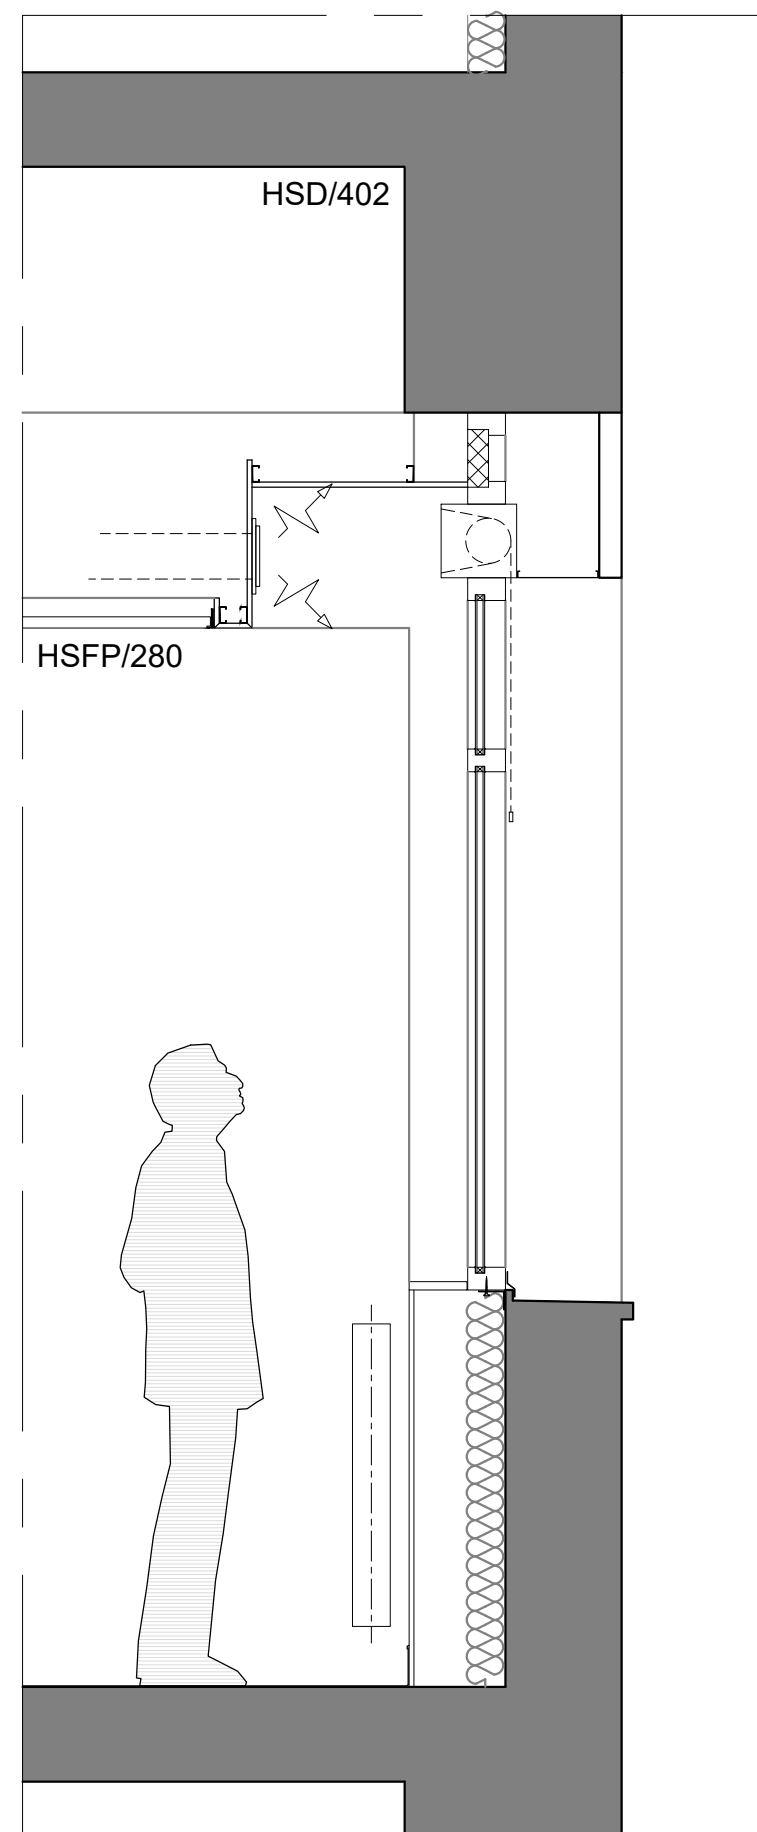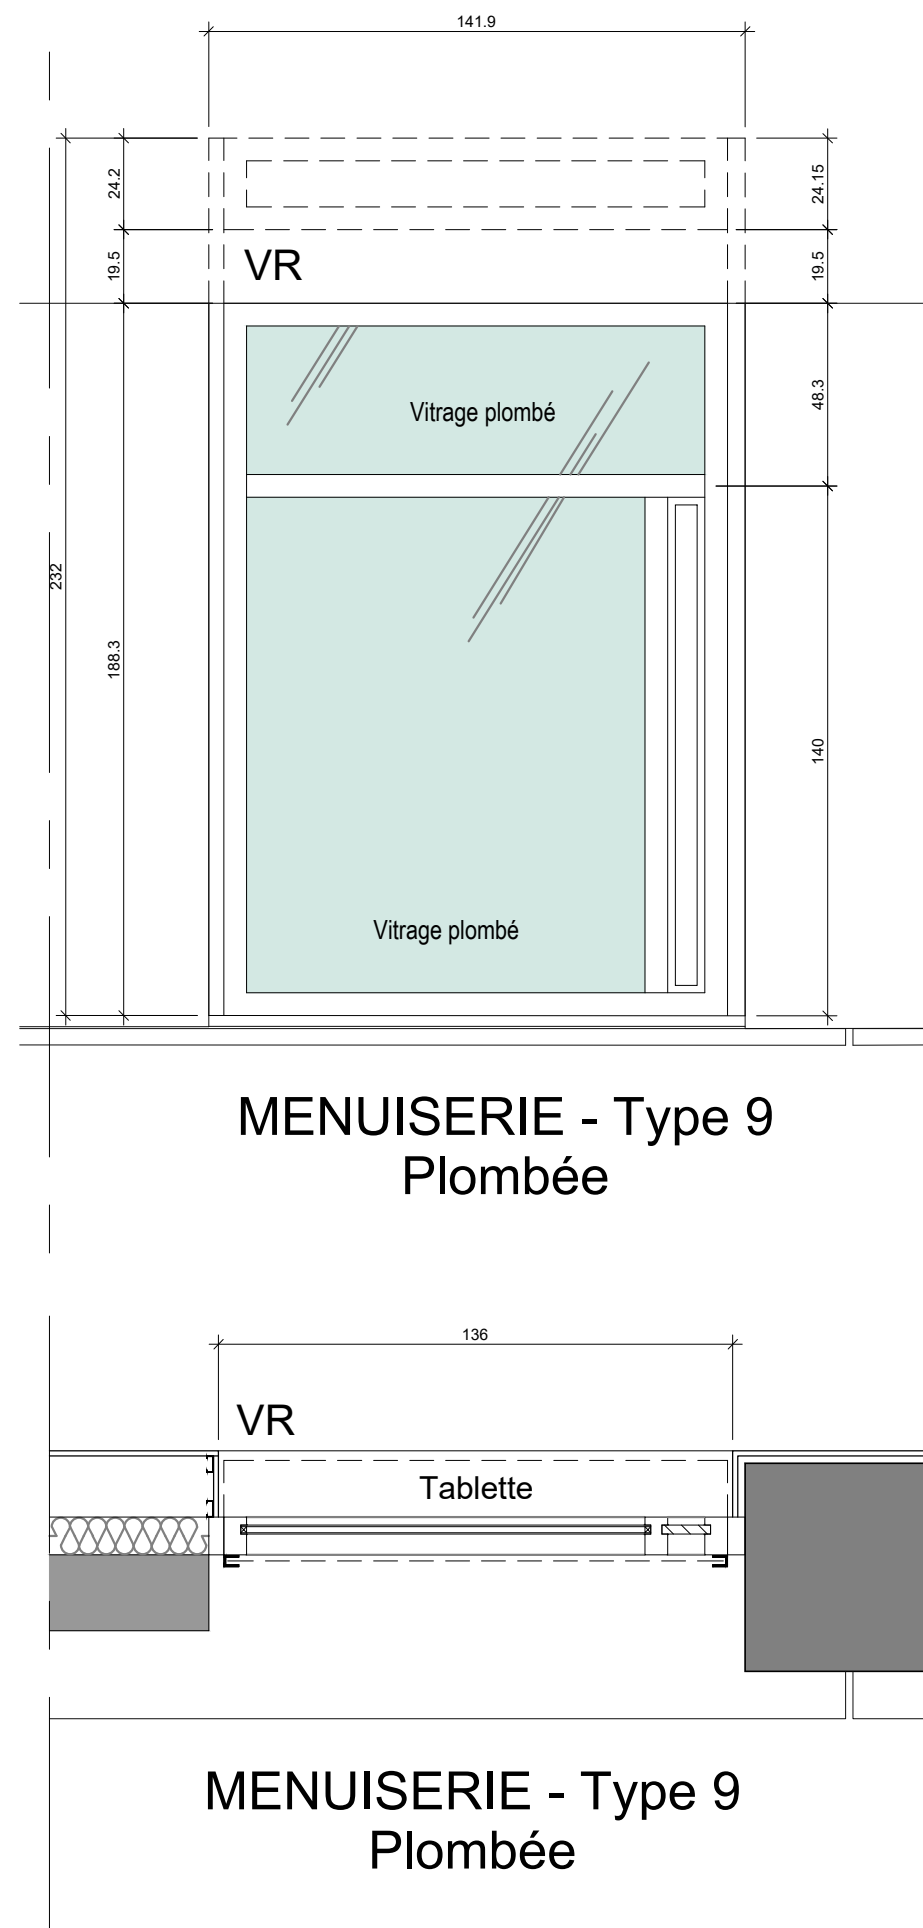


Menuiserie "Type 9"
SS-2 projet

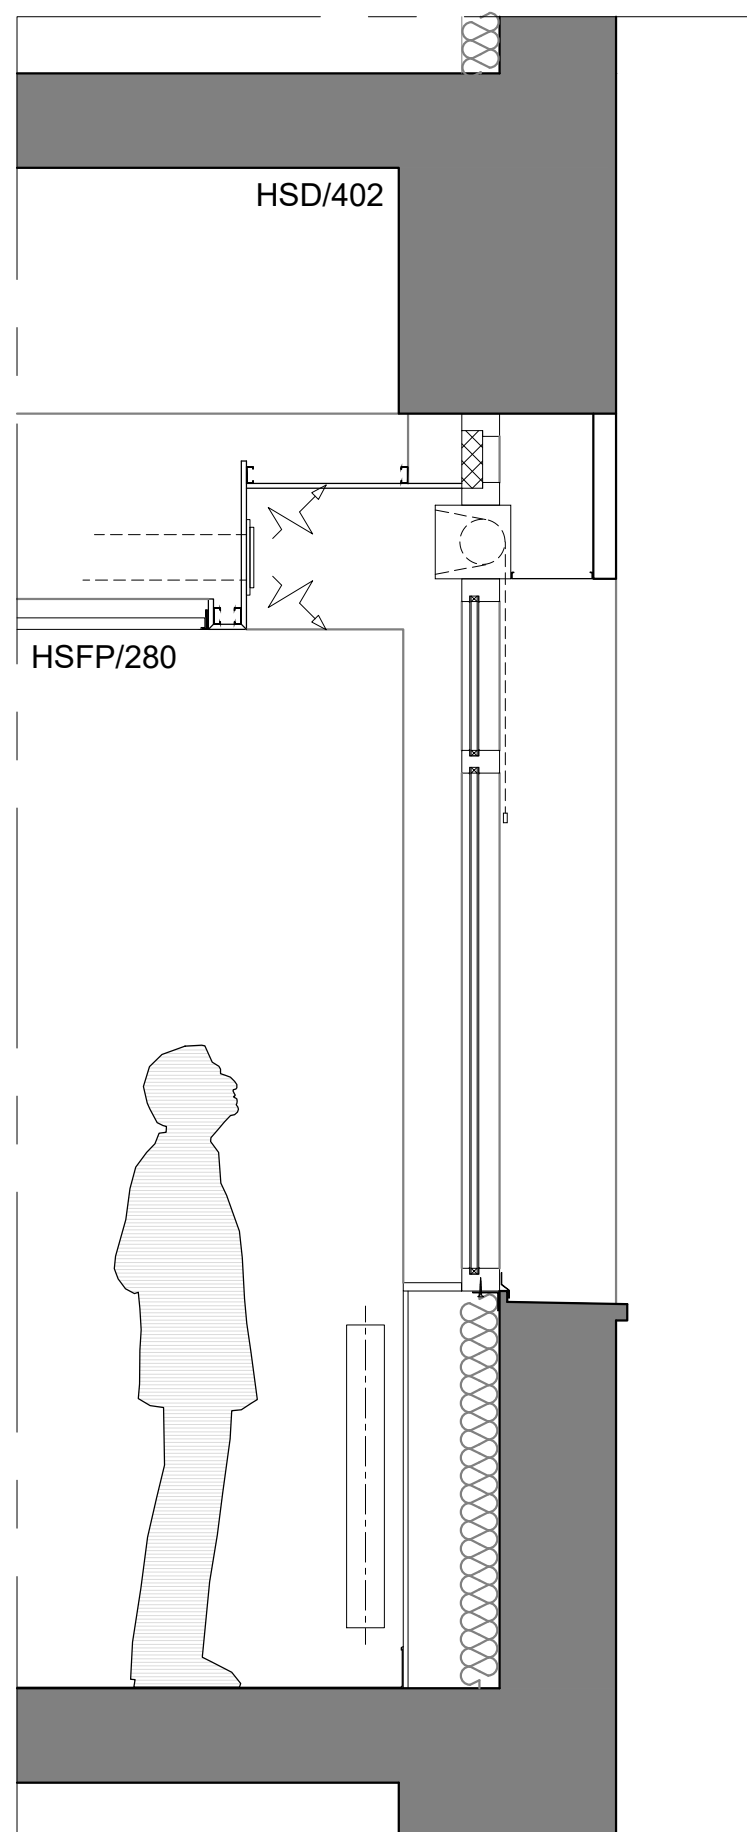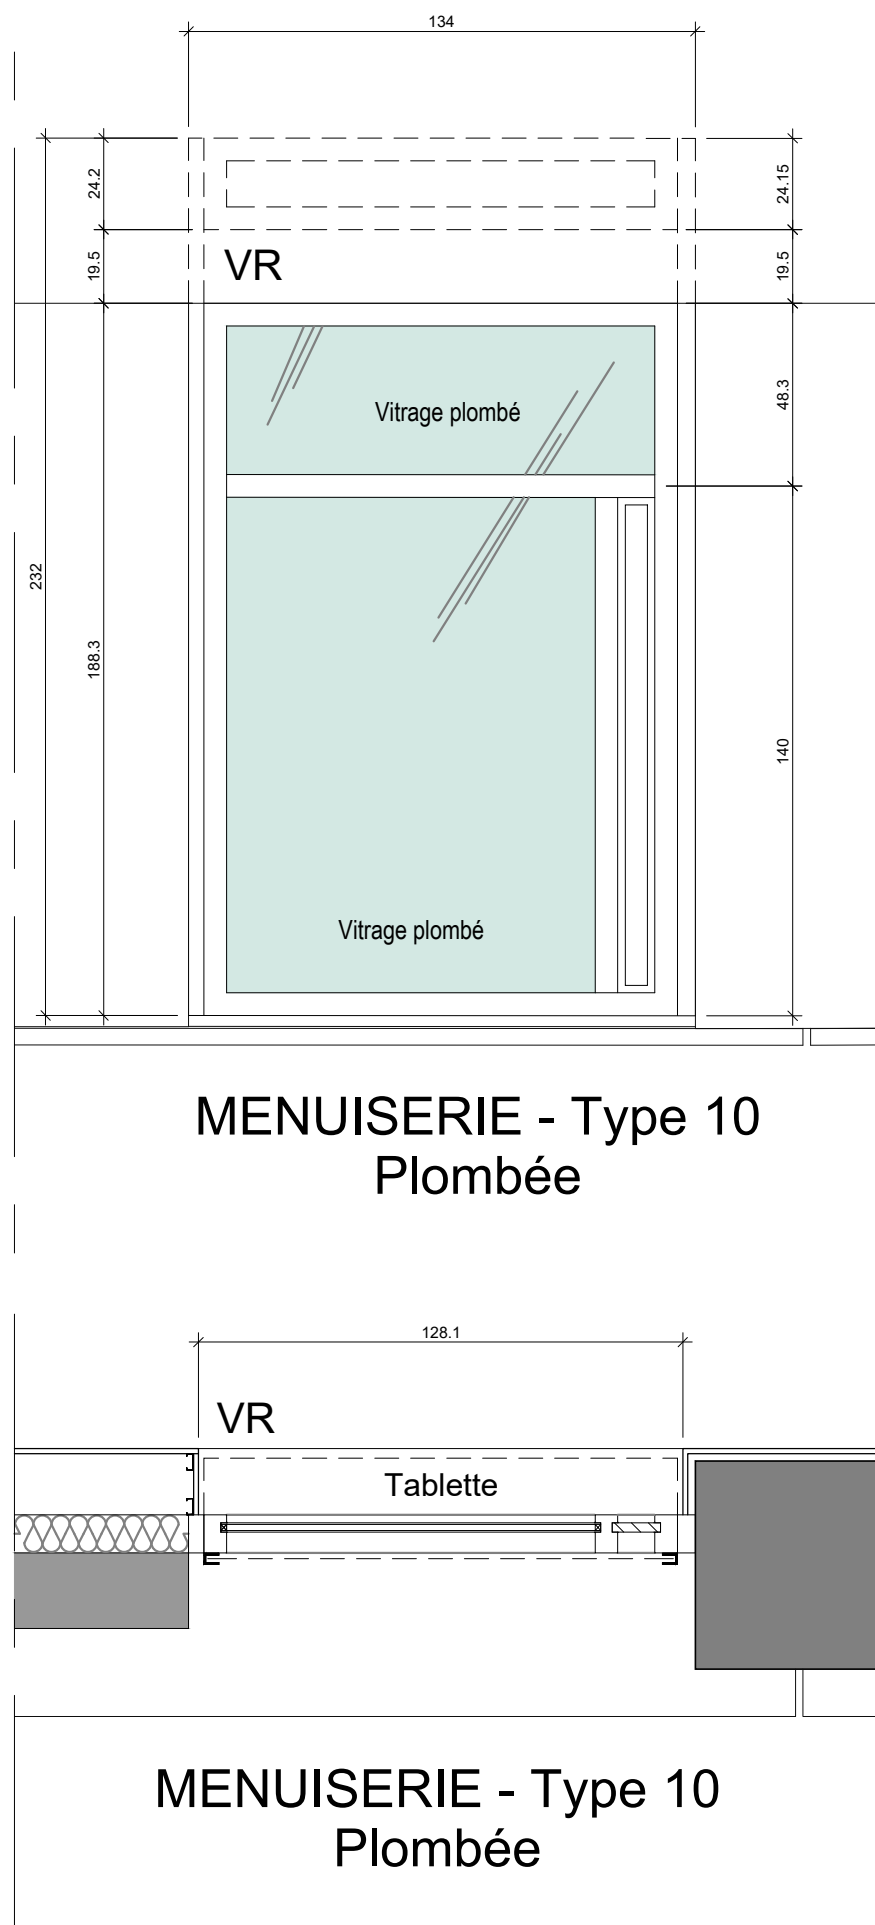


Menuiserie "Type 10"
SS-2 projet

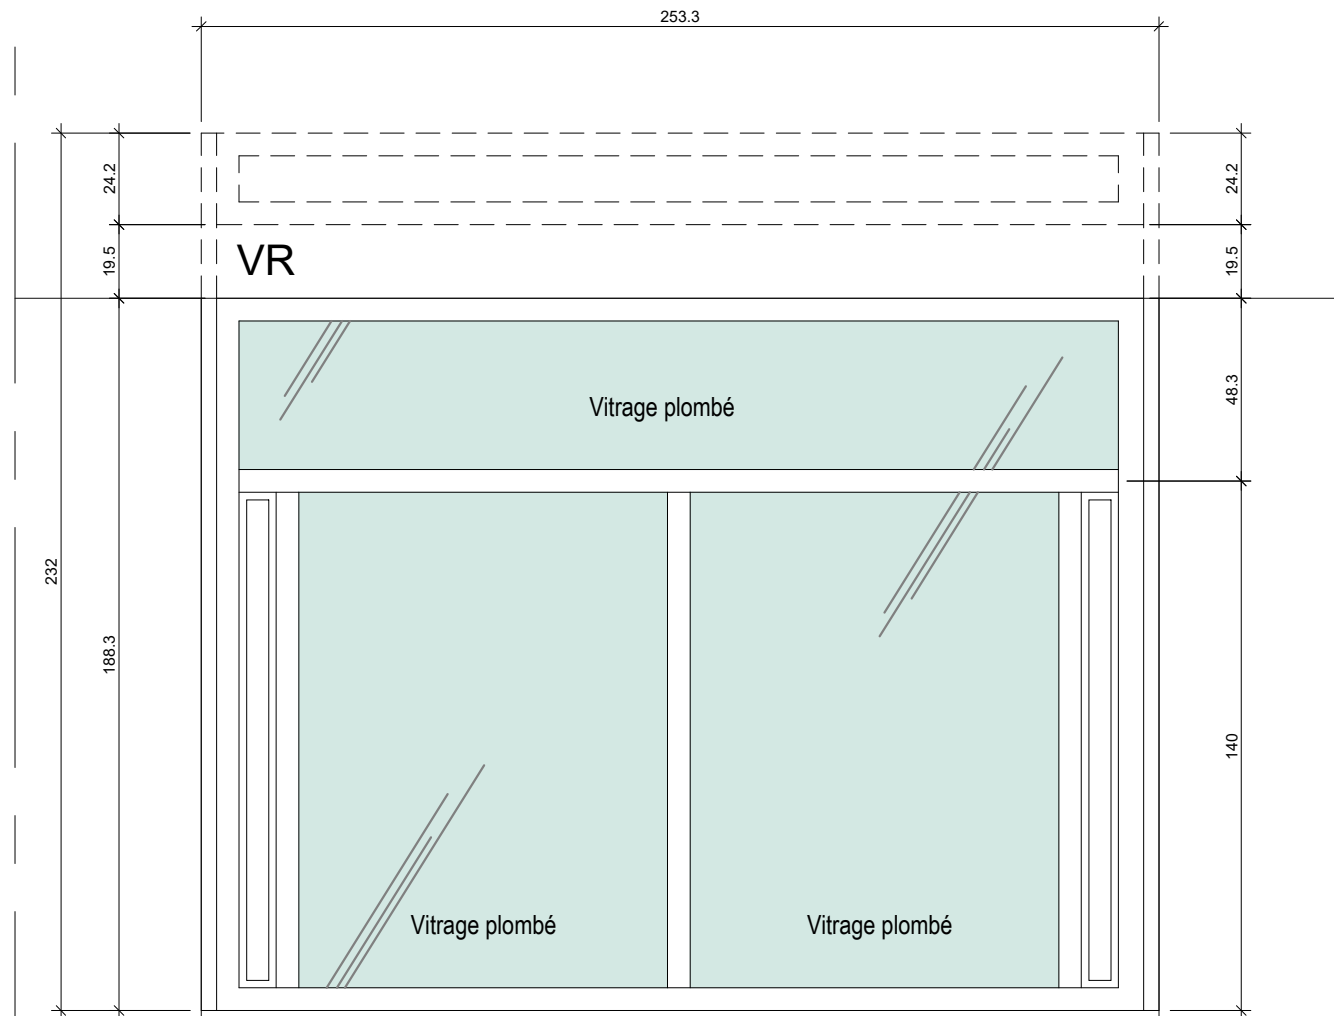



MENUISERIE - Type 11
Plombée

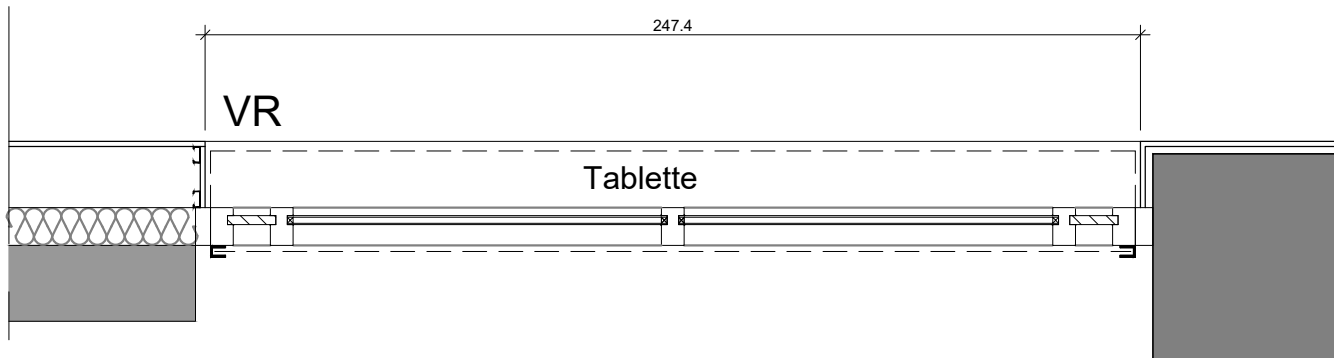

MENUISERIE - Type 11
Plombée

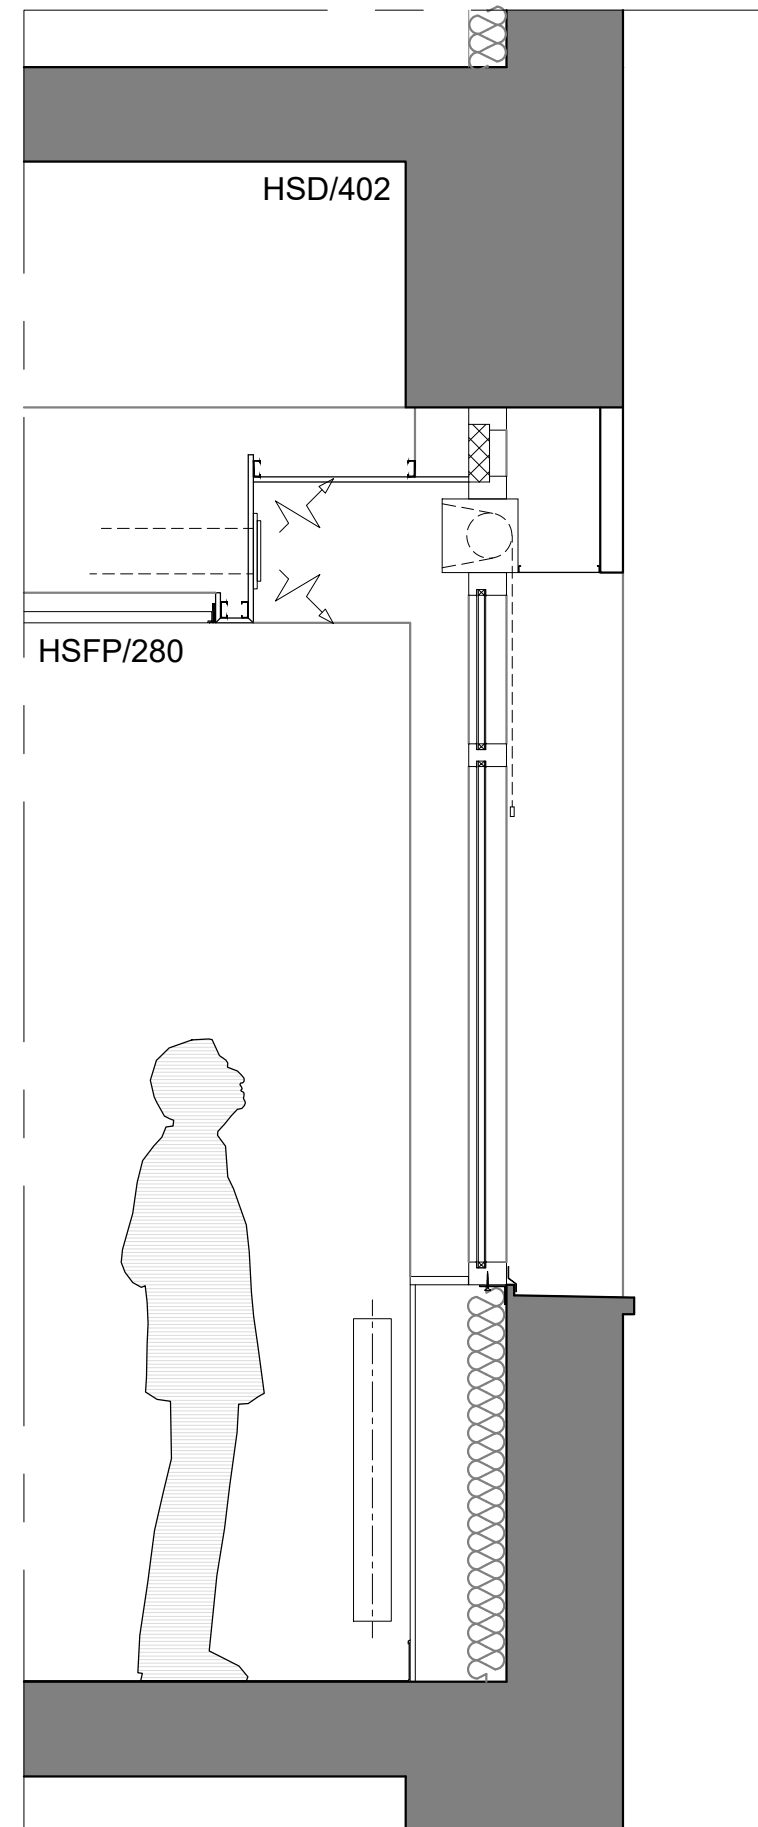

Menuiserie "Type 11"
SS-2 projet

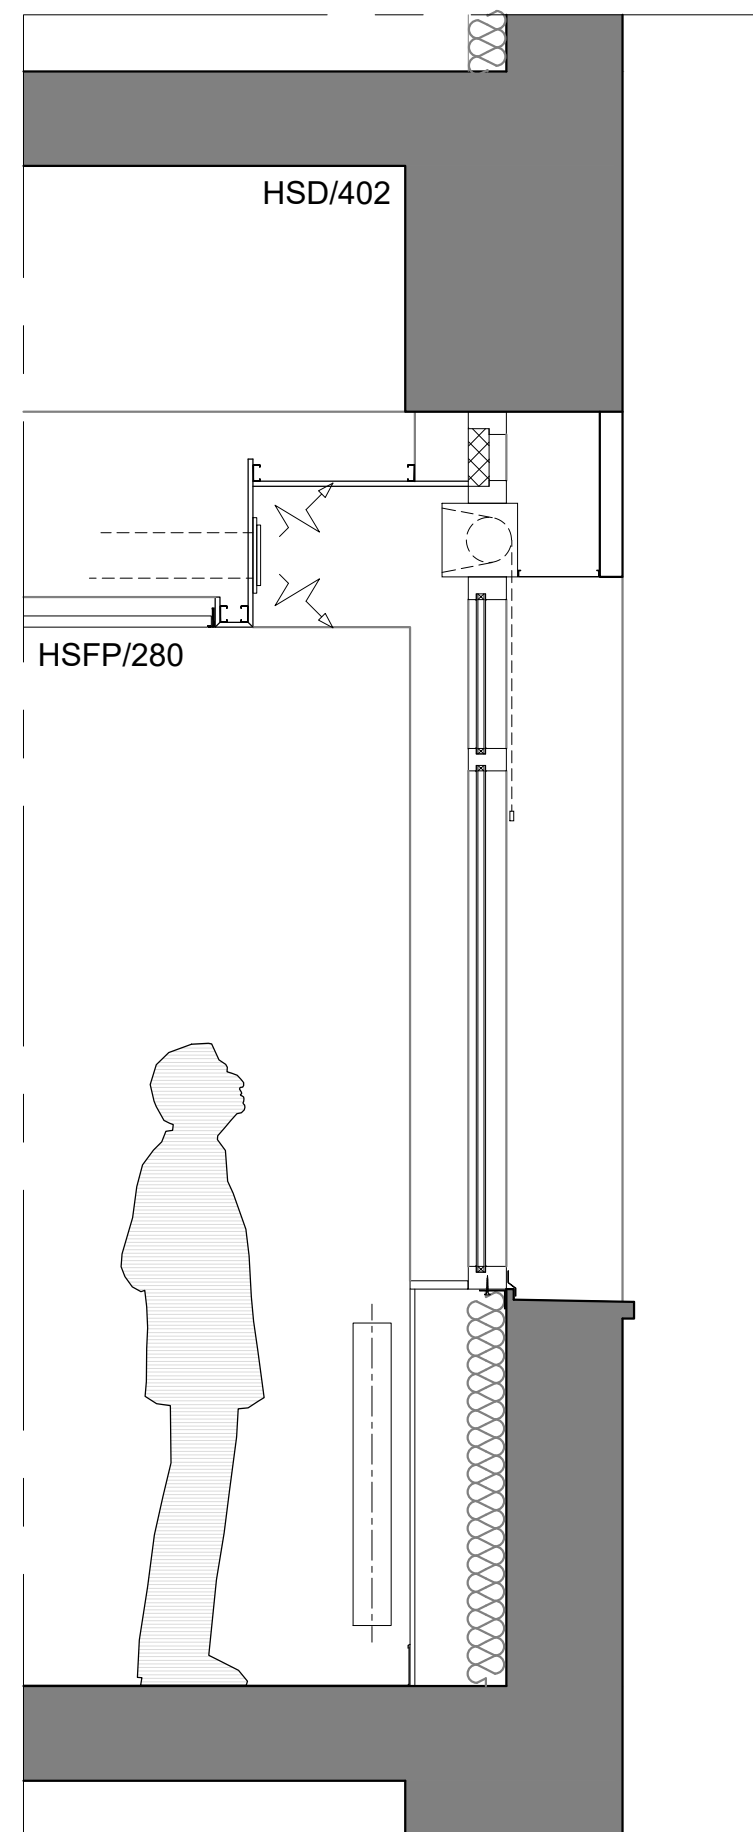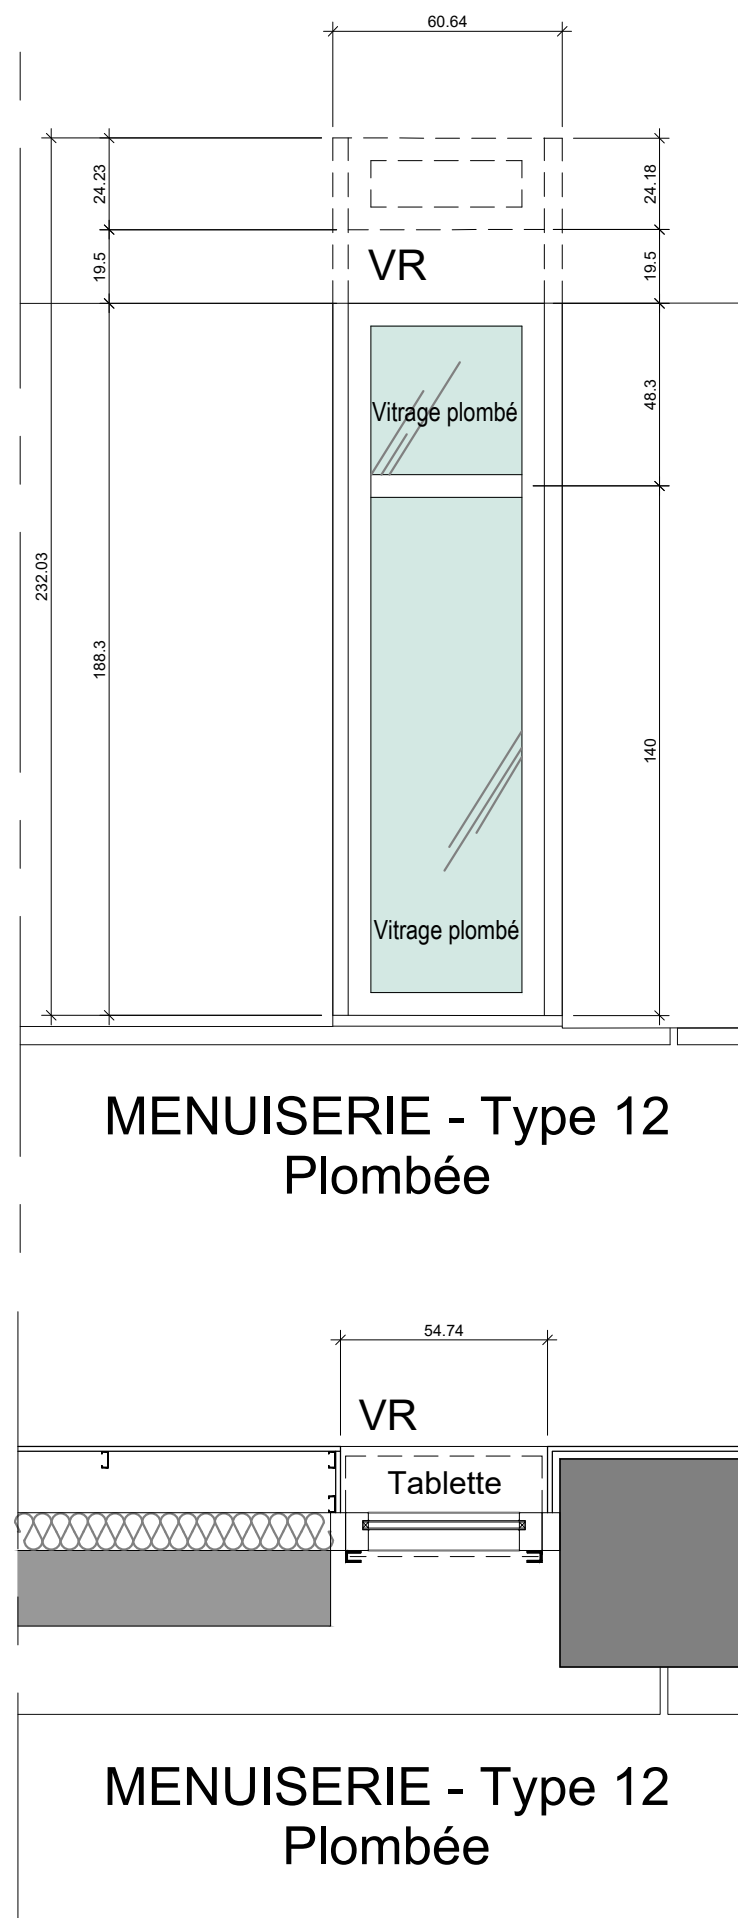

Menuiserie "Type 12"
SS-2 projet