






GROUPEMENT DE GENDARMERIE DE LA CREUSE
GUERET
CASERNE BONGEOI
TRAVAUX DE SECURITE
ET PROTECTION INCENDIE
DANS LES CASERNES
MESS
REZ DE CHAUSSEE

PLAN N° Echelle : 1/100

N°CHRONOLOGIQUE: CHIEF CHIEF CHARGE D.A.O. DATE MODIFICATIONS
BMO SMO2 DETUDE

MARCHE N°33/008 M. L'ESSAYONNE D'ADJUDIC. VERMOREL RIVAUD 2005 PICHARD

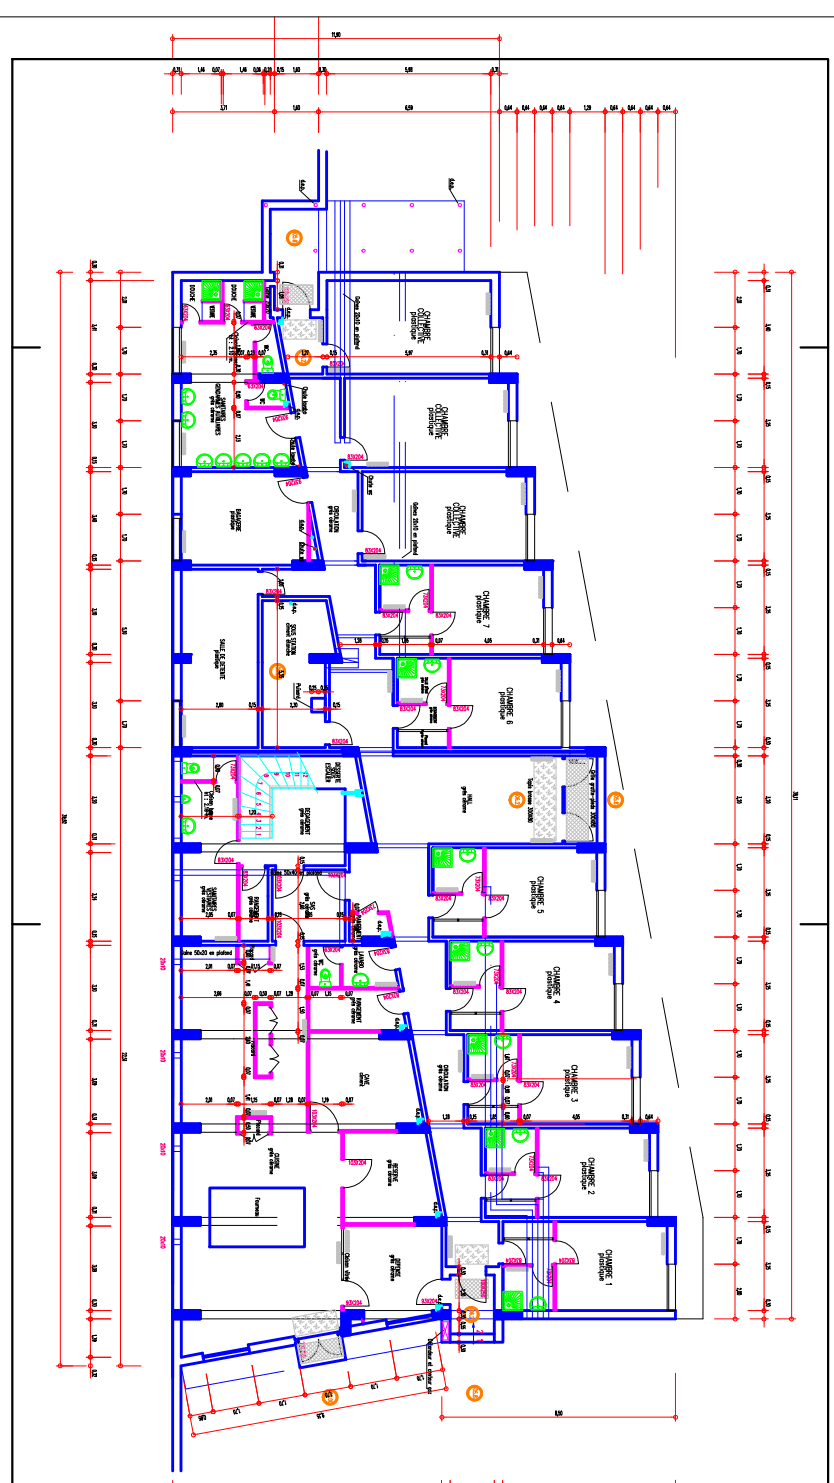

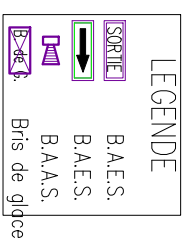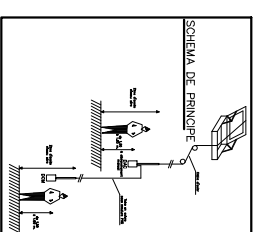

REGION TERRE SUD-OUEST
ETABLISSEMENT DU GENIE
CHIEFE BENTON - D. N
0700 LINDS ARIES
EL. 04.04.04.04 - TROUPE 04.04.04.04



dressé par :
le Lt. COLAUD
DIRECTEUR DE L'ETABLISSEMENT
DU GENIE A LINDS



Caserne Bongéot
BATIMENT 002 : MESS
(R+1)

1/100

N CHRONOLOGIQUE : 220/16		CHISE FRTIME	D.A.	DATE RECHERCHES
REF SERIE				
RE RECHA	ACC VERBES	CHI FINALLY	66/04	

VIDE SANITAIRE