

TITRE

CENTRE HOSPITALIER  
DE VERSAILLES

ADRESSE

HOPITAL ANDRE MIGNOT  
177, RUE DE VERSAILLES  
78157 LE CHESNAY CEDEX  
01 39 63 91 26

MAITRE D'OUVRAGE



MAITRE D'OEUVRE

PHASE

-

	Existant	Projet
Surface accessible au public	-	-
Surface non accessible au public	-	-
Surface Totale	-	-

Catégorie :

Type :

PLAN  
AMÉNAGEMENT  
PAVILLON AUBERT  
ANAPATH  
RDC  
EXISTANT

Plan n° : 00

Indice : A

Date : 27/06/2025

Échelle : 1/200

Format d'impression : A3

Réalisé par : SHA

Toutes les cotes ne sont portées qu'à titre indicatif. Elles devront être impérativement vérifiées par les entreprises avant toute intervention. Ce document établi par le CHV Mignot, dont la copie est protégée, ne peut être communiqué à une personne étrangère au projet, sans autorisation écrite.



TITRE

CENTRE HOSPITALIER  
DE VERSAILLES

ADRESSE

HOPITAL ANDRE MIGNOT  
177, RUE DE VERSAILLES  
78157 LE CHESNAY CEDEX  
01 39 63 91 26

MAITRE D'OUVRAGE

MAITRE D'OEUVRE

PHASE

-

	Existant	Projet
Surface accessible au public	-	-
Surface non accessible au public	-	-
Surface Totale	-	-

Catégorie :

Type :

PLAN  
AMÉNAGEMENT  
PAVILLON AUBERT  
ANAPATH  
R+1  
EXISTANT

Plan n° :

00

Indice :

A

Date :

27/06/2025

Échelle :

1/200


Format d'impression :

A3


Réalisé par :

SHA

Toutes les cotes ne sont portées qu'à titre indicatif. Elles devront être impérativement vérifiées par les entreprises avant toute intervention. Ce document établi par le CHV Mignot, dont la copie est protégée, ne peut être communiqué à une personne étrangère au projet, sans autorisation écrite.

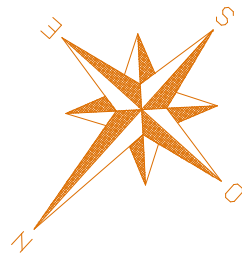

pavillon Aubert  
consultation psychiatrie niveau 2  
septembre 2014 - maj GR

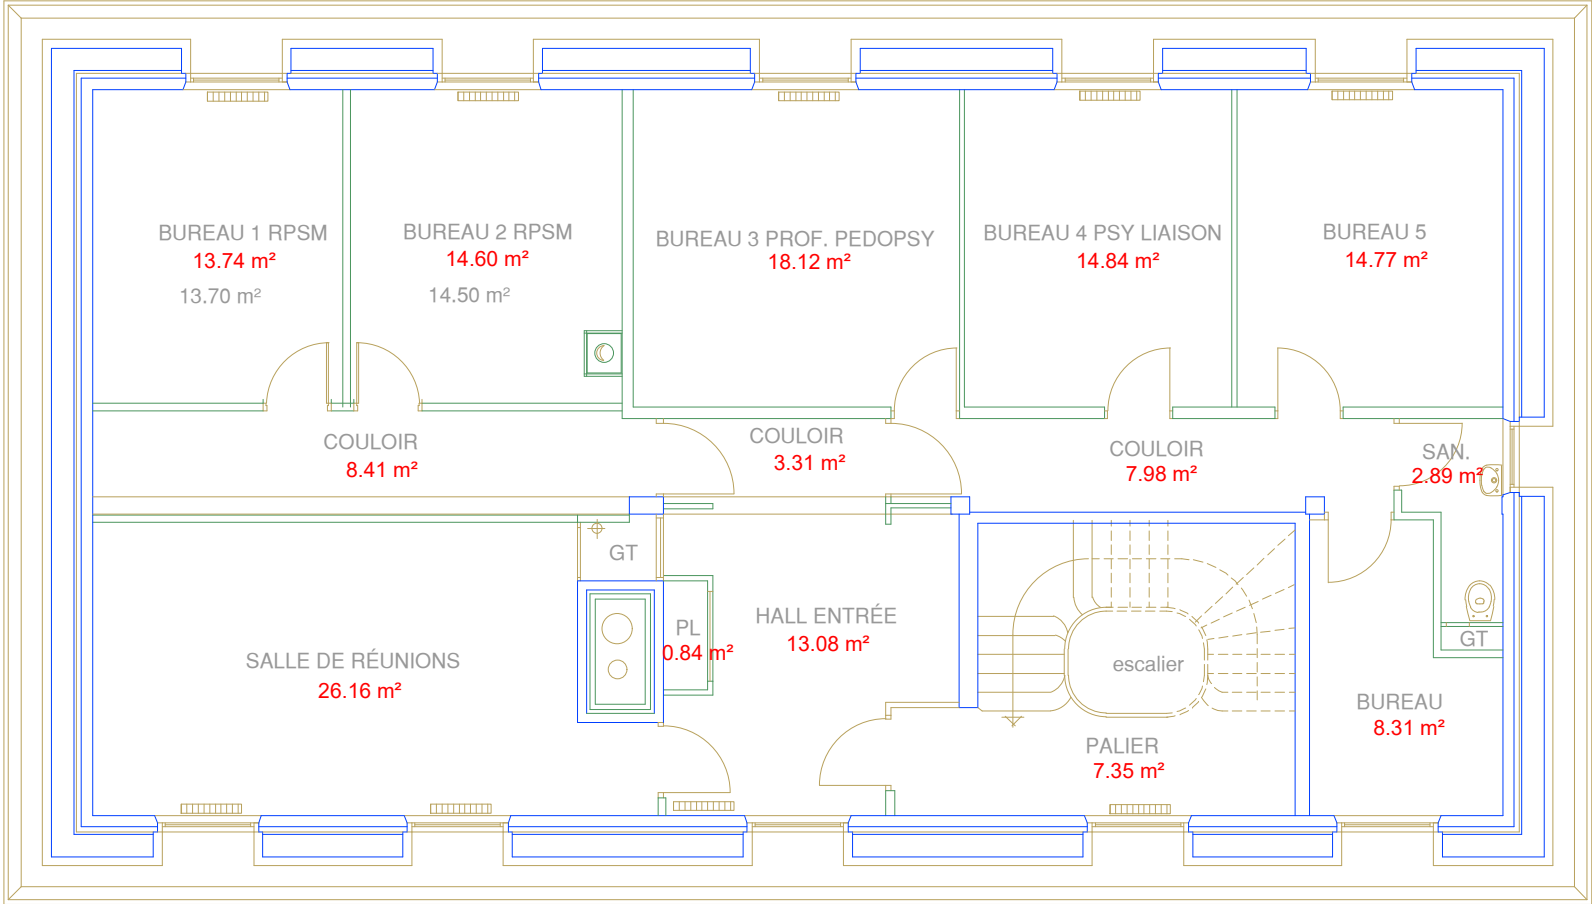

# PLAN 2ème étage

TITRE

CENTRE HOSPITALIER  
DE VERSAILLES

ADRESSE

HOPITAL ANDRE MIGNOT  
177, RUE DE VERSAILLES  
78157 LE CHESNAY CEDEX  
01 39 63 91 26

MAITRE D'OUVRAGE

MAITRE D'OEUVRE

PHASE

-

	Existant	Projet
Surface accessible au public	-	-
Surface non accessible au public	-	-
Surface Totale	-	-

Catégorie :

Type :

PLAN  
AMÉNAGEMENT  
PAVILLON AUBERT  
ANAPATH  
RDC  
EXISTANT

Plan n° :

00

Indice :

A

Date :

27/06/2025

Échelle :

1/100

Format d'impression :

A3

Réalisé par :

SHA

Toutes les cotes ne sont portées qu'à titre indicatif. Elles devront être impérativement vérifiées par les entreprises avant toute intervention. Ce document établi par le CHV Mignot, dont la copie est protégée, ne peut être communiqué à une personne étrangère au projet, sans autorisation écrite.