


Centre Hospitalier de Versailles
Hopital André Mignot

Batiment E F S
Niveau 1
1095.42 m²

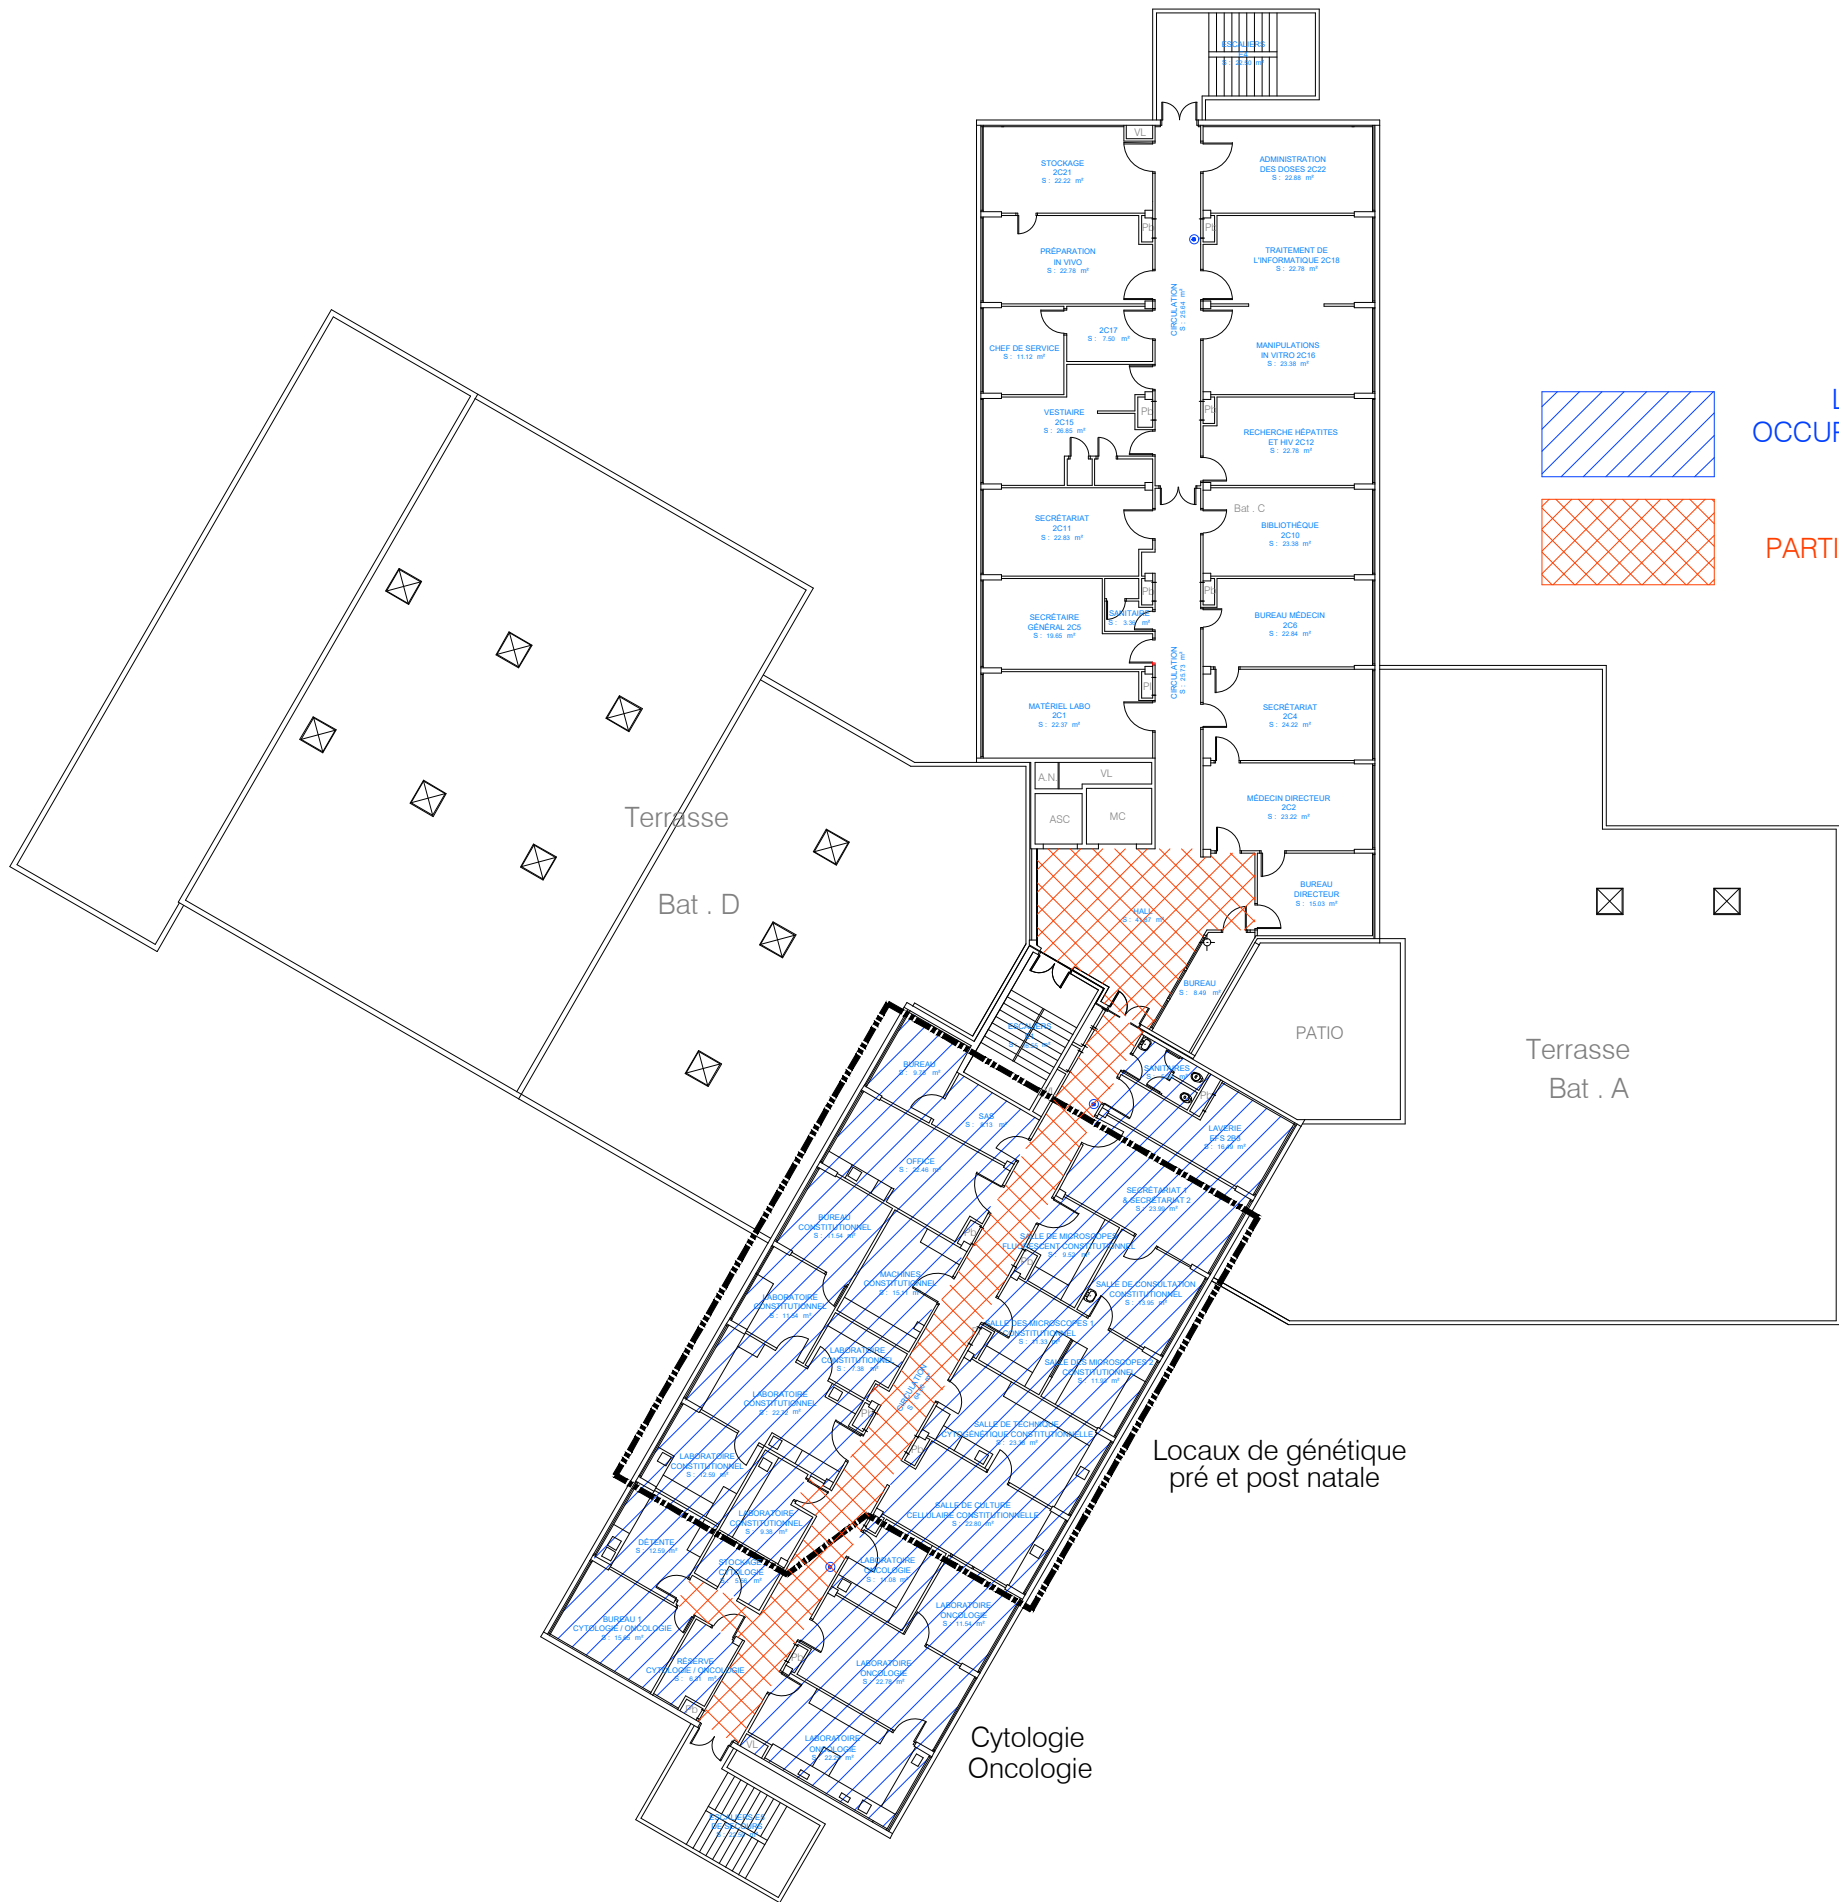

TITRE

CENTRE HOSPITALIER
DE VERSAILLES

ADRESSE

HOPITAL ANDRÉ MIGNOT
177, RUE DE VERSAILLES
78157 LE CHESNAY CEDEX
01 39 63 91 26

MAITRE D'OUVRAGE

CENTRE HOSPITALIER
DE VERSAILLES
CHV

MAITRE D'OEUVRE

PHASE

—

	Existant	Projet
Surface accessible au public	-	-
Surface non accessible au public	-	-
Surface Totale	-	-

Catégorie :

Type :

PLAN
AMÉNAGEMENT
EFS
R+1

Plan n° : 00

Indice : A

Date : JUILLET 2025

Échelle : 1/300

Format d'impression : A3

Réalisé par : SHA

Toutes les cotes ne sont portées qu'à titre indicatif. Elles devront être impérativement vérifiées par les entreprises avant toute intervention. Ce document établi par le CHV Mignot, dont la copie est protégée, ne peut être communiqué à une personne étrangère au projet, sans autorisation écrite.