


Centre Hospitalier de Versailles
Hopital André Mignot

Batiment E F S
sous sol
2337.56 m²

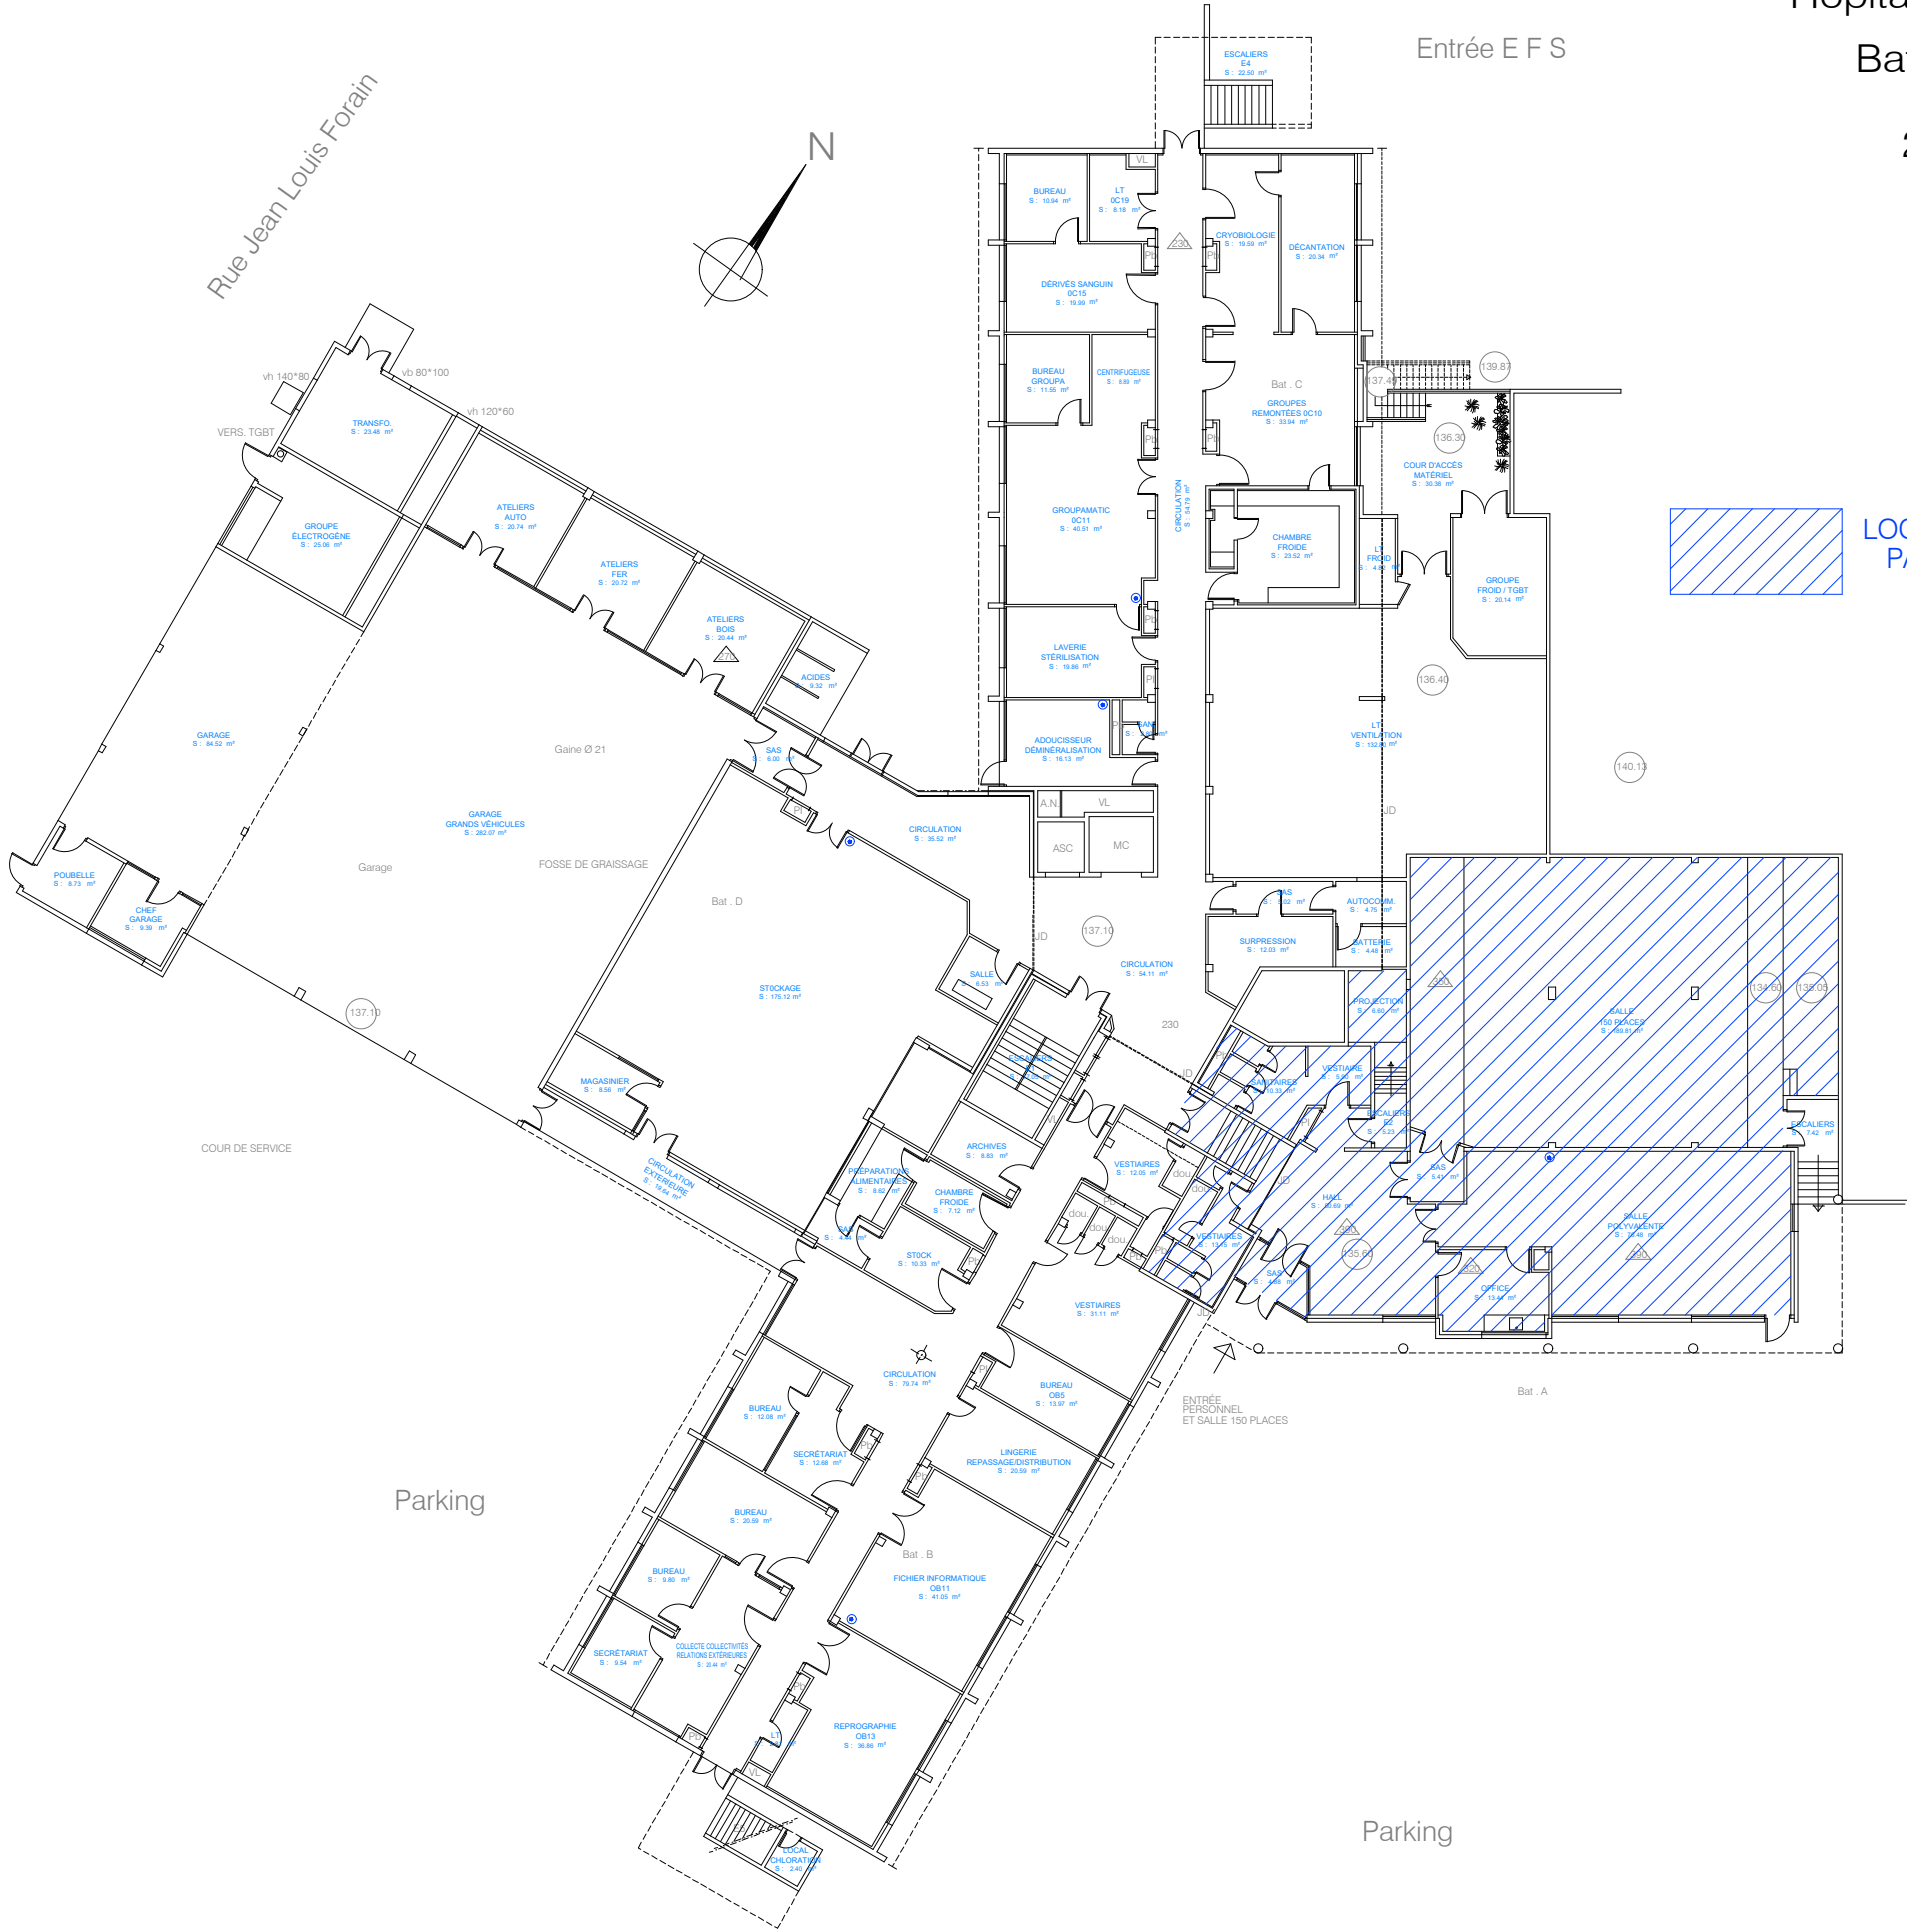

TITRE

CENTRE HOSPITALIER
DE VERSAILLES

ADRESSE

HOPITAL ANDRE MIGNOT
177 , RUE DE VERSAILLES
78157 LE CHESNAY CEDEX
01 39 63 91 26

MAITRE D'OUVRAGE

MAITRE D'OEUVRE

PHASE

	Existant	Projet
Surface accessible au public	-	-
Surface non accessible au public	-	-
Surface Totale	-	-

Catégorie :

Type :

PLAN
AMÉNAGEMENT
EFS

SOUS-SOL

Plan n° : 00

Indice : A

Date : JUILLET 2025

Échelle : 1/300

Format d'impression : A3

Réalisé par : SHA

Toutes les cotes ne sont portées qu'à titre indicatif. Elles devront être impérativement vérifiées par les entreprises avant toute intervention. Ce document établi par le CHV Mignot, dont la copie est protégée, ne peut être communiqué à une personne étrangère au projet, sans autorisation écrite.