ACTUEL

MAISON DE LA RECHERCHE
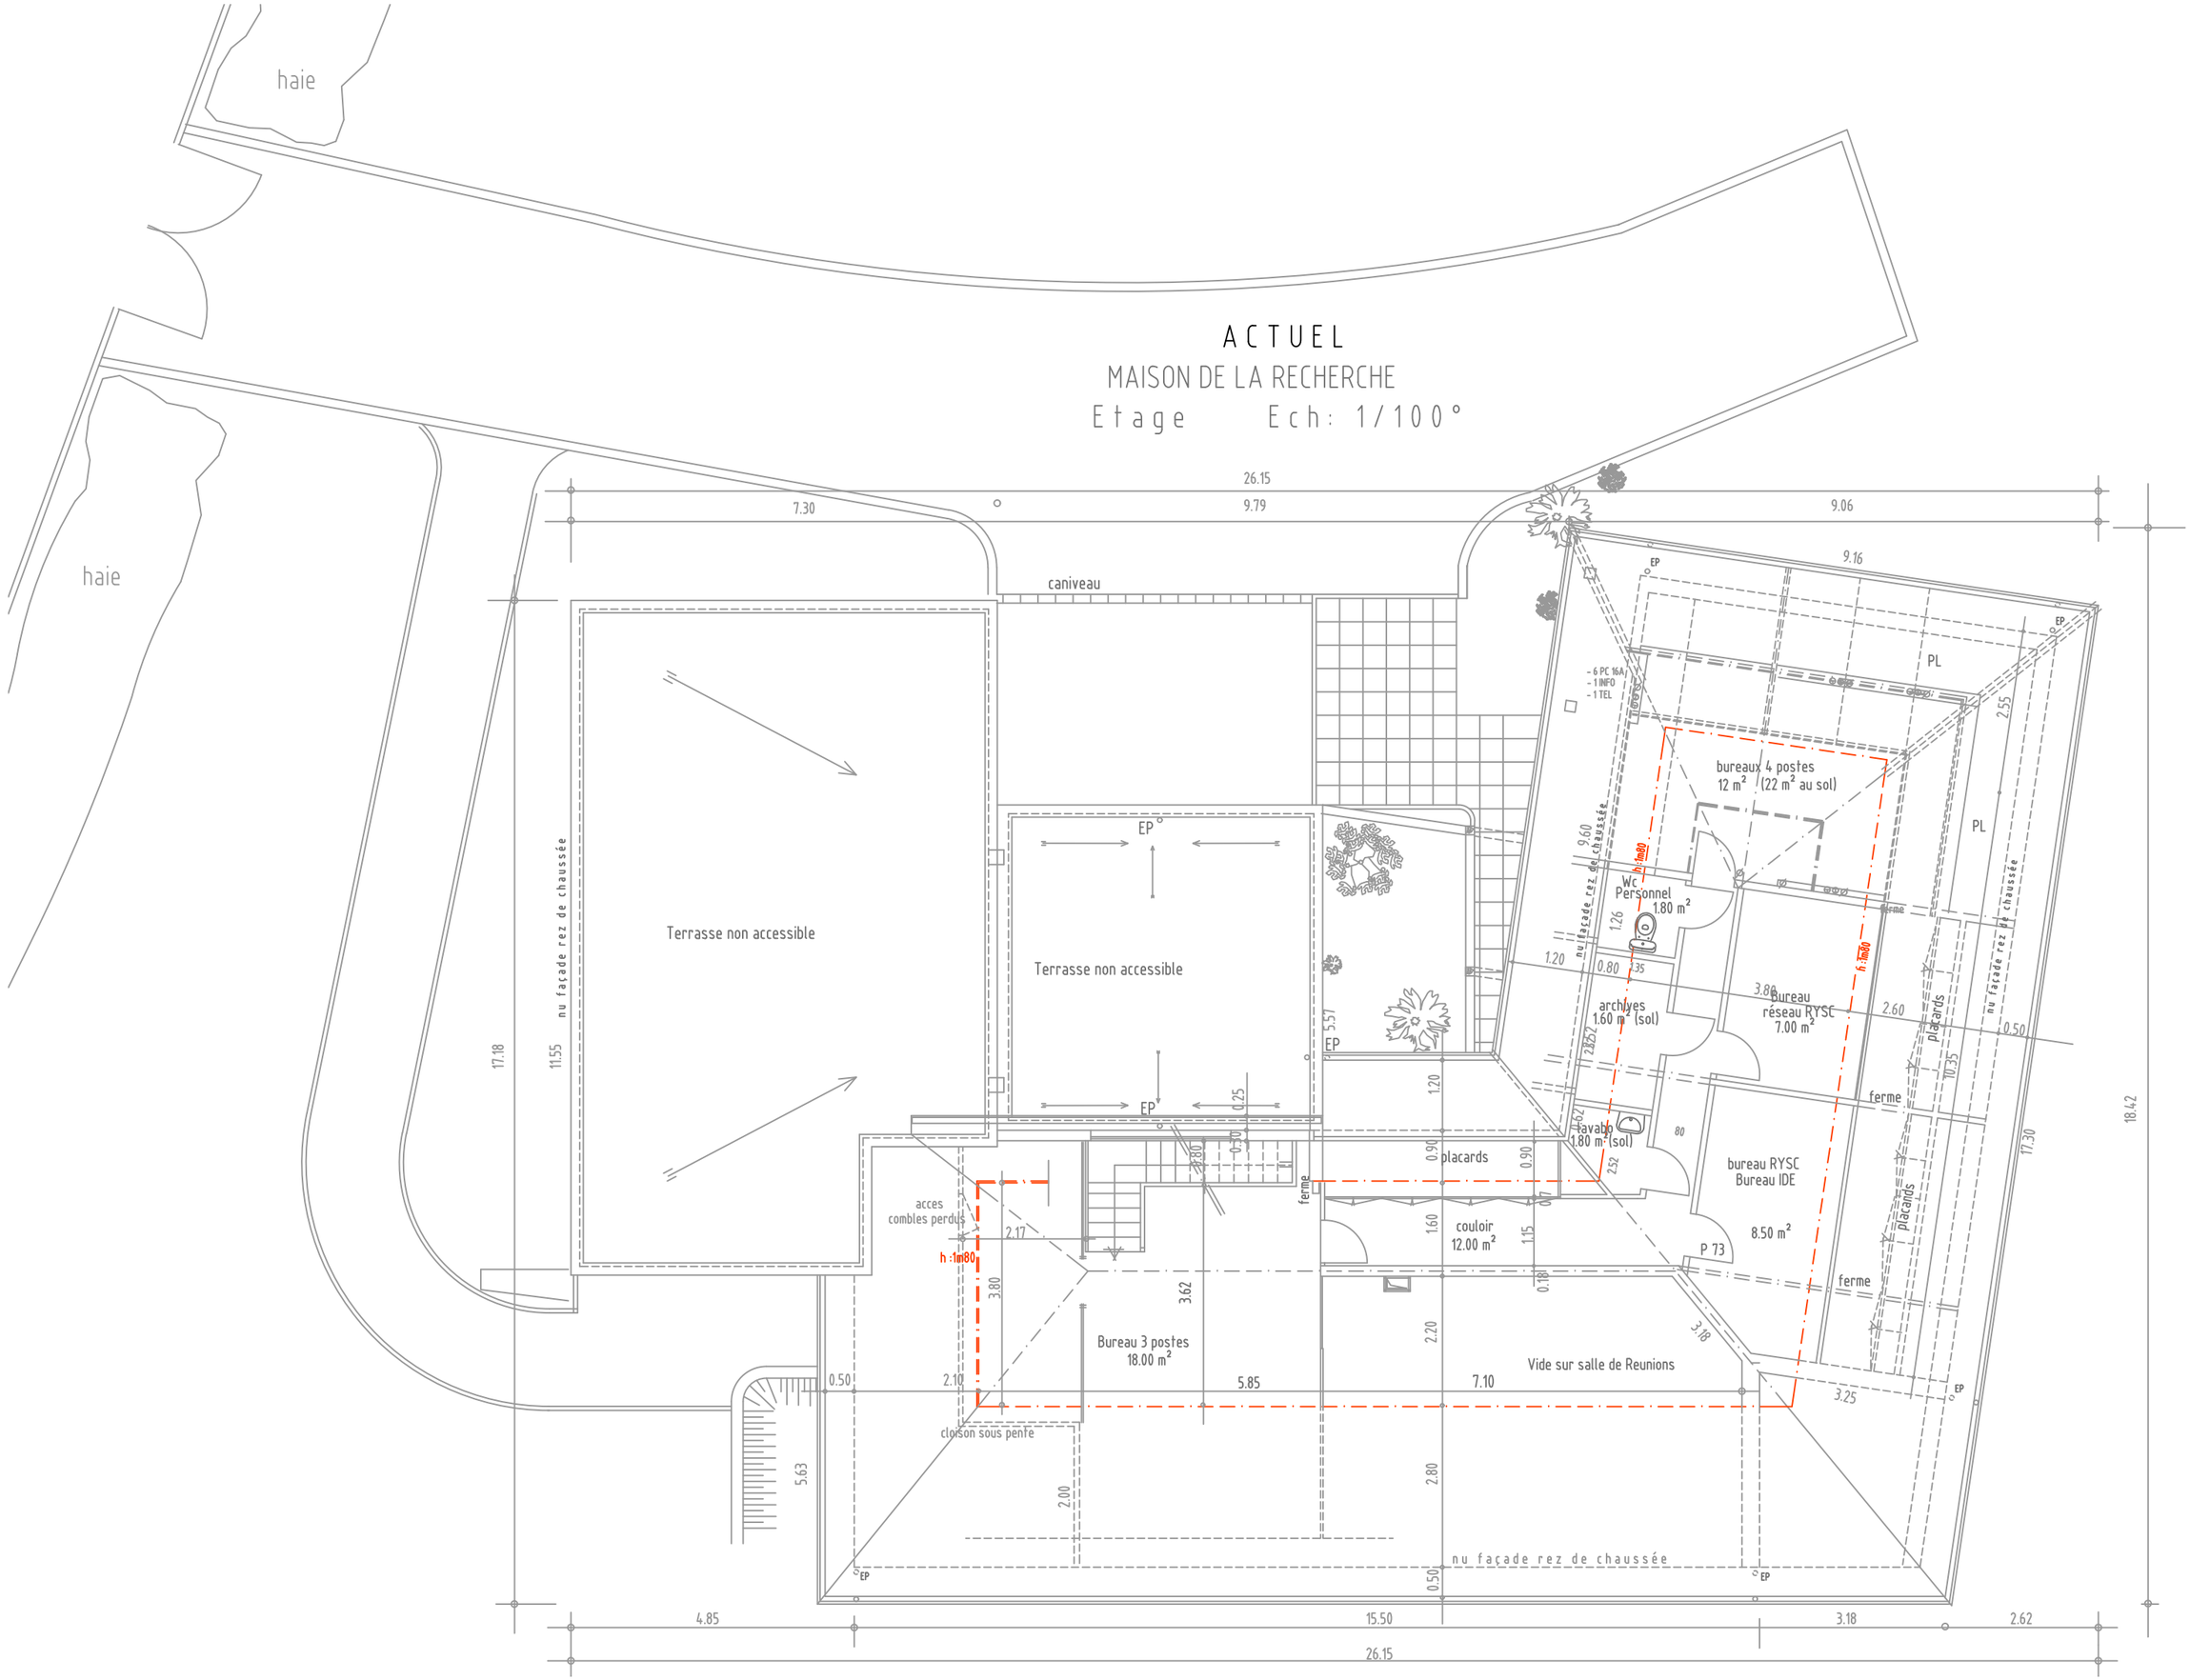
Etage Ech: 1/100°