DELEGANT du SERVICE PUBLIC
SYNDICAT MIXTE

dorsal
haut débit en limousin

DELEGATAIRE de SERVICE PUBLIC
MAITRE D'OUVRAGE DELEGUE

axione
24 r Atlantis, Parc ESTER, Bât. Boréal
87069 LIMOGES
Tél. 33(0)5.40.16.12.20
Fax 33(0)5.55.35.32.59

ENTREPRENEUR
MAITRE D'OEUVRE

etde RÉSEAUX
Rue Louis Armand
87350 PANAZOL
Tél. 33(0)5.55.75.47.33
Fax 33(0)5.55.70.20.99

INGENIERIE D'EXECUTION

5 Rue du Lt. Mounier
22190 PLERIN
Tél. 33(0)2.96.74.56.15
Fax 33(0)2.96.74.47.01

Réseau Haut Débit de la Région du Limousin

Département de la Haute Vienne

T024 : RFF PN 234- URAD Isle -RFF PN-64 Courrières

Indice	Modifications	Date	Réalisé	Vérifié
1	Version Finale	17/01/2007	ETA	ETDE
0	Création du plan	15/11/2006	ETA	ETDE

	Echelle	Statut	Plan
Réf.Ingenierie: LIM87_T024_S02_REC2_P02_070117	1/200	REC	02/02
LIM87_T024_S02_REC2_P02_070117.dwg			

LEGENDE

ELEMENTS DU RESEAU

▨	Chambre K2C
▭	Chambre L3T
▭	Chambre L2T
🟩	Infrastructure Existante
🟥	Infrastructure Axione
○	Manchons
☒	Symbole Site Pylone

RESEAUX AUTRES

—AEP—AEP—AEP—	Eau potable
—EU—EU—EU—	Eau usée - pluviale - unitaire
—P—P—P—	Pipeline
—BT—BT—BT—	Energie basse tension
—HT—HT—	Energie moyenne et haute tension
—TL—TL—TL—	Téléphone
—TV—TV—TV—	Télédistribution
—FO—FO—FO—	Fibre Optique existante (autres opérateurs)
—GAZ—GAZ—	Gaz basse et moyenne pression
—GAZ—HP—	Gaz haute pression
—o—o—o—	Cables divers (signalisation)

L'implantation des réseaux de concessionnaires n'est reportée sur les plans qu'à titre purement indicatif, ces informations sont donc transmises sous toutes réserves.
A la réalisation des travaux, l'entreprise devra consulter les différents services concernés (DICT), procéder à des sondages et adapter la position de la tranchée
Toute omission ou indication qui s'avérerait erronée ne saurait en aucun cas engager la responsabilité du bureau d'étude E.T.A.

Agencement des Foureaux

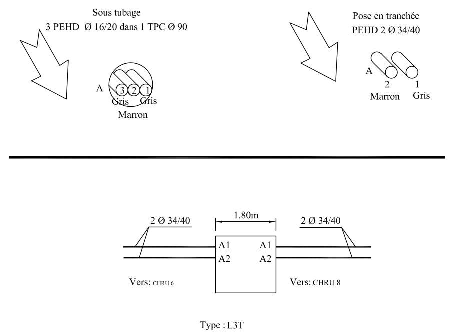
Sous tubage
3 PEHD Ø 16/20 dans 1 TPC Ø 90
A
3
2
1
Gris
Gris
Marron
Pose en tranchée
PEHD 2 Ø 34/40
A
2
1
Marron
Gris
2 Ø 34/40
1.80m
2 Ø 34/40
A1
A2
A1
A2
Vers: CHRU 6
Vers: CHRU 8

Type : L3T
Type de tampon : 250KN
Fermeture : Non sécurisée

Chambre: CHRU 7 01H02412

COUPES DE TRANCHEE

Coupe TRA TN

Pose traditionnelle en terrain naturel

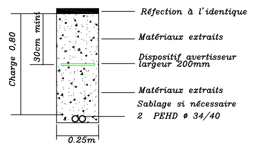
Réfection à l'identique
Matériaux extraits
Dispositif avertisseur largeur 200mm
Matériaux extraits
Sablage si nécessaire
2 PEHD ø 34/40
Charge 0,80
30cm mini
0.25m

CHRU 8	2m	CHRU 7	14m	CHRU 6
ZA2		L3T – 01H02412		regard 40x40 Ex
X=514266.43		X=514266.13		X=514269.15
Y=90865.21		Y=90867.11		Y=90879.22

Commune	Limoges	Limoges
Adresse	Hôpital Dupuytren	Hôpital Dupuytren
Type de pose	Tradi terrain naturel–coupe TRA TN	Tradi en terrain naturel–coupe TRA TN
Infra / long.	2 PEHD 34/40 2 ml	2 PEHD 34/40 14 ml
Gestionnaire	commune	commune

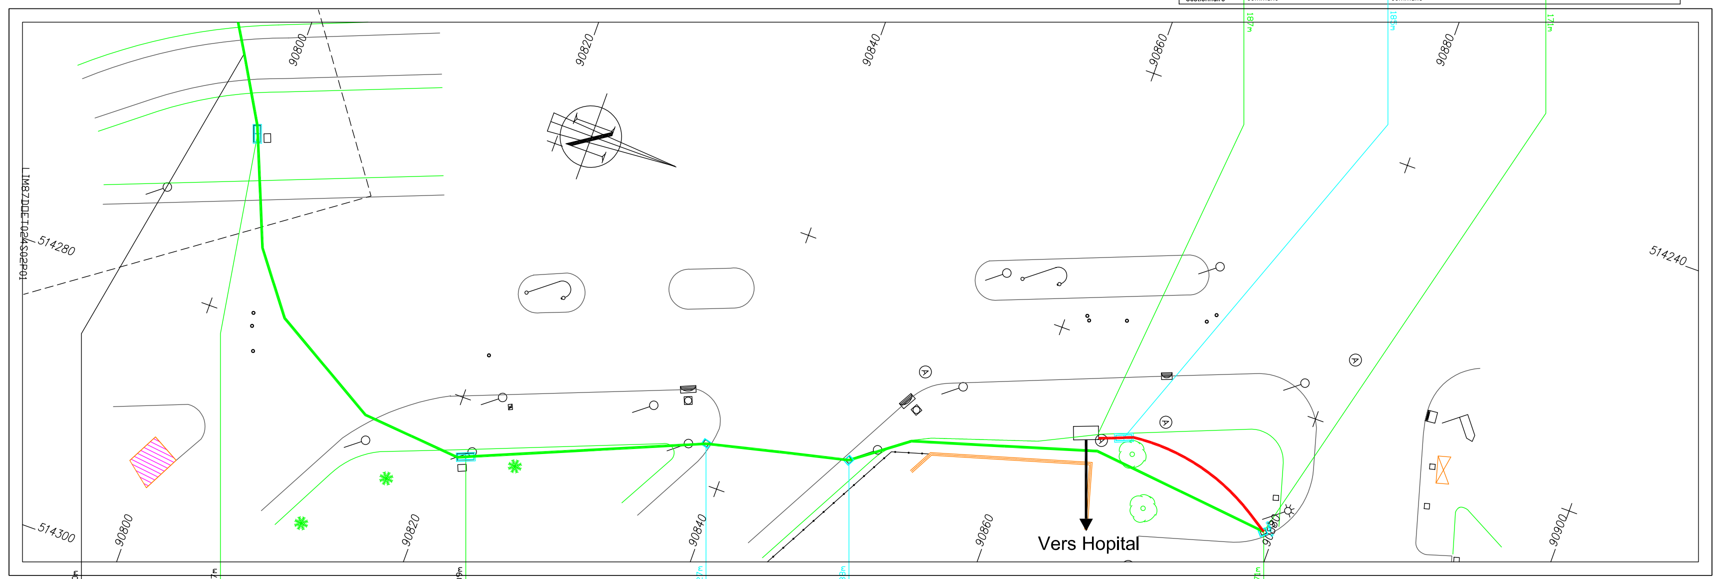
187m
185m
171m
90860
90880
90800
90820
90840
90860
90880
90900
514240
514280
514300
LIM87DCET024S02P01
Vers Hopital
70m
77m
109m
127m
133m

Commune	Limoges	Limoges	Limoges	Limoges	Limoges
Adresse	Hôpital Dupuytren	Hôpital Dupuytren	Hôpital Dupuytren	Hôpital Dupuytren	Hôpital Dupuytren
Type de pose	Infrastructure Existante	Infrastructure Existante	Infrastructure Existante	Infrastructure Existante	Infrastructure Existante
Infra / long.	3 PEHD 16/20 dans 1 TPC ø90 7 ml	3 PEHD 16/20 dans 1 TPC ø90 32 ml	3 PEHD 16/20 dans 1 TPC ø90 18 ml	2 PEHD 16/20 dans 1ø 90 11 ml	3 PEHD 16/20 dans 1 TPC ø90 33 ml
Gestionnaire	commune	commune	commune	commune	commune

	CHRU 2		CHRU 3		CHRU 4	11m	CHRU 5		CHRU 6
	X=514266.83		X=514284.08		X=514266.83		X=514277.10		X=514269.15
	Y=90799.04		Y=90821.70		Y=90799.04		Y=90848.50		Y=90879.22
De site CHRU 1 vers site CHRU 2 27m	L2T Existante	De site CHRU 2 vers site CHRU 3 32m	L2T Existante	De site CHRU 3 vers site CHRU 4 18m	L1T – 01H02410		L1T – 01H02411	De site CHRU 5 vers site CHRU 6 33m	regard 40x40 Ex

Sens du tronçon