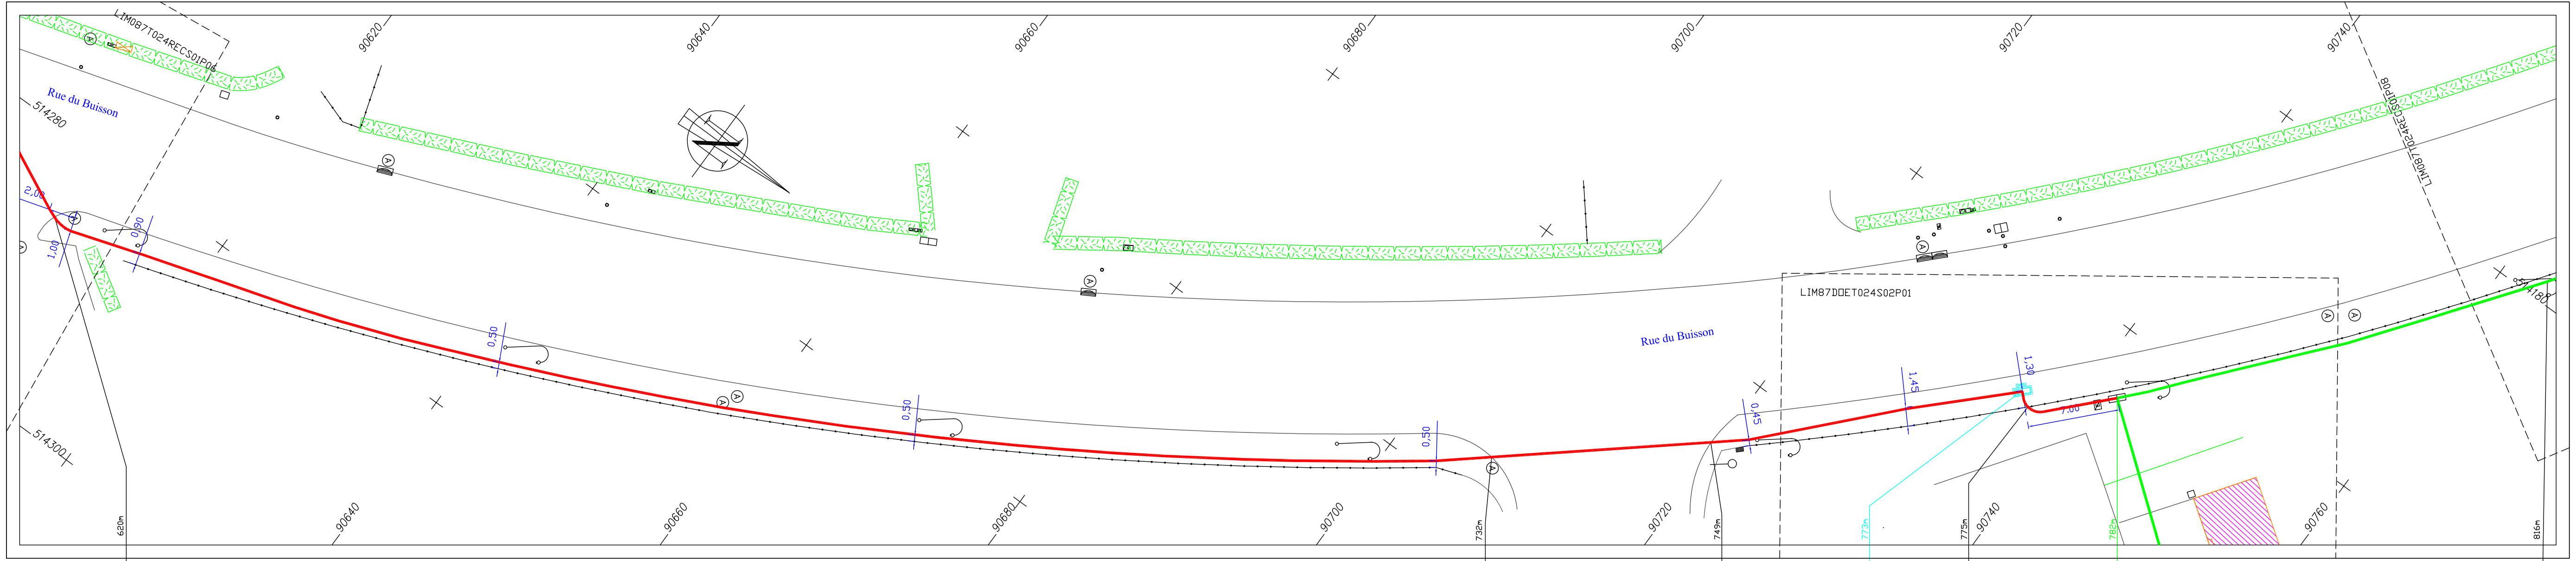
LIM087T024RECS01P04
Rue du Buisson
514280
514300
2,00
1,00
0,90
0,50
0,50
0,50
0,45
1,45
1,30
7,00
90620
90640
90660
90680
90700
90720
90740
90760
LIM87DOET024S02P01
Rue du Buisson
LIM087T024RECS01P08
180
620m
732m
749m
773m
775m
782m
816m

Commune	Limoges	Limoges	Limoges	Limoges	Limoges	Limoges
Adresse	Rue du Buisson	Rue du Buisson	Rue du Buisson	Rue du Buisson	Rue du Buisson	Rue du Buisson
Type de pose	Tradi Trottoir–coupe TRA T	Tradi sous chaussée–coupe TRA ED	Tradi sous Trottoir–coupe TRA T	Tradi trottoir–coupe TRA T	Tradi en terrain naturel–coupe TRA TN	Infrastructure existante
Infra / long.	2 PEHD 34/40 112 ml	2 PEHD 34/40 17 ml	2 PEHD 34/40 24 ml	2 PEHD 34/40 2 ml	2 PEHD 34/40 7 ml	3 PEHD 16/20 dans 1 TPC ø90 34 ml
Gestionnaire	commune	commune	commune	commune	commune	commune

De site Buisson-01H02408 vers site CHRU-01H02407 255m

CHRU
L3T – 01H02407
X=514216.35
Y=90741.91

9m

Dupuytren
L2T Existante
X=514216.60
Y=90748.05

De site Dupuytren vers site Dupuytren 2 91m

Sens du tronçon

DELEGANT du SERVICE PUBLIC
SYNDICAT MIXTE

dorsal
haut débit en limousin

DELEGATAIRE de SERVICE PUBLIC
MAITRE D'OUVRAGE DELEGUE

axione
24 r Atlantis, Parc ESTER, Bât. Boréal
87069 LIMOGES
Tél. 33(0)5.40.16.12.20
Fax 33(0)5.55.35.32.59

ENTREPRENEUR
MAITRE D'OEUVRE

ETDE RESEAUX
Rue Louis Armand
87350 PANAZOL
Tél. 33(0)5.55.75.47.33
Fax 33(0)5.55.70.20.99

INGENIERIE D'EXECUTION

ETA
5 Rue du Lt. Mounier
22190 PLERIN
Tél. 33(0)2.96.74.56.15
Fax 33(0)2.96.74.47.01

Réseau Haut Débit de la Région du Limousin

Département de la Haute Vienne

T024 : RFF PN-234 – URAD Isle – RFF PN 64 Courrières

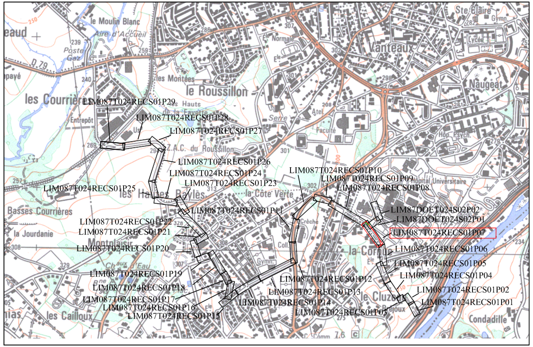
eaud
le Moulin Blanc
Aire d'Accueil
Poste
les Courrières
Entrepôt
Basses Courrières
la Jourdanie
Montplaisir
les Cailloux
les Montees
le Roussillon
Z.A.C. du Roussillon
les Hautes Bayles
la Côte Verte
Ste Claire
Lanteaux
Naugeat
Atel.
Faculté
Cité Universitaire
Crèche
la Cornue
Cluzeau
Condadille
LIM087T024RECS01P29
LIM087T024RECS01P28
LIM087T024RECS01P27
LIM087T024RECS01P26
LIM087T024RECS01P24
LIM087T024RECS01P23
LIM087T024RECS01P25
LIM087T024RECS01P11
LIM087T024RECS01P22
LIM087T024RECS01P21
LIM087T024RECS01P20
LIM087T024RECS01P19
LIM087T024RECS01P18
LIM087T024RECS01P17
LIM087T024RECS01P16
LIM087T024RECS01P15
LIM087T024RECS01P10
LIM087T024RECS01P09
LIM087T024RECS01P08
LIM87DOET024S02P02
LIM87DOET024S02P01
LIM087T024RECS01P07
LIM087T024RECS01P06
LIM087T024RECS01P05
LIM087T024RECS01P04
LIM087T024RECS01P12
LIM087T024RECS01P13
LIM087T024RECS01P14
LIM087T024RECS01P03
LIM087T024RECS01P02
LIM087T024RECS01P01

1	Version Finale	17/01/2007	ETA	ETDE
0	Création du plan	15/11/2006	ETA	ETDE
Indice	Modifications	Date	Réalisé	Vérifié
Réf.Ingenierie: LIM87_T024_S01_REC2_P07_070117 LIM87_T024_S01_REC2_P07_070117.dwg		Echelle 1/200	Statut REC	Plan 07/29

LEGENDE

ELEMENTS DU RESEAU

🟦	Chambre K2C
🟦	Chambre L3T
🟦	Chambre L2T
🟩	Infrastructure Existante
🟥	Infrastructure Axione
○	Manchons
☒	Symbole Site Pylone

RESEAUX AUTRES

—AEP—AEP—AEP—	Eau potable
—EU—EU—EU—	Eau usée - pluviale - unitaire
—P—P—P—	Pipeline
—BT—BT—BT—	Energie basse tension
—HT—HT—	Energie moyenne et haute tension
—TL—TL—TL—	Téléphone
—TV—TV—TV—	Télédistribution
—FO—FO—FO—	Fibre Optique existante (autres opérateurs)
—GAZ—GAZ—	Gaz basse et moyenne pression
—GAZ—HP—	Gaz haute pression
—o—o—o—	Cables divers (signalisation)

L'implantation des réseaux de concessionnaires n'est reportée sur les plans qu'à titre purement indicatif, ces informations sont donc transmises sous toutes réserves.
A la réalisation des travaux, l'entreprise devra consulter les différents services concernés (DICT), procéder à des sondages et adapter la position de la tranchée
Toute omission ou indication qui s'avérerait erronée ne saurait en aucun cas engager la responsabilité du bureau d'étude E.T.A.

Agencement des Foureaux

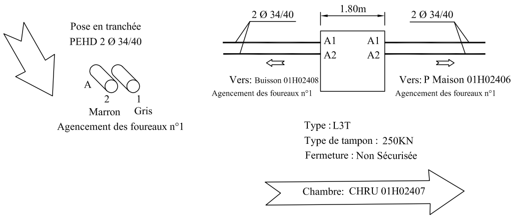
A
2
1
Marron
Gris
2 Ø 34/40
1.80m
2 Ø 34/40
A1
A2
A1
A2

Pose en tranchée
PEHD 2 Ø 34/40

Agencement des foureaux n°1

Vers: Buisson 01H02408
Agencement des foureaux n°1

Vers: P Maison 01H02406
Agencement des foureaux n°1

Type : L3T
Type de tampon : 250KN
Fermeture : Non Sécurisée

Chambre: CHRU 01H02407

COUPES DE TRANCHEE

Coupe TRA ED

Pose traditionnelle
sous chaussée enrobés traffic dense

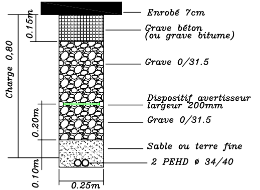
Charge 0,80
0.15m
0.20m
0.10m
0.25m
Enrobé 7cm
Grave béton (ou grave bitume)
Grave 0/31.5
Dispositif avertisseur largeur 200mm
Grave 0/31.5
Sable ou terre fine
2 PEHD ø 34/40

Coupe TRA T

Pose traditionnelle
sous trottoir

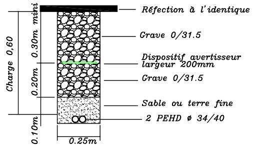
Charge 0,60
0.30m mini
0.20m
0.10m
0.25m
Réfection à l'identique
Grave 0/31.5
Dispositif avertisseur largeur 200mm
Grave 0/31.5
Sable ou terre fine
2 PEHD ø 34/40

Coupe TRA TN

Pose traditionnelle
en terrain naturel

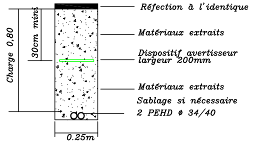
Charge 0,80
30cm mini
0.25m
Réfection à l'identique
Matériaux extraits
Dispositif avertisseur largeur 200mm
Matériaux extraits
Sablage si nécessaire
2 PEHD ø 34/40