


Propriété du Centre Hospitalier et Universitaire de Limoges

Références cadastrales : Section NO n°1019 et 1059


PLAN DE RECONNAISSANCE DE LIMITE

Echelle : 1 / 625

Système planimétrique: RGF93 - CC46

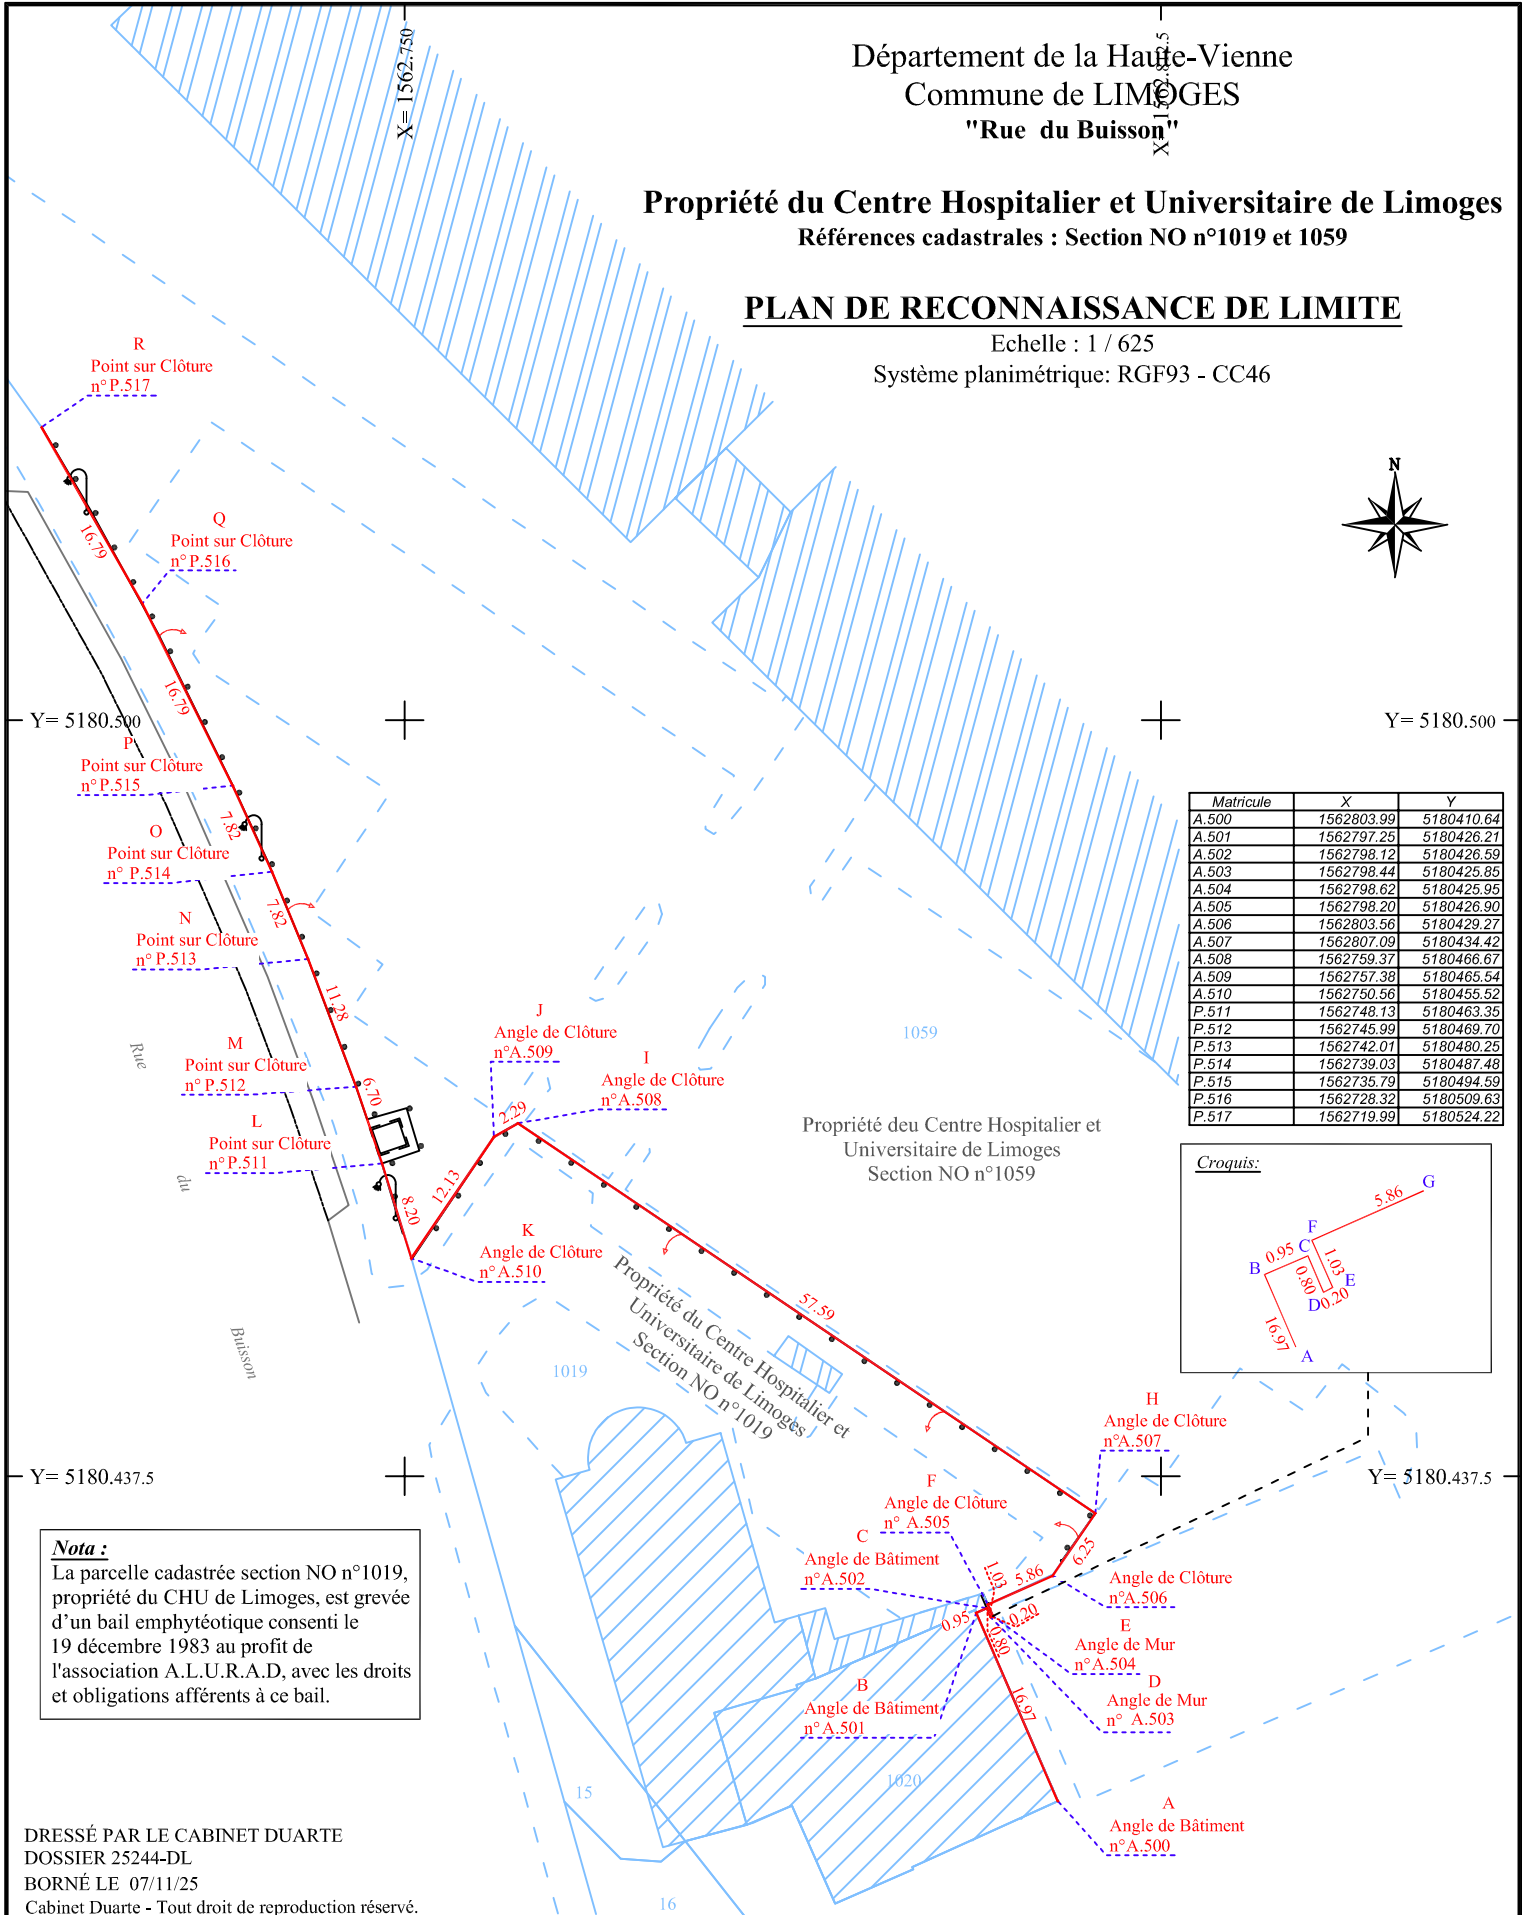

Matricule	X	Y
A.500	1562803.99	5180410.64
A.501	1562797.25	5180426.21
A.502	1562798.12	5180426.59
A.503	1562798.44	5180425.85
A.504	1562798.62	5180425.95
A.505	1562798.20	5180426.90
A.506	1562803.56	5180429.27
A.507	1562807.09	5180434.42
A.508	1562759.37	5180466.67
A.509	1562757.38	5180465.54
A.510	1562750.56	5180455.52
P.511	1562748.13	5180463.35
P.512	1562745.99	5180469.70
P.513	1562742.01	5180480.25
P.514	1562739.03	5180487.48
P.515	1562735.79	5180494.59
P.516	1562728.32	5180509.63
P.517	1562719.99	5180524.22

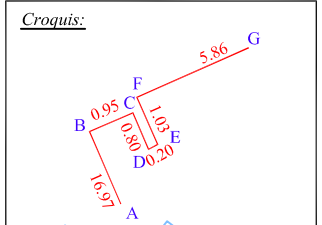**Nota :**

La parcelle cadastrée section NO n°1019, propriété du CHU de Limoges, est grevée d'un bail emphytéotique consenti le 19 décembre 1983 au profit de l'association A.L.U.R.A.D, avec les droits et obligations afférents à ce bail.

DRESSÉ PAR LE CABINET DUARTE

DOSSIER 25244-DL

BORNÉ LE 07/11/25

Cabinet Duarte - Tout droit de reproduction réservé.

Application cadastrale fournie à titre indicatif.

- Toute utilisation du présent document autre que celle précisée lors de la commande ne saurait engager la responsabilité de son auteur.

- Le présent plan ne fait pas un état exhaustif des éventuelles servitudes existantes ou à créer.

- L'authenticité du présent document est exclusivement assurée par la signature originale du Géomètre-Expert.

Signe d'appartenance des clôtures.



Bureau principal : 89 Avenue de Naugent - 87 000 LIMOGES
TEL : 05.55.32.26.89 - Email : geometre@cabinetduarte.com

Société inscrite à l'Ordre des Géomètres Experts - n° 2019 C20 0014
Cabinet DUARTE - S.E.L.A.R.L. de Géomètres Experts au capital de 15 000 € - RCS LIMOGES 480 779 347 00032 - TVA Intra. FR45 480 779 347