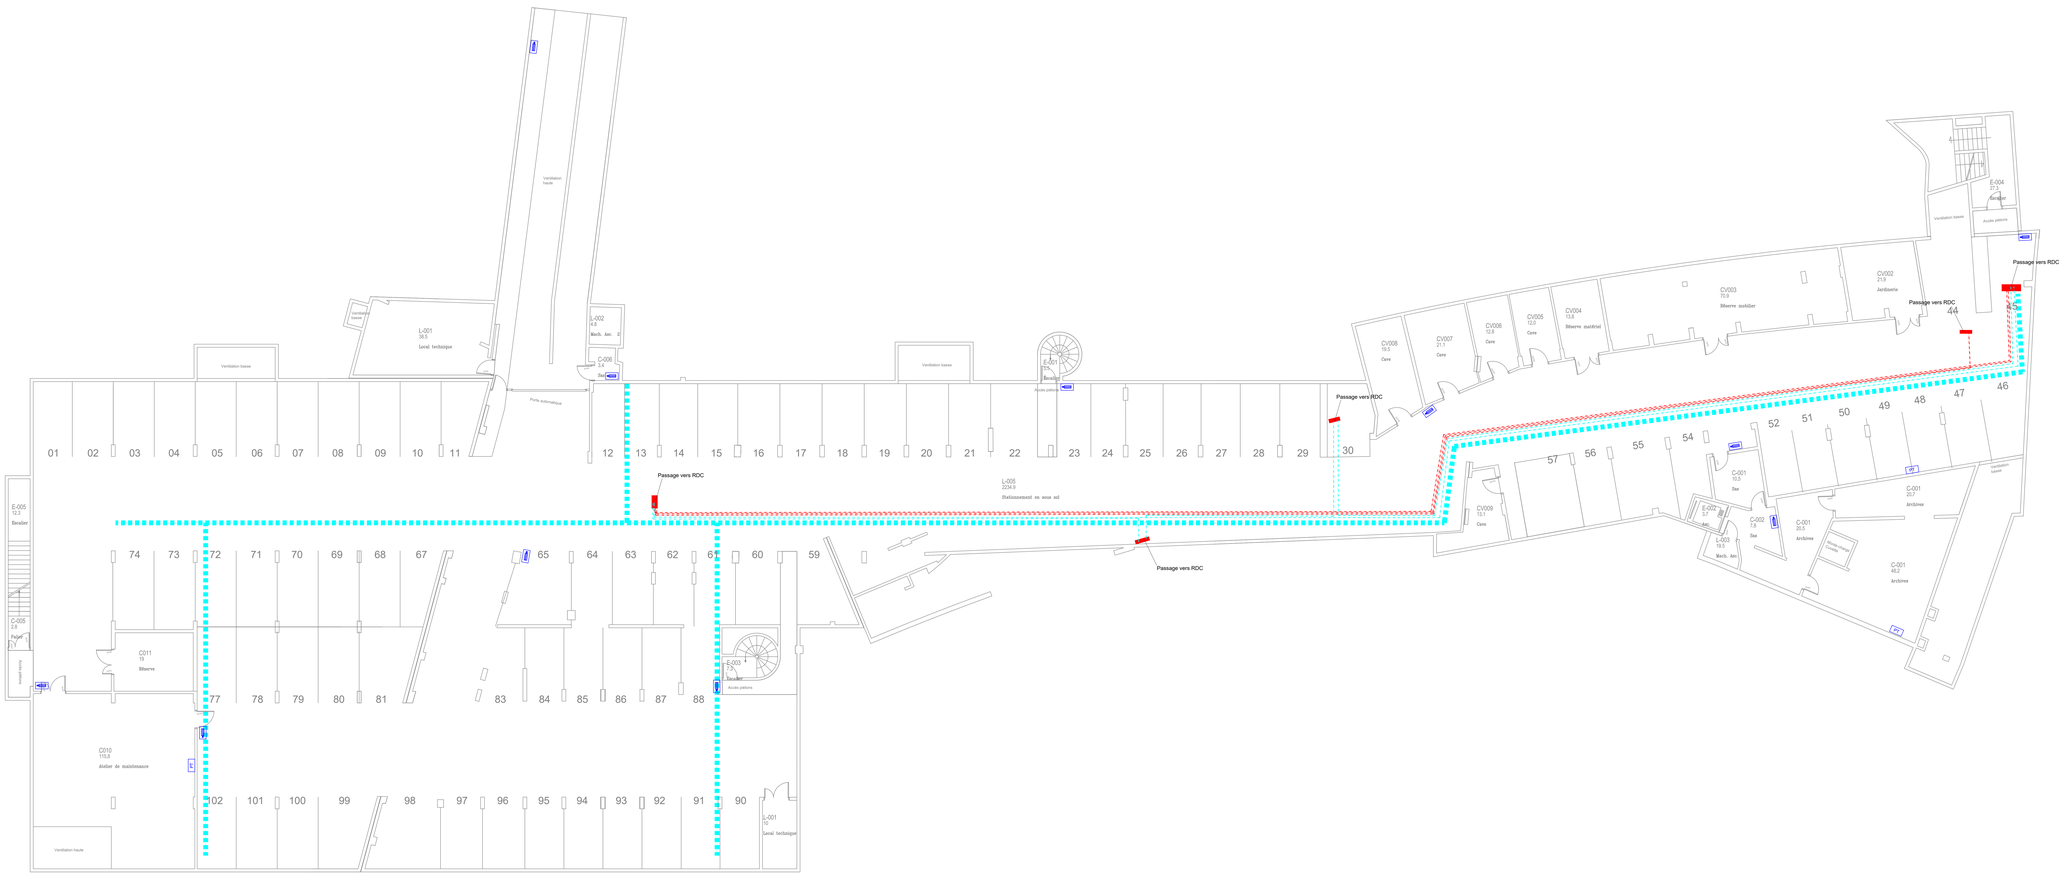

LEGENDE EXISTANTE

Goulotte en plinthe 3 compartiments	Goulotte en plinthe 2 compartiments
Goulotte en plinthe 1 compartiments	Goulotte 10cm 3 compartiments
Colonne montante	Trappe de visite existante
Vidéo projecteur	Ecran de télévision
Goulotte montante	Boîtier de sol

LEGENDE CFO CFA

Baie informatique	Goulotte à créer
Poste de travail 2 RJ45	Précâblage WIFI 2RJ45
Poste copieur 2 RJ45	Précâblage caméra 2RJ45
Précâblage vidéo-projecteur/télévision 2 RJ45	Trappe de visite créée
Chemin de câble courant faible	Fourreau informatique
Réservation percement passage informatique	Câble Cat.6A F/UTP 2x4P
Rocade boucle primaire	Rocade lien direct

LEGENDE ZONING COURANTS FAIBLES

Zone VDI Générale	Zone VDI Amphithéâtre
Zone VDI Restauration	Zone VDI Audiovisuel
ZoneVDI local 17 niveau 0	Zone Niveau 2 depuis Baie local 406 VDI du R+4
Zone depuis local CFA aile Est R+3	Zone Niveau 3 depuis Baie local 406 VDI du R+4
Zone Niveau 4 depuis Baie local 406 VDI du R+4	

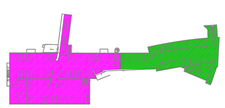

Bâtiment IH2EF

Rénovation du câblage informatique

Maitres de l'ouvrage

IH2EF
Boulevard des Frères Lumière
86963 Chasseneuil du Poitou - Futuroscope

Ministère de l'Éducation nationale et de la Jeunesse
Service de l'action administrative et des moyens
110 rue de grenelle
75357 Paris SP 07

PLAN D'IMPLANTATION DU CFA SOUS-SOL

Phase	Modification		JANVIER 2026
DCE	IND 0	Création	Ech: 1/100
Dessiné par			EL01
ICC			

Bureau d'Etudes I.C.C.
8, Rue de la Résistance -37270 ATHEE SUR CHER
Tel : 02 47 50 62 25 - Fax : 02 47 50 62 26 - a.goncalves@beicc.fr