


Plancher Bas

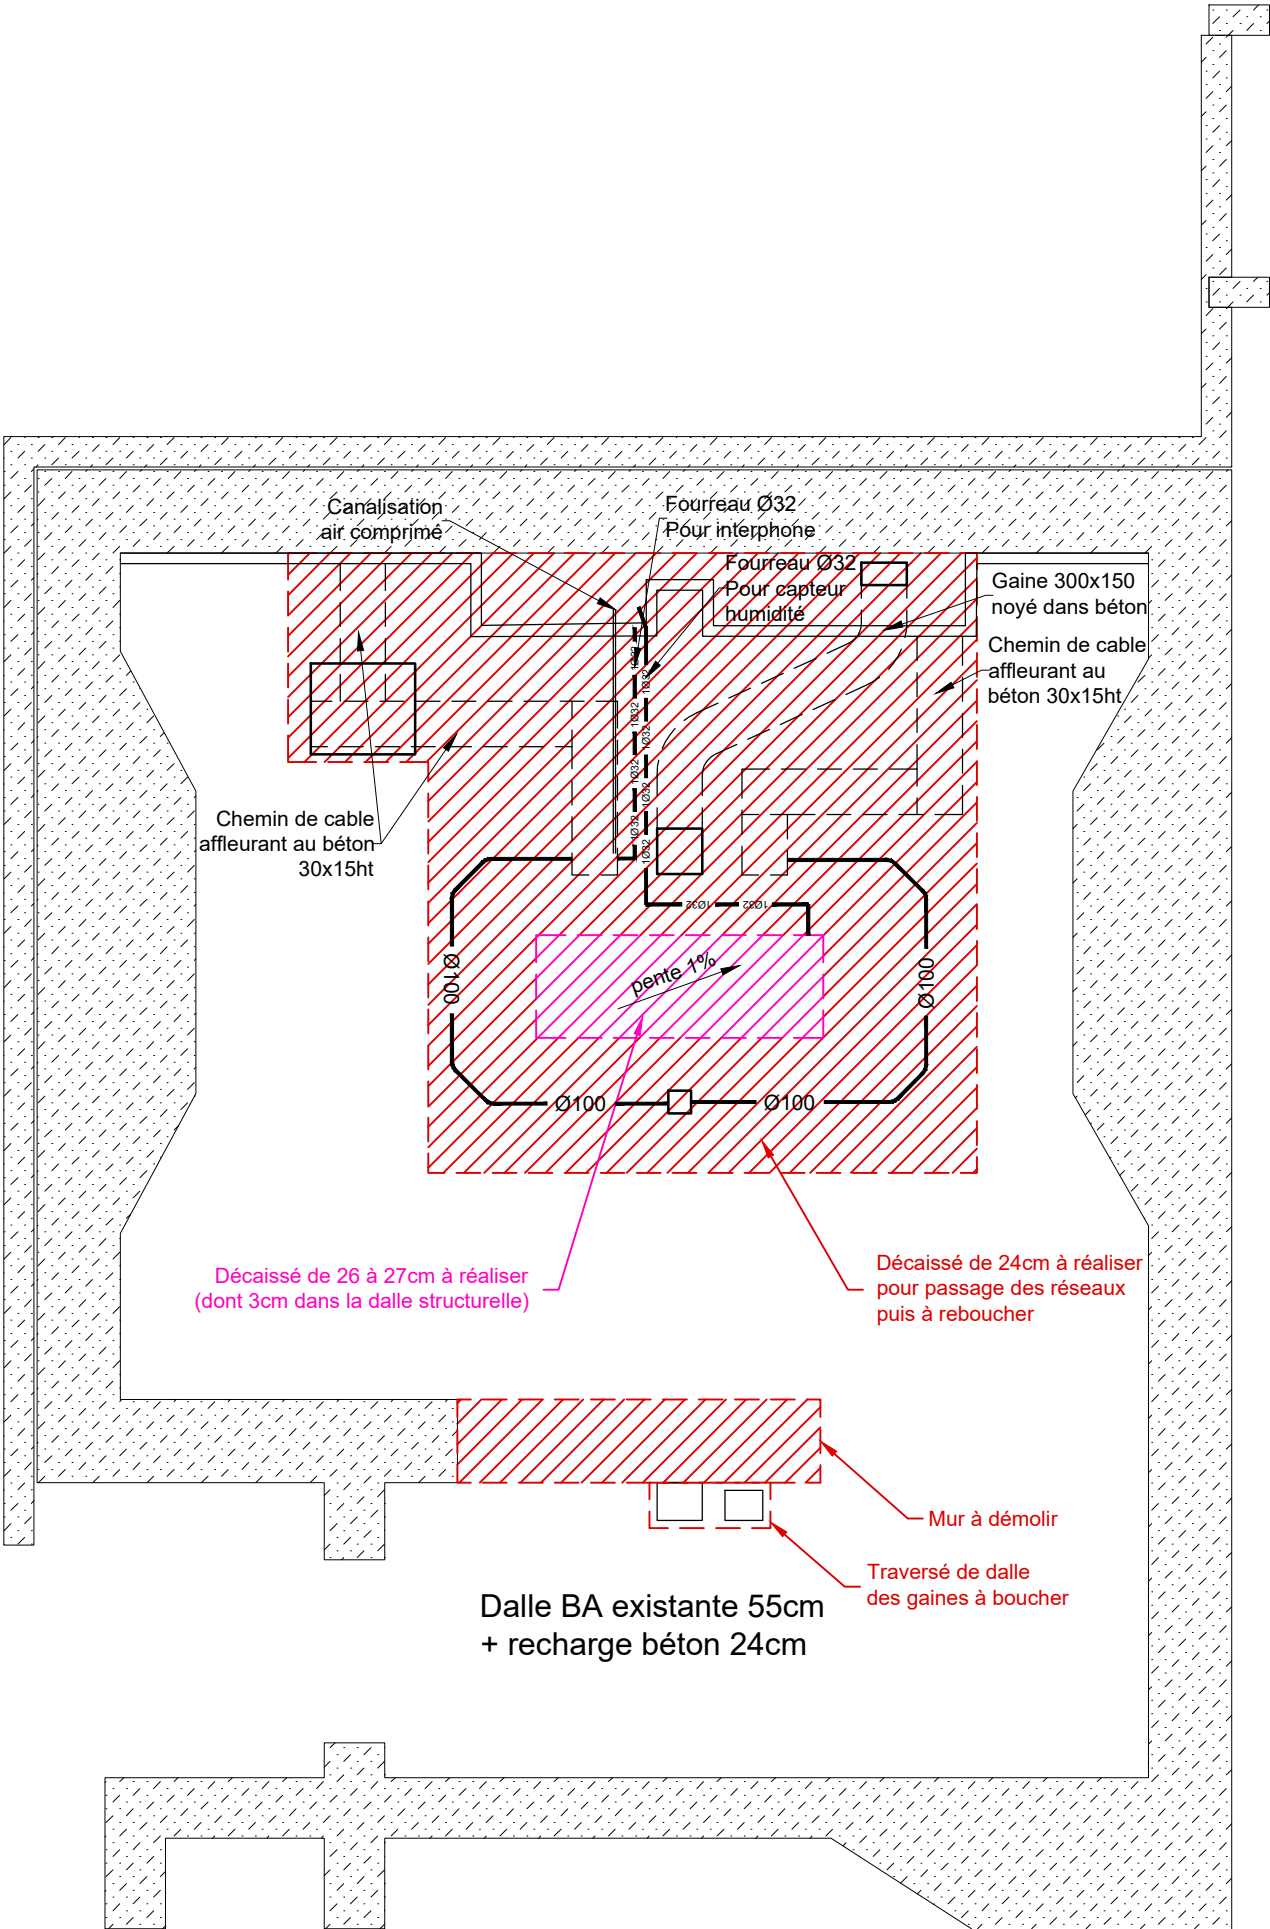

N° dossier : 250403
Date : 18/11/2025

Entreprise : INGEPOLE
MOA : CHU LIMOGES

Bureau d'études : INGEPOLE
20 allée du Poudrier
87000 Limoges
Tél : 05 55 56 25 90
www.ingepole.fr


INSTALLATION D'UN NOUVEL ACCELERATEUR A PARTICULES SUR LE SITE DU CHU DE LIMOGES


LOT GROS OEUVRE
PLANCHER BAS

DCE
GO01-P1


Ech : 1/50

Plancher Haut

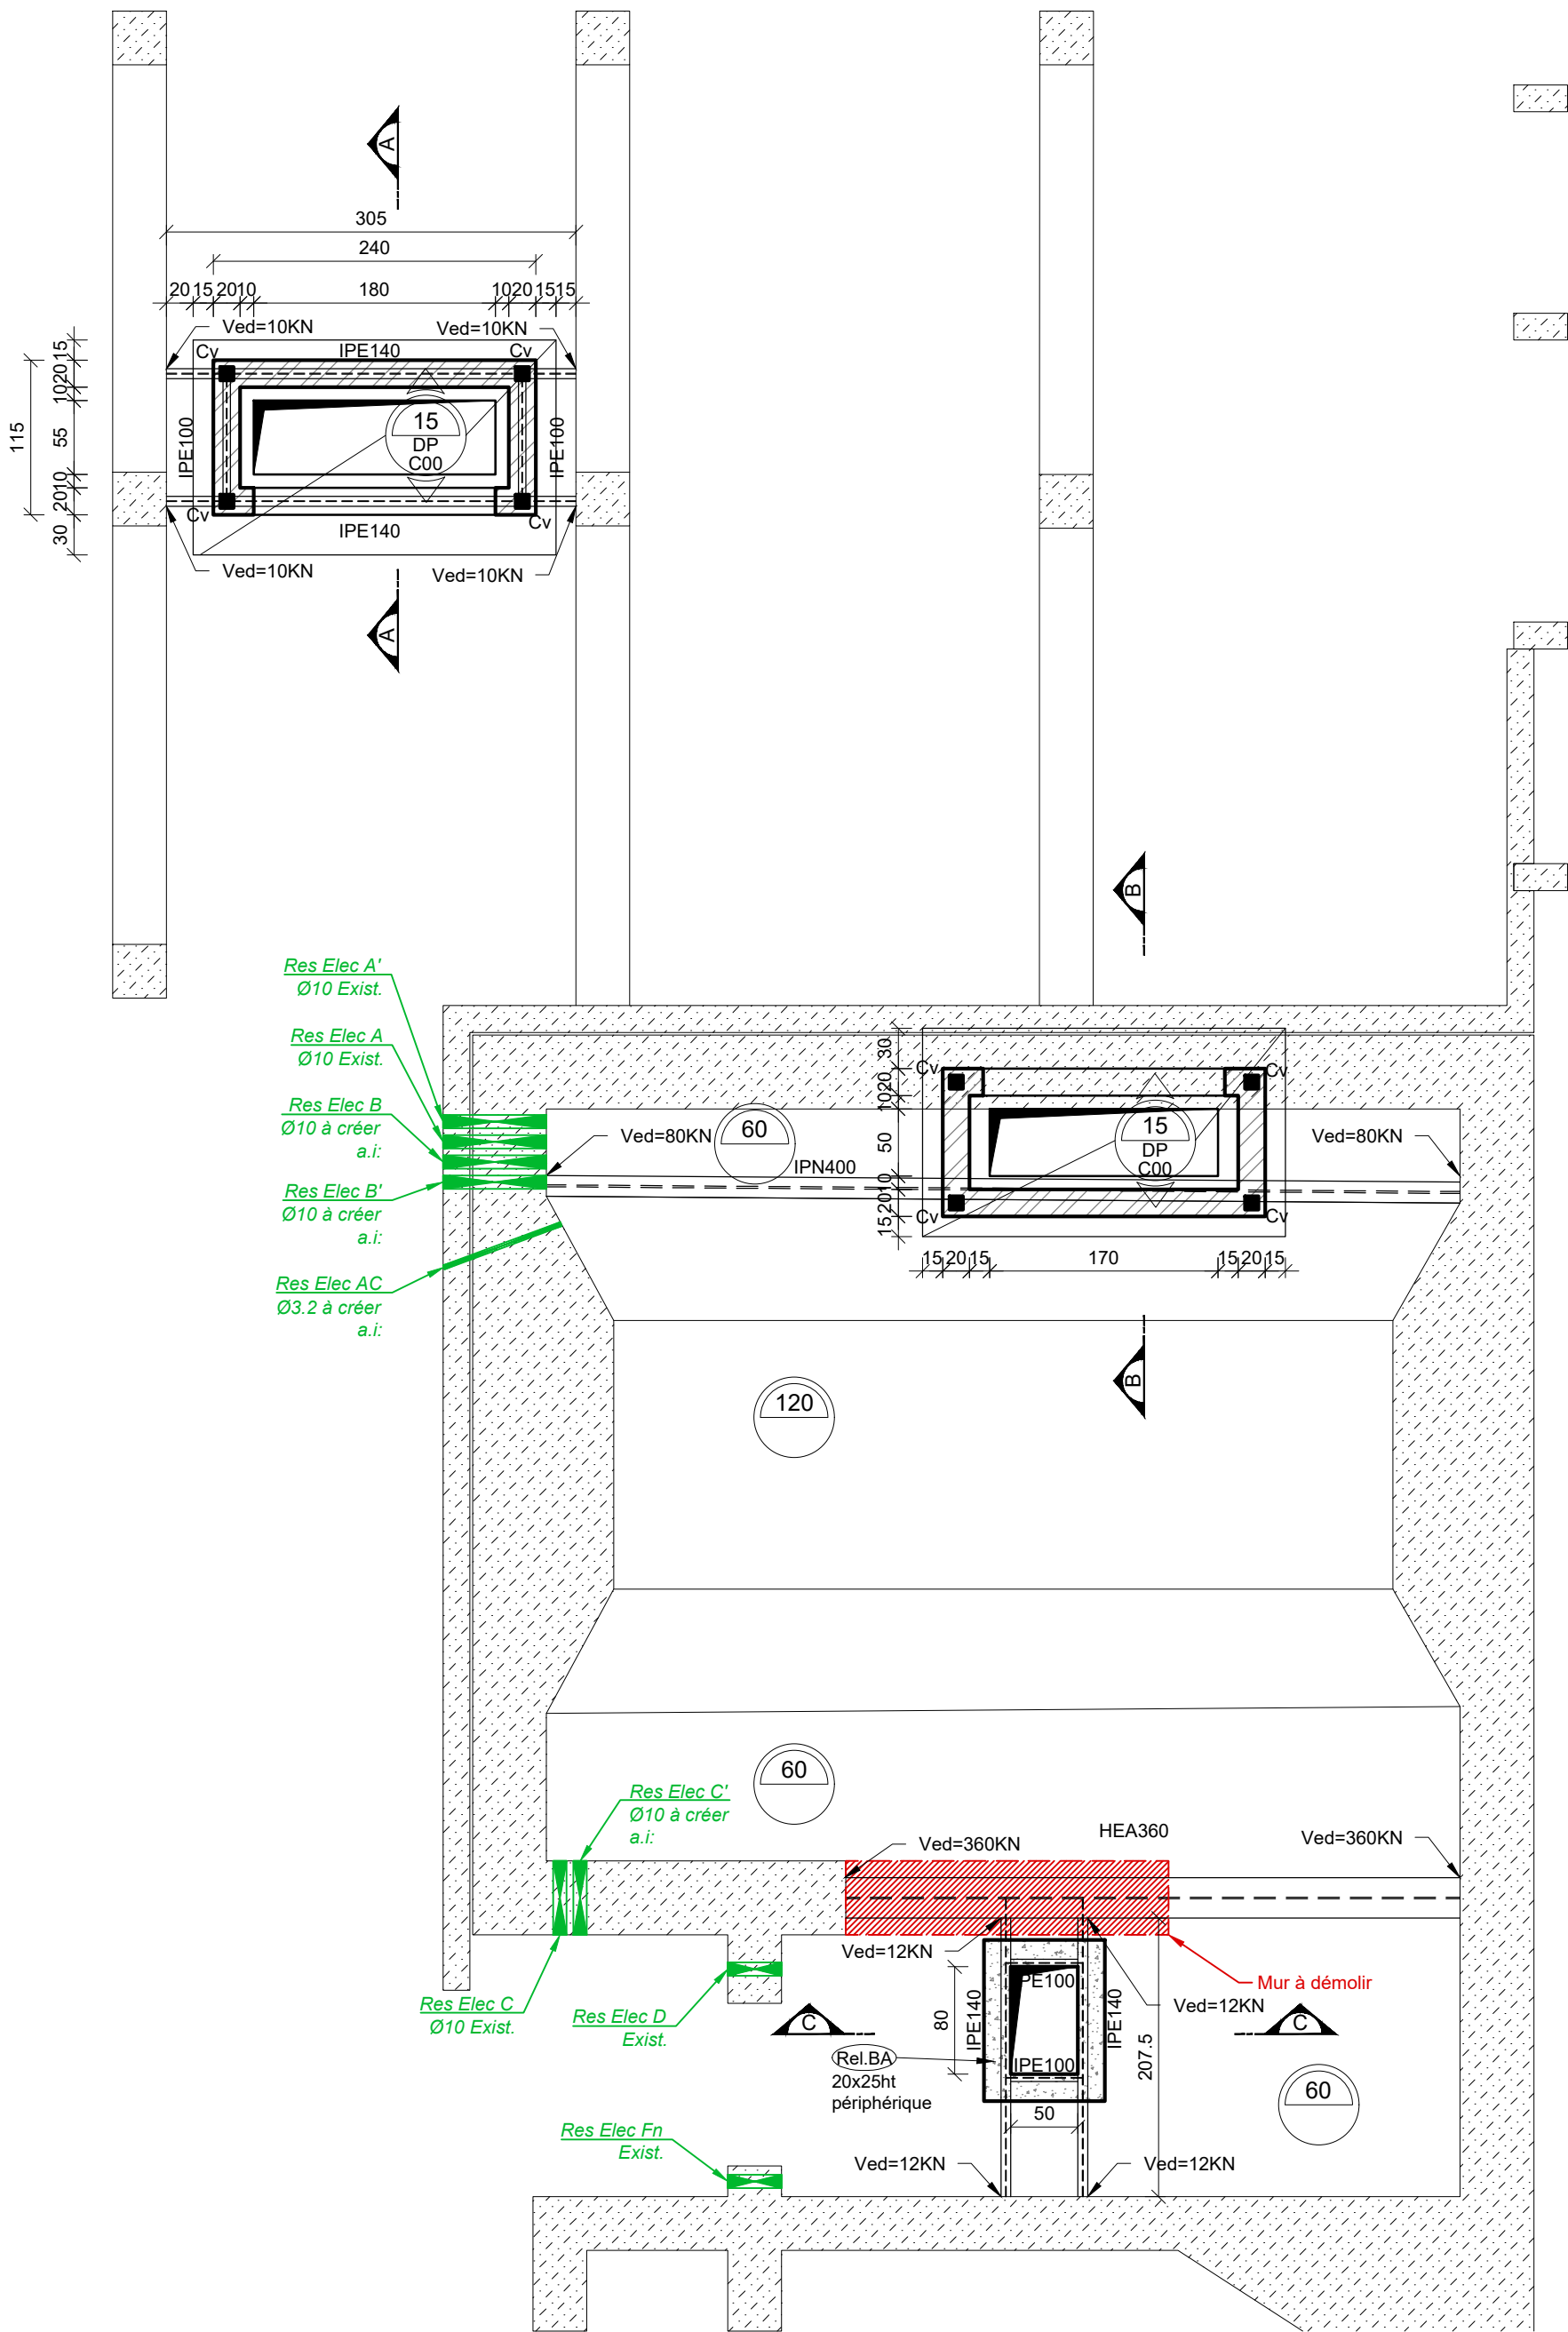


N° dossier : 250403	Entreprise : INGEPOLE	INSTALLATION D'UN NOUVEL ACCELERATEUR A PARTICULES SUR LE SITE DU CHU DE LIMOGES	DCE GO01-P2
Date : 18/11/2025	MOA : CHU LIMOGES		
 Bureau d'études : INGEPOLE 20 allée du Poudrier 87000 Limoges Tél : 05 55 56 25 90 www.ingepole.fr		LOT GROS OEUVRE PLANCHER HAUT	Ech : 1/50

COUPE AA

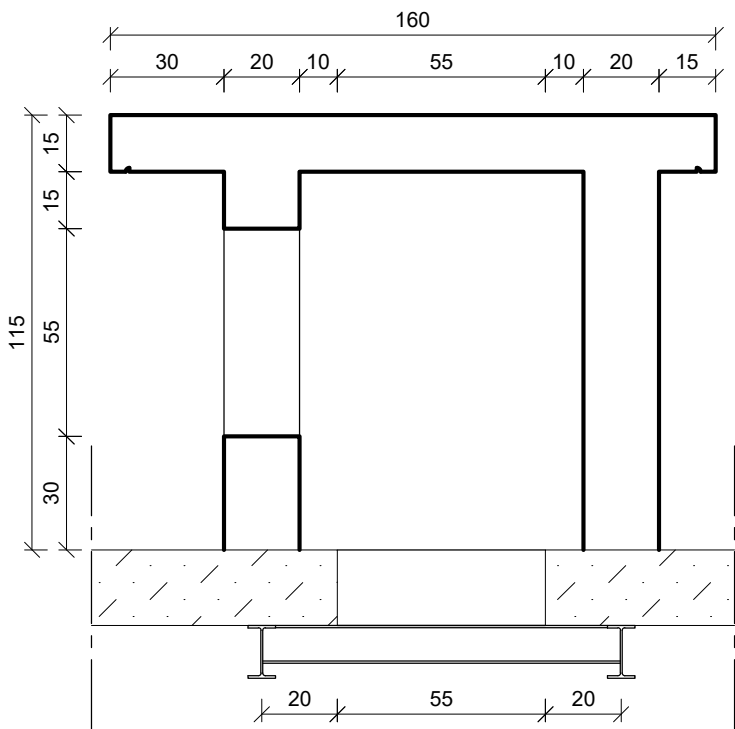

COUPE BB

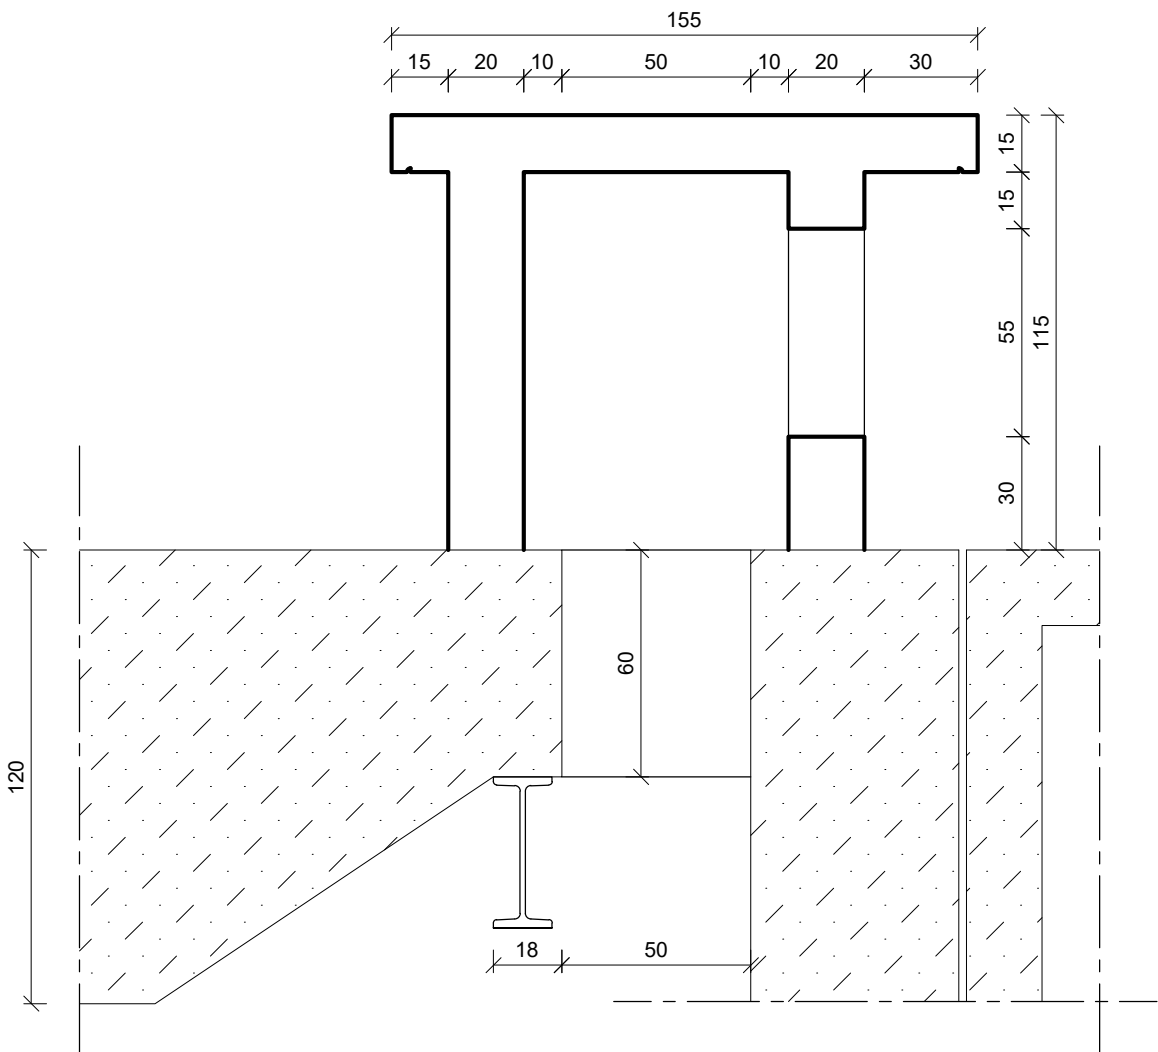

COUPE CC

