


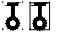


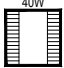


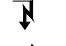

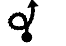


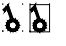













LEGENDE			
	Luminaire Type : Int 1		Interrupteur Simple Allumage - type A B.
	Luminaire Type : Int 2		Bouton Poussoir - type A B.
	Luminaire Type : Int 3		PC 2P+T 16A - type A B
	Luminaire Type : Int 4		PC 2P+T 16A Ondulée - type A
	Luminaire Type : Int 5		Alimentations spécialisées.
	Chemin de câble CFO/CFA		Gaine en attente
	Goulotte PVC		Prise Traversée fibre optique pour Connecteur LC pour fibre 6 brins
	Gaine médicale		Point d'accès RJ45 Cat 6a
	Caniveau technique		Arrêt d'urgence
	Détecteur optique de fumée		Voyant de signalisation
	Diffuseur incendie lumineux		Sorties de câble spécifiques VISION RT
	Eclairage de sécurité		Bloc porte avec afficheur
			Tirette appel malade
			Hublot de couloir

Nom de l'opération :

INSTALLATION D'UN NOUVEL ACCELERATEUR  
 A PARTICULES SUR LE SITE  
 DU CHU DE LIMOGES

Maitre d'Ouvrage :

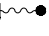CHU DUPUYTREN  
 2 allée Martin Luther King  
 87000 - LIMOGES
 

-

Bureau d'étude

Bureau d'études : INGEPOLE  
 20 allée du Poudrier  
 87000 Limoges  
 Tél : 05.55.56.25.90  
 www.ingepole.fr
 




Phase :

DIA
 ESQ
 APS
 APD
 DCE
 ACT
 EXE
 SYN
 DOE

Lot :


ELECTRICITE  
 PLAN DE DETAILS


N°plan		Date	Indice	Désignation
07-02				
Ech	N°dossier			
1/50	25-04-03			

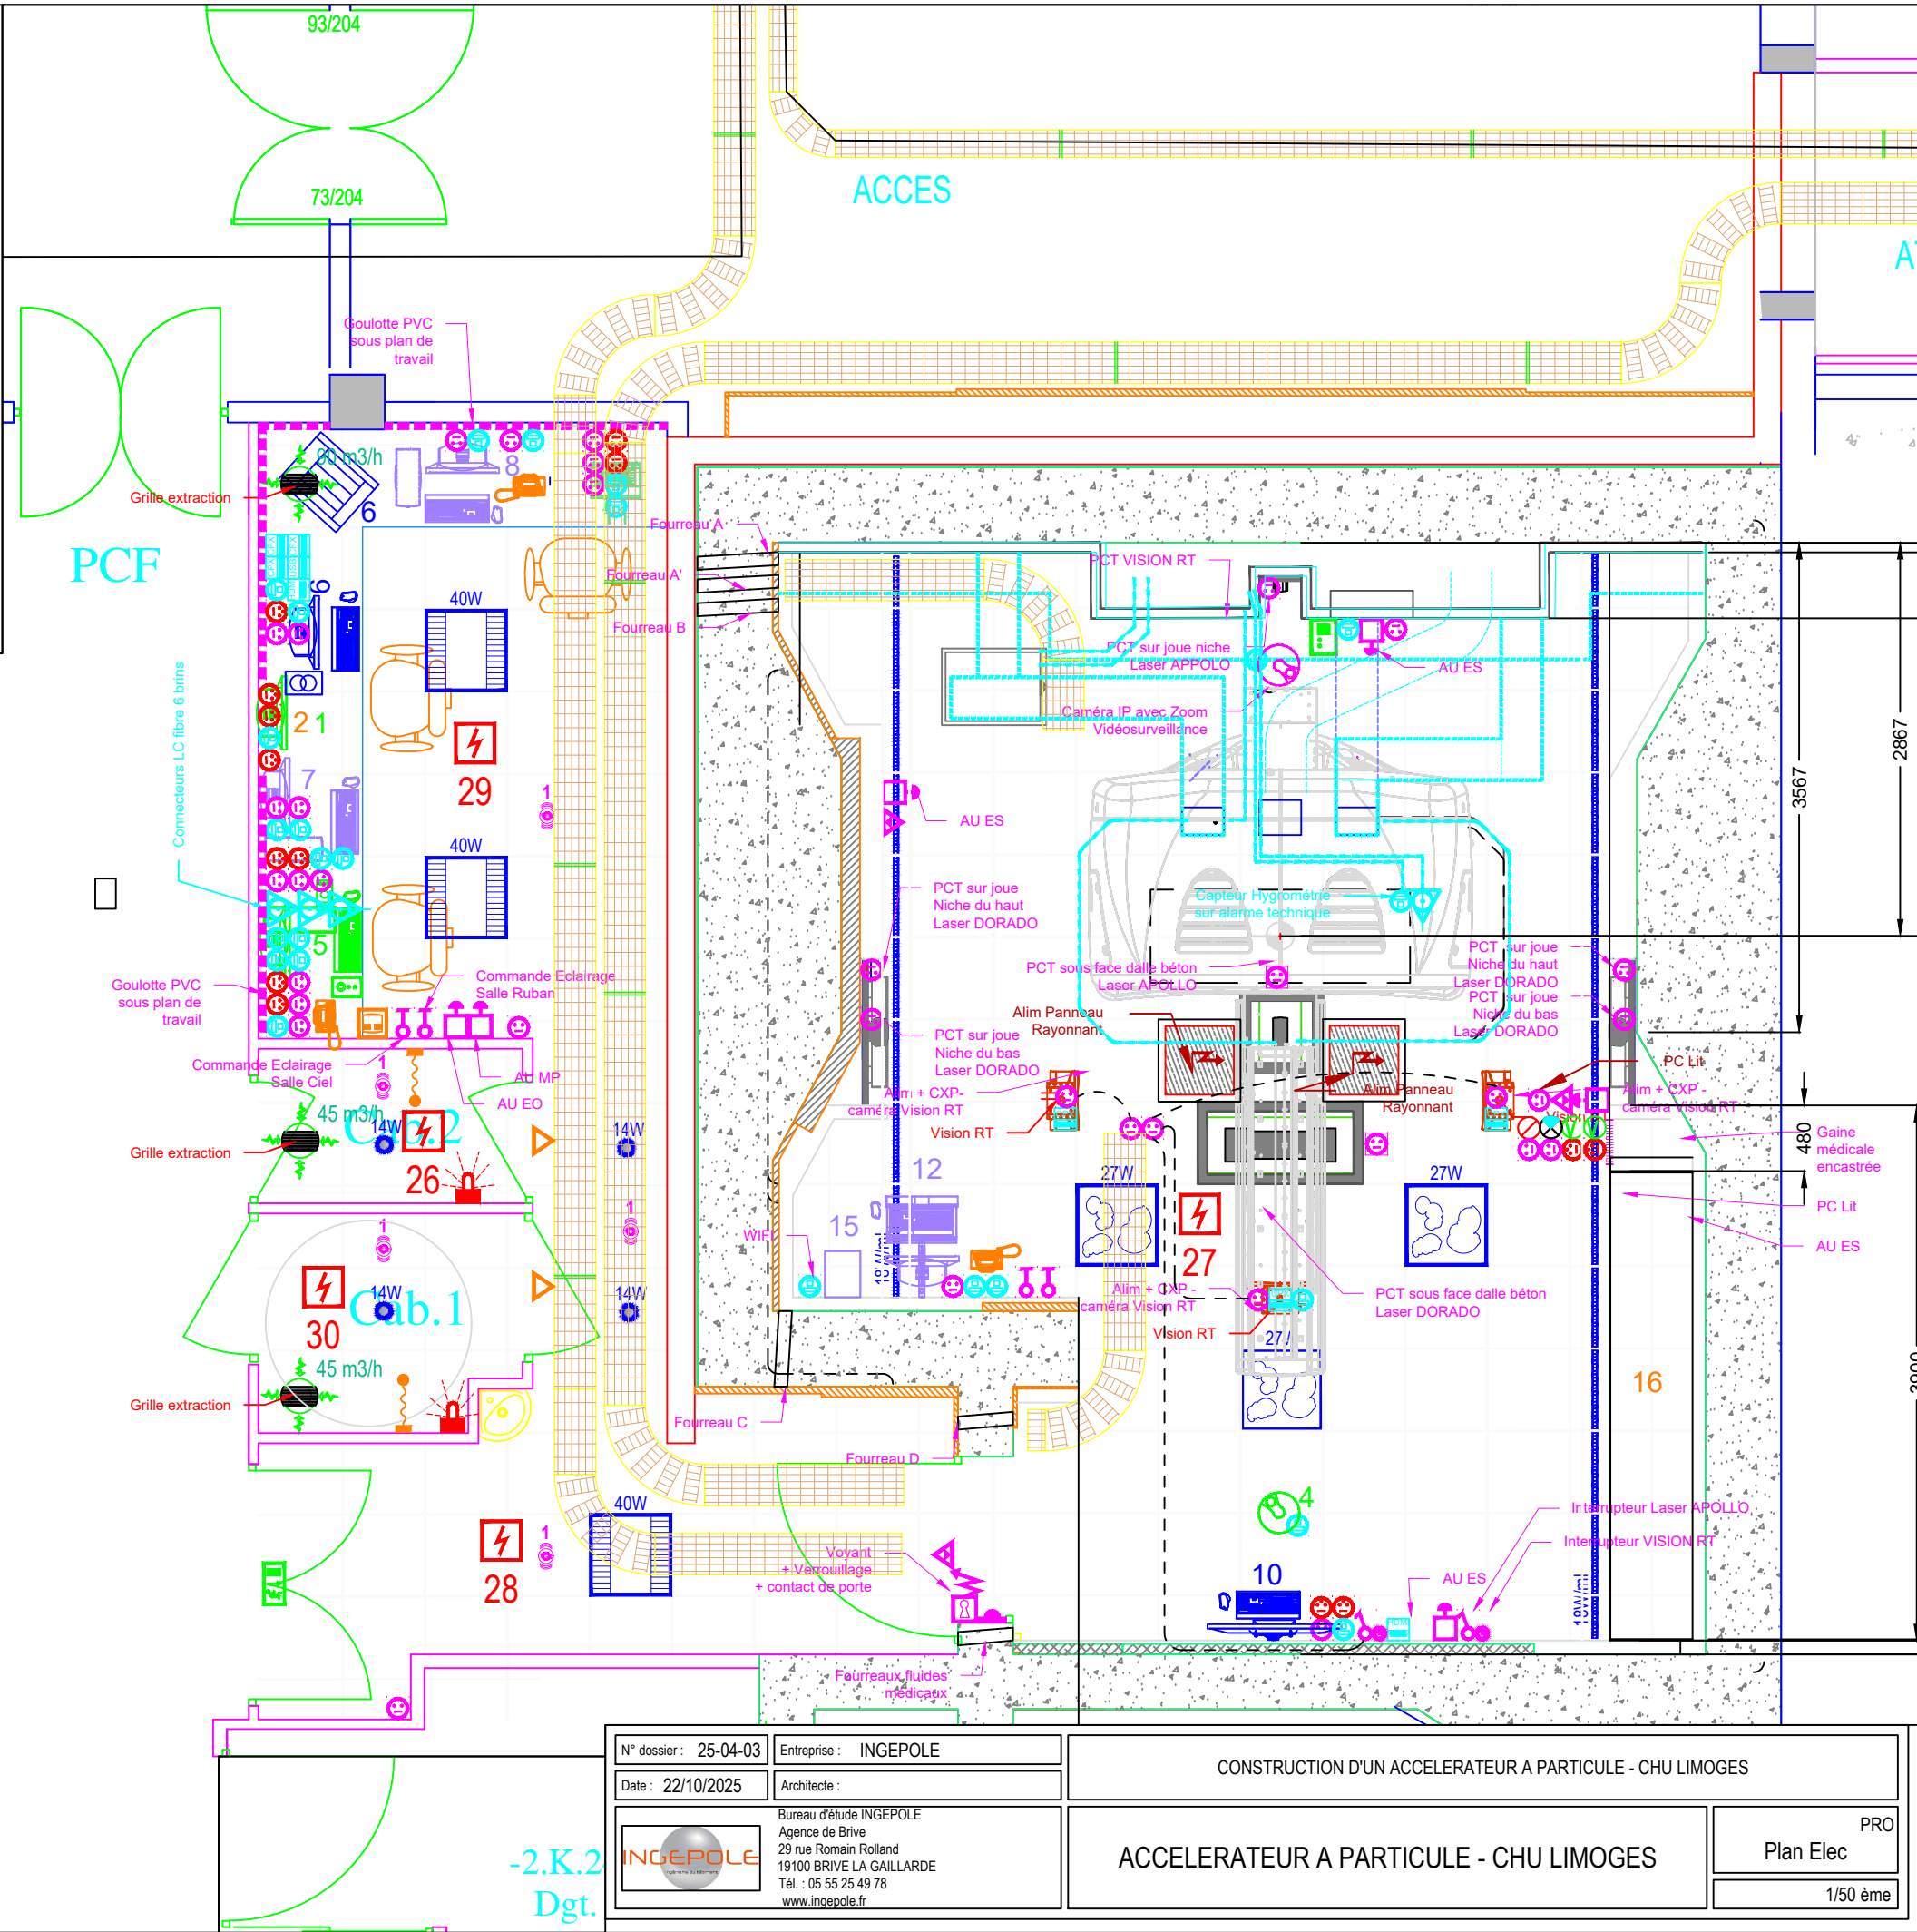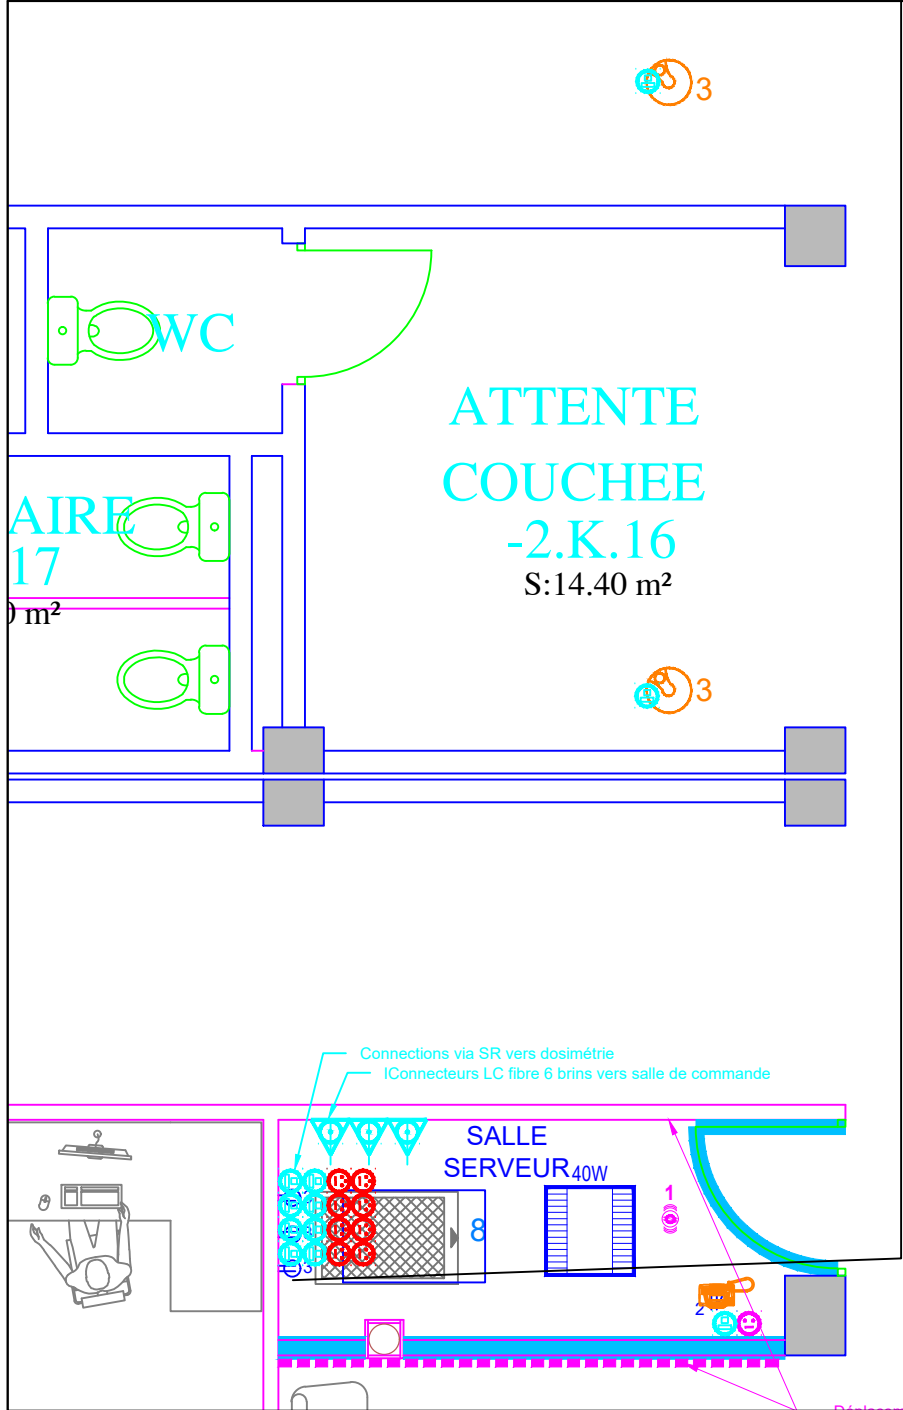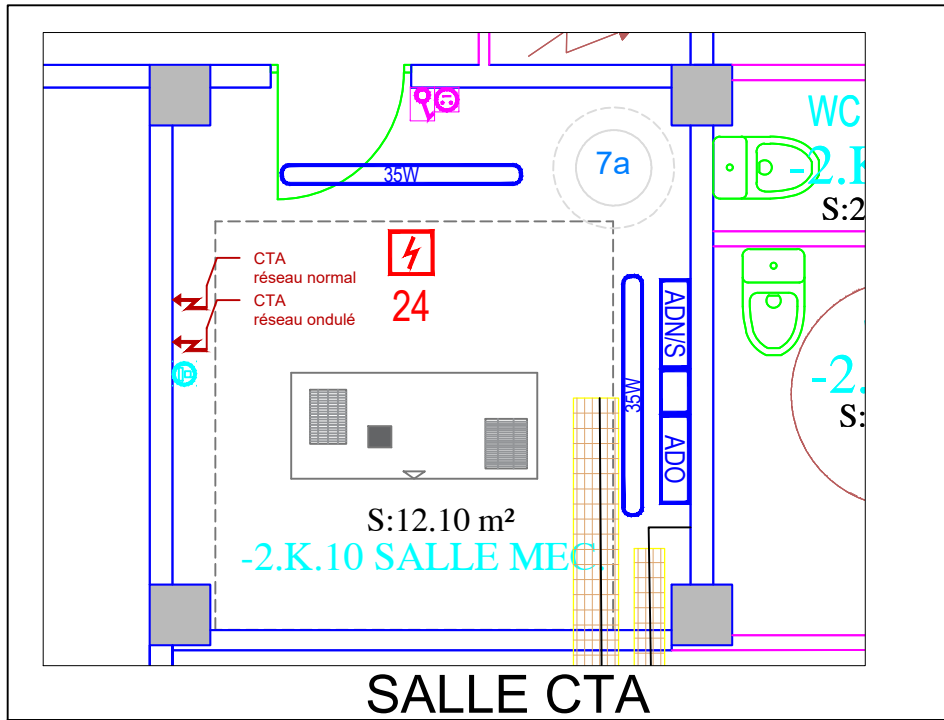


N° dossier : 25-04-03	Entreprise : INGEPOLE	CONSTRUCTION D'UN ACCELERATEUR A PARTICULE - CHU LIMOGES	
Date : 22/10/2025	Architecte :	ACCELERATEUR A PARTICULE - CHU LIMOGES	
Bureau d'étude INGEPOLE Agence de Brive 29 rue Romain Rolland 19100 BRIVE LA GAILLARDE Tél. : 05 55 25 49 78 www.ingepole.fr		PRO Plan Elec 1/50 ème	

270

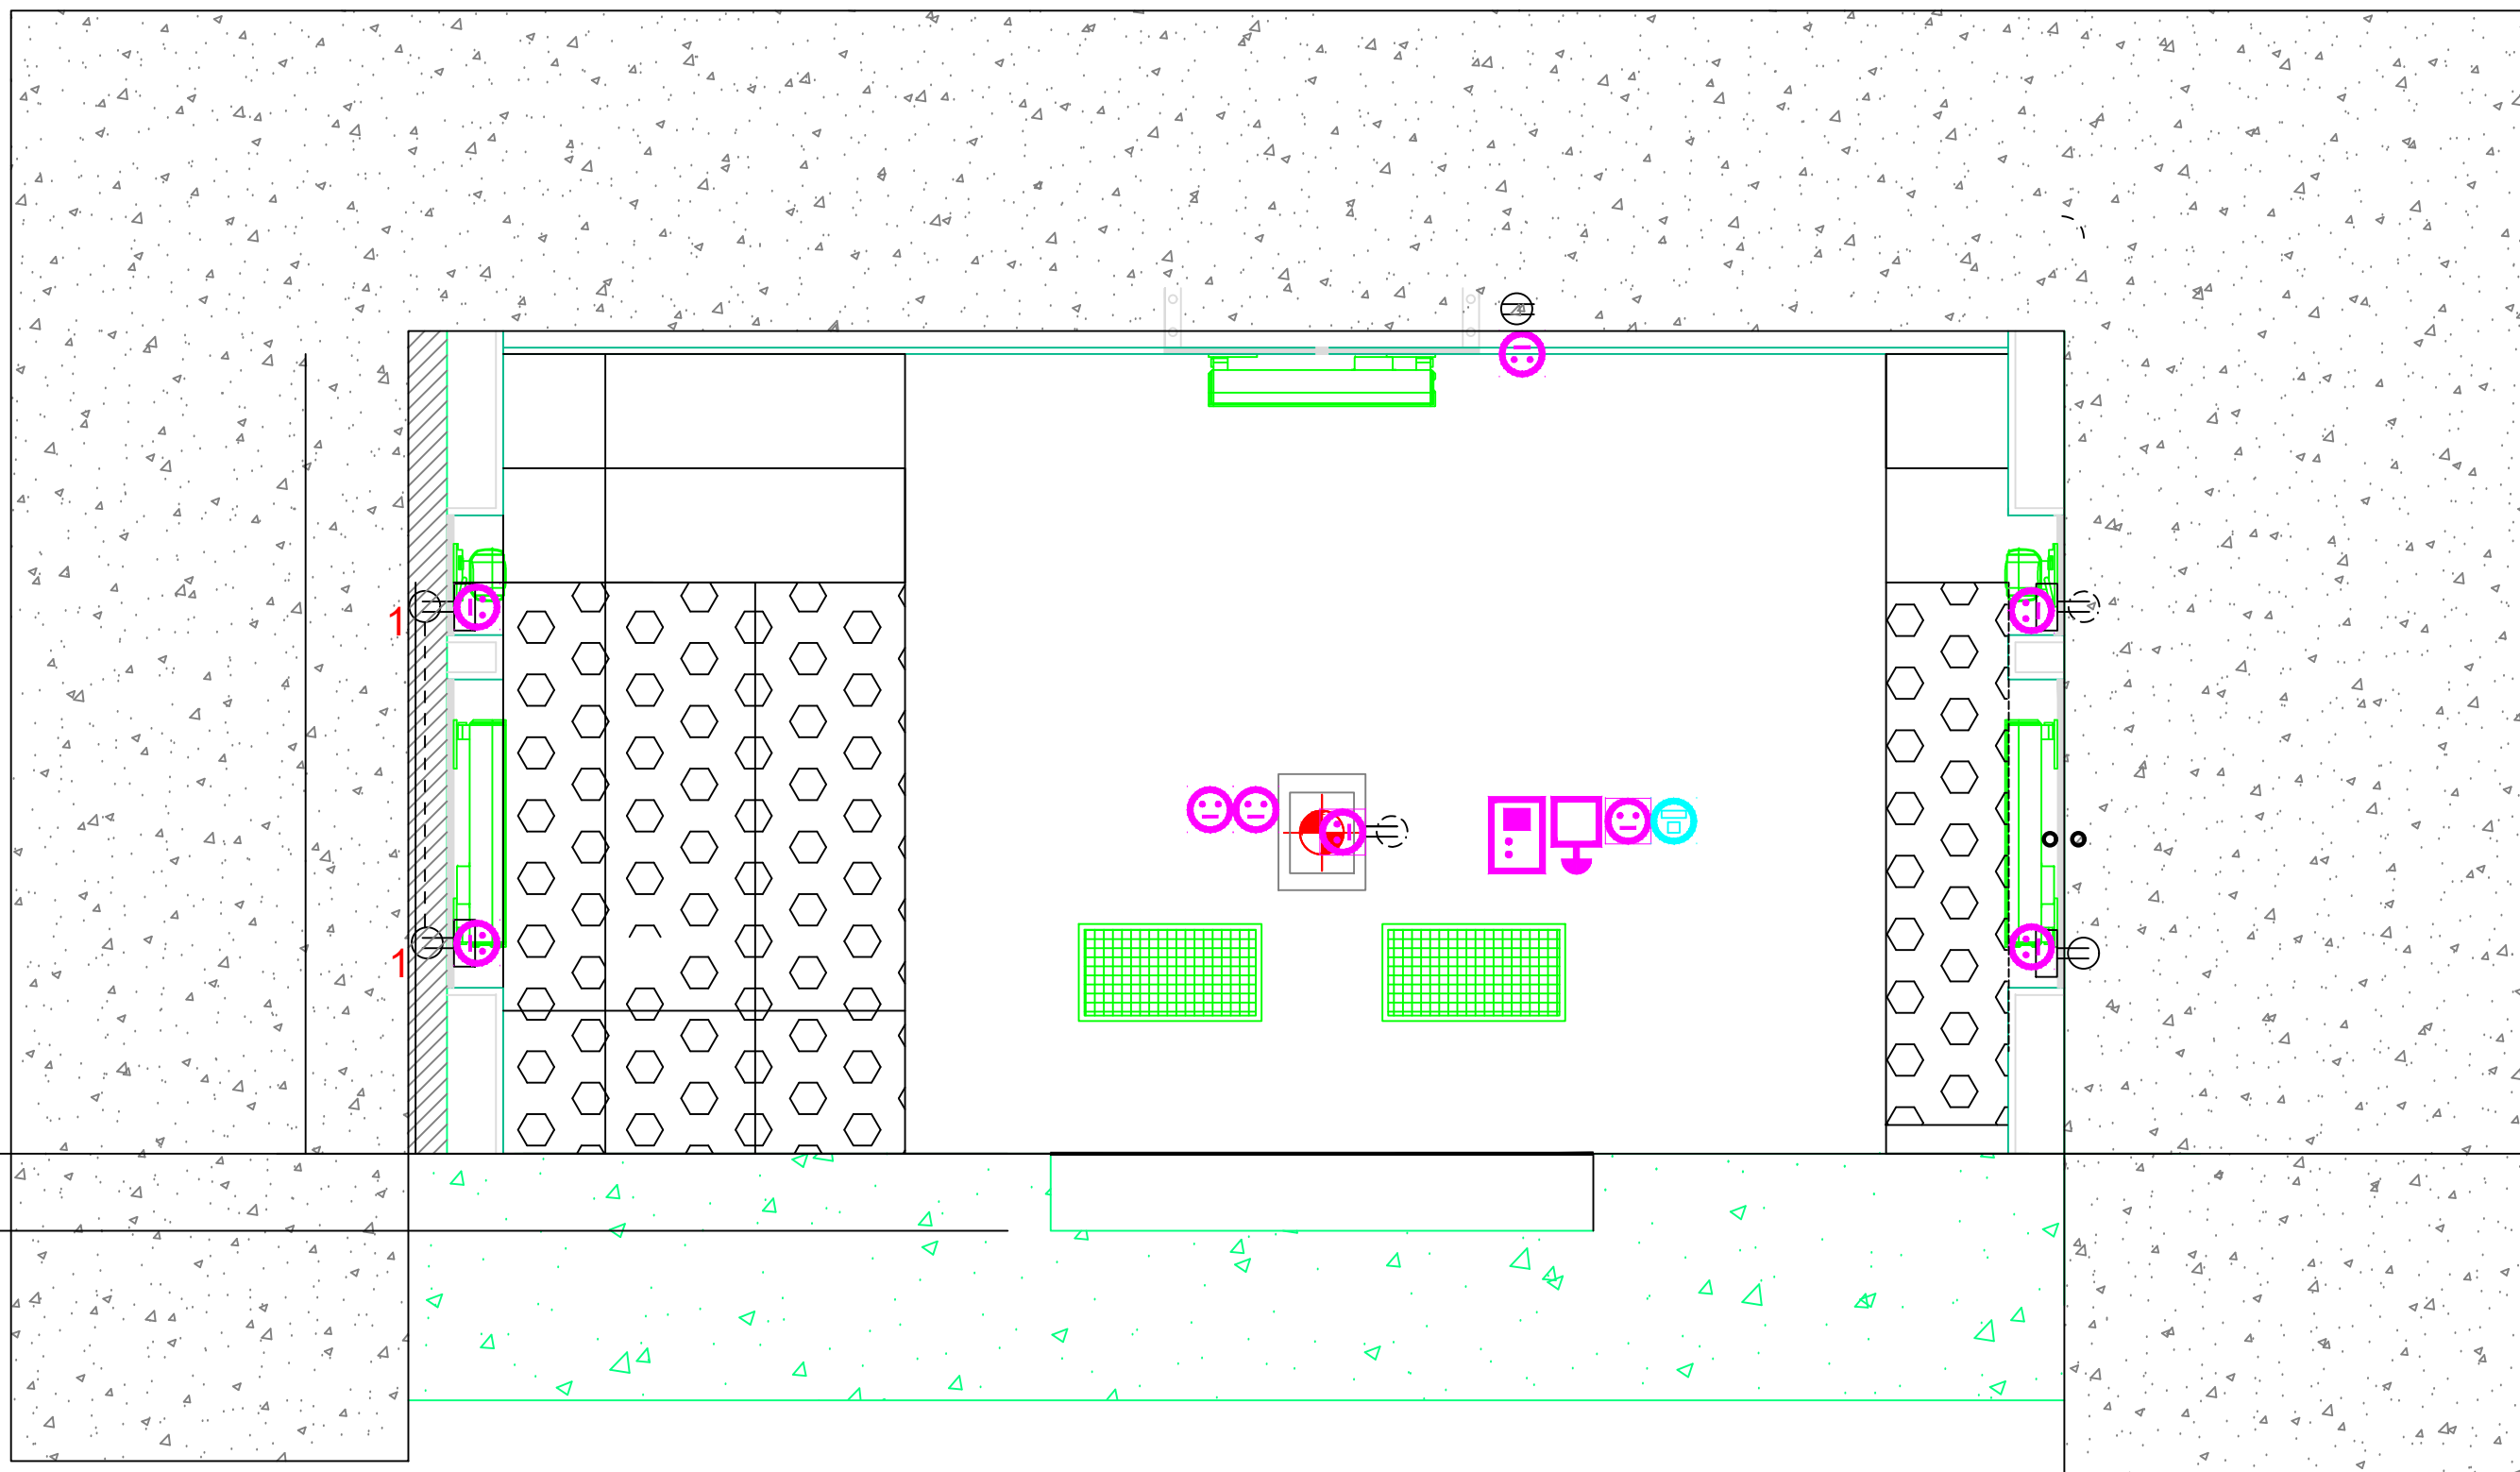

N° dossier : 25-04-03	Entreprise : INGEPOLE	CONSTRUCTION D'UN ACCELERATEUR A PARTICULE - CHU LIMOGES	
Date : 22/10/2025	Architecte :		
	Bureau d'étude INGEPOLE Agence de Brive 29 rue Romain Rolland 19100 BRIVE LA GAILLARDE Tél. : 05 55 25 49 78 www.ingepole.fr	ACCELERATEUR A PARTICULE - CHU LIMOGES	
		PRO ELEVATION 1 1/25 ème	

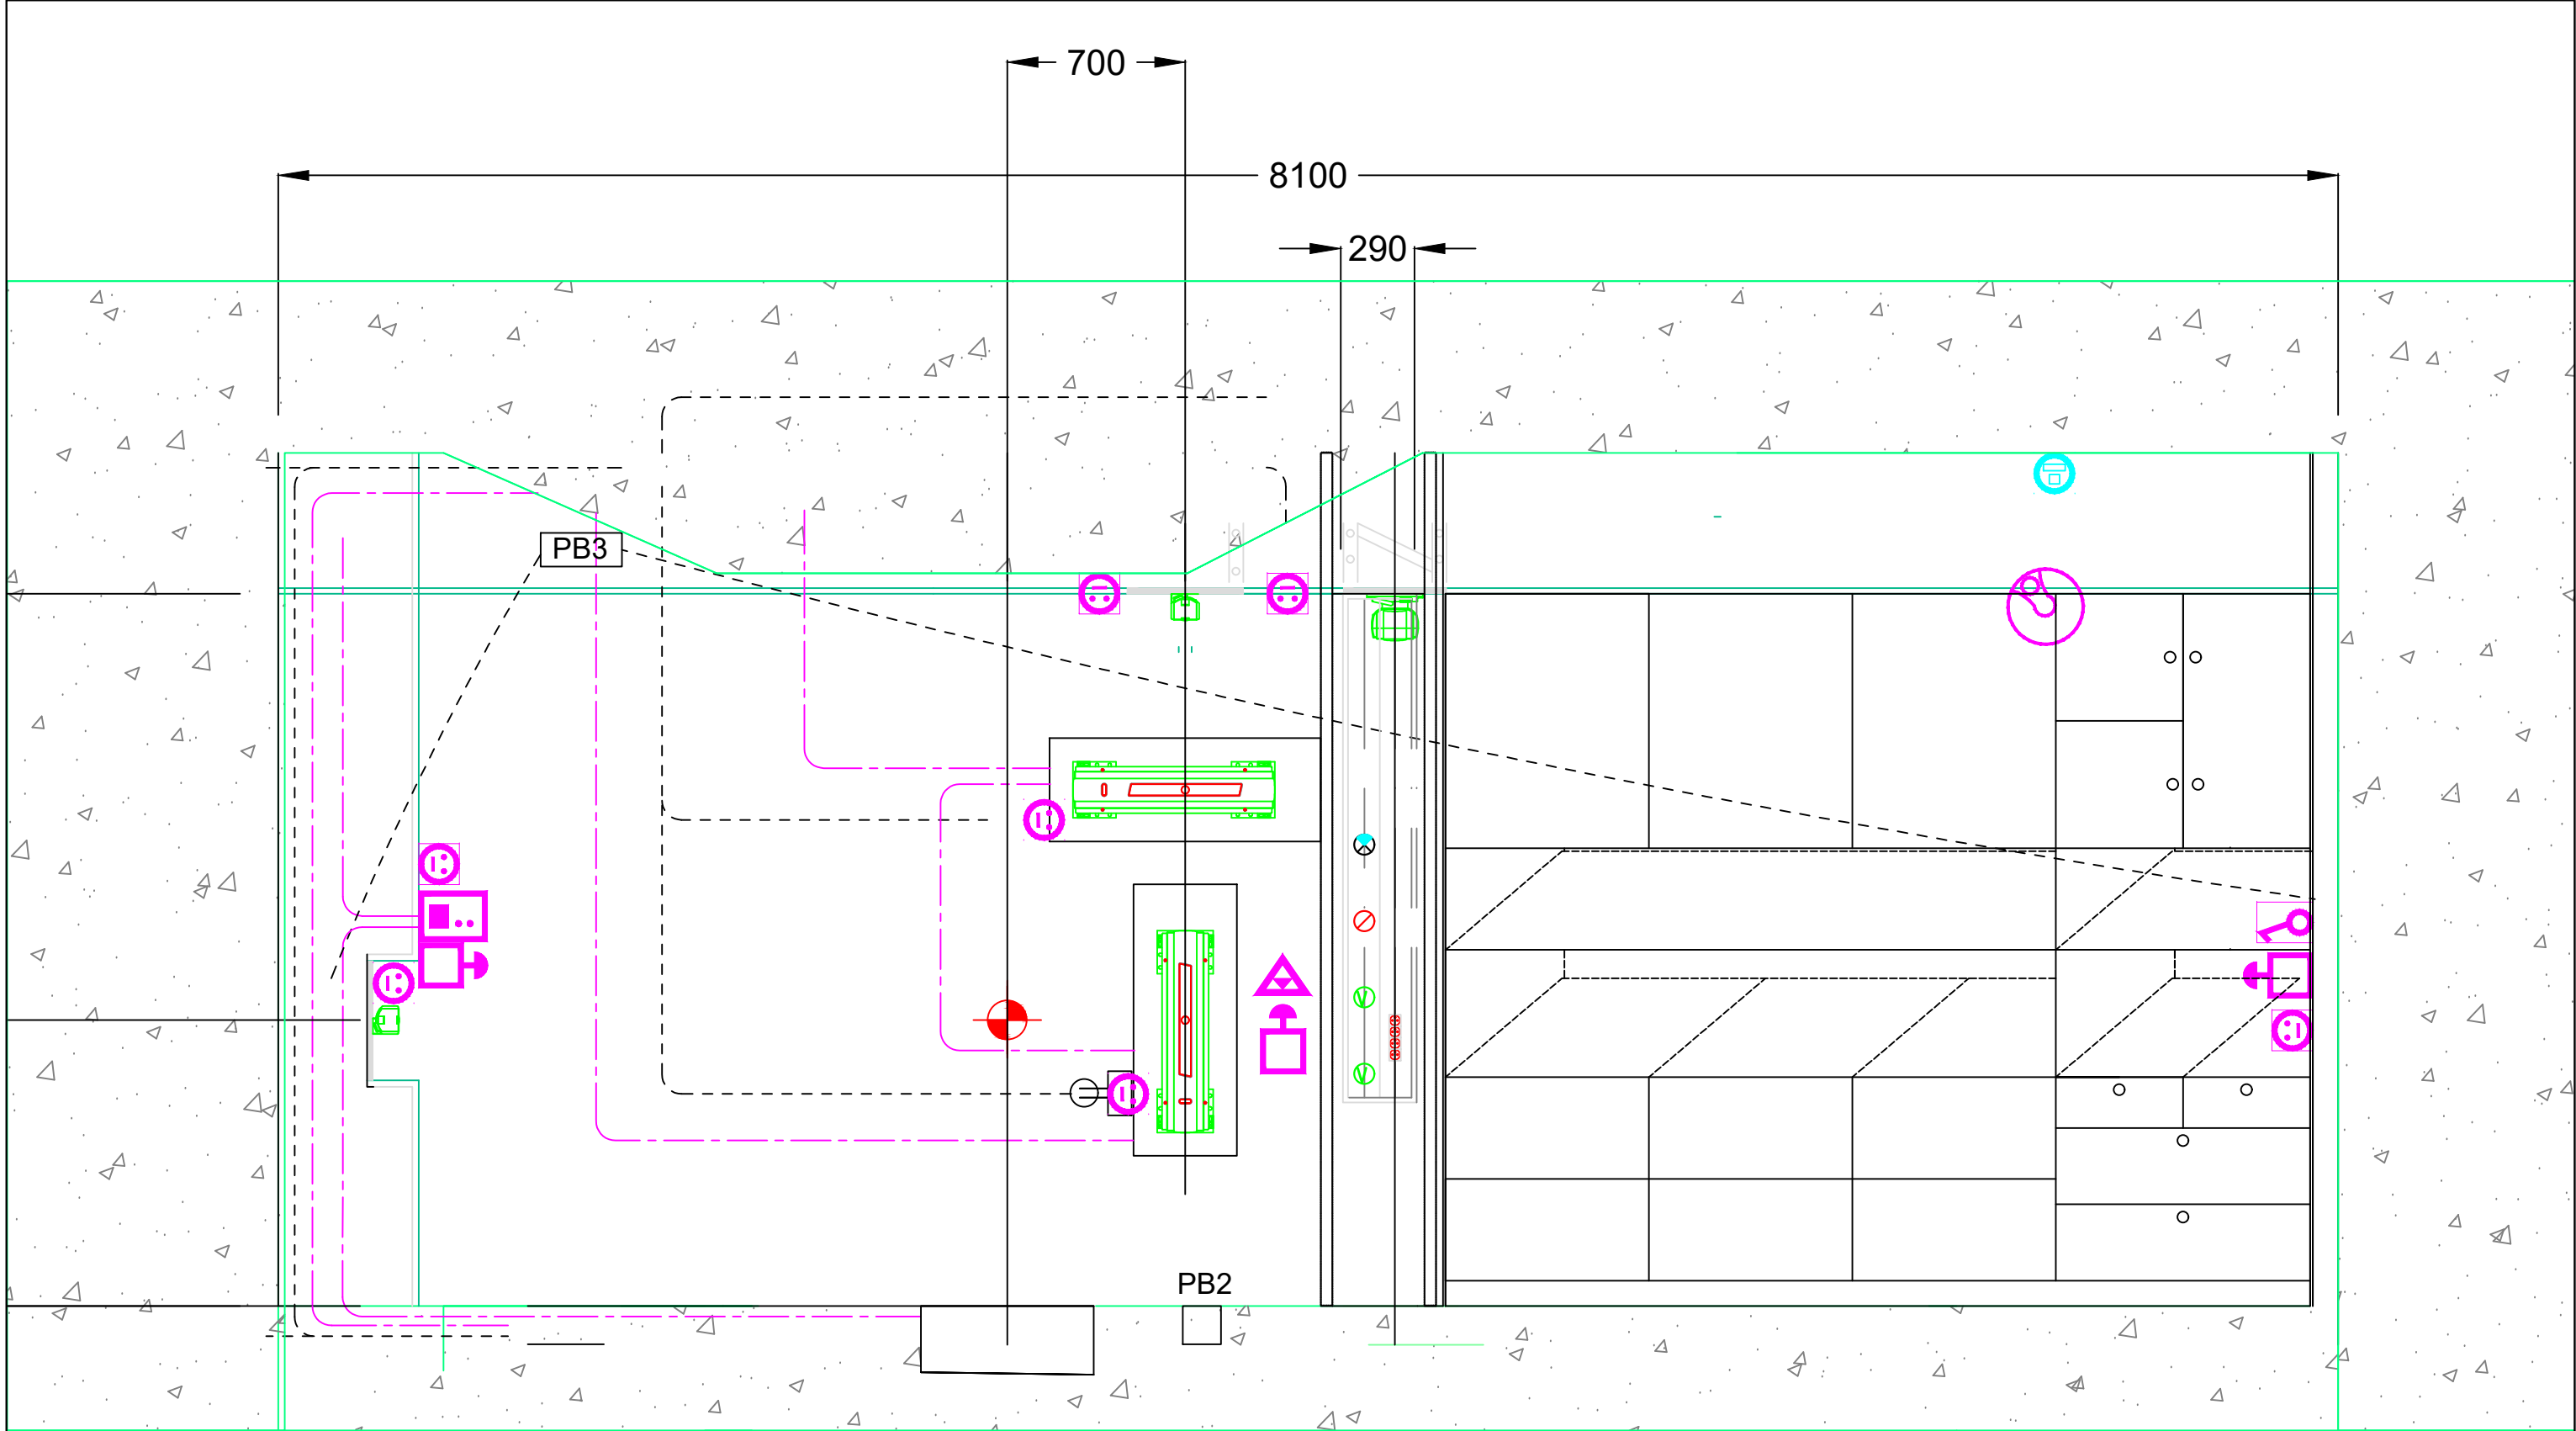

N° dossier : 25-04-03

Entreprise : INGEPOLE

Date : 22/10/2025

Architecte :




Bureau d'étude INGEPOLE  
Agence de Brive  
29 rue Romain Rolland  
19100 BRIVE LA GAILLARDE  
Tél. : 05 55 25 49 78  
www.ingepole.fr


CONSTRUCTION D'UN ACCELERATEUR A PARTICULE - CHU LIMOGES

ACCELERATEUR A PARTICULE - CHU LIMOGES

PRO  
ELEVATION 2

1/25 ème

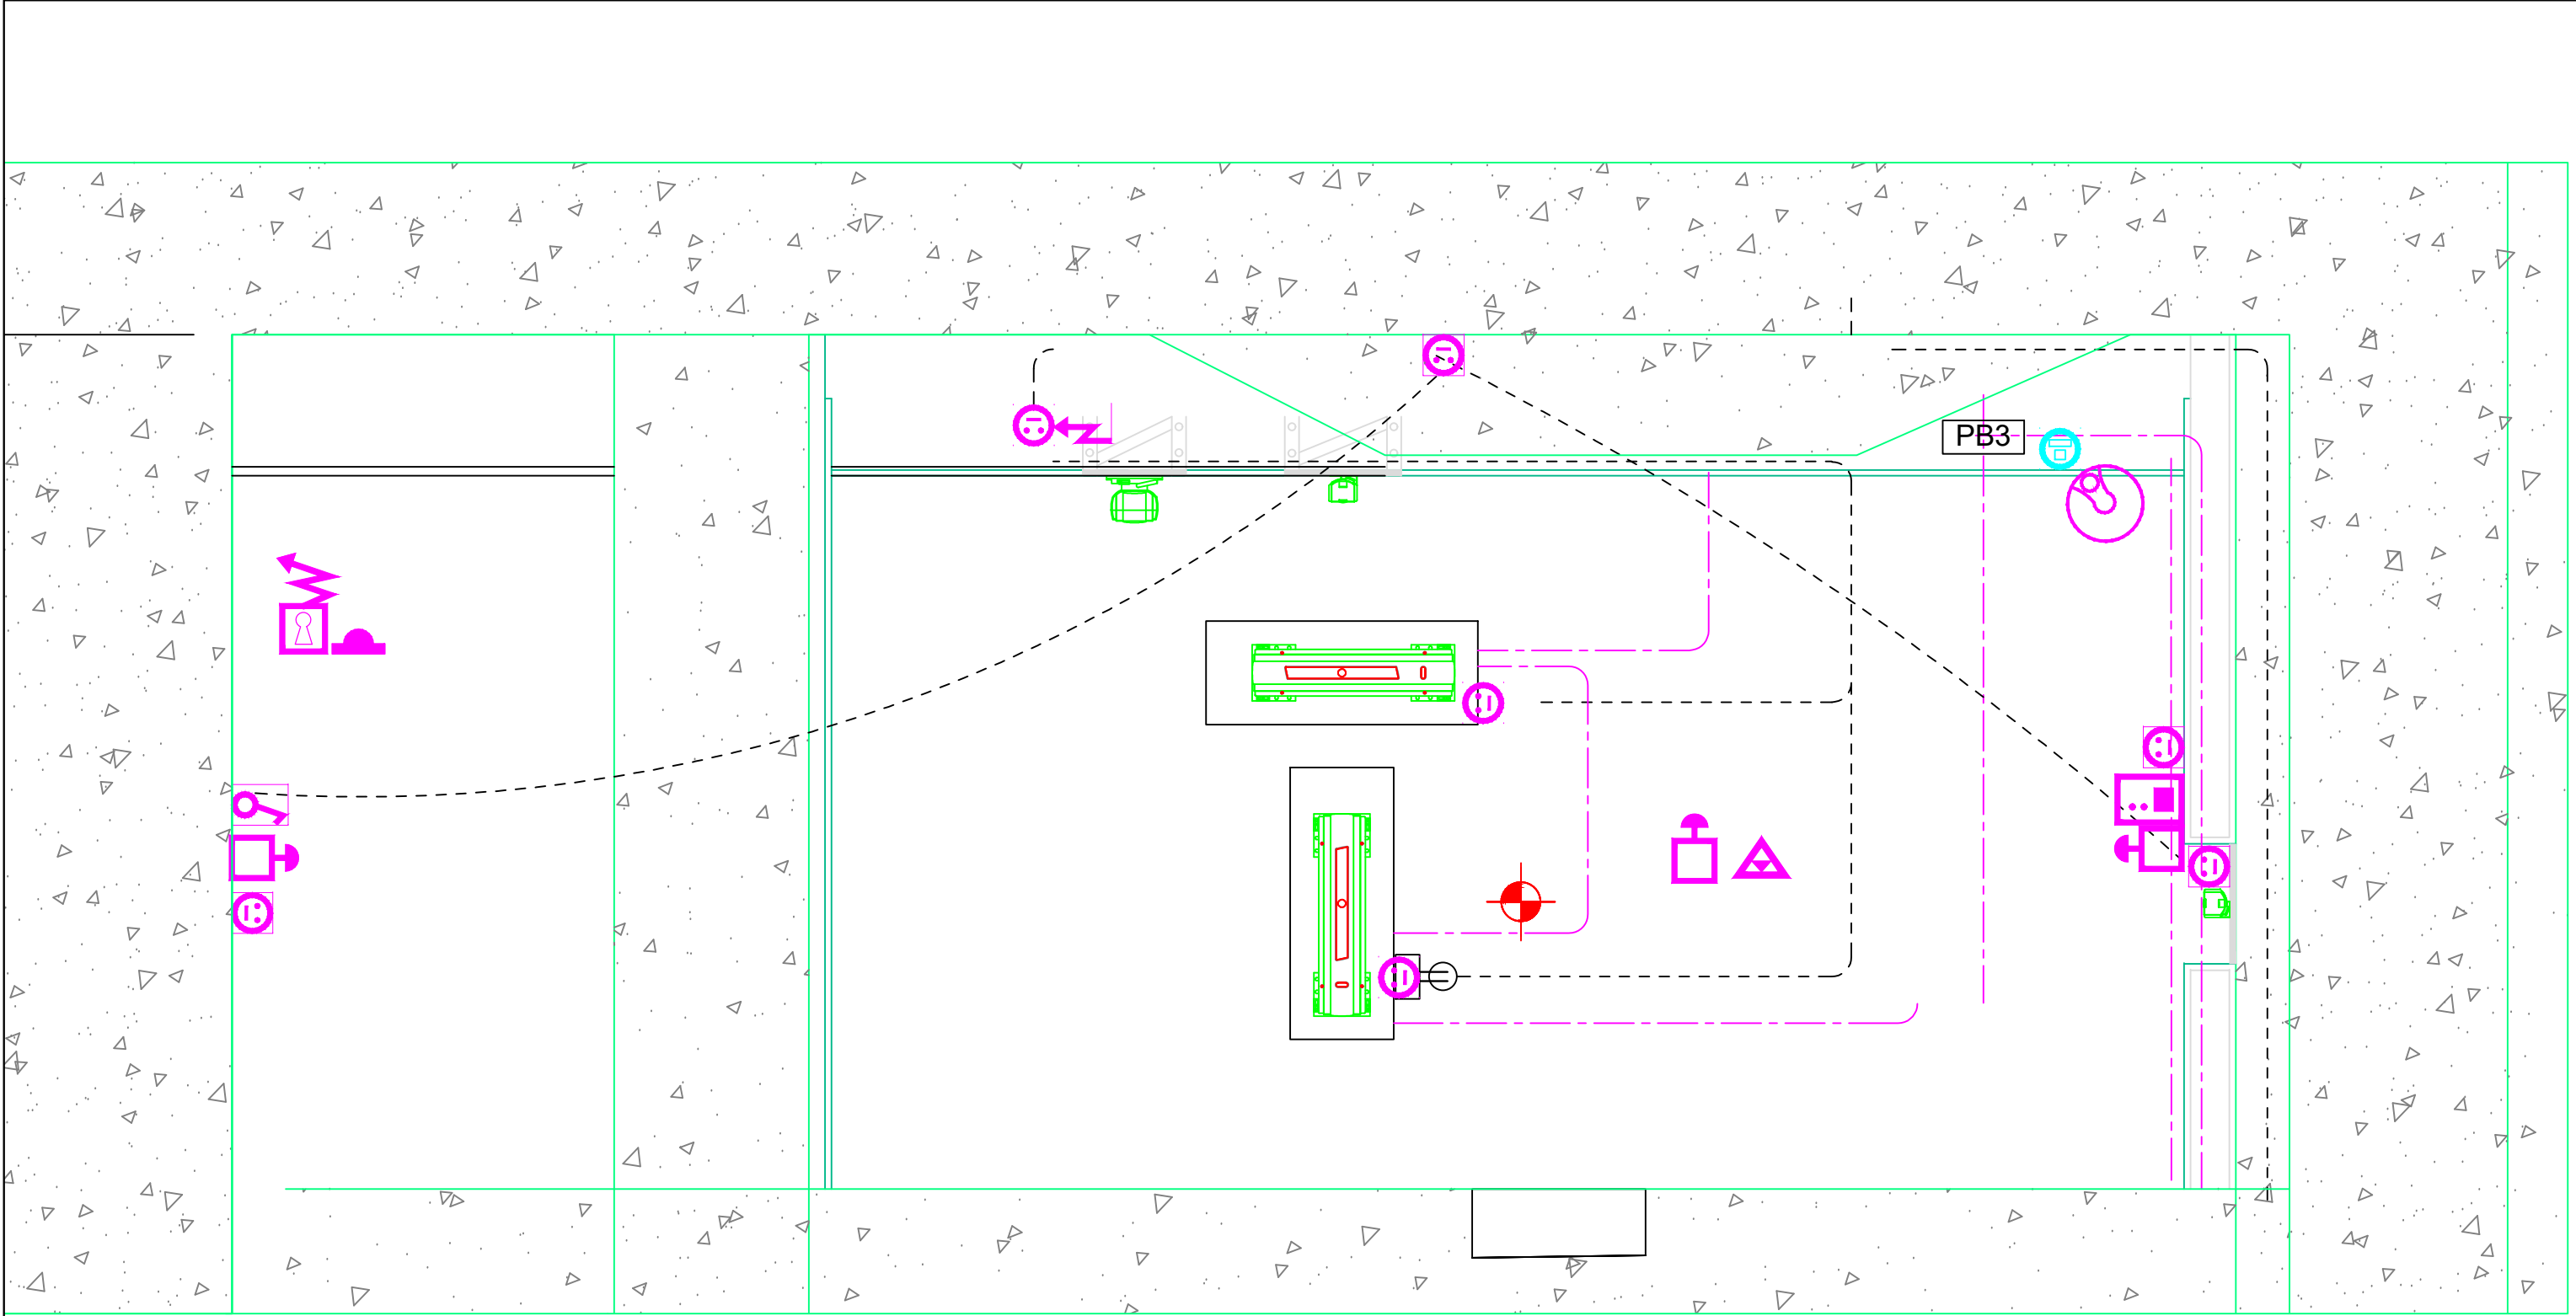

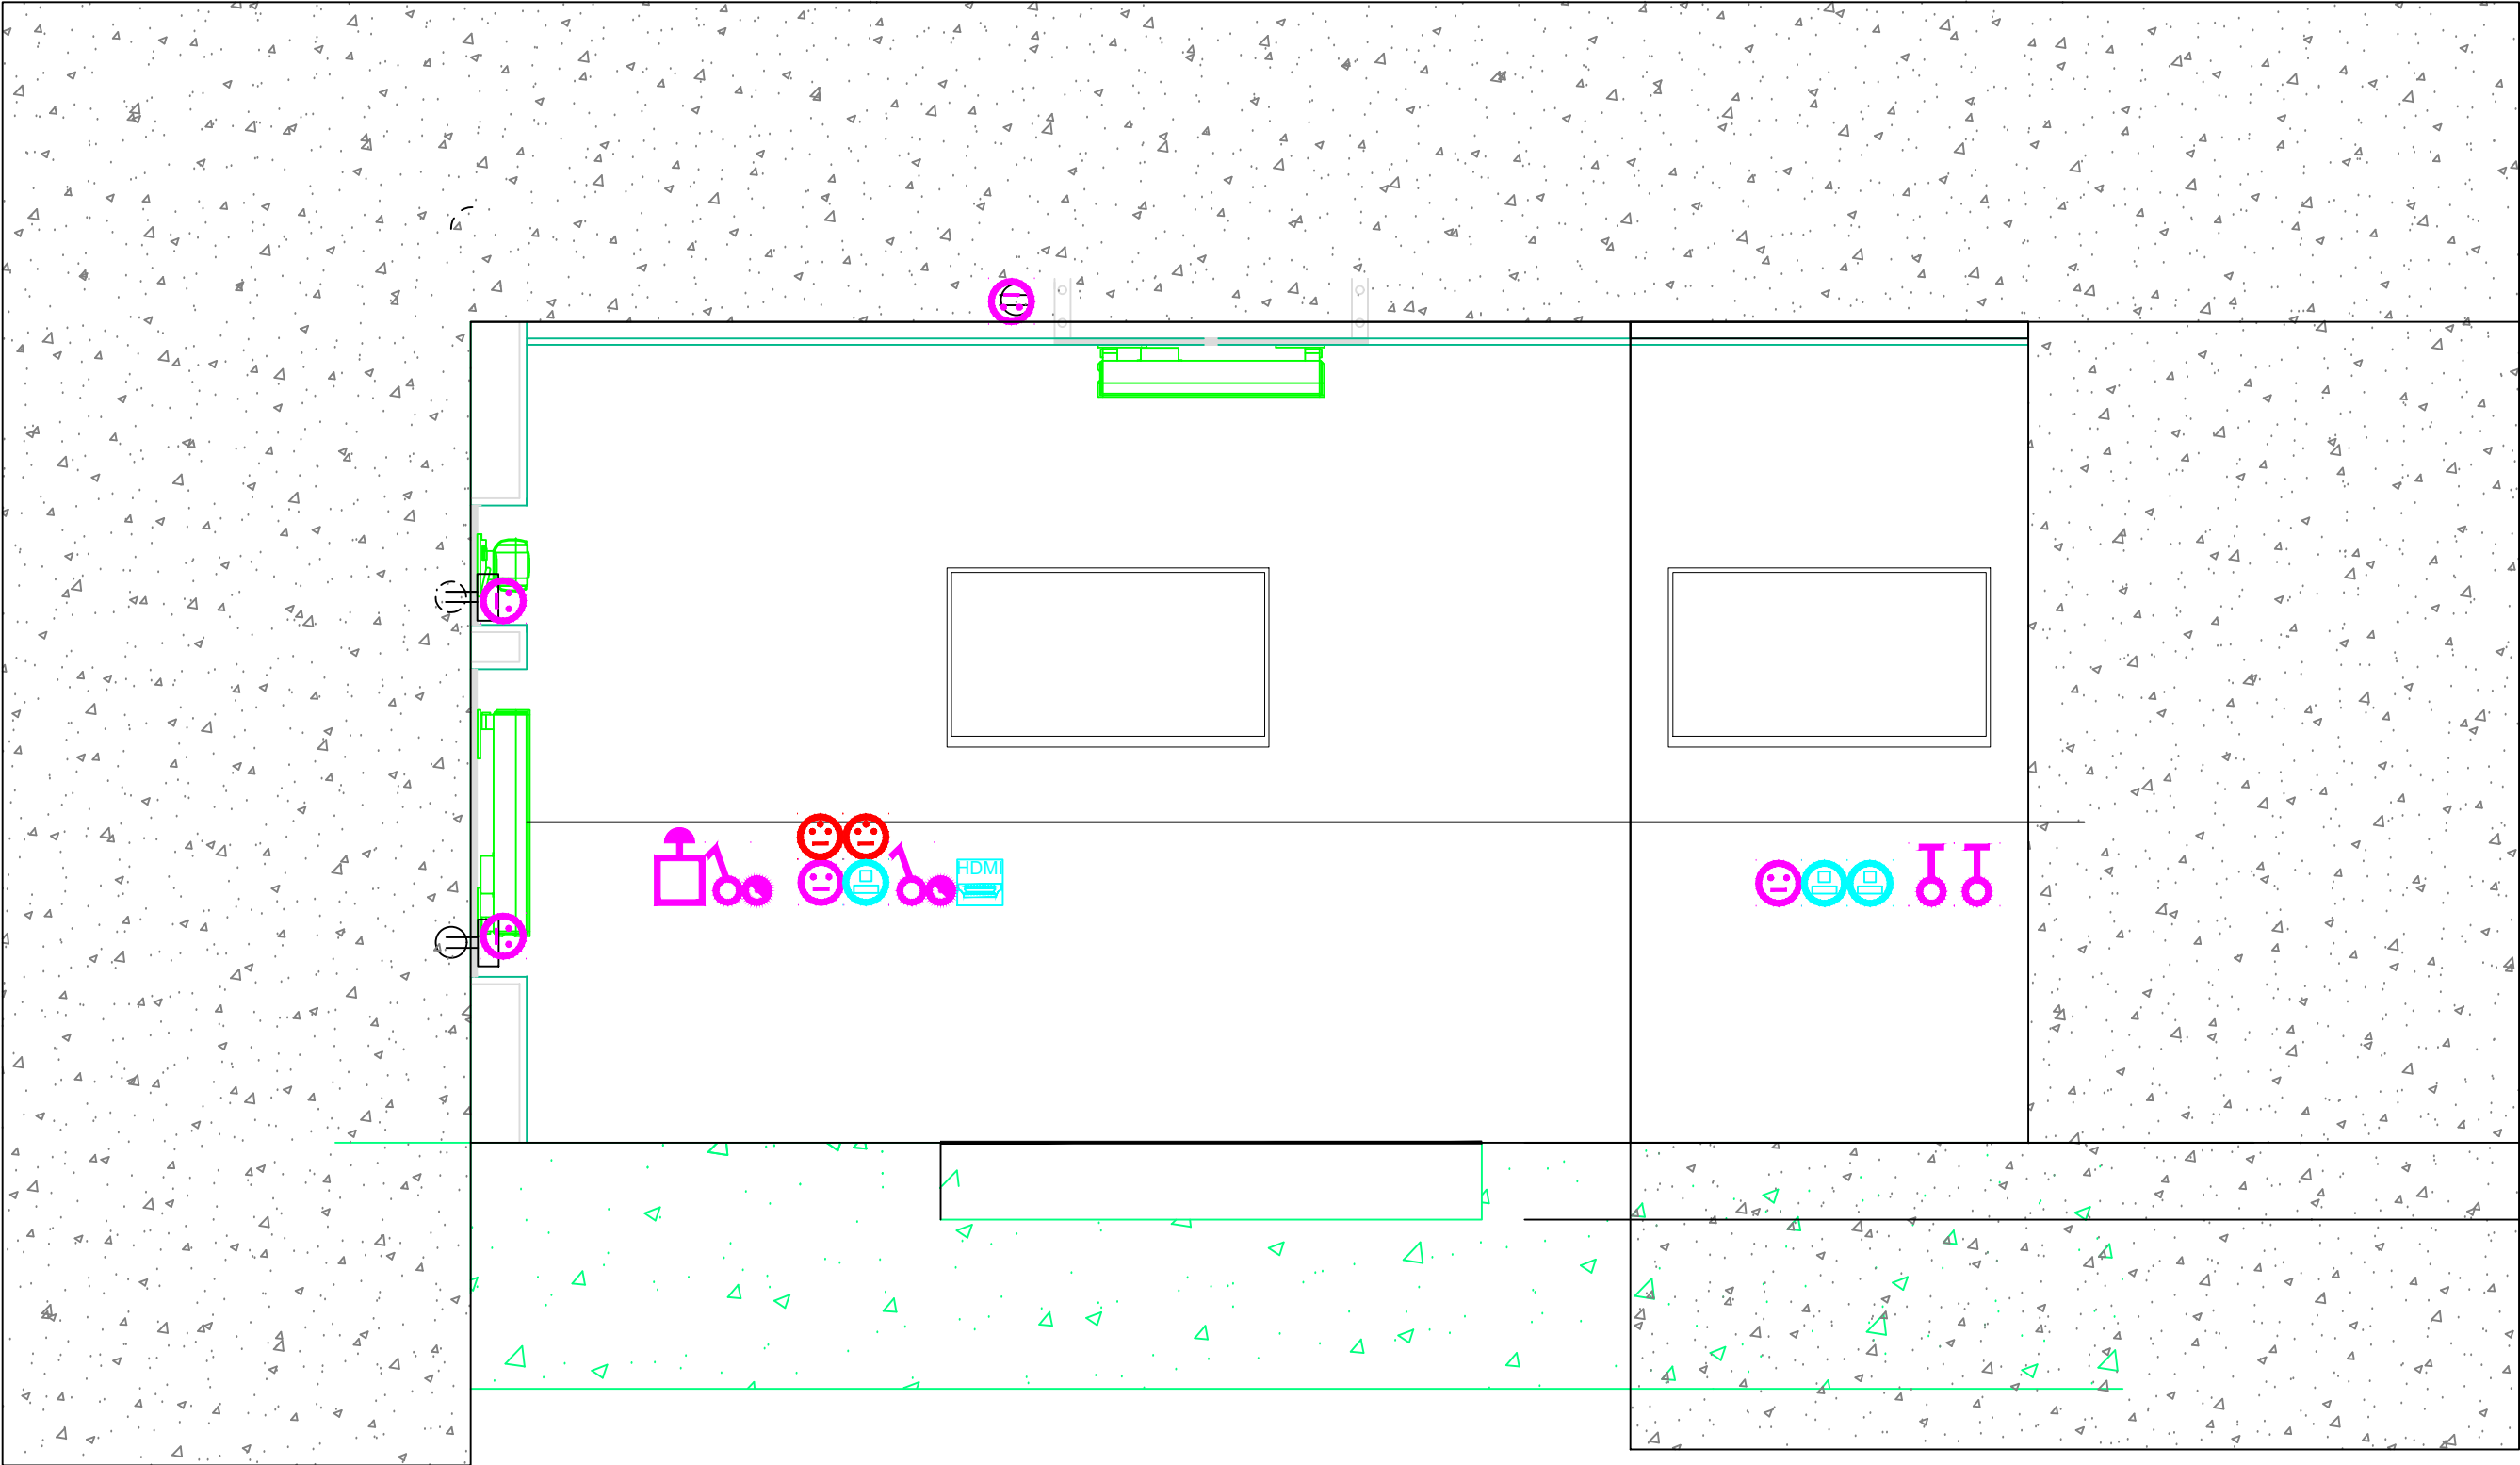

N° dossier : 25-04-03

Entreprise : INGEPOLE

Date : 22/10/2025

Architecte :



Bureau d'étude INGEPOLE  
Agence de Brive  
29 rue Romain Rolland  
19100 BRIVE LA GAILLARDE  
Tél. : 05 55 25 49 78  
www.ingepole.fr

CONSTRUCTION D'UN ACCELERATEUR A PARTICULE - CHU LIMOGES

ACCELERATEUR A PARTICULE - CHU LIMOGES

PRO  
ELEVATION 4

1/25 ème