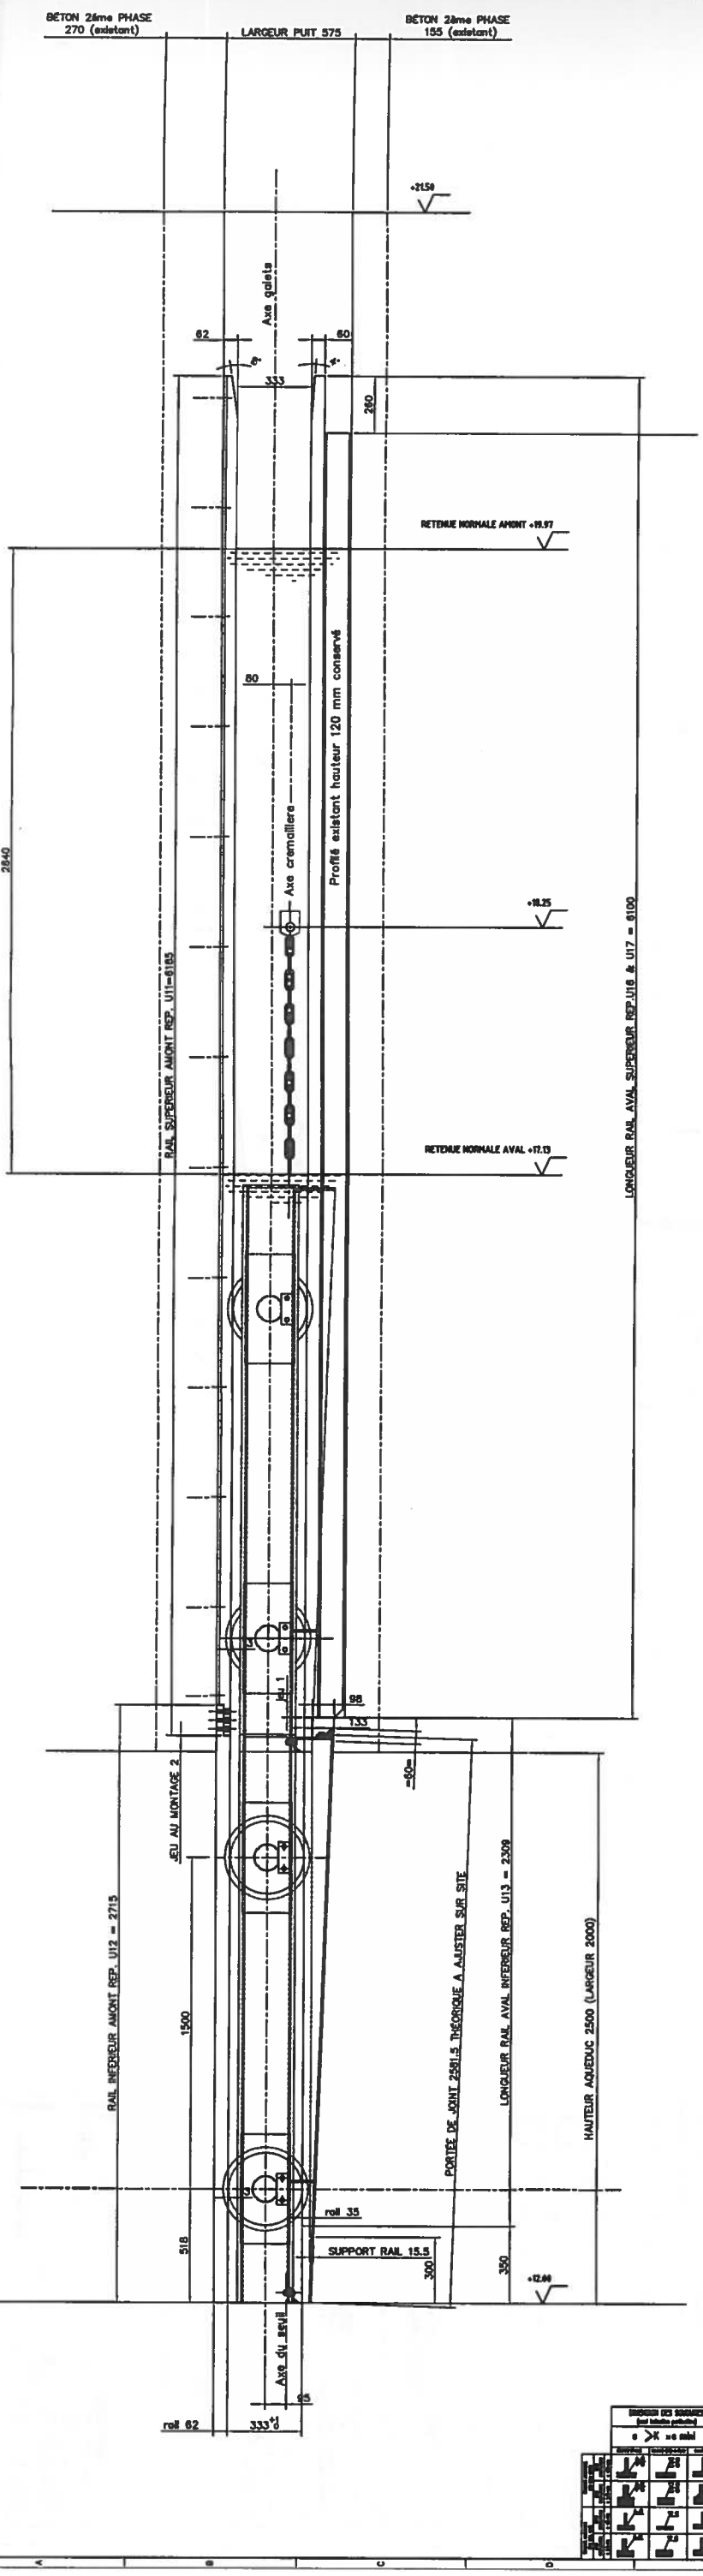

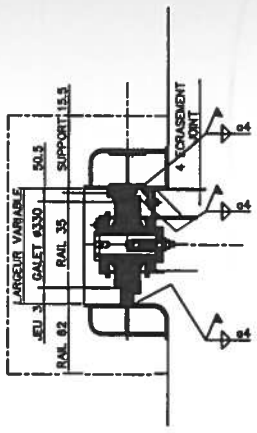

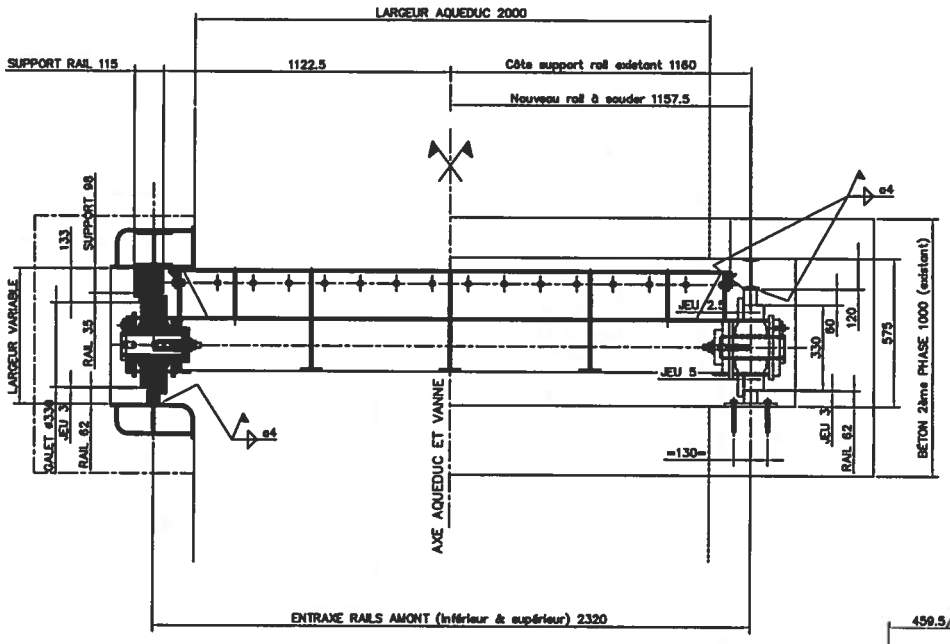

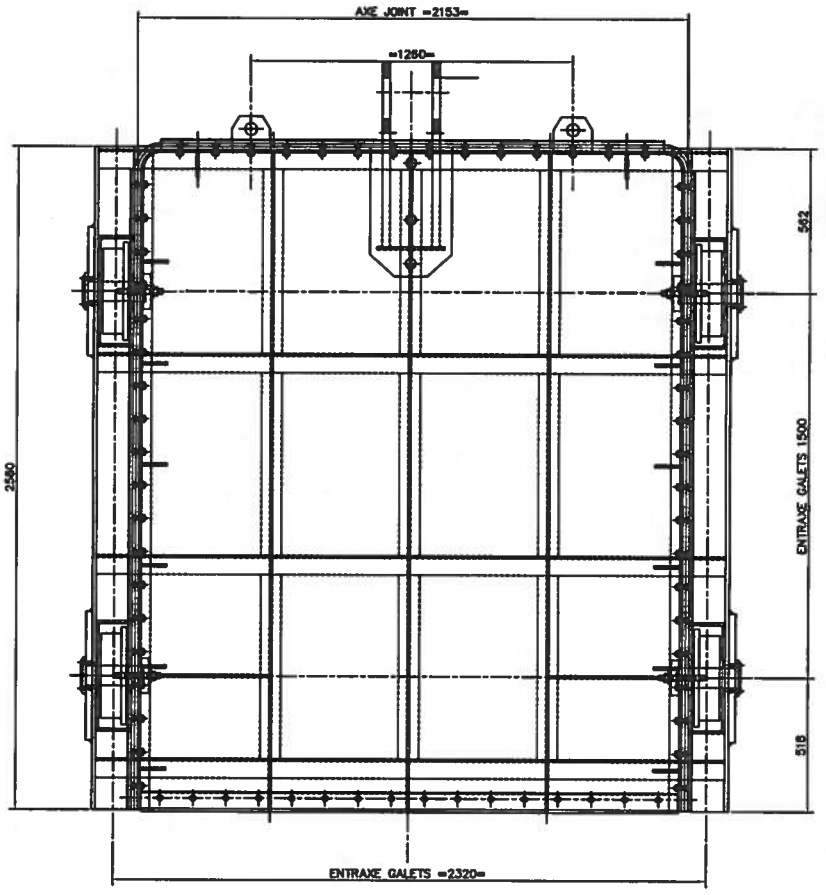

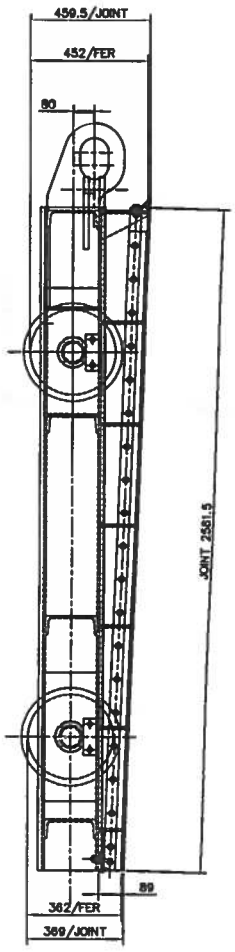

PRÉVOIR 1 RELEVÉ DES RAILS EN PLACE AVANT EXECUTION DES RAILS NEUFS

MASSE TOTALE POUR 1 AQUEDUC : 3 380 KG

MASSE MOBILE POUR 1 VANNE : 1 880 KG

LES QUANTITÉS INDIQUÉES SONT POUR 1 PUIT ET 1 VANNE

REP.	QTE	DESIGNATION	REF./MAT.	MASSE UNT.
F08	6	VIS CHc M16x35 Classe 8.8	GALVANISÉ	0.09 KG
F07	56	CHEVILLE HILTI HST M12-20 ART.070755/4	GALVANISÉ	0.10 KG
F06	74	BOULON H M14x40	INOX	0.11 KG
F05	1	JOINT PÉRIPHERIQUE "NOTE DE MUSIQUE" LG. 7250	REF. 1925	6KG
F04	1	JOINT DE SEUIL "NOTE DE MUSIQUE" LG. 2250	REF. 1925	1.8 KG
F03 / F02 / F01		VOIR SOUS-ENSEMBLE GALET PLAN HF-036-DE-1000		12 KG
U21 / U20 / U19		VOIR REPRISE VANNE PLAN HF-036-DD-1101		
U18	1	PORTÉE DE JOINT INOX	DD-1102	10. 5 KG
U17	1	RAIL AVAL SUPERIEUR GAUCHE	DD-1102	310 KG
U16	1	RAIL AVAL SUPERIEUR DROIT	DD-1102	310 KG
U15	1	SUPPORT RAIL AVAL INFERIEUR GAUCHE	DD-1102	123 KG
U14	1	SUPPORT RAIL AVAL INFERIEUR DROIT	DD-1102	123 KG
U13	2	RAIL AVAL INFERIEUR	DD-1102	54 KG
U12	2	RAIL AMONT INFERIEUR	DD-1102	85 KG
U11	2	RAIL AMONT SUPERIEUR	DD-1102	184 KG
U10		ANNULE		
U09		ANNULE		
U08	1	CORPS DE VANNE	DD-1101	1500 KG
U07 / U06 / U05 / U04 / U03 / U02 / U01		VOIR SOUS-ENSEMBLE GALET PLAN HF-036-DE-1000		333 KG

INDICE	DATE	DESSINE	VERIFIE	APPROUVE	MODIFICATIONS
3	01.08.00	JOSEPH SANCHEZ	COMBAZ		CONFORME A L'EXECUTION
2	27.10.99	FAYARD	SANCHEZ	COMBAZ	Mise à jour avec support rail aval supérieur existant conservé
1	16.09.99	PERRIN	FAYARD	COMBAZ	PLAN MIS A JOUR
0	24.08.99	REDIFFE	FAYARD	COMBAZ	PREMIERE EMISSION

VNF Voies Navigables de France

DIRECTION RÉGIONALE DE PARIS
3 , Quai de Grenelle
75700 PARIS Cedex 15
Tél:01.40.58.58.00 – Fax:01.40.58.58.97

OUVRAGES D'ANDRESY – ECLUSE DE 160 x 12m.
REMISE EN ETAT DES PORTES ET VANNES D'AQUEDUCS

TITRE
RENOVATION DES VANNES D'AQUEDUCS
ENSEMBLE

ECHELLE 1/25

FORMAT A0

0 1 2 3 4 5

SDEM ENTREPRISES
21 LES ILES CORDES
38113 VEUREY-VOROIZE – FRANCE
Tel. 04.76.53.71.00 – Fax 04.76.53.97.12

PLAN NUMERO HF-0036-DE-1100

N° CLASSEMENT INFORMATIQUE : HF-0036-DE-1100-3.DWG