




Elévation Poutre-échelle n°1
Ech 1/50

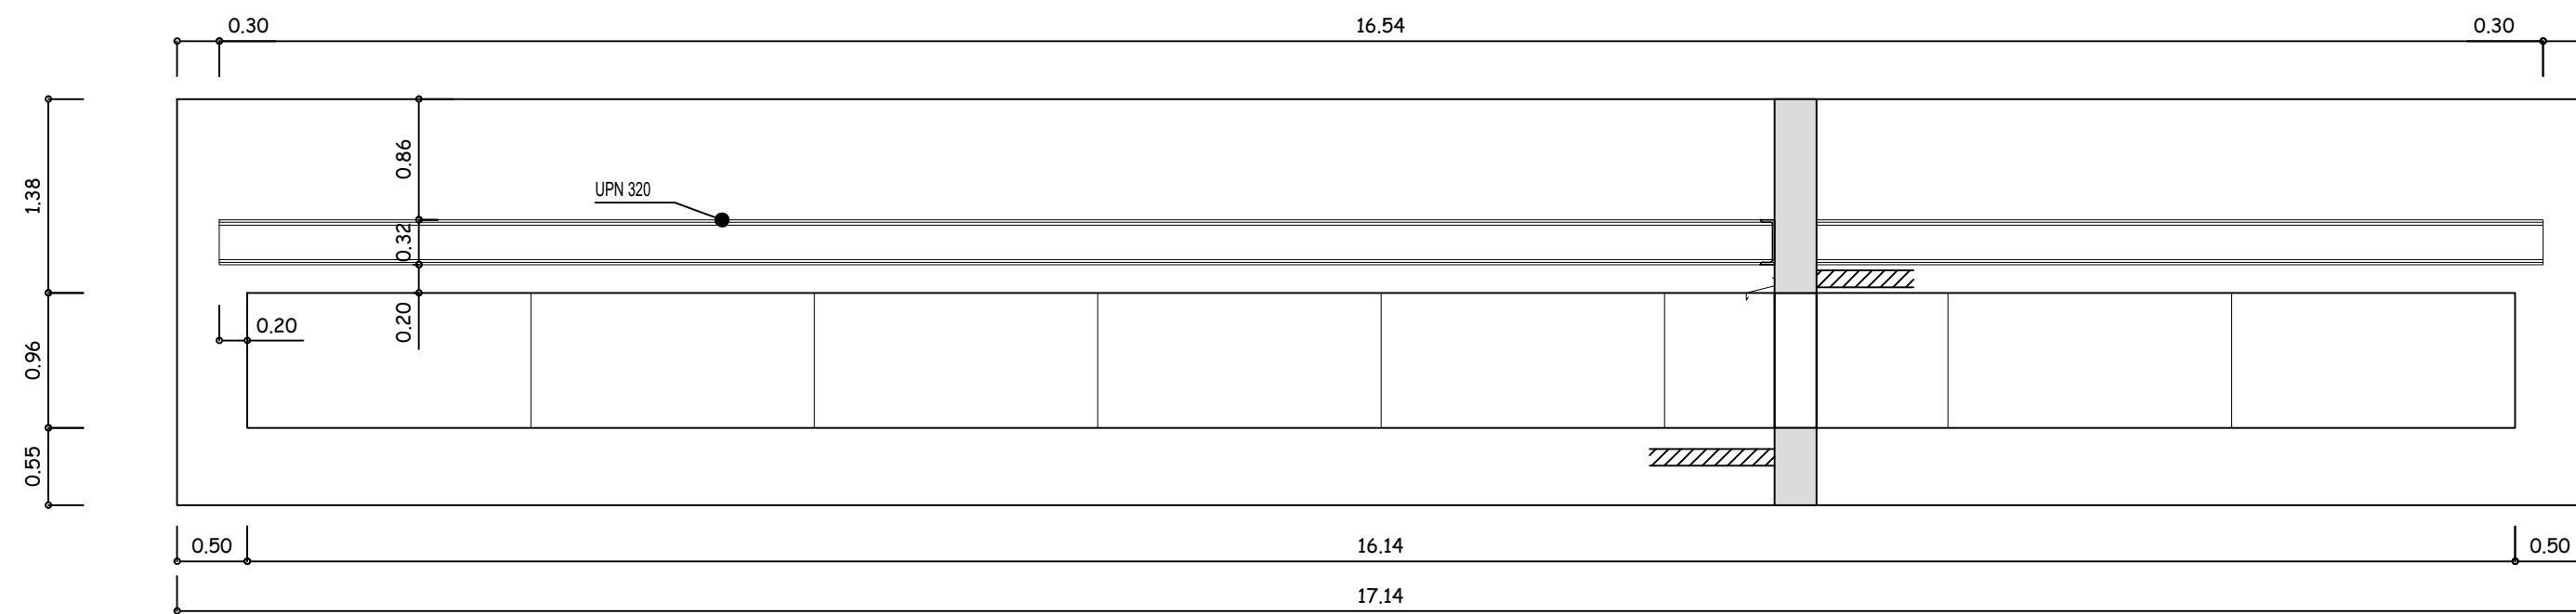


Elévation Poutre-échelle n°2
Ech 1/50

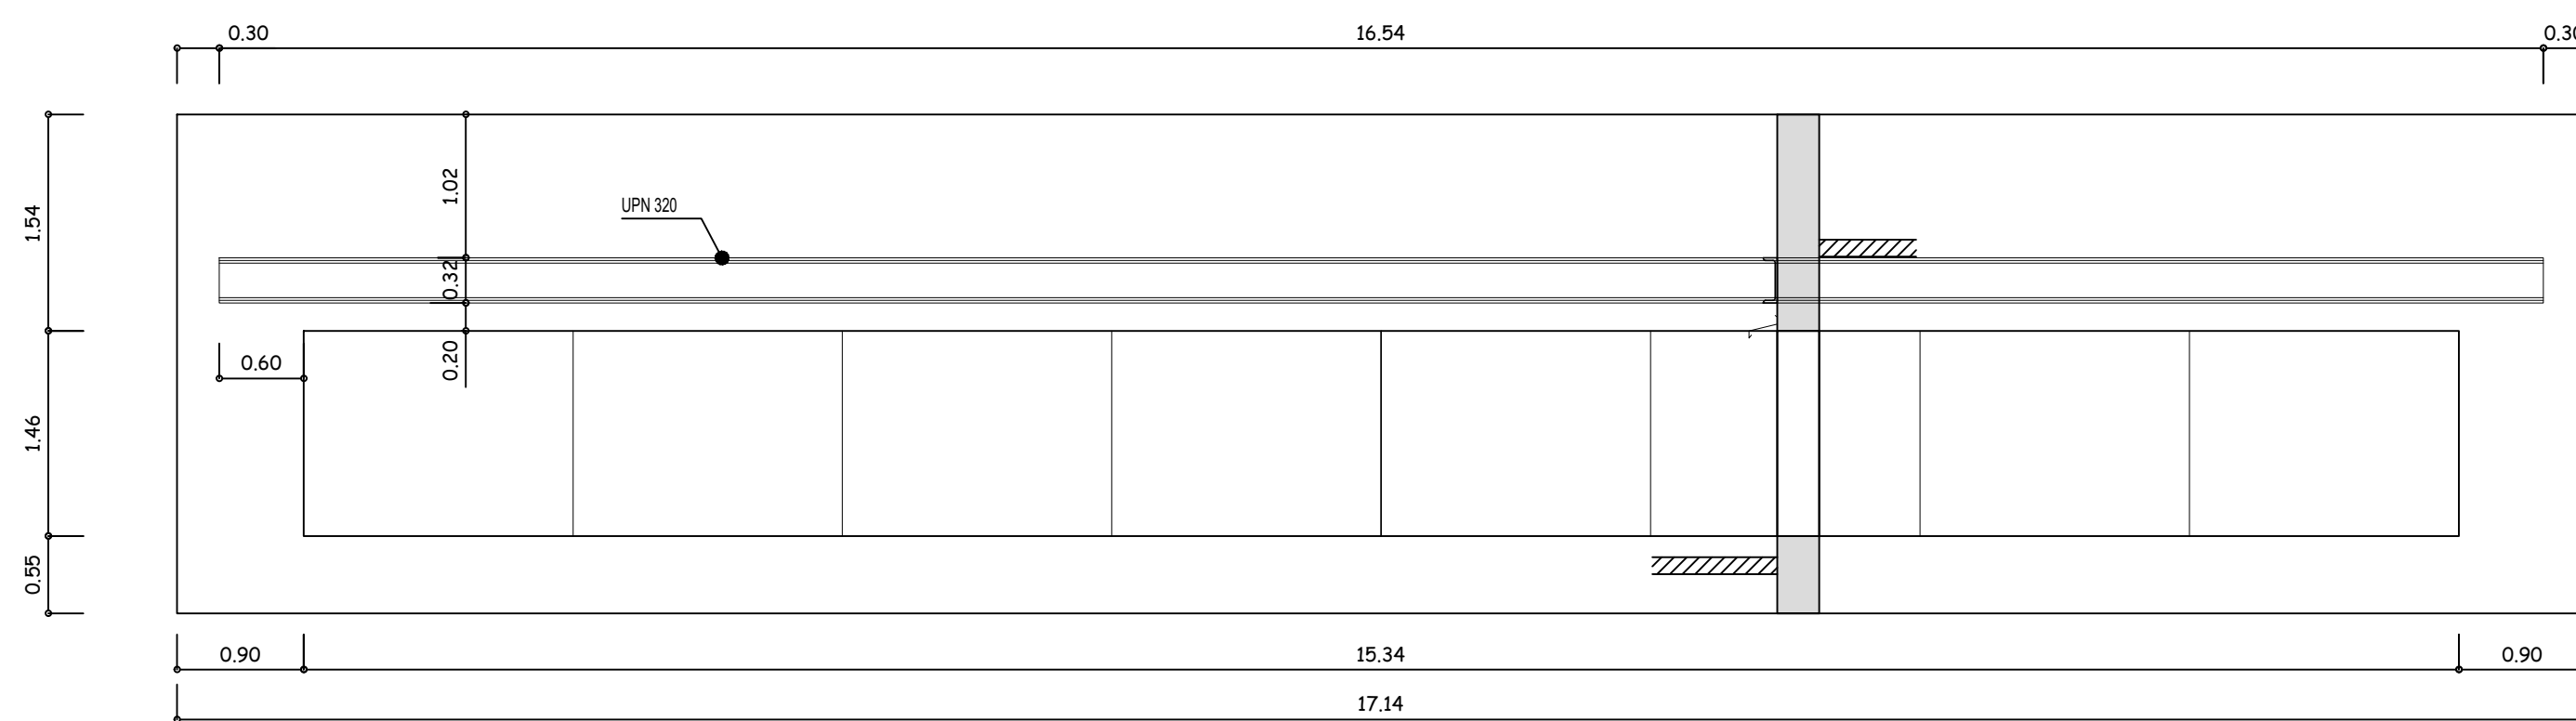


Elévation Poutre-échelle n°3
Ech 1/50

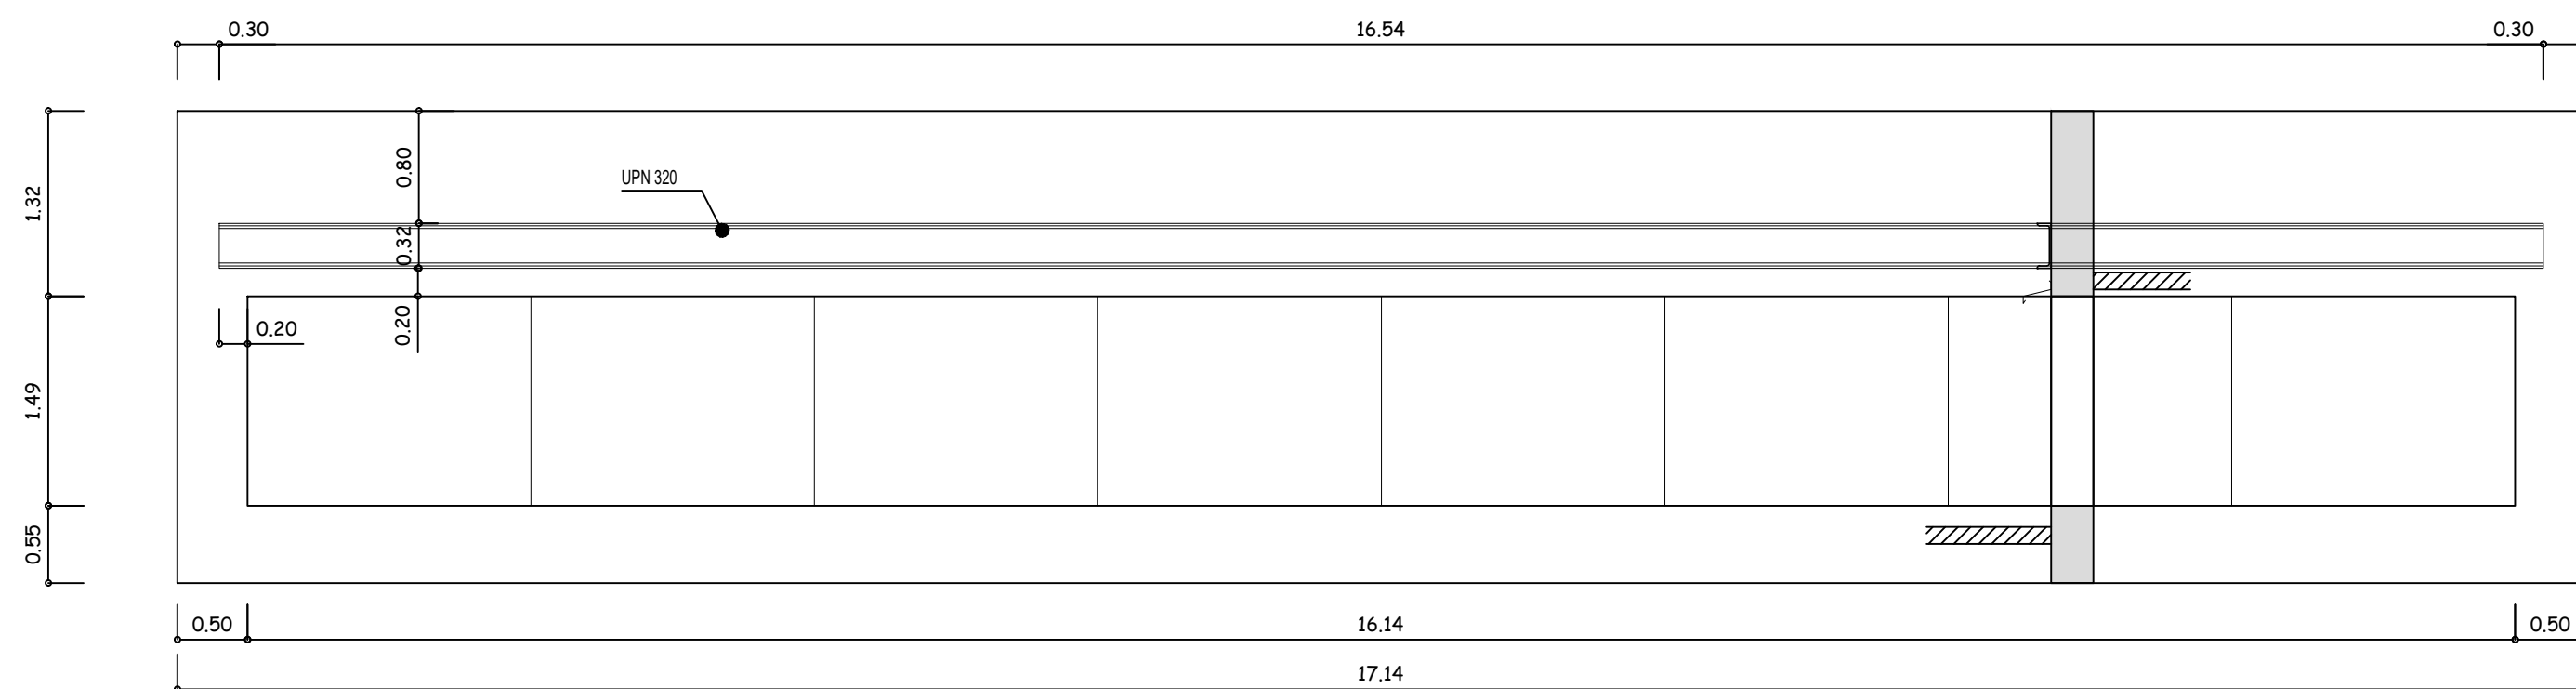


Poutre-échelle n°1
Ech 1/50

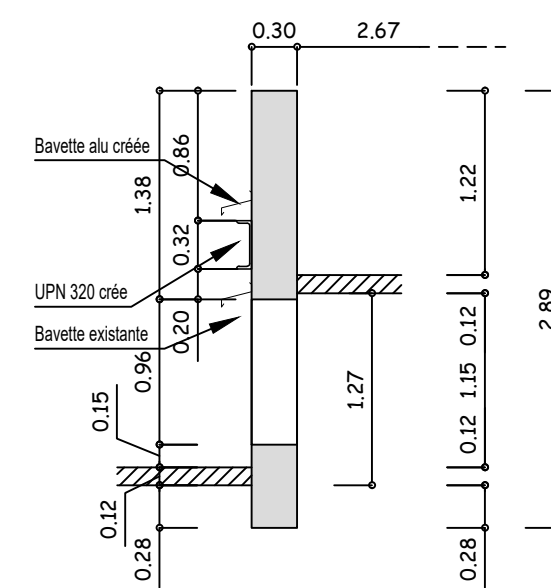


Poutre-échelle n°2

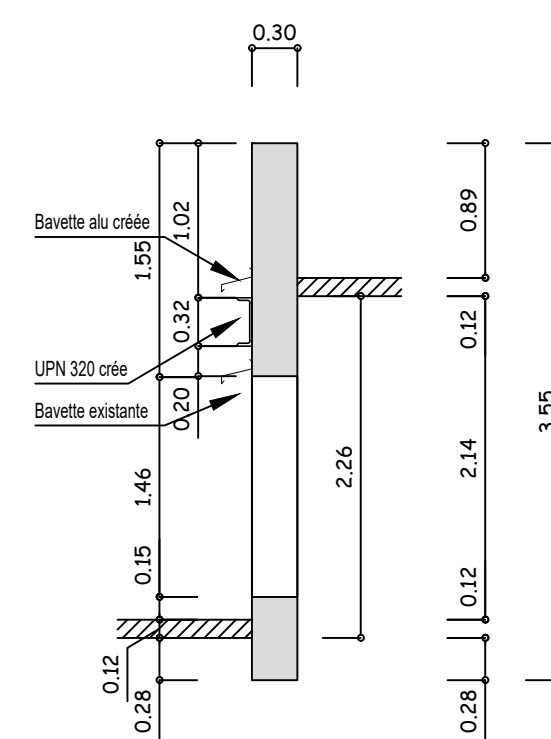

Poutre-échelle n°3
Ech 1/50

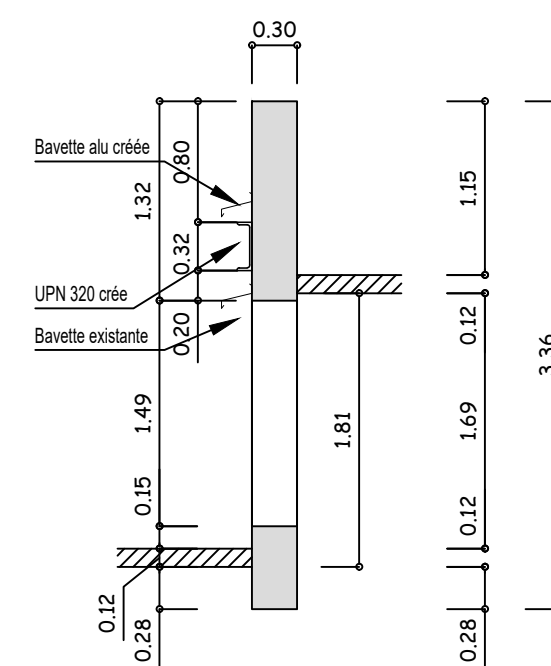

Coupe sur UPN
Ech 1/20

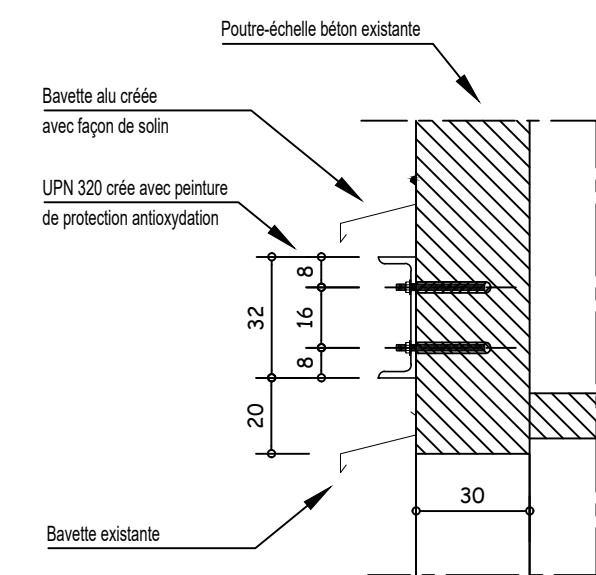


JS 414422 EXE 04

ESID de METZ
STAND DE TIRS DE PIREY (25)

Consolidation des 3 poutres échelles

STRUCTURE B.A.

COUPES ET ELEVATIONS

B		
A		
IND	DATES	MODIFICATIONS
 BLONDEAU ingénierie <i>le savoir faire de l'ingénieur</i>		PLAN N° EXE 04
30 Avenue Villarceau 25000 Besançon http://www.blondeau-ingenierie.com E-mail : contact@blondeau-ingenierie.com		ETUDE N° 414422
Architecte :		DATE 15 - 09 -2025
Entreprise :		ECH 1/100 1/50 1/20