


Proposition Plan d'installation

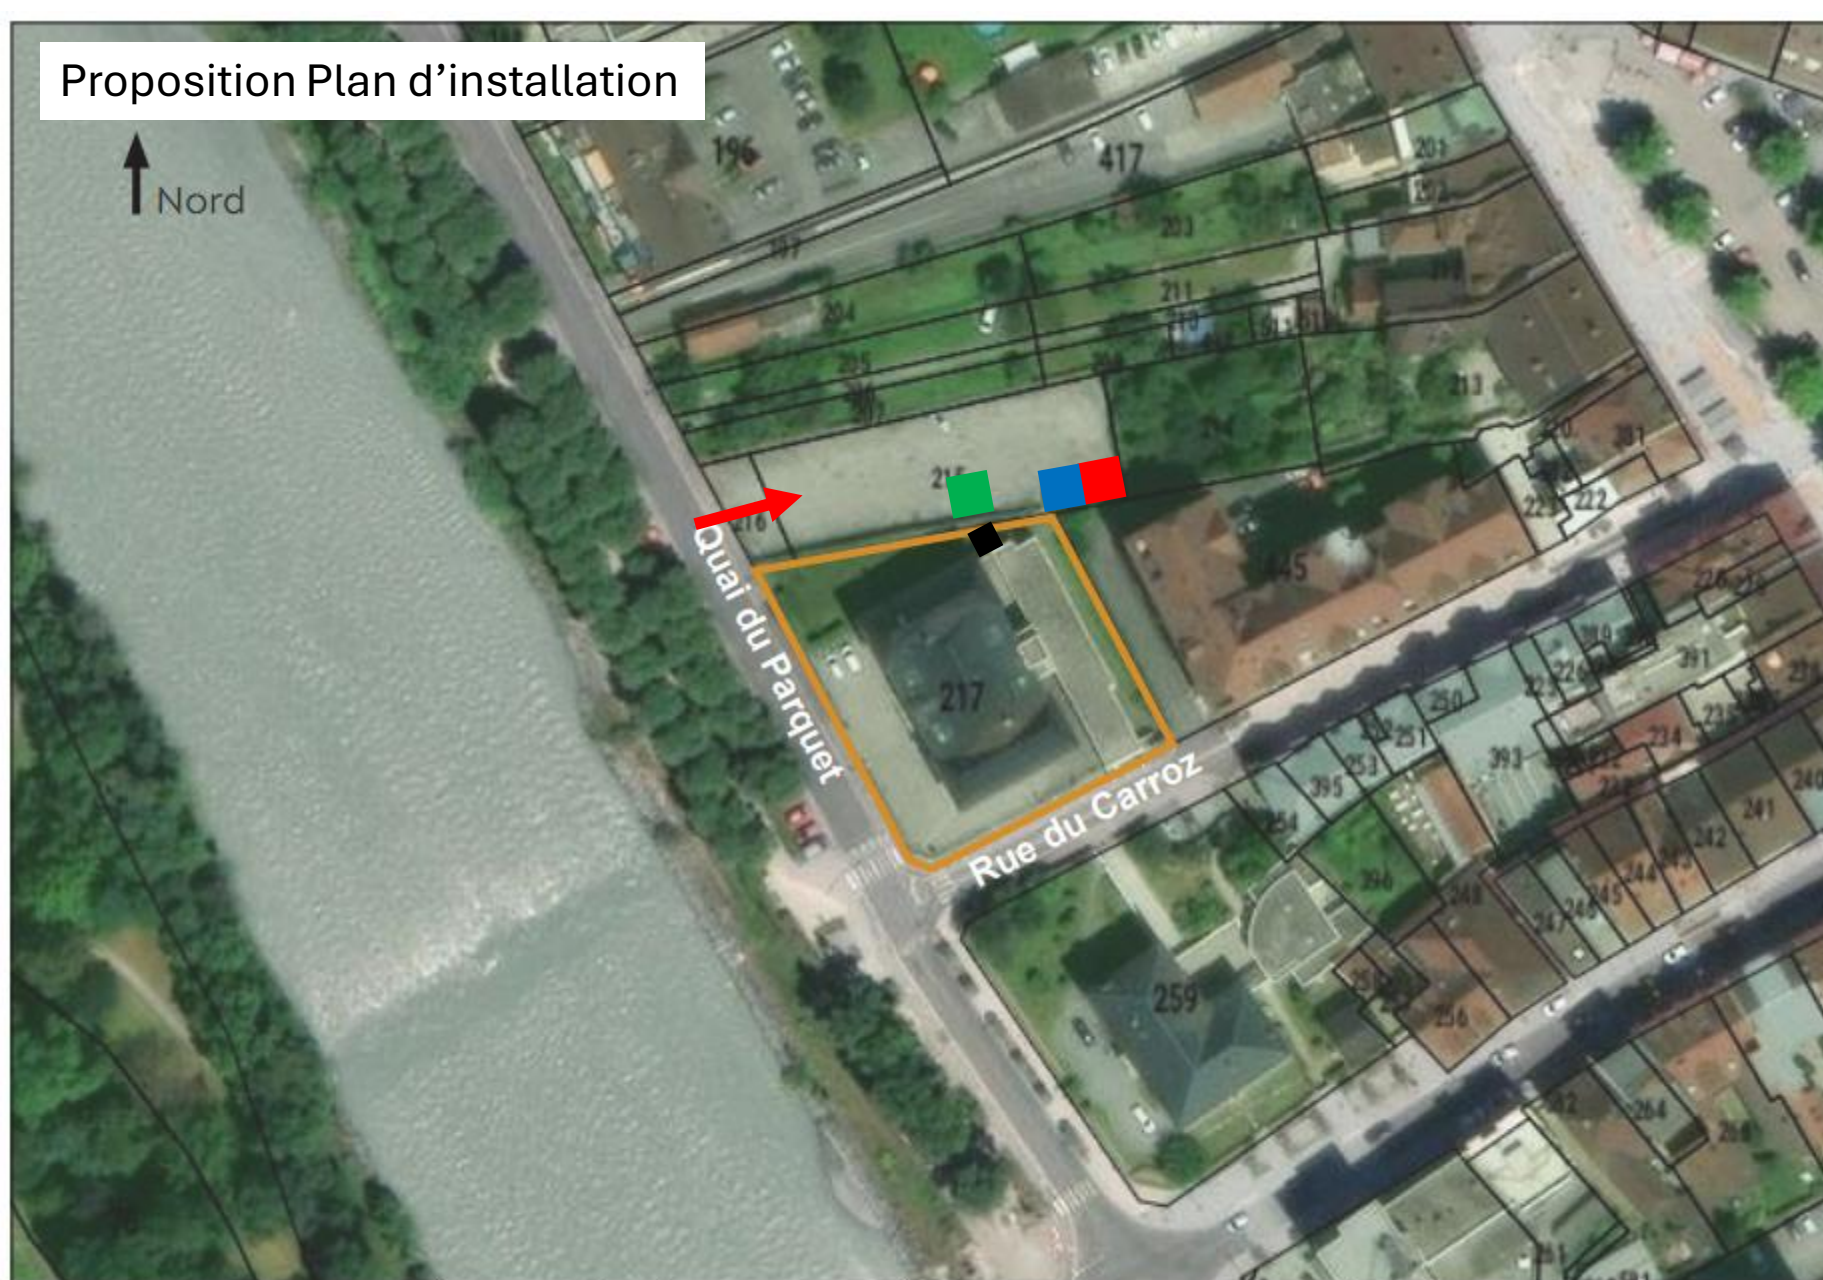

Légende :

- Accès de livraison
- Base de vie
- Zone de stockage
- Escalier d'accès pour Lots 3&4
- Camion grue

BAUDET & MAZOYER
ARCHITECTES


Maître d'ouvrage :
Ministère de la Justice / Secrétariat
Général / Direction Centre-Est /
DÉPARTEMENT IMMOBILIER DE LYON

Travaux de mise en sécurité des
combles du Tribunal de Justice de
Bonneville
18 quai du Parquet - 74 130 Bonneville

Vue aérienne 1/1000ème
Site de projet

06/02/2026

Cheminement des compagnons
Pour Lots 1 & 4

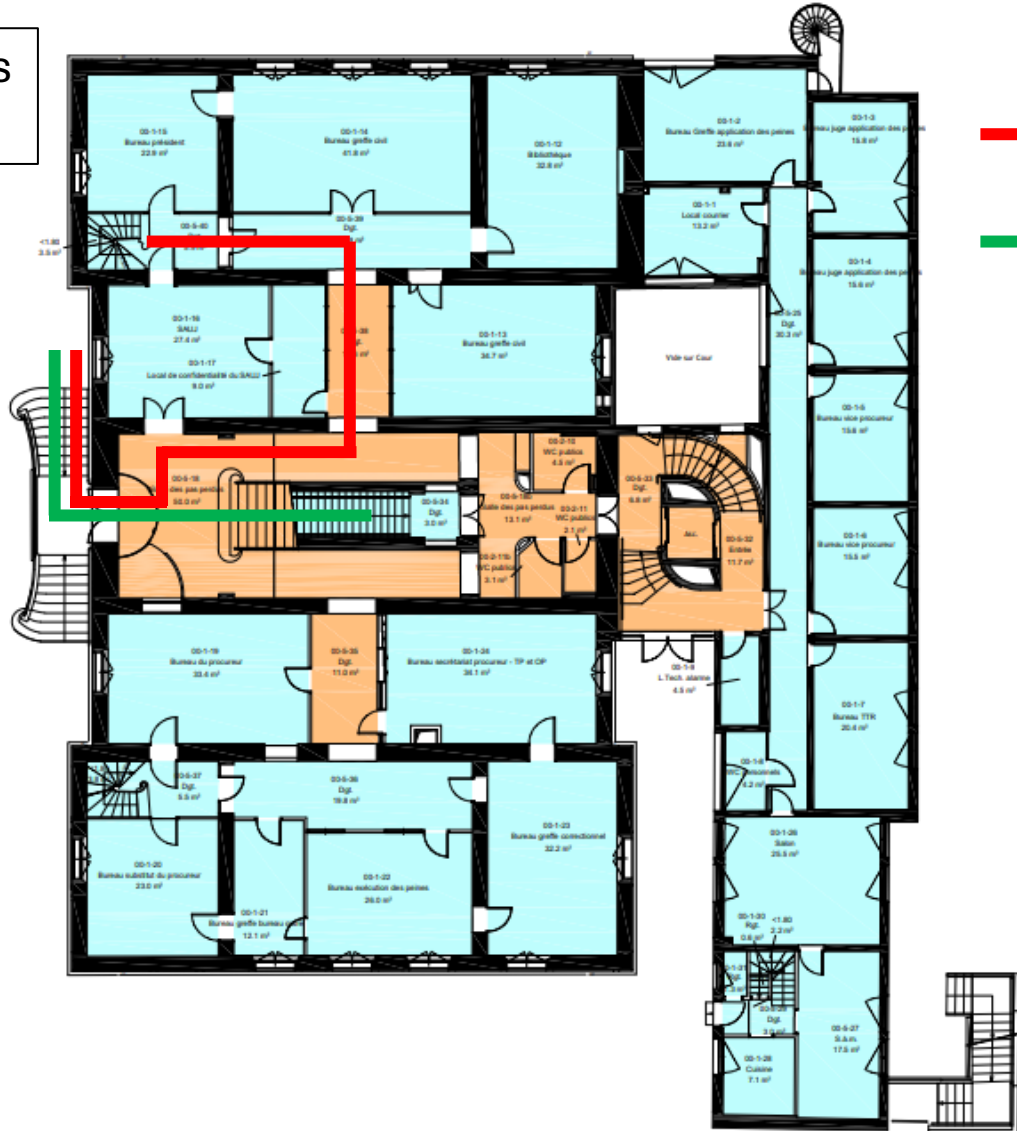

Légende :

- Cheminement pendant les horaires d'ouverture
- Cheminement pour approvisionnement hors horaires d'ouverture


Archives

ERP

ERT

Zone sécurisée


Secrétariat Général Direction centre est 20 boulevard Eugène Deruelle 69432 LYON Cedex  MINISTÈRE DE LA JUSTICE <i>Liberté Égalité Fraternité</i>	Code Chorus ReFX : RALP/117810/148147		N°BATIMENT : 01		NIVEAU : RDC	
	Relevé par : geofit		Nom du fichier : 2025_11_20_TJ_Bonneville_EDL_PLANS-Nv00.dwg		Sans échelle	
	TRIBUNAL JUDICIAIRE DE BONNEVILLE NIVEAU RDC		Mises à Jour :		Date du relevé :	17/12/2024
					Date d'édition :	20/11/2025

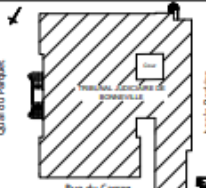


Cheminement des compagnons
Pour Lots 1 & 4

Légende :

- Cheminement pendant les horaires d'ouverture
- Cheminement pour approvisionnement hors horaires d'ouverture

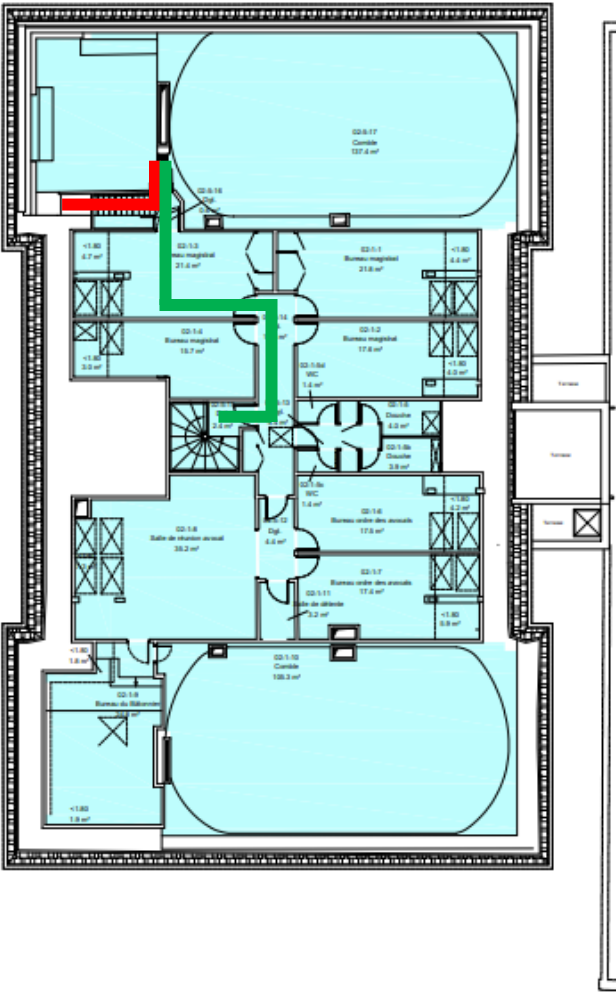

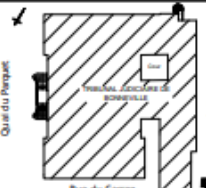Secrétariat Général Direction centre est 20 boulevard Eugène Deruelle 69432 LYON Cedex  MINISTÈRE DE LA JUSTICE <i>Liberté Égalité Fraternité</i>	Code Chorus ReFX : RALP/117810/148147		N°BATIMENT : 01		NIVEAU :		R+2		
	Relevé par : geofit	Nom du fichier : 2025_11_20_TJ_Bonneville_EDL_PLANS-Niv02.dwg		Sans échelle					
				Mises à Jour :	Date du relevé :	17/12/2024			
					Date d'édition :	20/11/2025			