



ELEVATION LONGITUDINALE

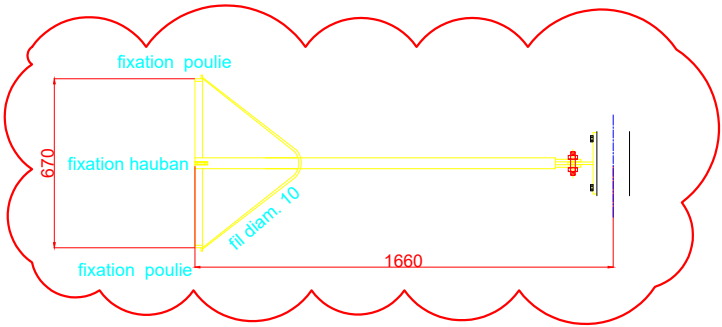

NOTA 1 : - Structure INOX  
- Grèements et tous équipements inox

NOTA 2 : - Le haubanage du mât sémaphorique doit être conforme à la NF-EN 13411-1

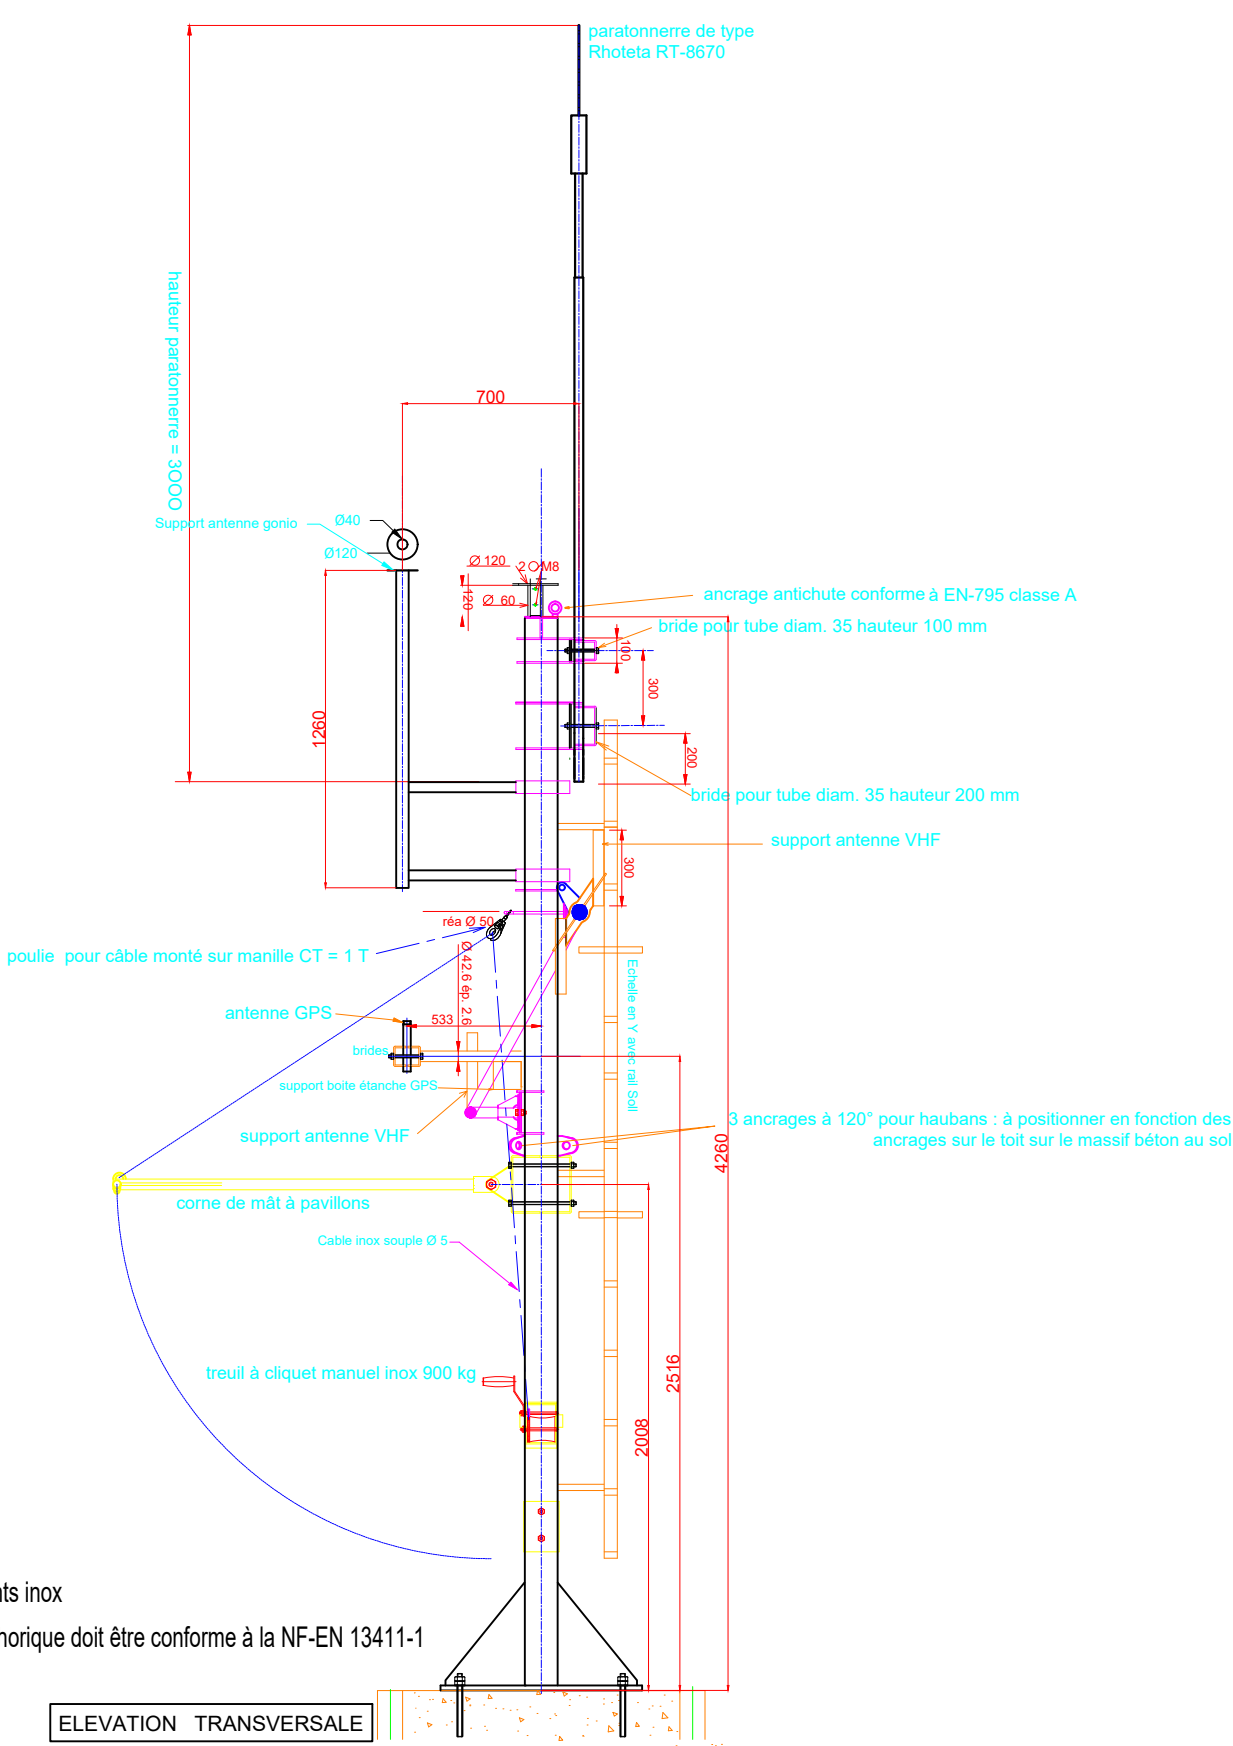

ELEVATION TRANSVERSALE

SID SUD EST  
USID DE CORSE



Directeur du sid Sud est :  
IGZMI Frédéric GUIVARC'H

Dessiné par :  
TSEF1 Alexandre L'HARIDON

Echelle : 1/ 30°

A3



HAUTE CORSE  
Commune de ERSA

Sémaphore du Cap-Corse

D C E

Mât sémaphorique  
ETAT FUTUR



Chorus Imm.:  
COSI : 468089

Fichier :  
Numéro d'ordre: 3/3

Date création :  
Date indice :

Indice  
A

MINISTÈRE  
DES ARMÉES  
ET DES ANCIENS  
COMBATTANTS

Liberté  
Égalité  
Fraternité