R + 3

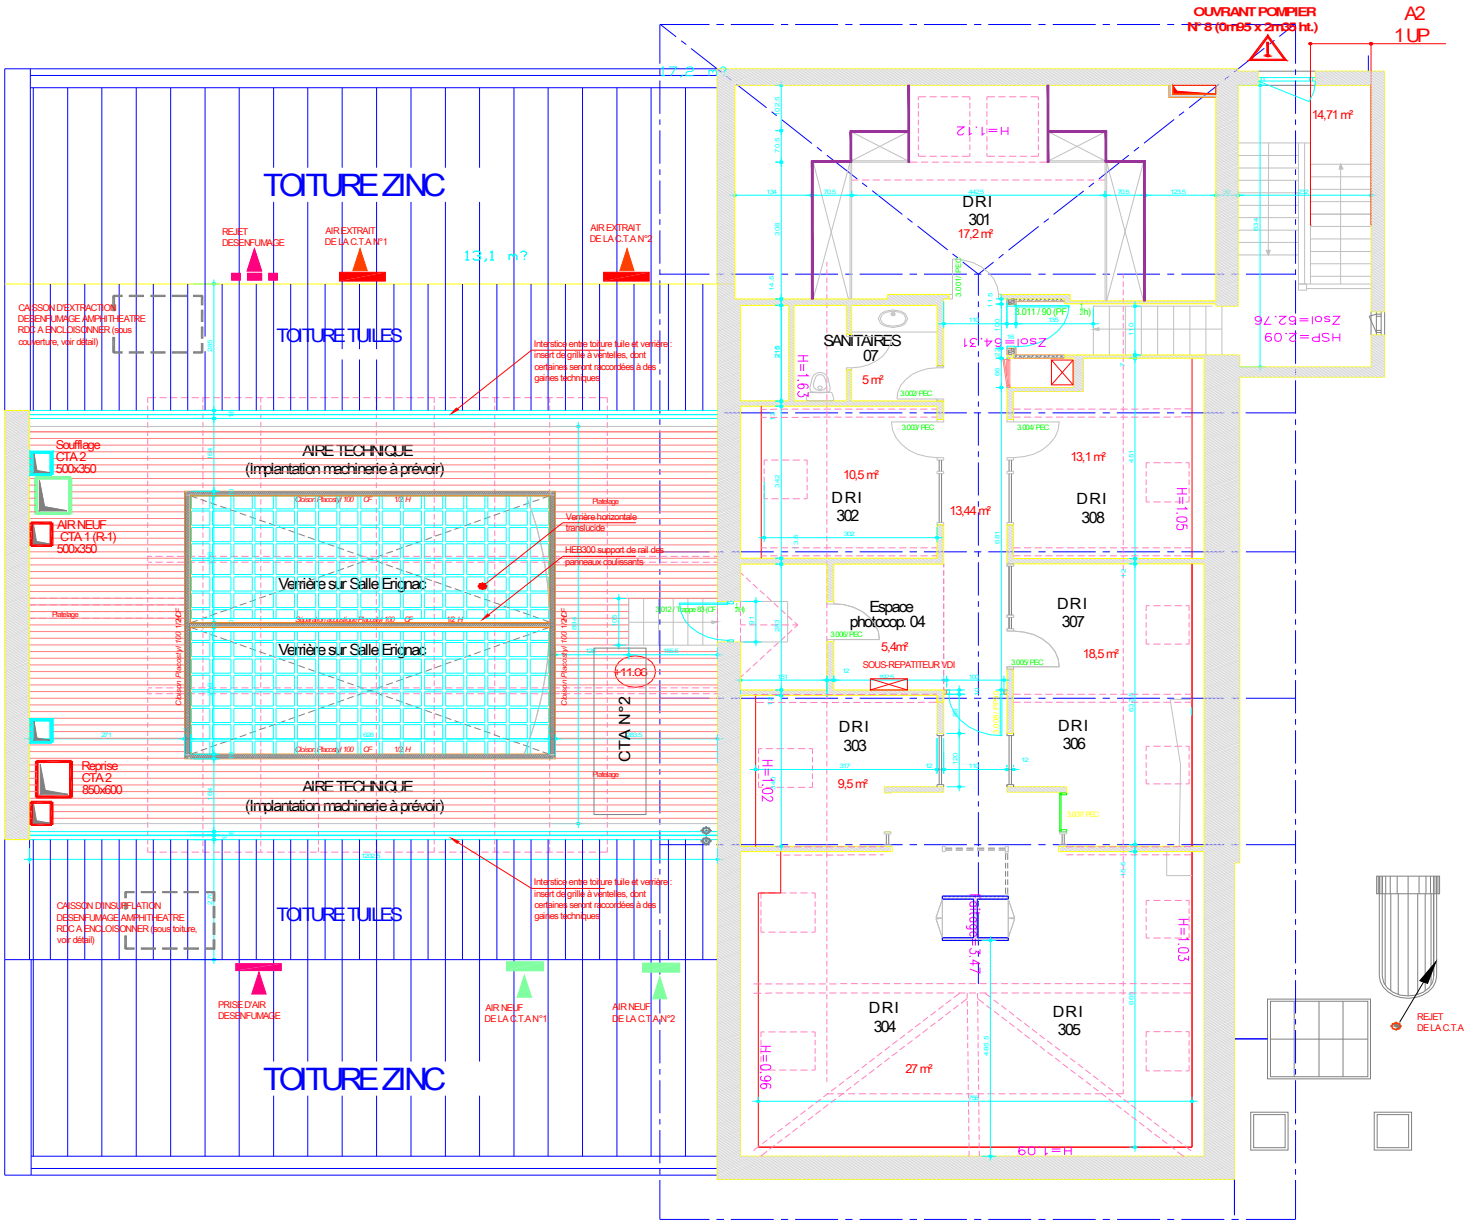
OUVRANT POMPIER
N° 8 (0m95 x 2m35 ht.)
A2
1 UP
14,71 m²
TOITURE ZINC
REJET DESENFUMAGE
AIR EXTRAIT DE LA C.T.A N°1
AIR EXTRAIT DE LA C.T.A N°2
13,1 m²
CAISSON D'EXTRACTION DESENFUMAGE AMPHITHEATRE RDC A ENCLOISONNER (sous couverture, voir détail)
TOITURE TUILES
Interstice entre toiture tuile et verrière: insert de grille à ventelles, dont certaines seront raccordées à des gaines techniques
Soufflage CTA 2 500x350
AIR NEUF CTA 1 (R-1) 500x350
AIRE TECHNIQUE
(Implantation machinerie à prévoir)
Platelage
Verrière horizontale translucide
HEB300 support de rail des panneaux coulissants
Verrière sur Salle Erignac
Verrière sur Salle Erignac
+11.00
CTA N°2
Reprise CTA 2 850x600
AIRE TECHNIQUE
(Implantation machinerie à prévoir)
CAISSON DINSUFFLATION DESENFUMAGE AMPHITHEATRE RDC A ENCLOISONNER (sous toiture, voir détail)
TOITURE TUILES
PRISE D'AIR DESENFUMAGE
AIR NEUF DE LA C.T.A N°1
AIR NEUF DE LA C.T.A N°2
TOITURE ZINC
DRI 301 17,2 m²
SANITAIRES 07 5 m²
DRI 302 10,5 m²
13,44 m²
DRI 308 13,1 m²
Espace photocop. 04 5,4 m²
SOUS-REPATITEUR VDI
DRI 307 18,5 m²
DRI 303 9,5 m²
DRI 306
DRI 304 27 m²
DRI 305
REJET DE LA C.T.A