


EMPRISE TRAVAUX
Plan niveau -1

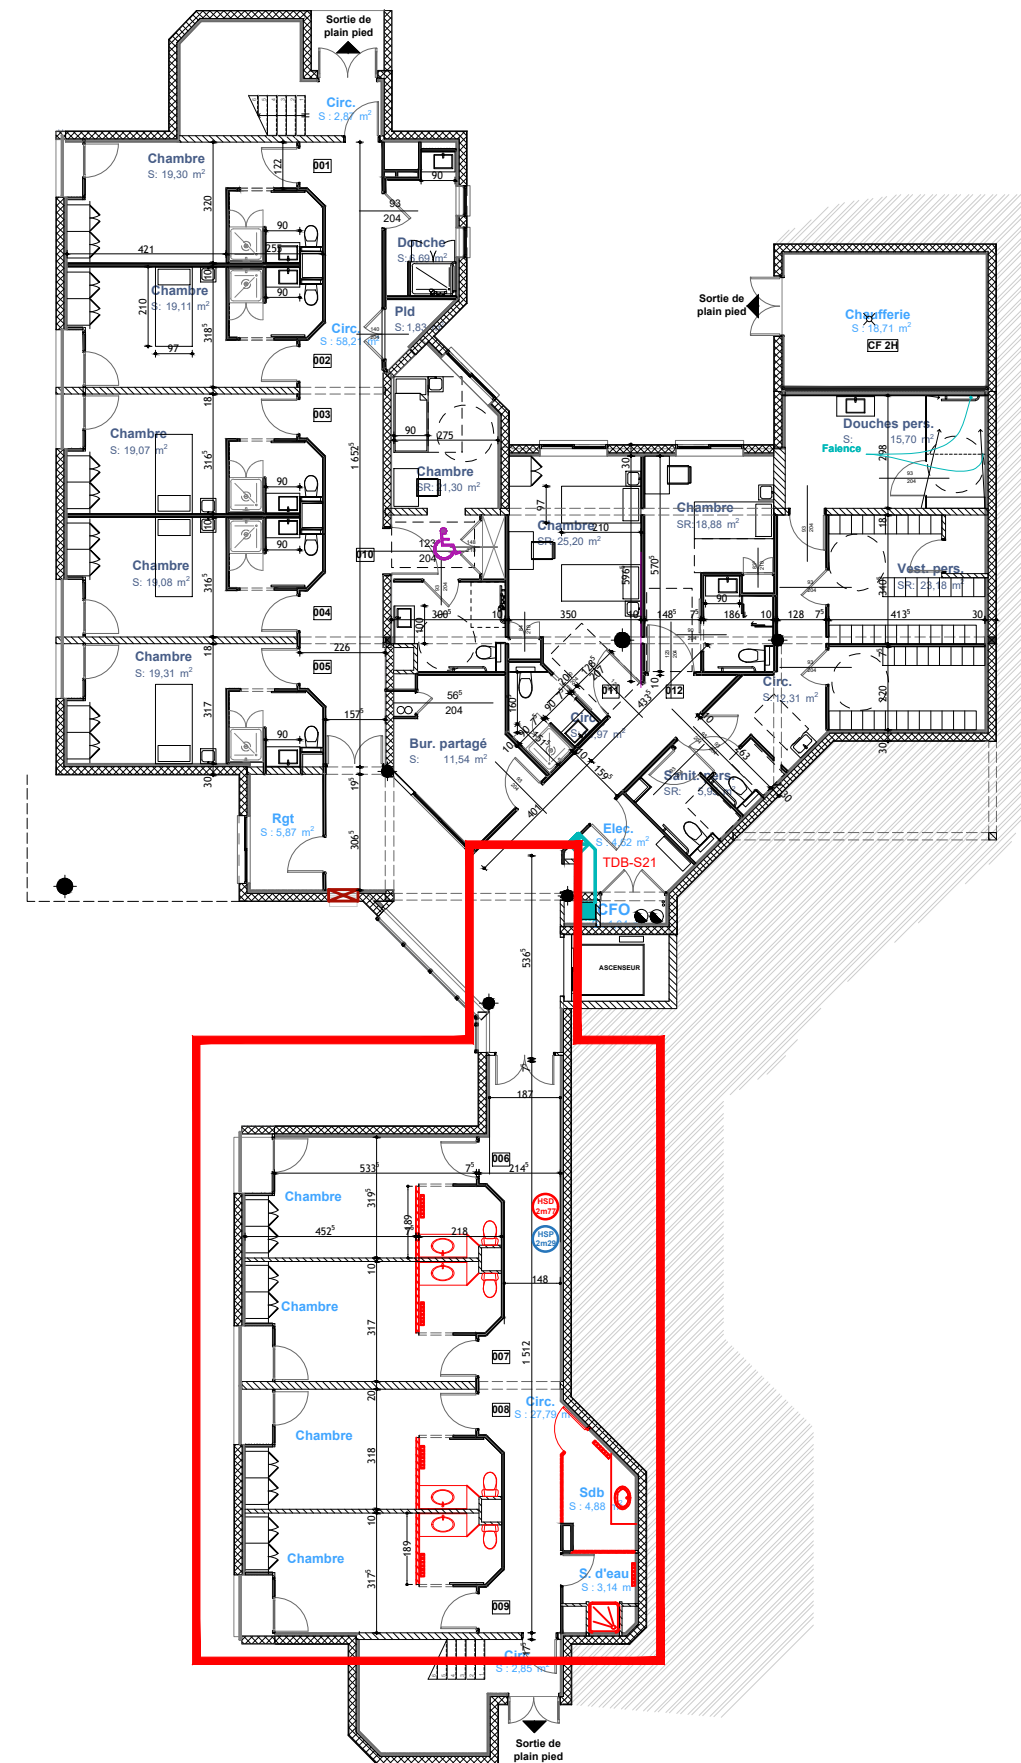

EMPRISE TRAVAUX
Plan niveau -2