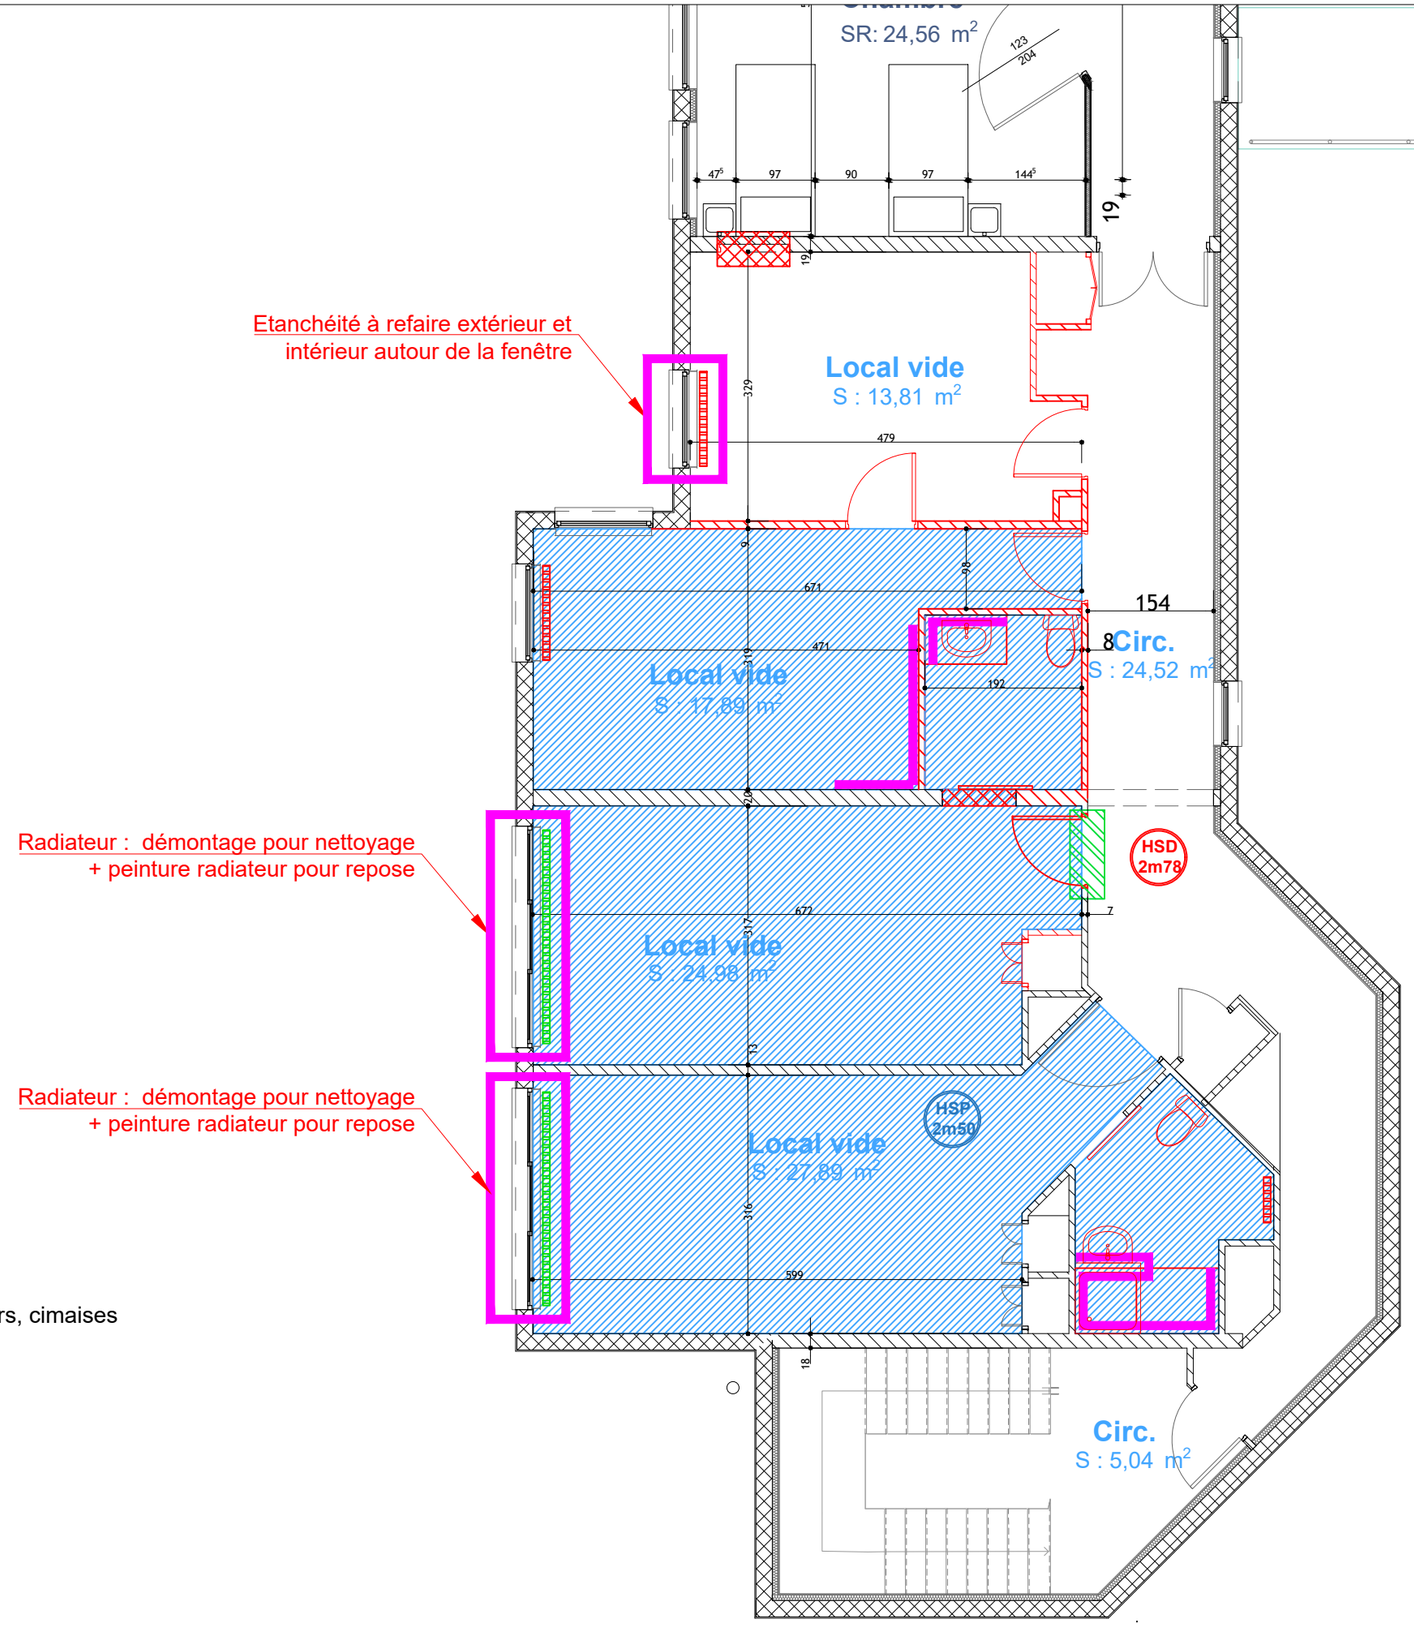

Démolitions cloisons, murs porteurs

Ouverture à créer ou à agrandir

Portes à déposer

Curage : sols, plinthes, faïence, plafonds, mobiliers, cimaises
Dépose des réseaux et terminaux :
plomberie/ventilation, électricité

Dépose : sol + colle

Dépose faïence

Radiateur à conserver pour repose

Radiateur à déposer

GHT Groupement Hospitalier de Territoire — CHRU Hôpitaux de Tours

Centre Hospitalier Louis Sevestre

ETAT EXISTANT

Réf : CHLS-Plan R1-R2_EA.dwg

BATIMENT B
PLAN NIVEAU 01 - DEMOLITION / CURAGE

le 01/12/2025

MAJ.

ech. 1/75

DEM 05