

CLOISONS

Doublage placostil 120 : ossature rails + 1Ba13 + laine de verre - façade


Doublage placostil 1 peau + 1 rail

Cloison 98/62 - CF1H sur circulation toute hauteur sous dalle

Cloison 72/48 hydrofuge pour locaux humides toute hauteur

Gaine technique sanitaire - 2 BA13 + plaque acrovyn

Protection murale DECOCHOC

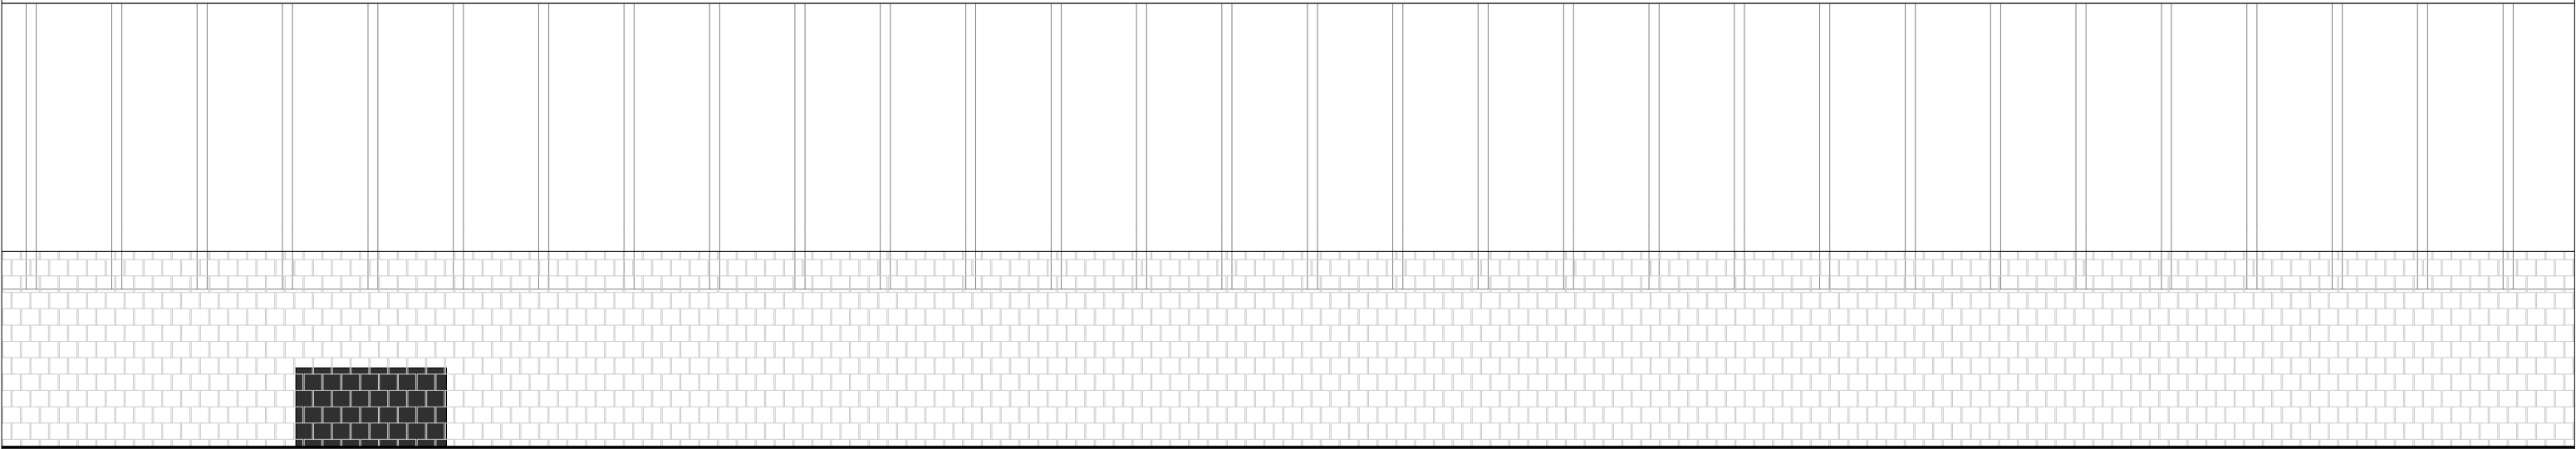

atelage  
protections

Trappe accès  
existante

Création d'un local CF1H  
et ventilé

Volet Désenfumage  
7200m3/h

Réservation (cm)90x60ht  
PLANCHER Lot GO

CF1/2H + FP  
PP 93x204 cm

Cloisons+plafond CF1H  
Lot CLOISONS/PLAFONDS

Création du Chevêtre (cm)120x80ht int  
Dépose toiture  
Lot Toiture/Charpente

Portes CF1/2H  
Lot MINT

CF1/2H + FP  
PP 93x204 cm

Plancher bois CF 1H  
y compris sous cloisons CF 1H  
Lot MINT

Caisson  
d'extraction

Rejet sur le dessus vers  
sortie toiture

Gaine PROMAT  
Lot CLOISONS/PLAFONDS

<div><div>GHT</div><div>CHRU</div><div>CENTRE HOSPITALIER LOUIS SEVESTRE</div></div>	PROJET	BATIMENT A PLAN NIVEAU COMBLES	le 01/12/2025	ech. 1/50	ARC 04
	Réf : CHLS-Plan R1&2_PR.dwg		MAJ.		