COUPE AA

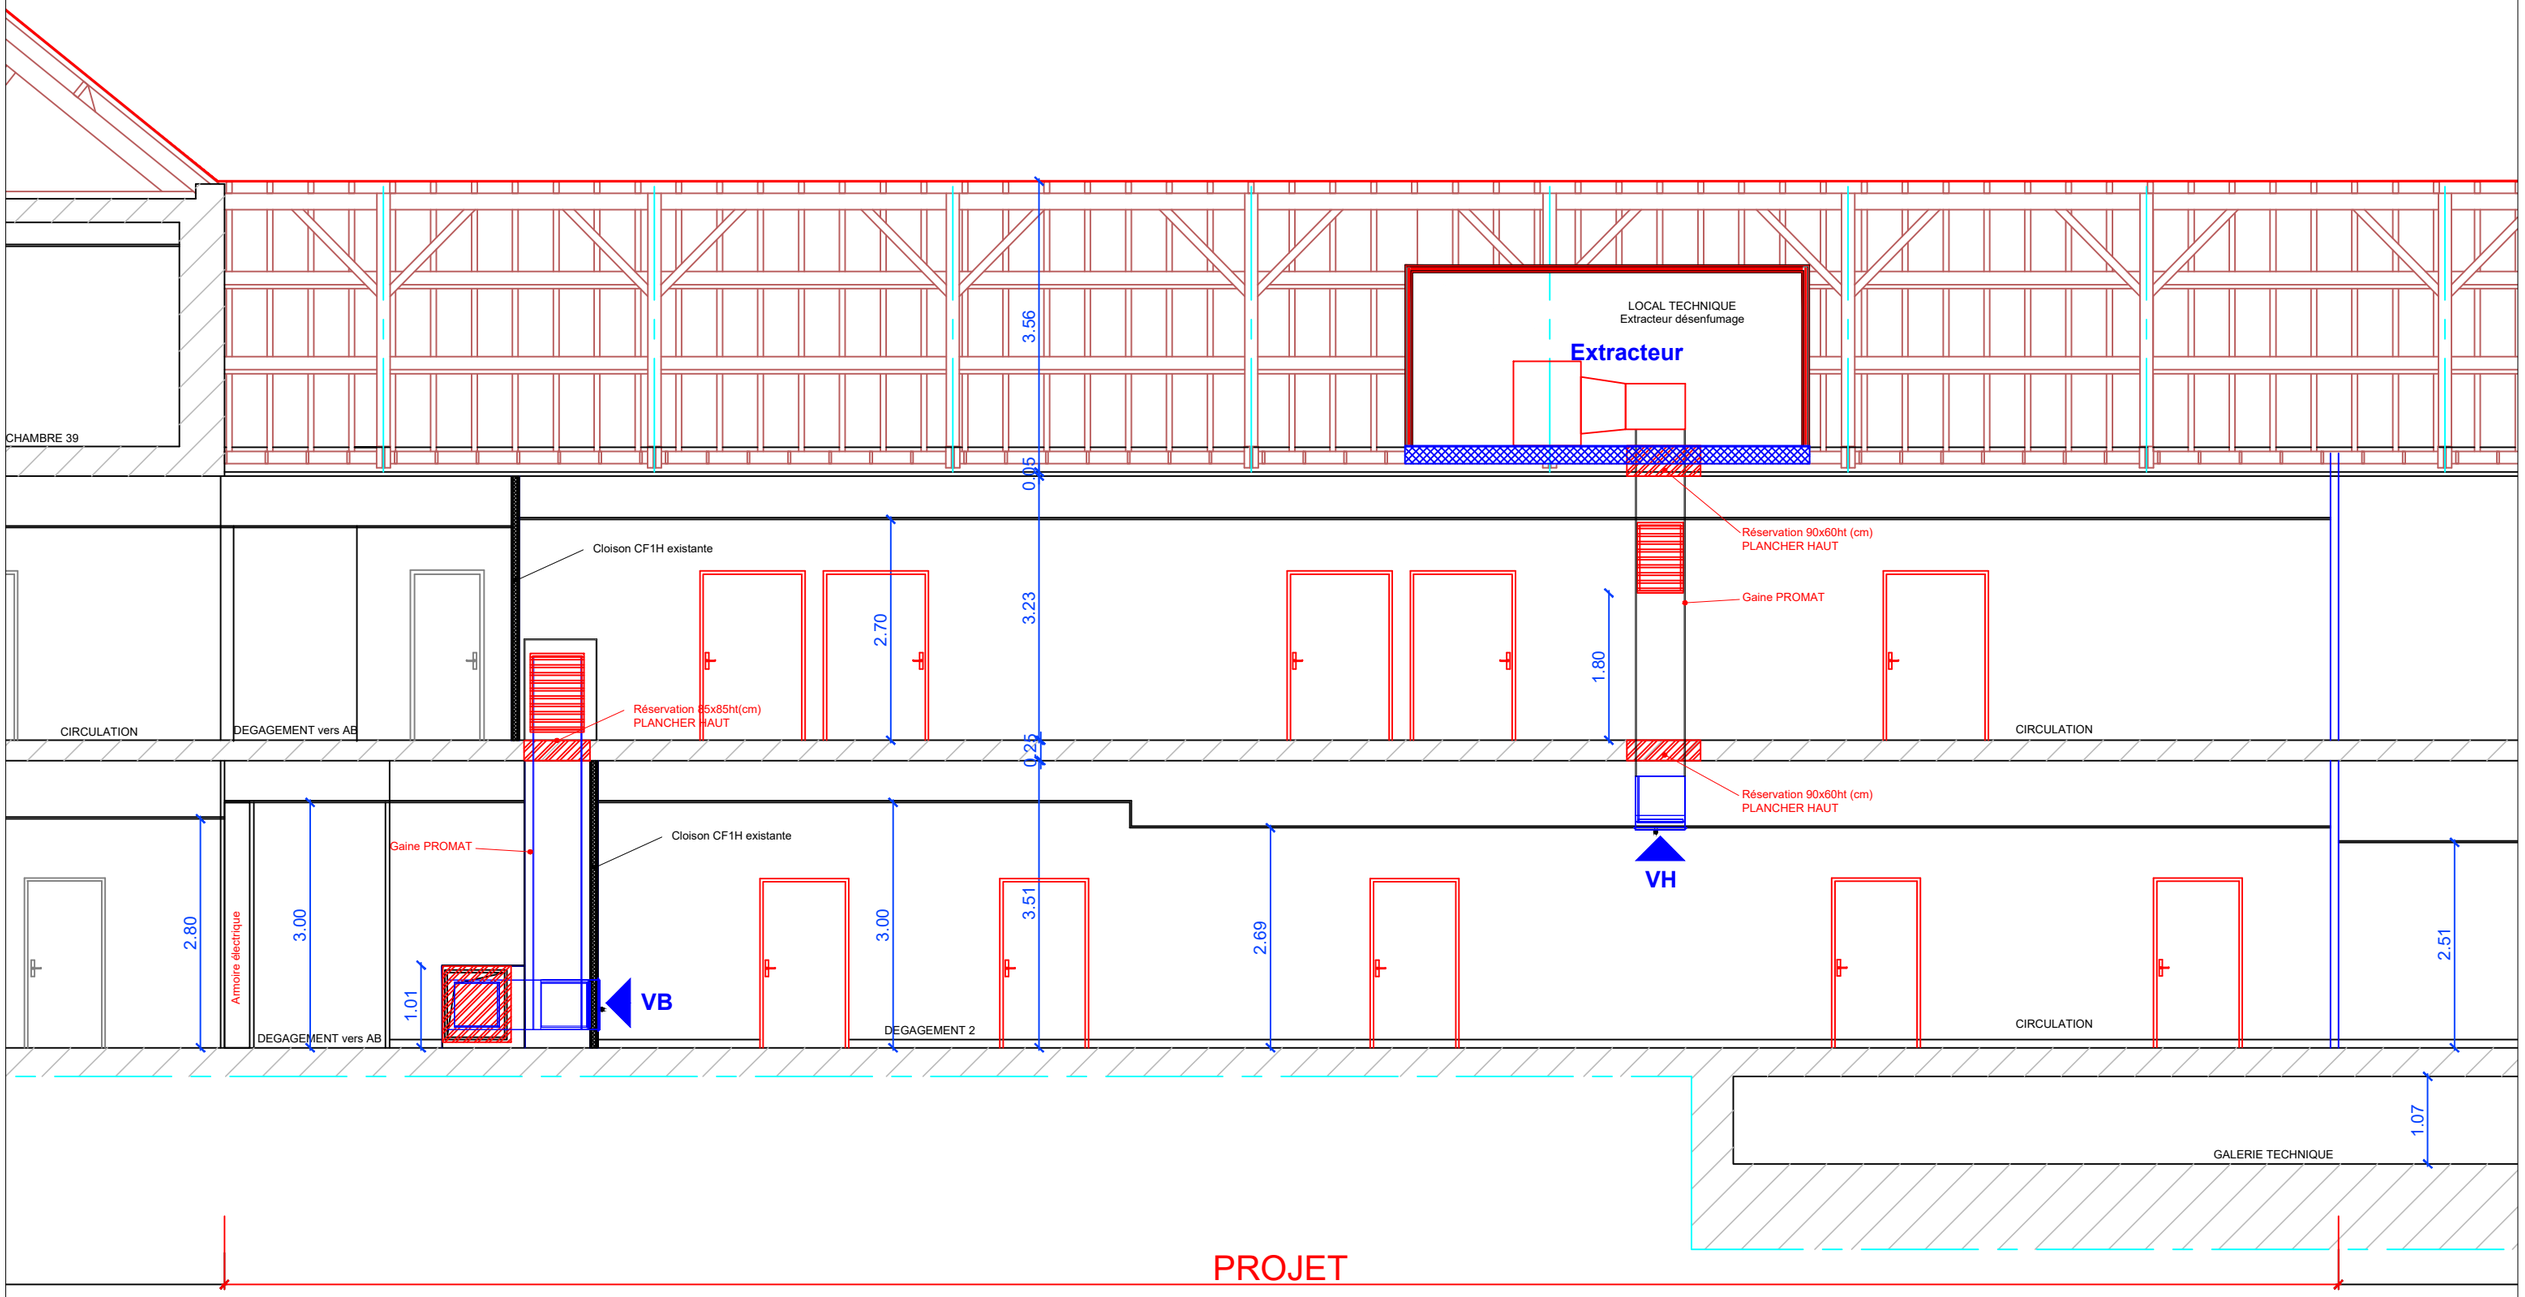

GHT / CHRU Hôpitaux de Tours	Centre Hospitalier Louis Sevestre	ETAT EXISTANT Réf : CHLS-Coupes.dwg	COUPE LONGITUDINALE BATIMENT A	le 01/12/2025 MAJ.	ech. 1/75	ARC09-1