COUPE BB

2e ETAGE __ +7.35 __ __ __

1er ETAGE __ +3.76 __ __

REZ DE CHAUSSEE __ ±0.00 __ __

__ -1.20 __ __

SOUS-SOL __ __ -2.22 __

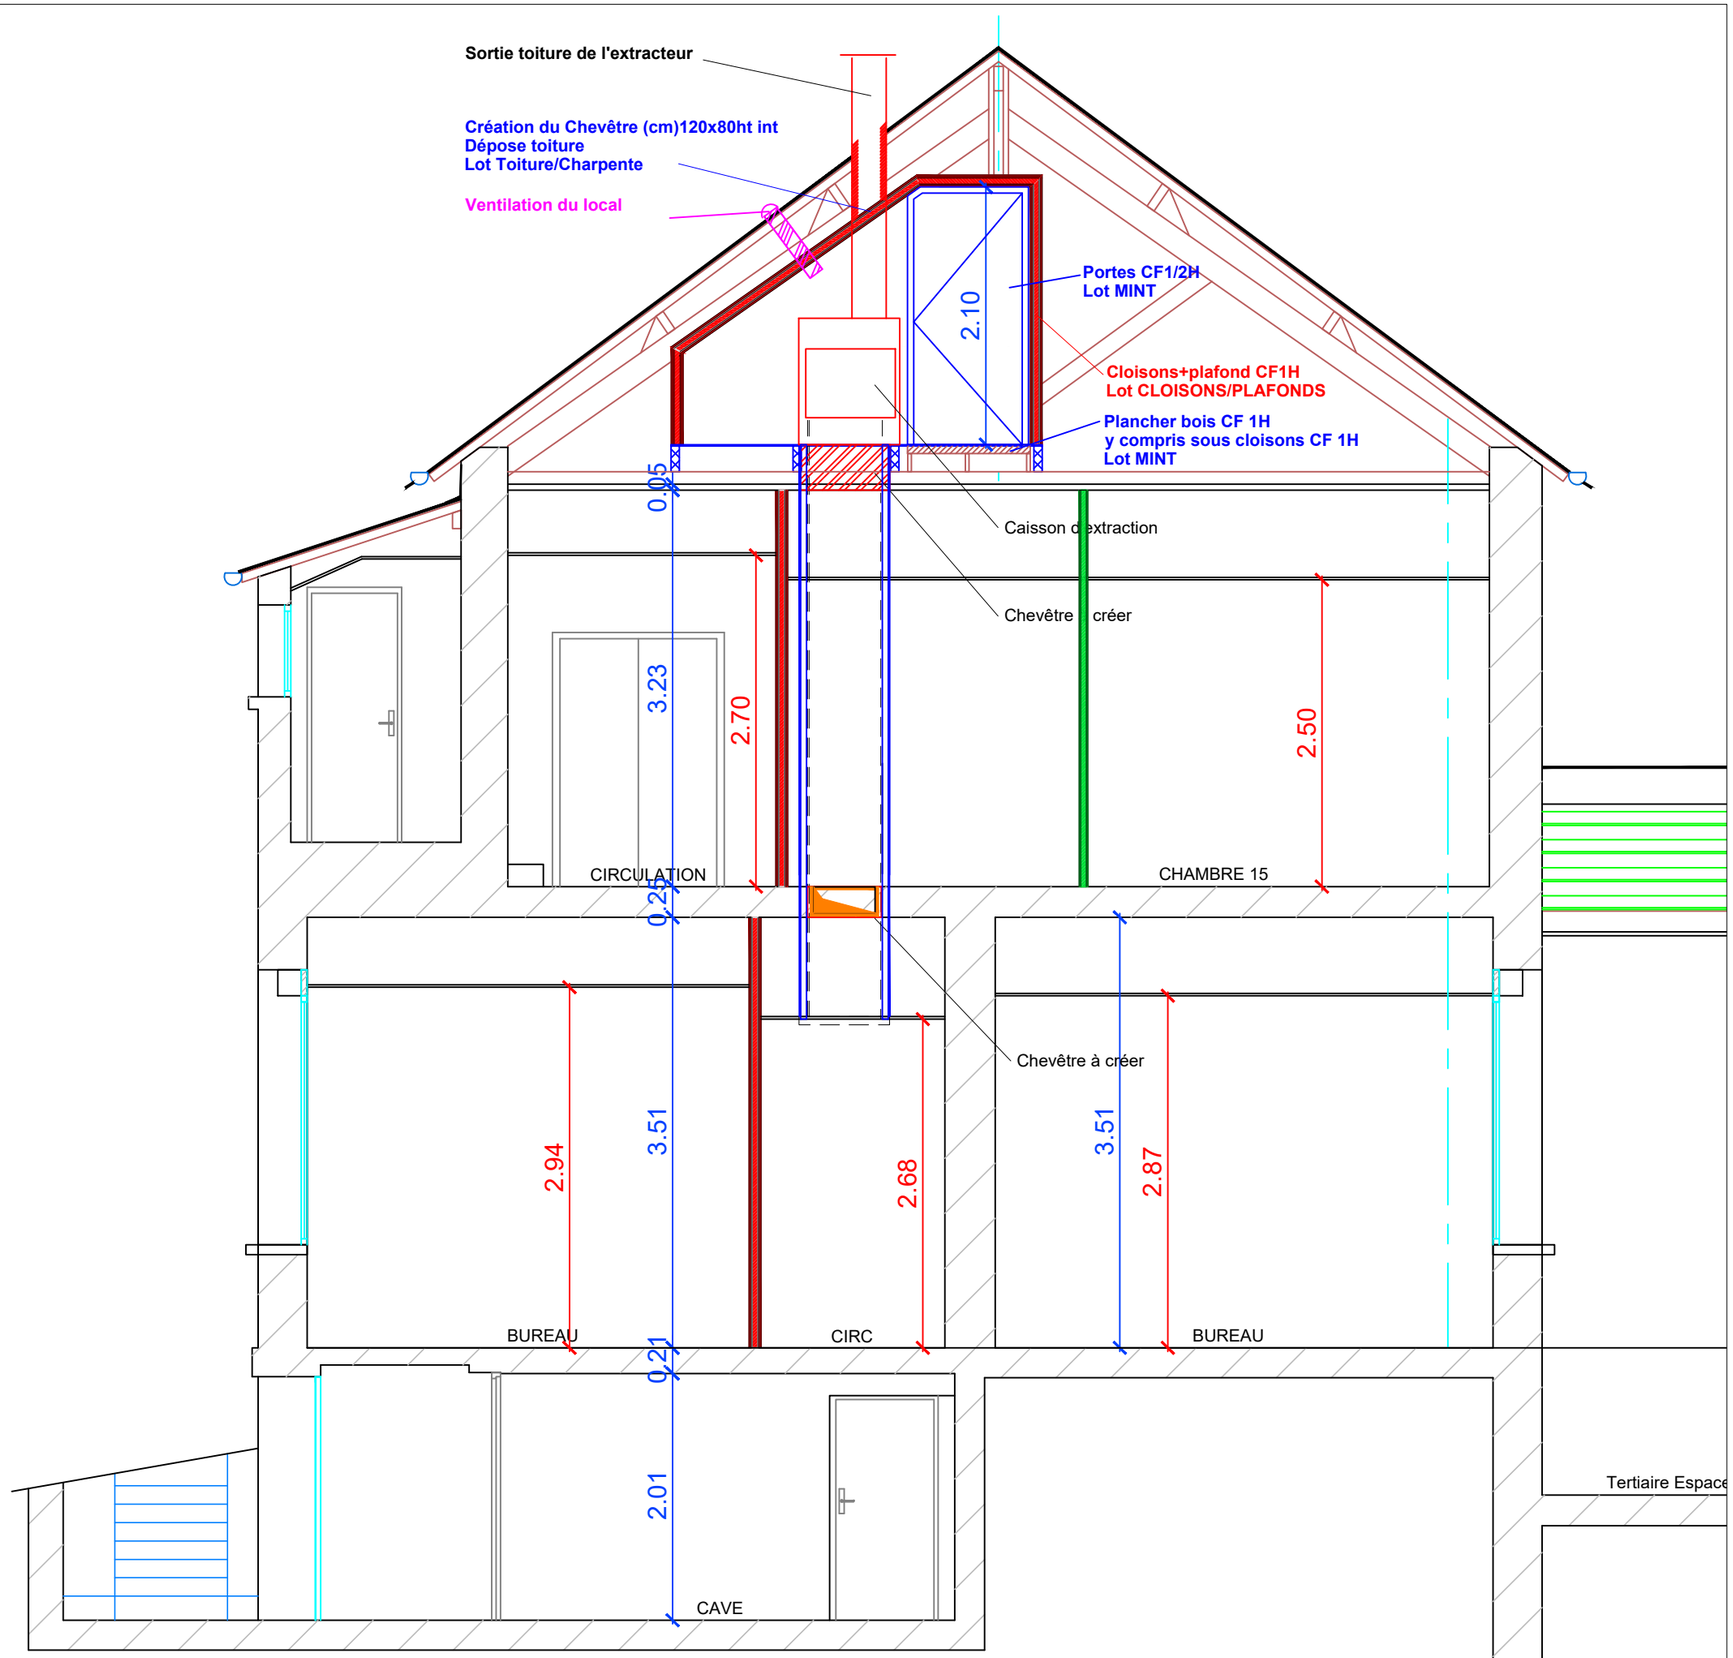

GHT / CHRU Hôpitaux de Tours	Centre Hospitalier Louis Sevestre	ETAT EXISTANT Réf : CHLS-Coupes.dwg	COUPE TRANSVERSALE BATIMENT A	le 01/12/2025 Ind A du 23/01/2026	ech. 1/50	ARC09-2