


niveau -1

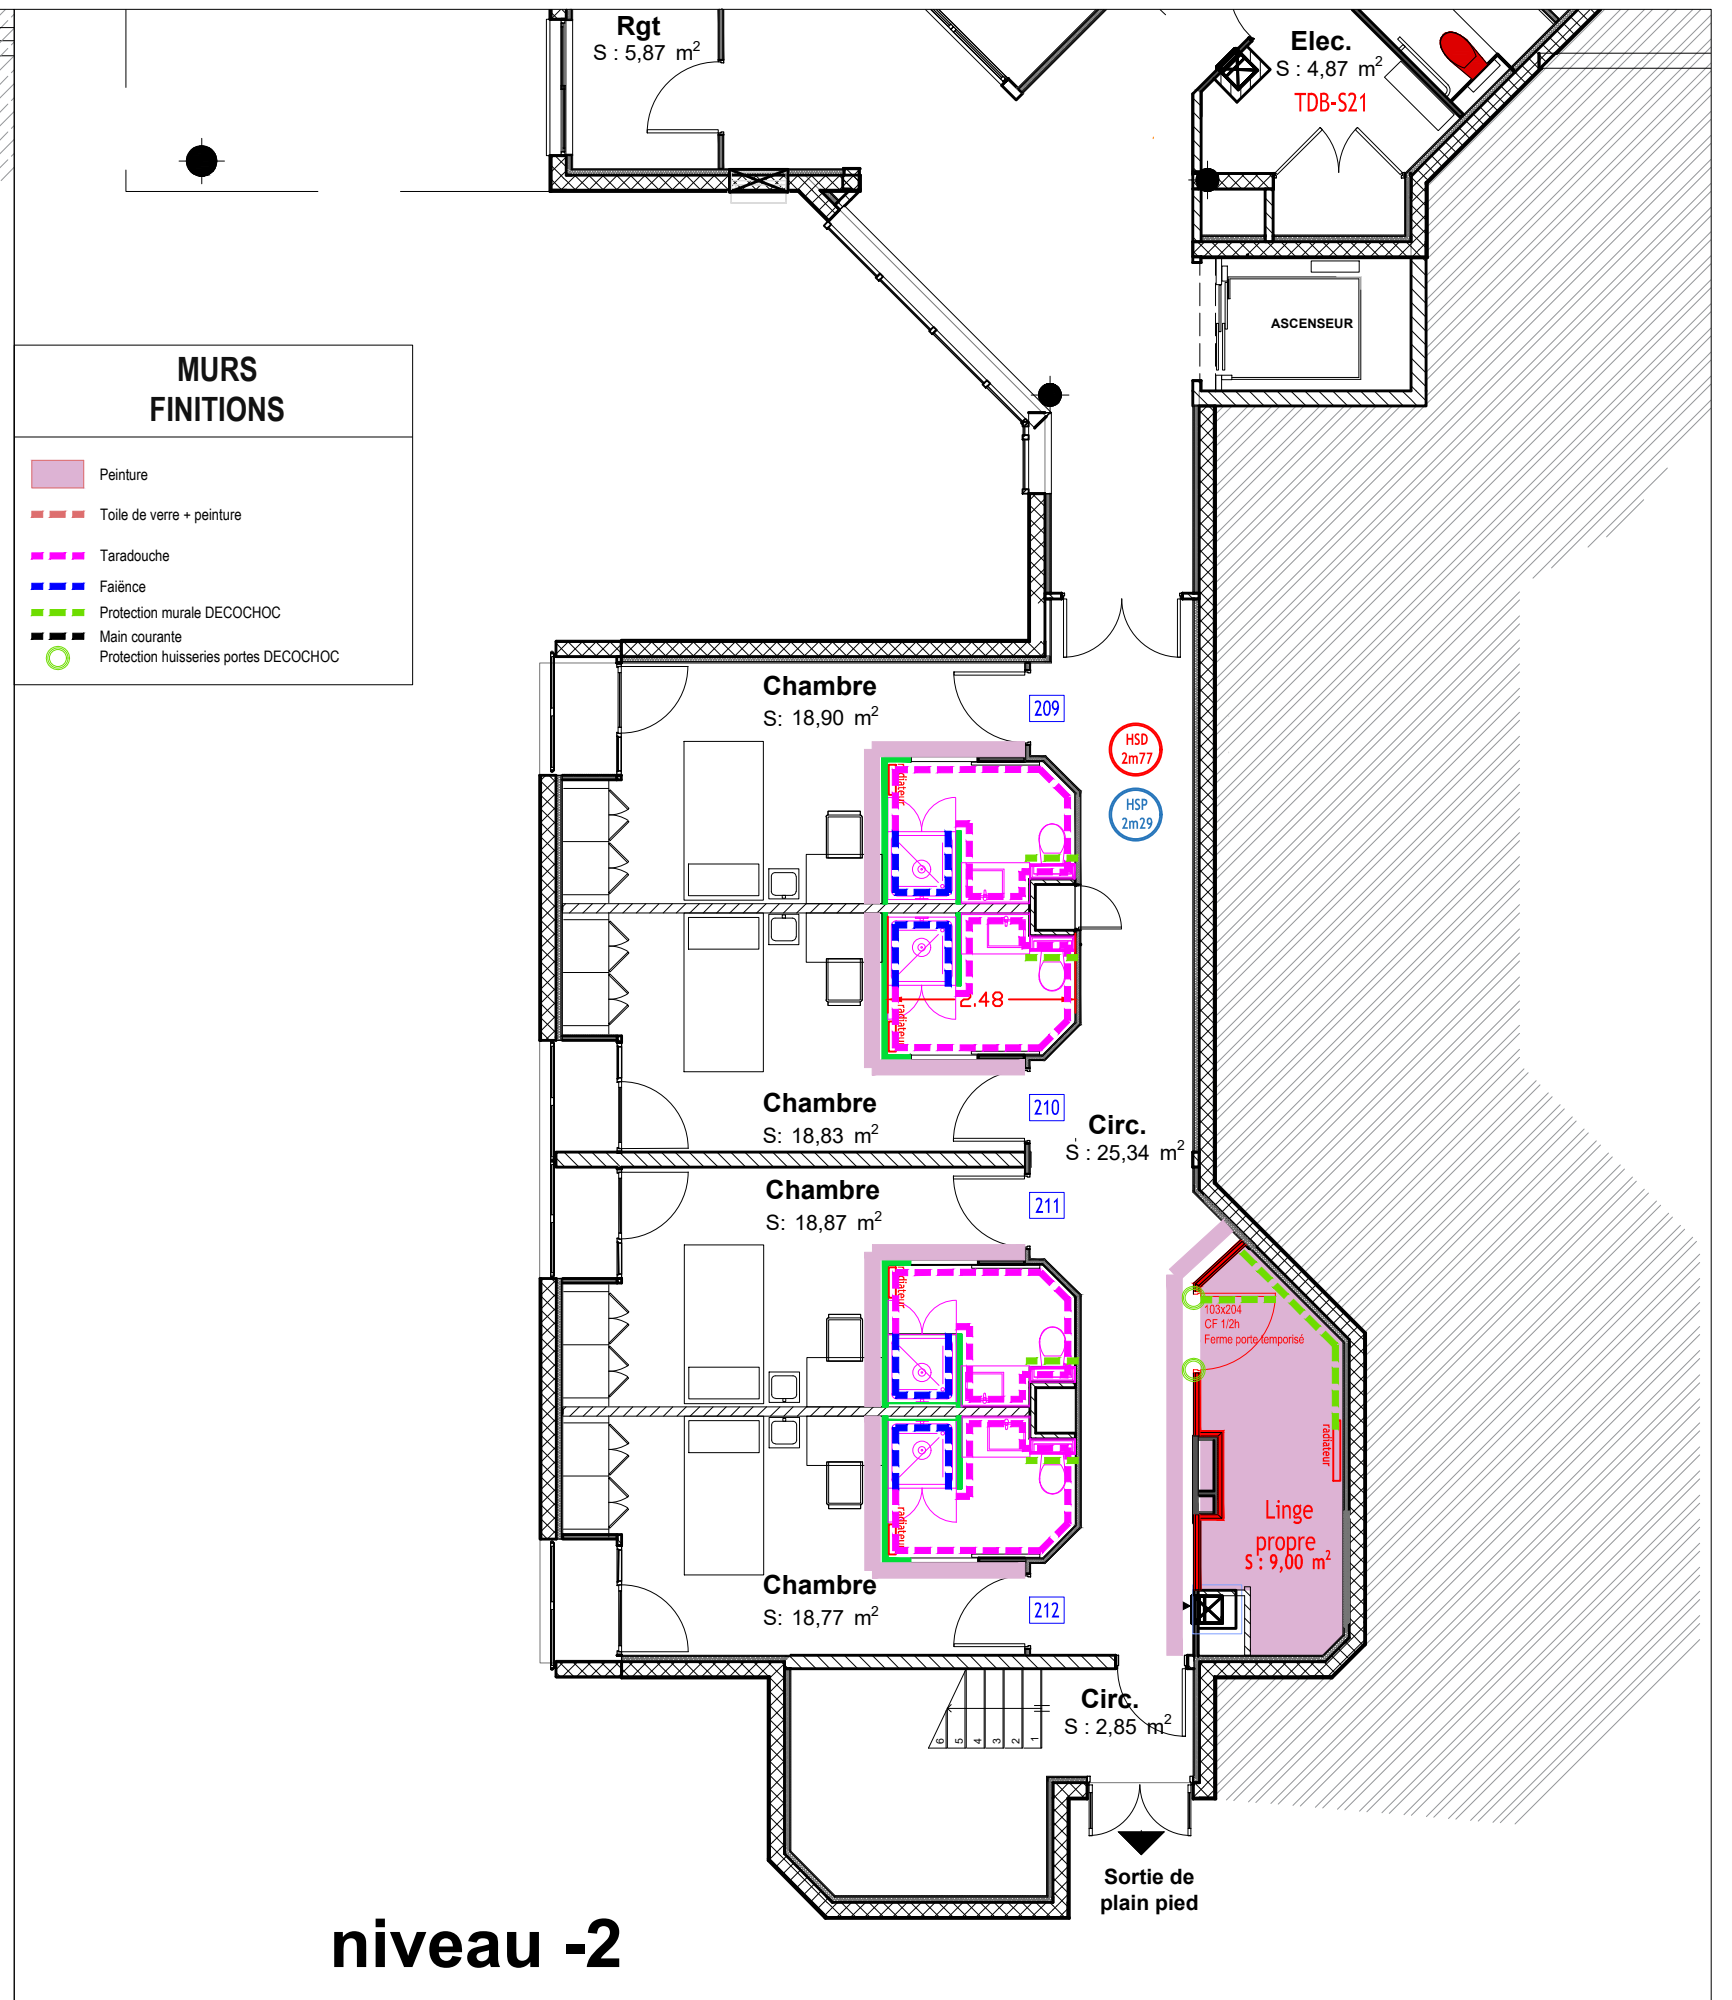

niveau -2

MURS FINITIONS	
	Peinture
	Toile de verre + peinture
	Taradouche
	Faïence
	Protection murale DECOCHOC
	Main courante
	Protection huisseries portes DECOCHOC