


**Depuis TDB-S11 : chambres**  
-éclairages  
-Prises de Courants  
**Depuis SR2 : chambres**  
-prises réseaux

**Depuis TDB-S11 :**  
**Chambres + circulation**  
câblages existants

**ELECTRICITE**  
**VOIR CHAMBRE TYPE ELE 04**

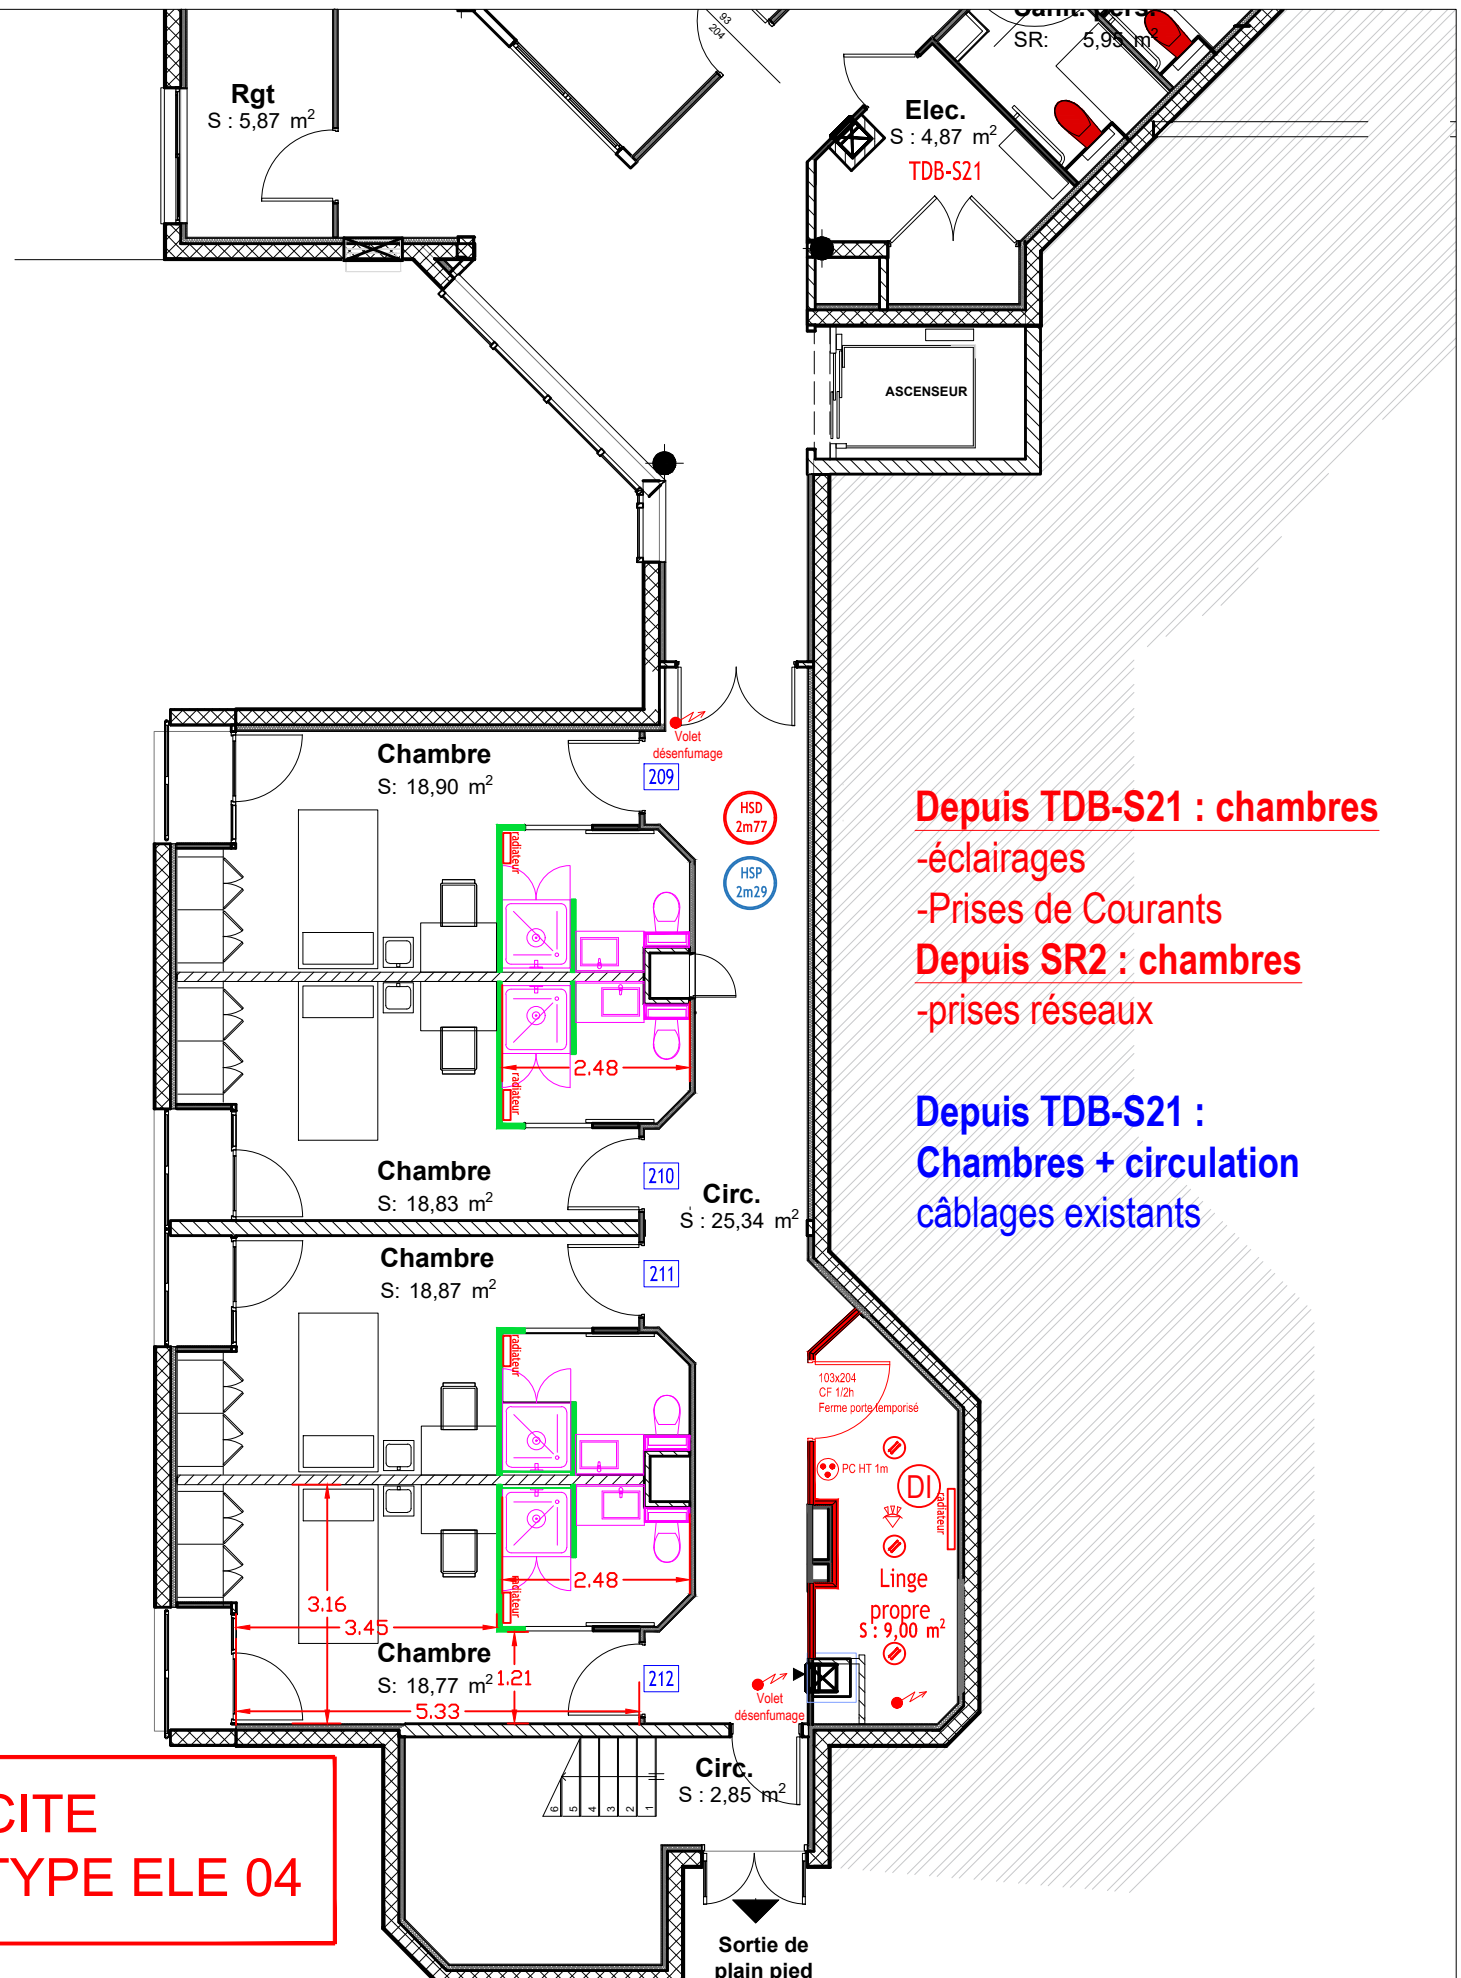

**Depuis TDB-S21 : chambres**  
-éclairages  
-Prises de Courants  
**Depuis SR2 : chambres**  
-prises réseaux

**Depuis TDB-S21 :**  
**Chambres + circulation**  
câblages existants

**niveau -1**

**niveau -2**