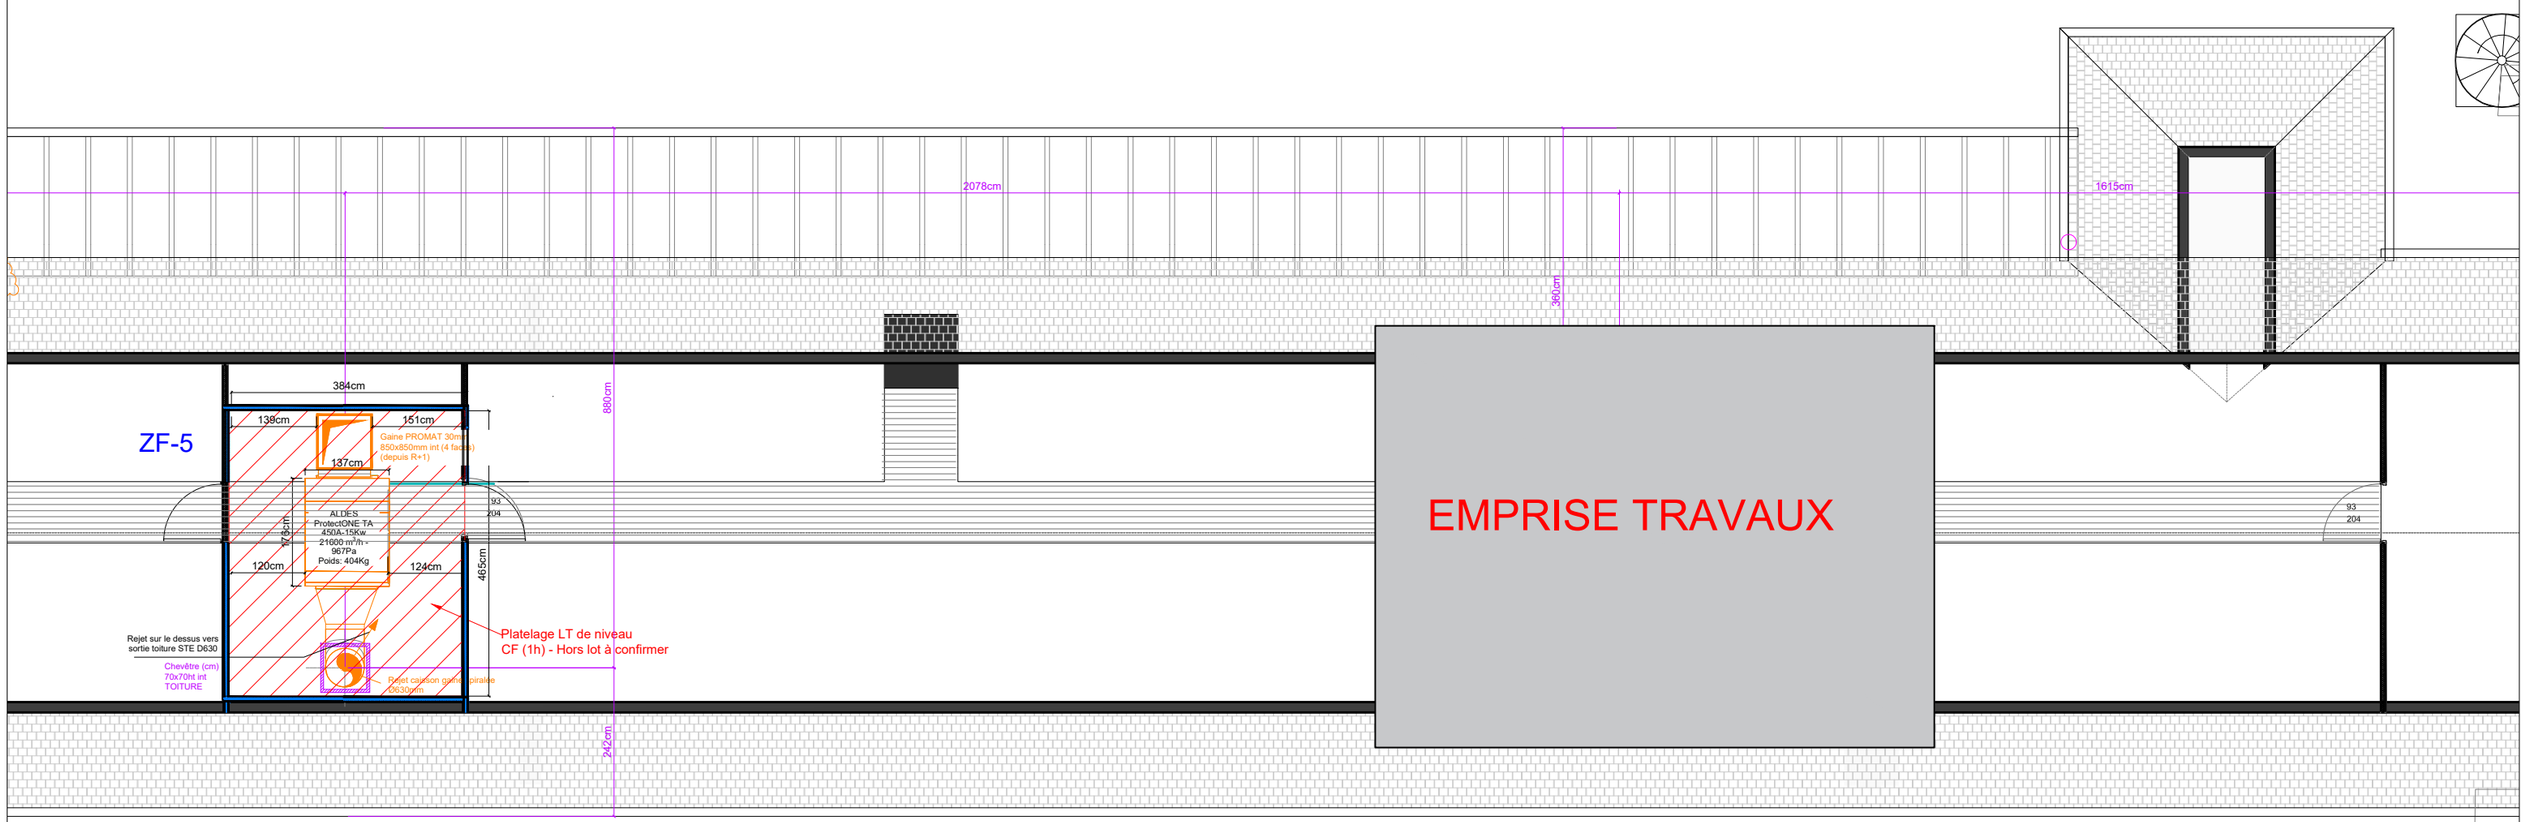

CENTRE HOSPITALIER LOUIS SEVESTRE	DOE LOT PLOMBERIE ETAT ACTUEL	BATIMENT A PLAN NIVEAU COMBLES	le 01/12/2025 MAJ.	ech. 1/100	DOE 03