



UGECAM CENTRE


MAITRISE D' OEUVRE

ARCHITECTE



49, rue François Chénieux
87000 LIMOGES
Téléphone: 05 55 10 95 44
Email: contact@tekte.com

BET FLUIDES

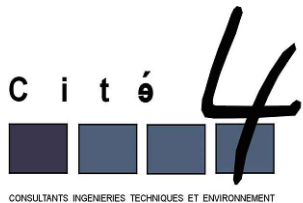

2, rue Thomas Edison
87220 FEYTIAT
tél : 05 55 31 85 25
contact@cite4.fr

ECONOMISTE/OPC



4, Bd Louis BLANC
87000 LIMOGES
tél : 06 34 14 76 70
peyrinaud@artenia.pro

Réhabilitation du pavillon
du siège de l'UGECAM ALPC
8, route de Limoges
87430 VERNEUIL SUR VIENNE

Lot ELECTRICITE
Courants Forts et Faibles
Plans d'implantations

PHASE

ECHELLE

DATE

NUMERO

DCE

1/50ème

01-2026

EL01

MODIFICATIONS

LEGENDE EXTERIEURS


- 2TPCB110
-
- Réseau Courants Faibles TPC Verts aiguillés
- 1TPC090
- Réseaux Electricité Fourreaux TPC Rouges aiguillés
- 60x60
- Regard de tirage 60x60x60 Sans fond
-
- Chambre L1T

LEGENDE C_FORTS & C_FAIBLES

- Armoire électrique
- Arrêt d'Urgence Electrique réseau Normal
- Arrêt d'Urgence Electrique Réseau Ondulé
- Colonne de distribution à vérin
- Goulotte PVC 2 compartiments
- Boîtier de distribution de zone C.Forts (Norm. et Ond.)
- Alimentation spécifique
- Alimentation spécifique sur réseau ondulé
- Prise de courant 2P+T 10/16A - Encastrée
- Prise de courant 2P+T 10/16A - Etanche
- Prise de courant 2P+T 10/16A - Circuit spécialisé
- Sortie de câble - Circuit spécialisé
- PT1 - Poste de travail composé de : 1 PC 2P+T 16A Ondulée + 1 RJ45
- PT2 - Poste de travail composé de : 2 PC 2P+T 16A + 3 PC 2P+T 16A Ondulées + 2 RJ45
- Nourrice poste de travail composée de : 2 PC 2P+T 16A + 3 PC 3P+T 16A Ondulées + 2 RJ45
- Appareillages modulaire 45x45
- Sous Répartiteur VDI - Coffret 15U 600x615
- Boîtier de distribution de zone RJ45
- Prise RJ45 catégorie 6A
- Prise RJ45 catégorie 6A dans boîtier Plexo étanche
- Point d'accès en attente pour borne WIFI
- Point d'accès en attente pour borne IP DECT
- Déclencheur Manuel
- Diffuseur Sonore et Flash
- Diffuseur Lumineux
- Equipement d'Alarme de Type 4
- Béquille électronique - Contrôle d'Accès
- BP Sonnette
- Carillon
- Centrale Contrôle Accès - Anti-intrusion
- Sirène extérieure Anti-intrusion
- Sirène intérieure Anti-intrusion
- Contact de porte Anti-intrusion
- Détecteur bi-technologie (IR+ HF) Anti-intrusion
- Clavier cmde manuelle Anti-intrusion

LEGENDE ECLAIRAGES


- Luminaire type A
- Luminaire type B
- Luminaire type C
- Luminaire type D
- Luminaire type E
- Luminaire type EXT1
- Inter Simple Allumage Plexo et encastré
- Inter Va et Vient Plexo et encastré
- Inter Double Allumage Plexo et encastré
- Bouton Poussoir Plexo et encastré
- Détecteur de présence 360° avec sortie gradation DALI
- Détecteur de présence 360°
- Bloc de balisage évacuation
- Bloc de balisage évacuation étanche
- Bloc portatif BAPI
- Panneau rayonnant

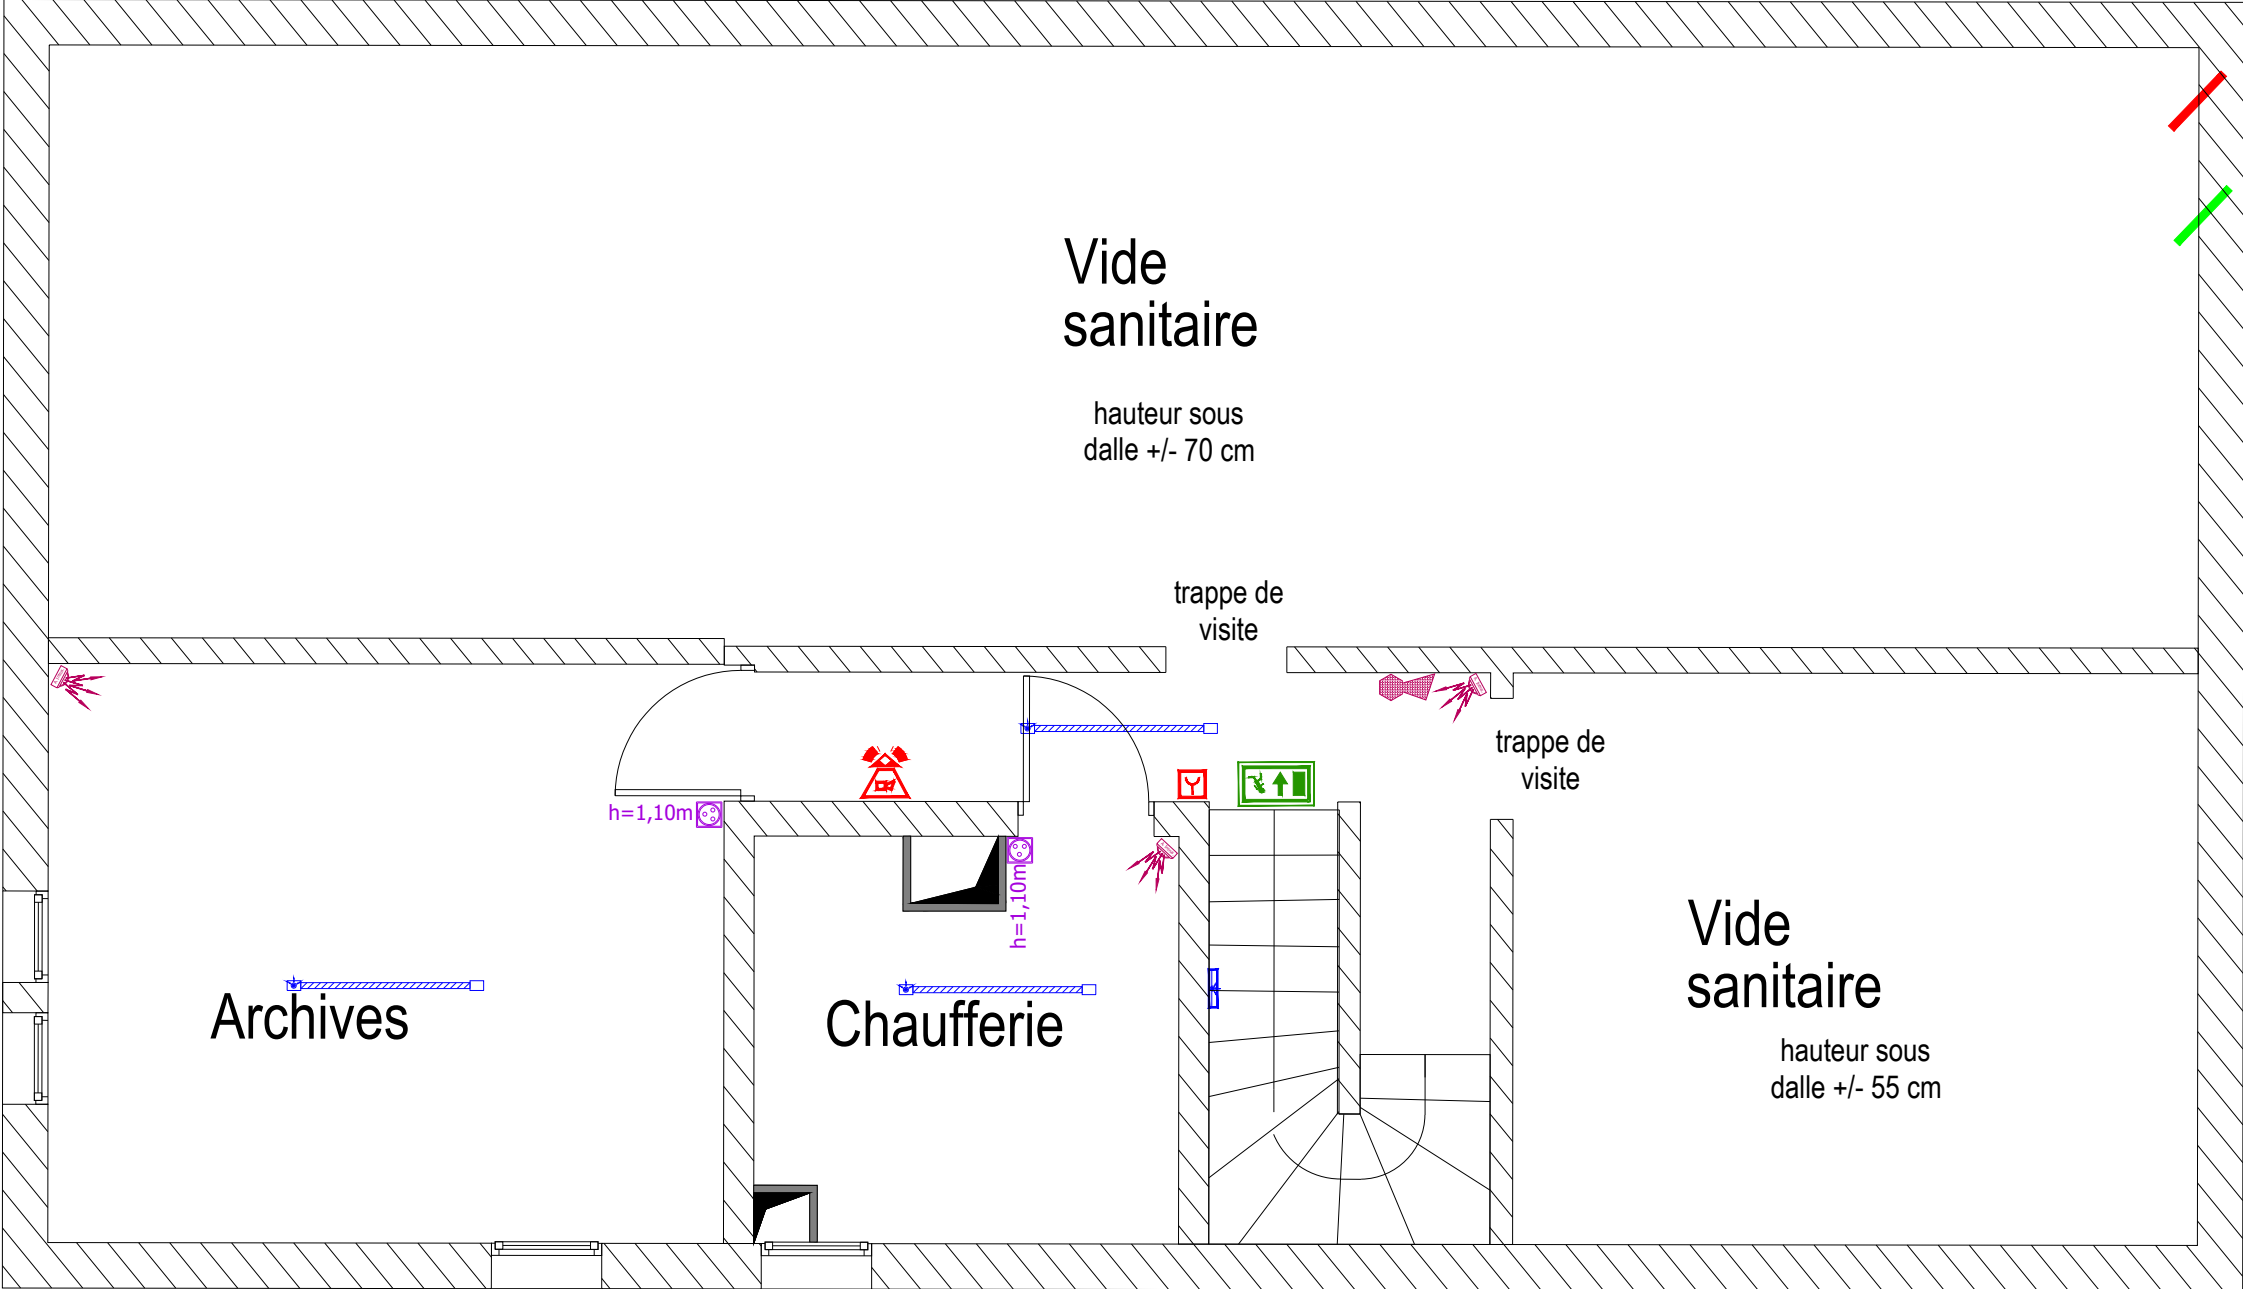

Fourreau existant
adduction ELEC d
Bâtiment principal
TGBT - Câble 5G

Fourreau existant
depuis VS Bâtiment
Rocade FO 6 brins
entre RG et SR-P

<div>CITE 4</div> <div>2 rue Thomas Edison</div> <div>87 220 FEYTIAT</div> <div>Tel : 05 55 31 85 25</div>	R��habilitation du Pavillon du si��ge de l'UGECAM ALPC		UGECAM CENTRE
	Novembre 2025 - PHASE PRO	SOUS SOL	
	Echelle du dessin : 1/50	Projet	
	Unit�� du dessin : mm		

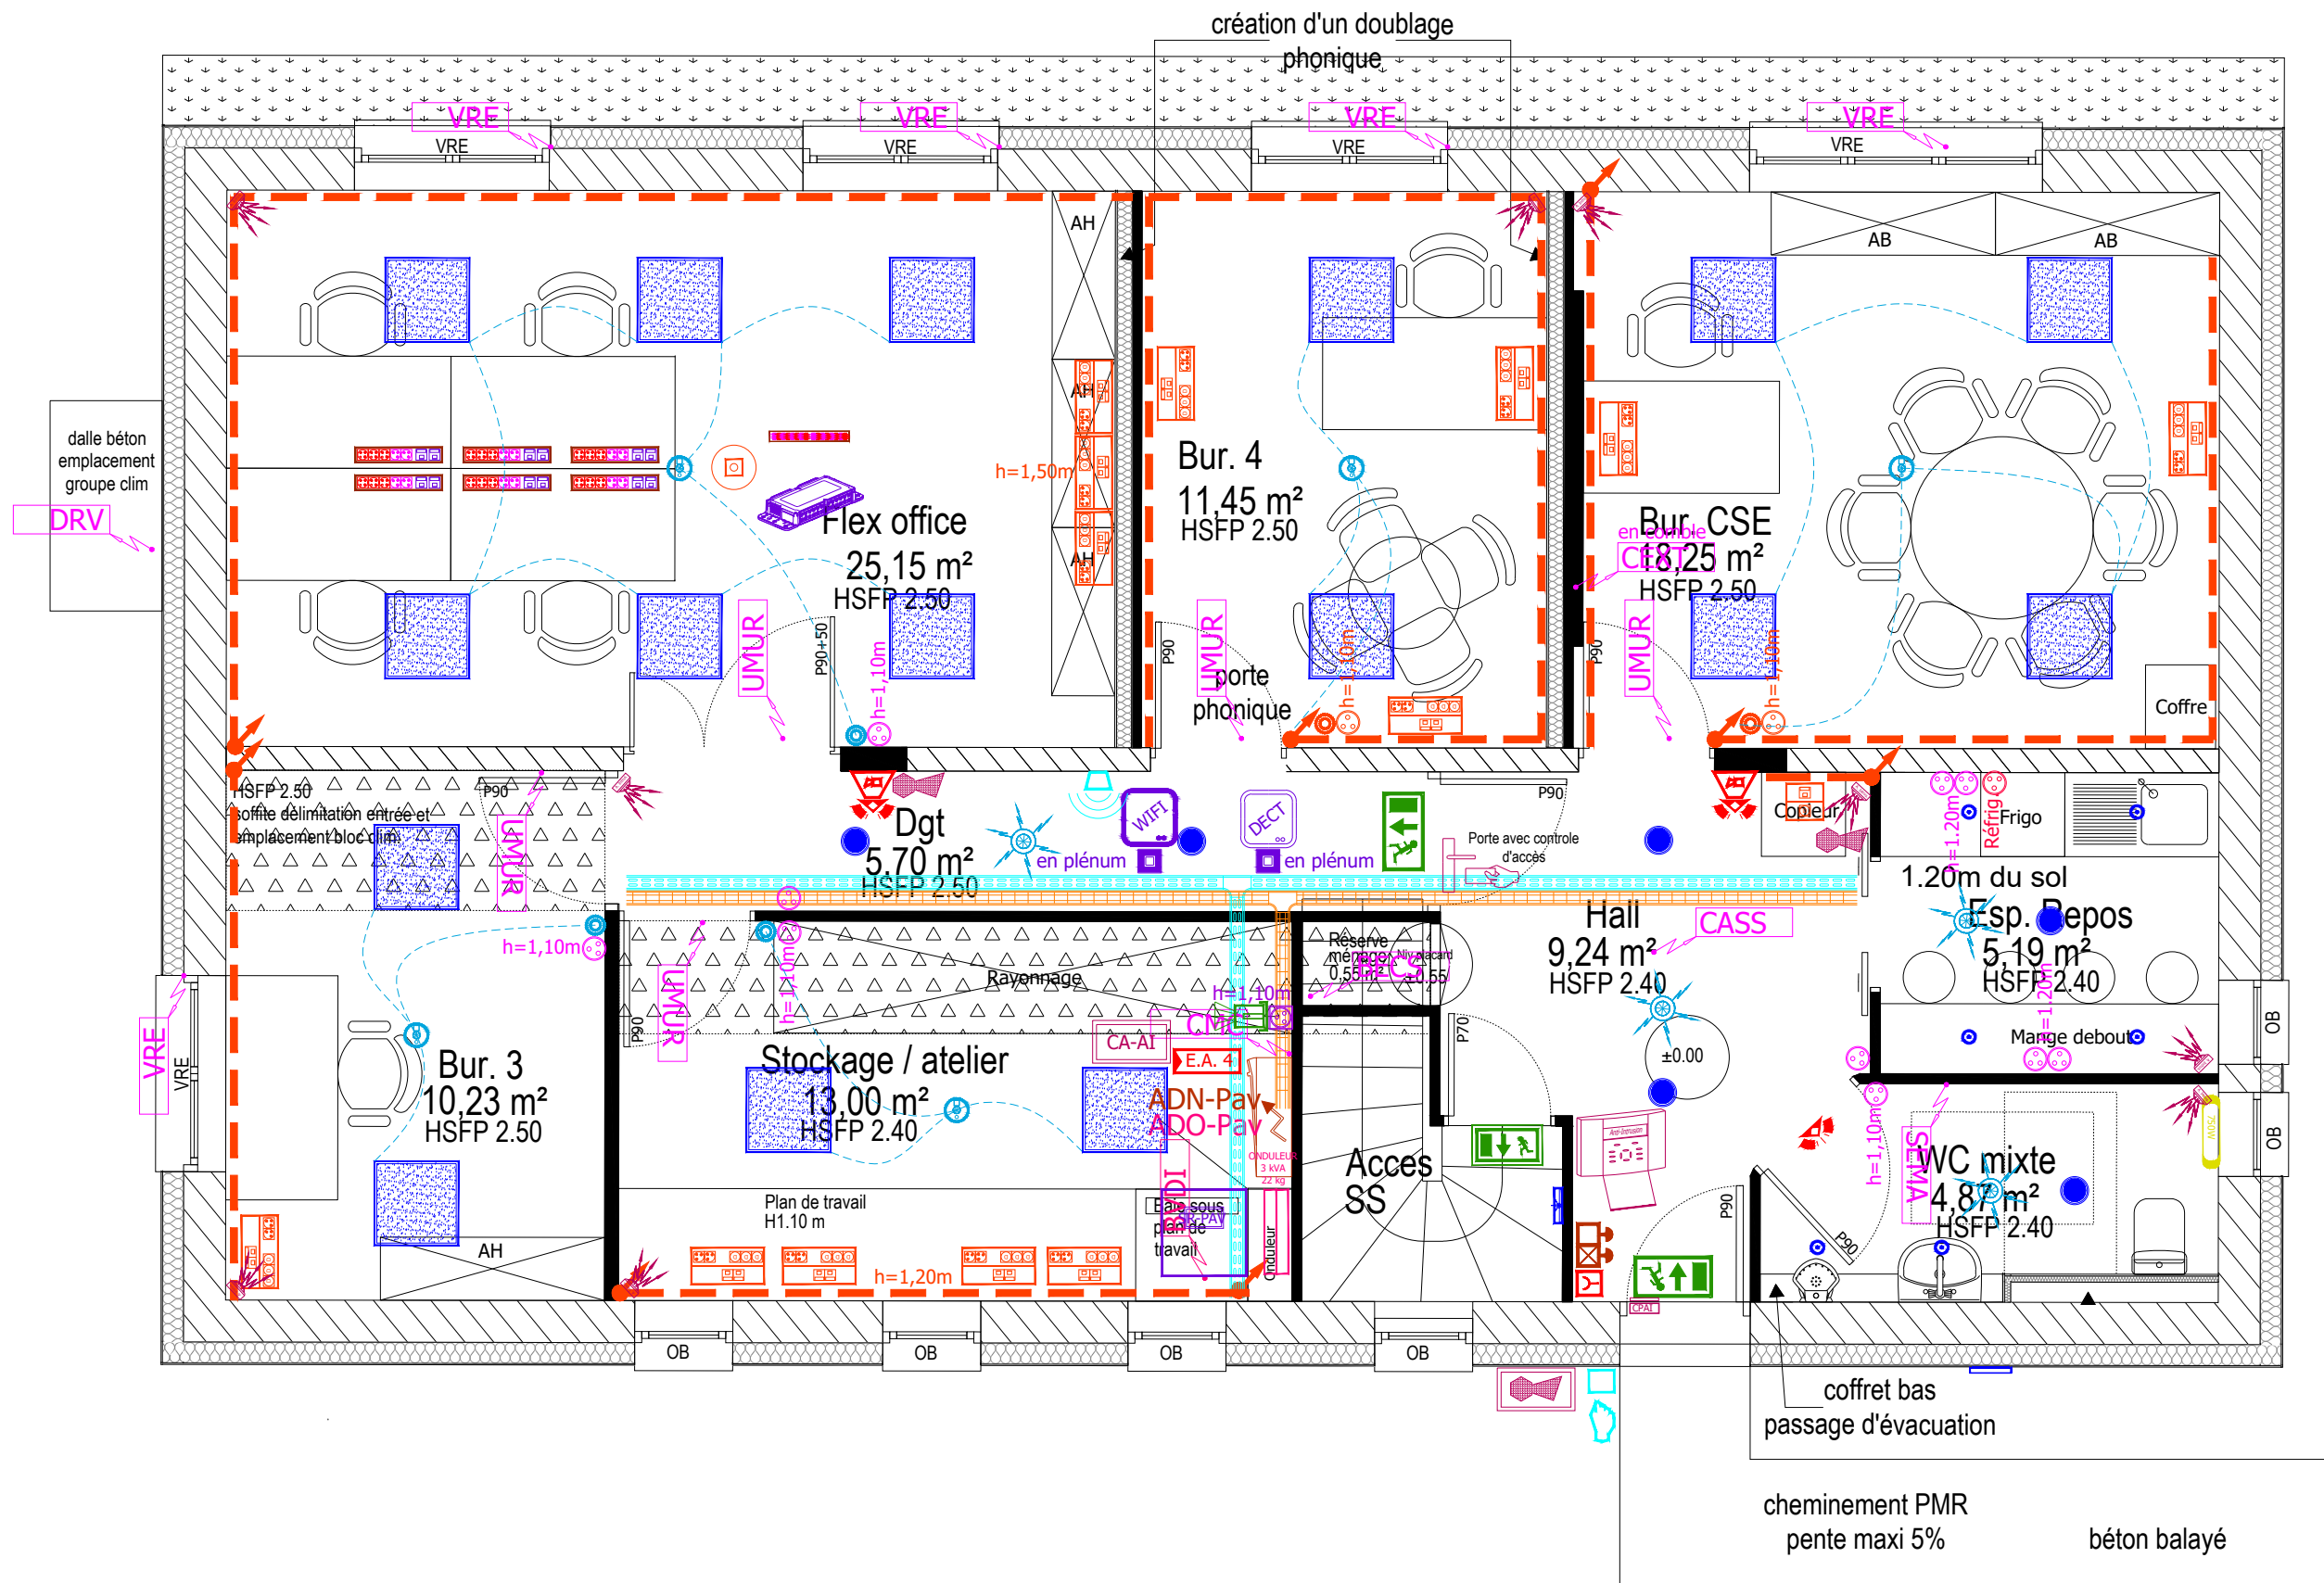

Réhabilitation du Pavillon du siège de l'UGECAM ALPC

Novembre 2025 - PHASE PRO

Echelle du dessin : 1/50

Unité du dessin : mm

RdC

Projet

UGECAM CENTRE

CITE 4

2 rue Thomas Edison

87 220 FEYTIAT

Tel : 05 55 31 85 25