Ministère de l'Europe et des Affaires Etrangères
NANTES (44)
Site du Breil
Rue de la Maison Blanche

BREIL 4

Situation : Rte du Breil

Indice	Modifié le	Nature de la modification	Auteur
A	29/10/2021	Création	L. TALLAS
B	26/10/2022	Complément du plan de situation par les nouvelles façades des petits réservoirs	L. TALLAS

QUARTA
CONTINUUM NETWORKS SAS

AGENCE DE NANTES
Parc de Gesvres, Bâtiment 3
44850 LIGNE (FRANCE)
Tél. +33 (0)2 40 74 54 10
www.quarta.com

PLAN DE FACADE

N° Planche	Phase	N° plan
P1-1	----	----

Dossier n°	Sous Dossier n°	Indice	Date de l'indice	Système Planimétrique	Echelle
NA20221728		B	26/10/2022	Système Planimétrique : RGF93 - CC47 (zone 6) Système Altimétrique : NGF-IGN69	1 / 100

Plan Situation des Façades

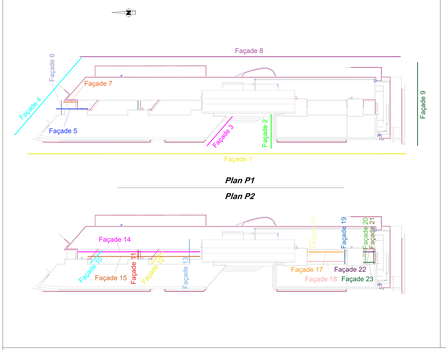

Façade: 1

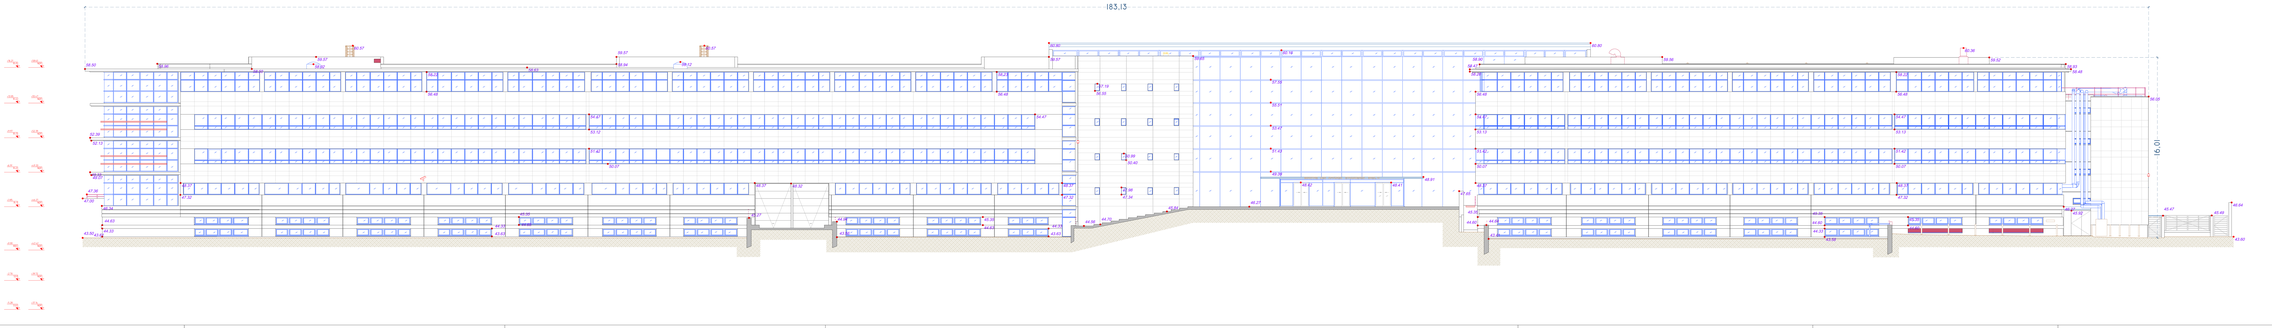

Façade: 2

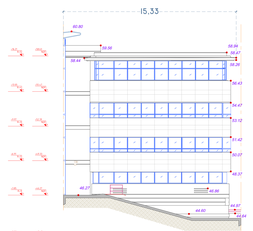

Façade: 3

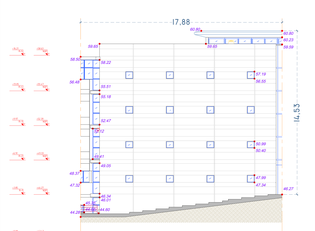

Façade: 4

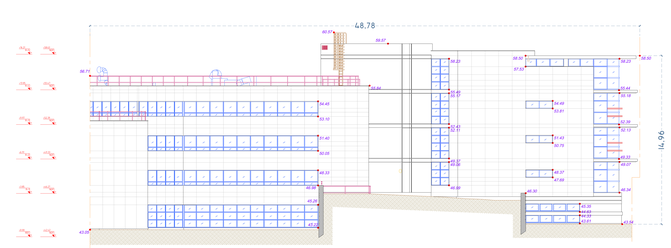

Façade: 5

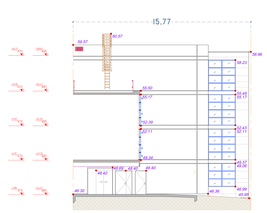

Façade: 6

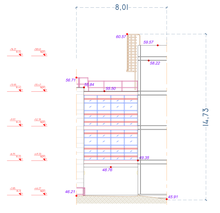

Façade: 7

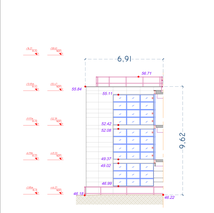

Façade: 9

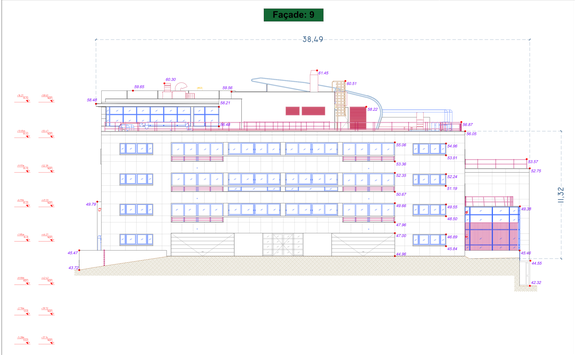
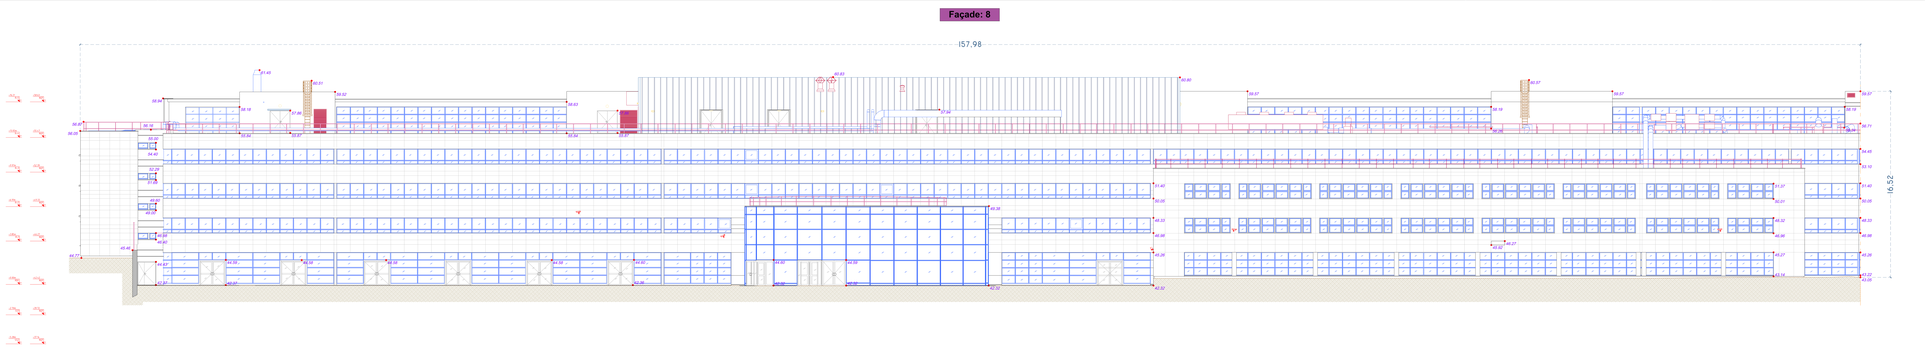
Façade: 8