


CPE_parking dépose minute
Ech : 1 : 50

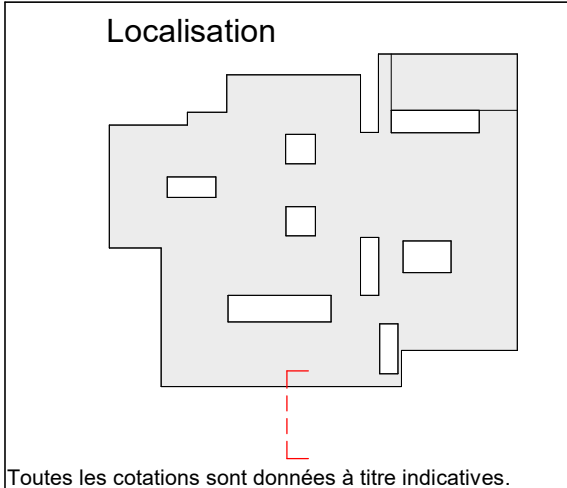


Nota: Plans non destinés à l'exécution des travaux toutes les cotations devront être vérifiées par les entrepreneurs . Toutes les cotations sont données à titre indicatives.

CPE VRD 1


OPERATION :
Extension de la Radiothérapie de l'Hôpital Haut-l'Evèque
Avenue de Magellan
33604 PESSAC

MAITRISE D'OUVRAGE :
CHU DE BORDEAUX
12 Rue Dubernat
33004 TALENCE CEDEX


niveau NGF reference : +00.53	phase de projet : DCE
éch. : Comme indiqué	n° plan : DET 01
date : 30/05/2025	indice : B

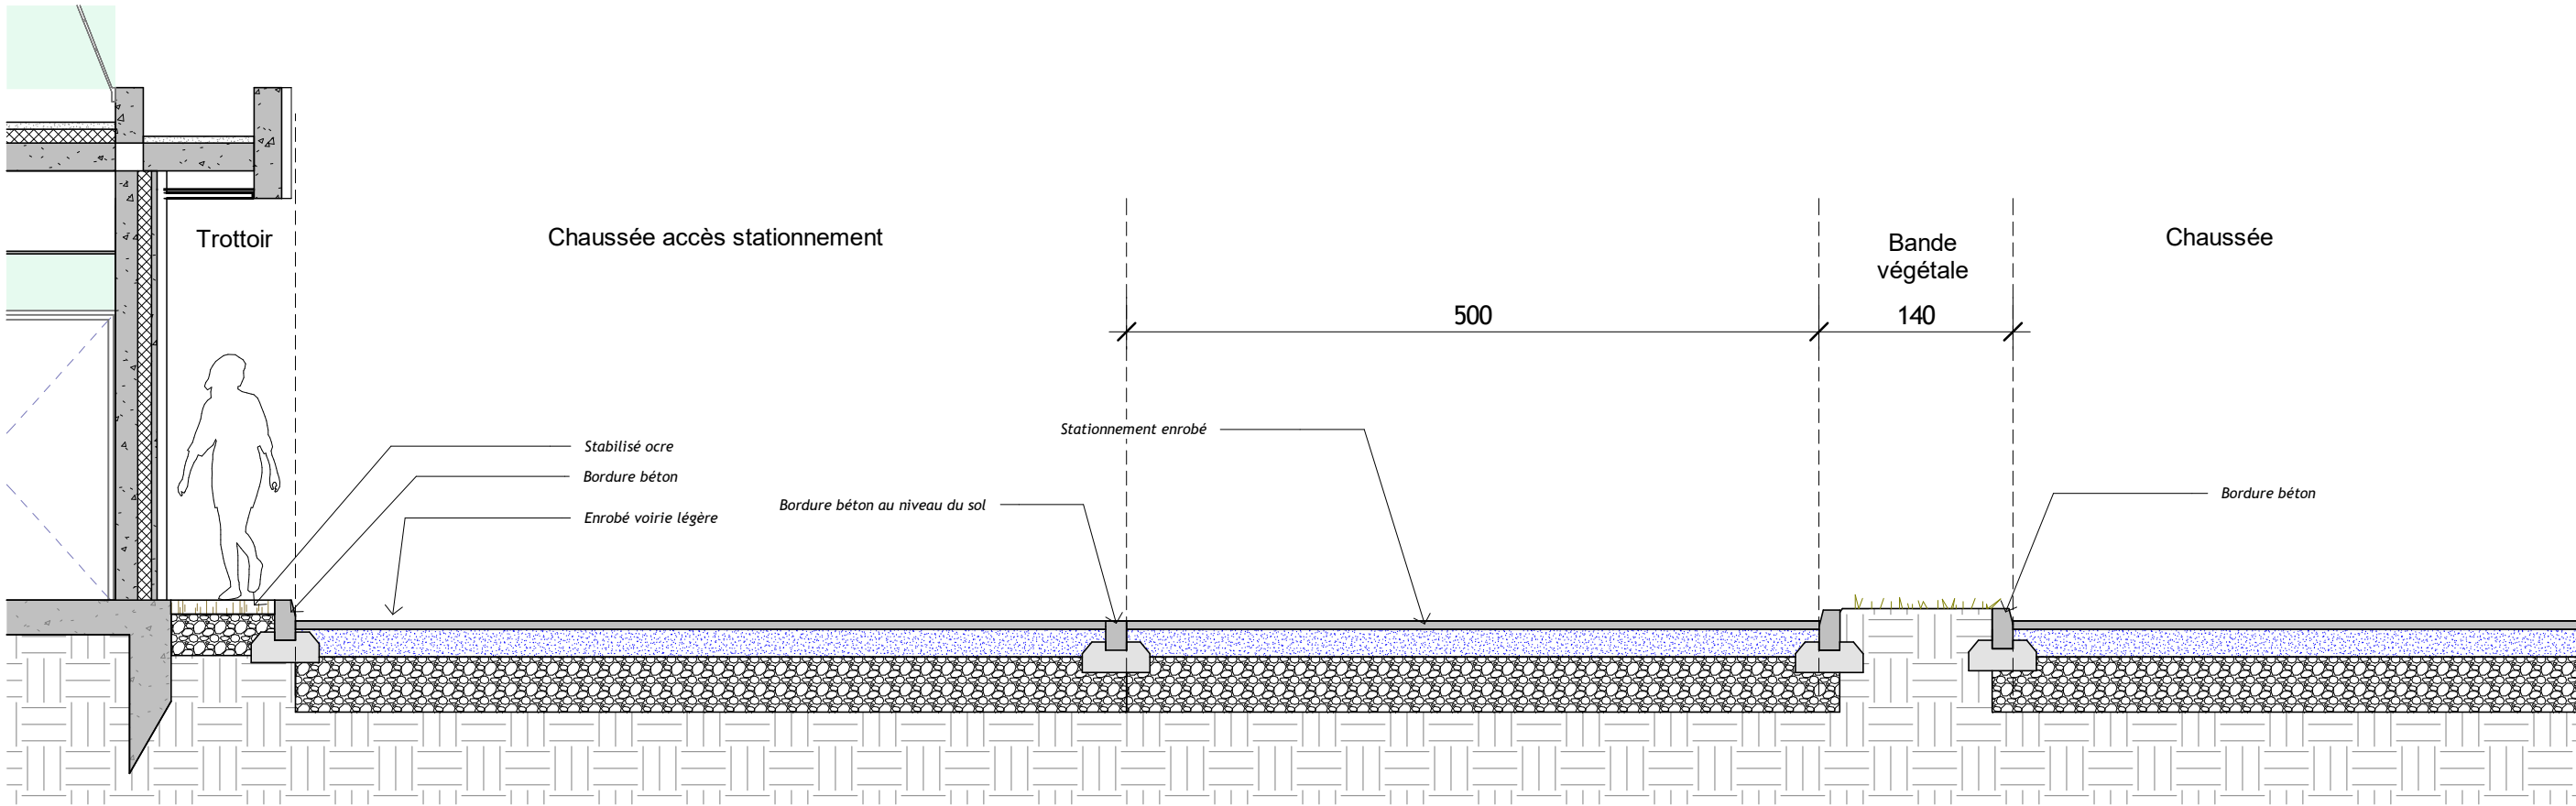


CPE_Parking visiteur1
Ech : 1 : 50

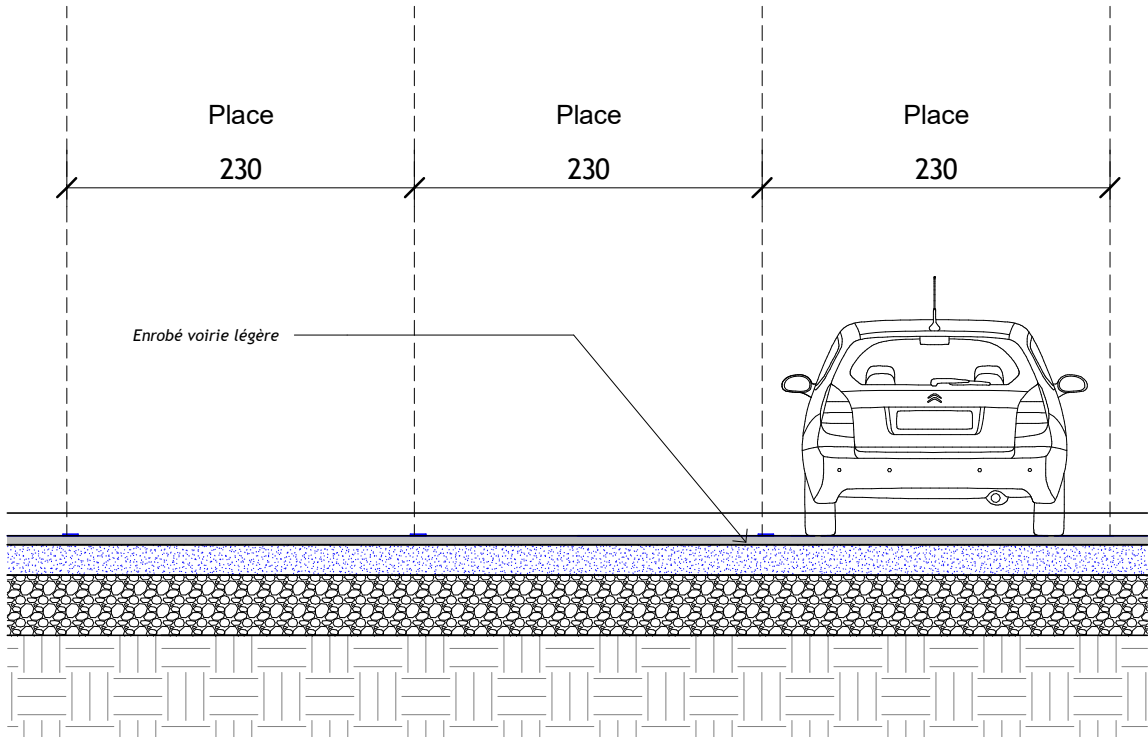

CPE_Parking visiteur2
Ech : 1 : 50

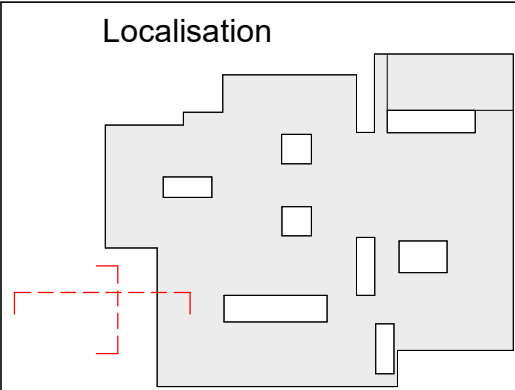


Nota: Plans non destinés à l'exécution des travaux toutes les cotations devront être vérifiées par les entrepreneurs . Toutes les cotations sont données à titre indicatives.

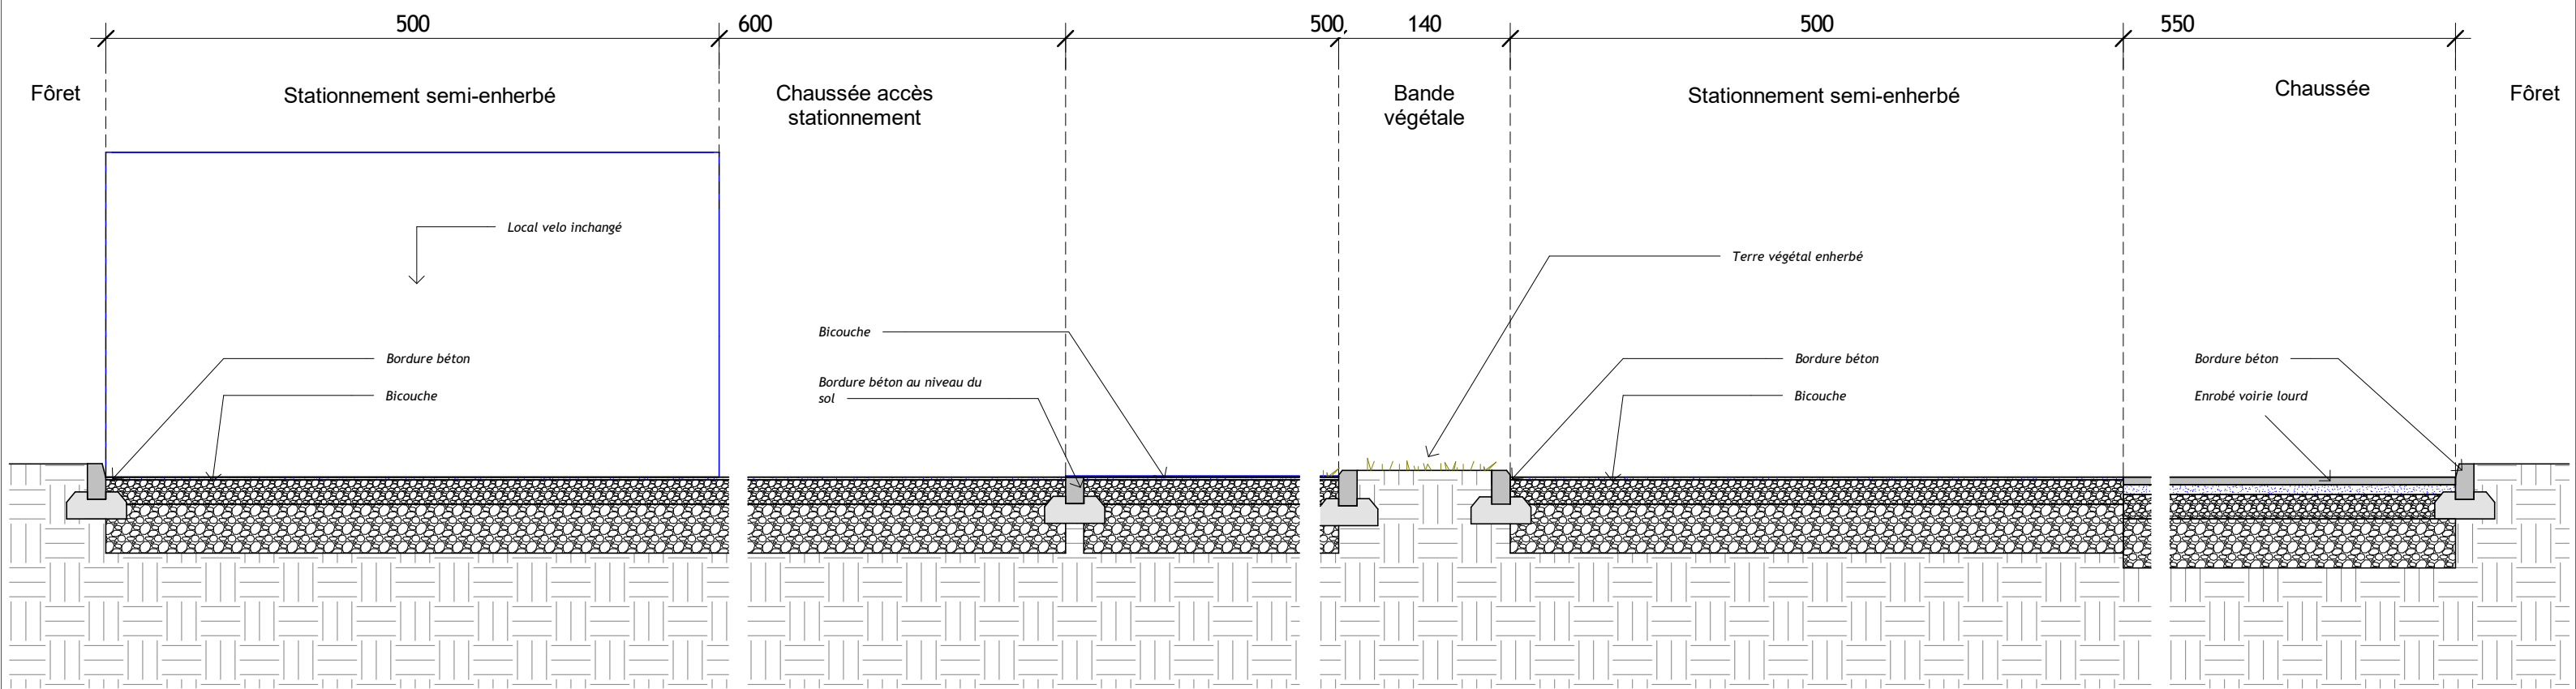

CPE_Parking personnel

Ech : 1 : 50

Localisation

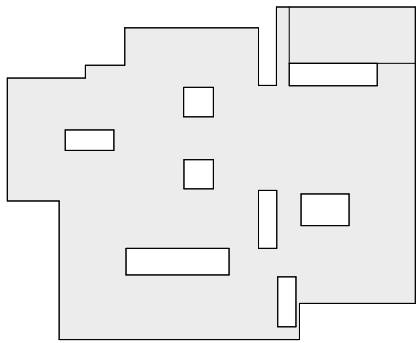

Nota: Plans non destinés à l'exécution des travaux toutes les cotations devront être vérifiées par les entrepreneurs . Toutes les cotations sont données à titre indicatives.

CPE VRD 3

OPERATION :

Extension de la Radiothérapie de l'Hôpital Haut-l'Evêque

Avenue de Magellan
33604 PESSAC

MAITRISE D'OUVRAGE :

CHU DE BORDEAUX

12 Rue Dubernat
33404 TALENCE CEDEX

niveau NGF

reference : +00.53

éch. : Comme indiqué


date : 30/05/2025

phase de projet : DCE

n° plan : DET 03

indice : B


nota : adapter le calpinage des luminaire à celui du faux plafond

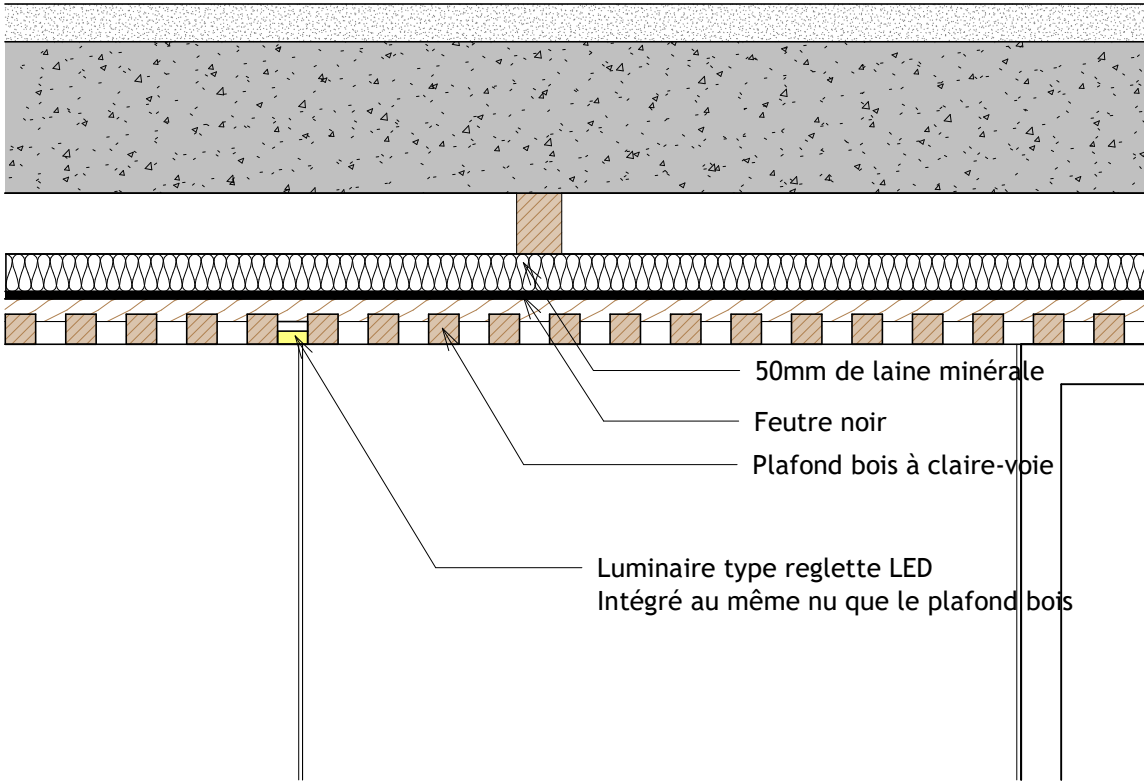


CPE 1 ECLAIRAGE PORTE A FAUX EXT
Ech : 1 : 10




Inspiration

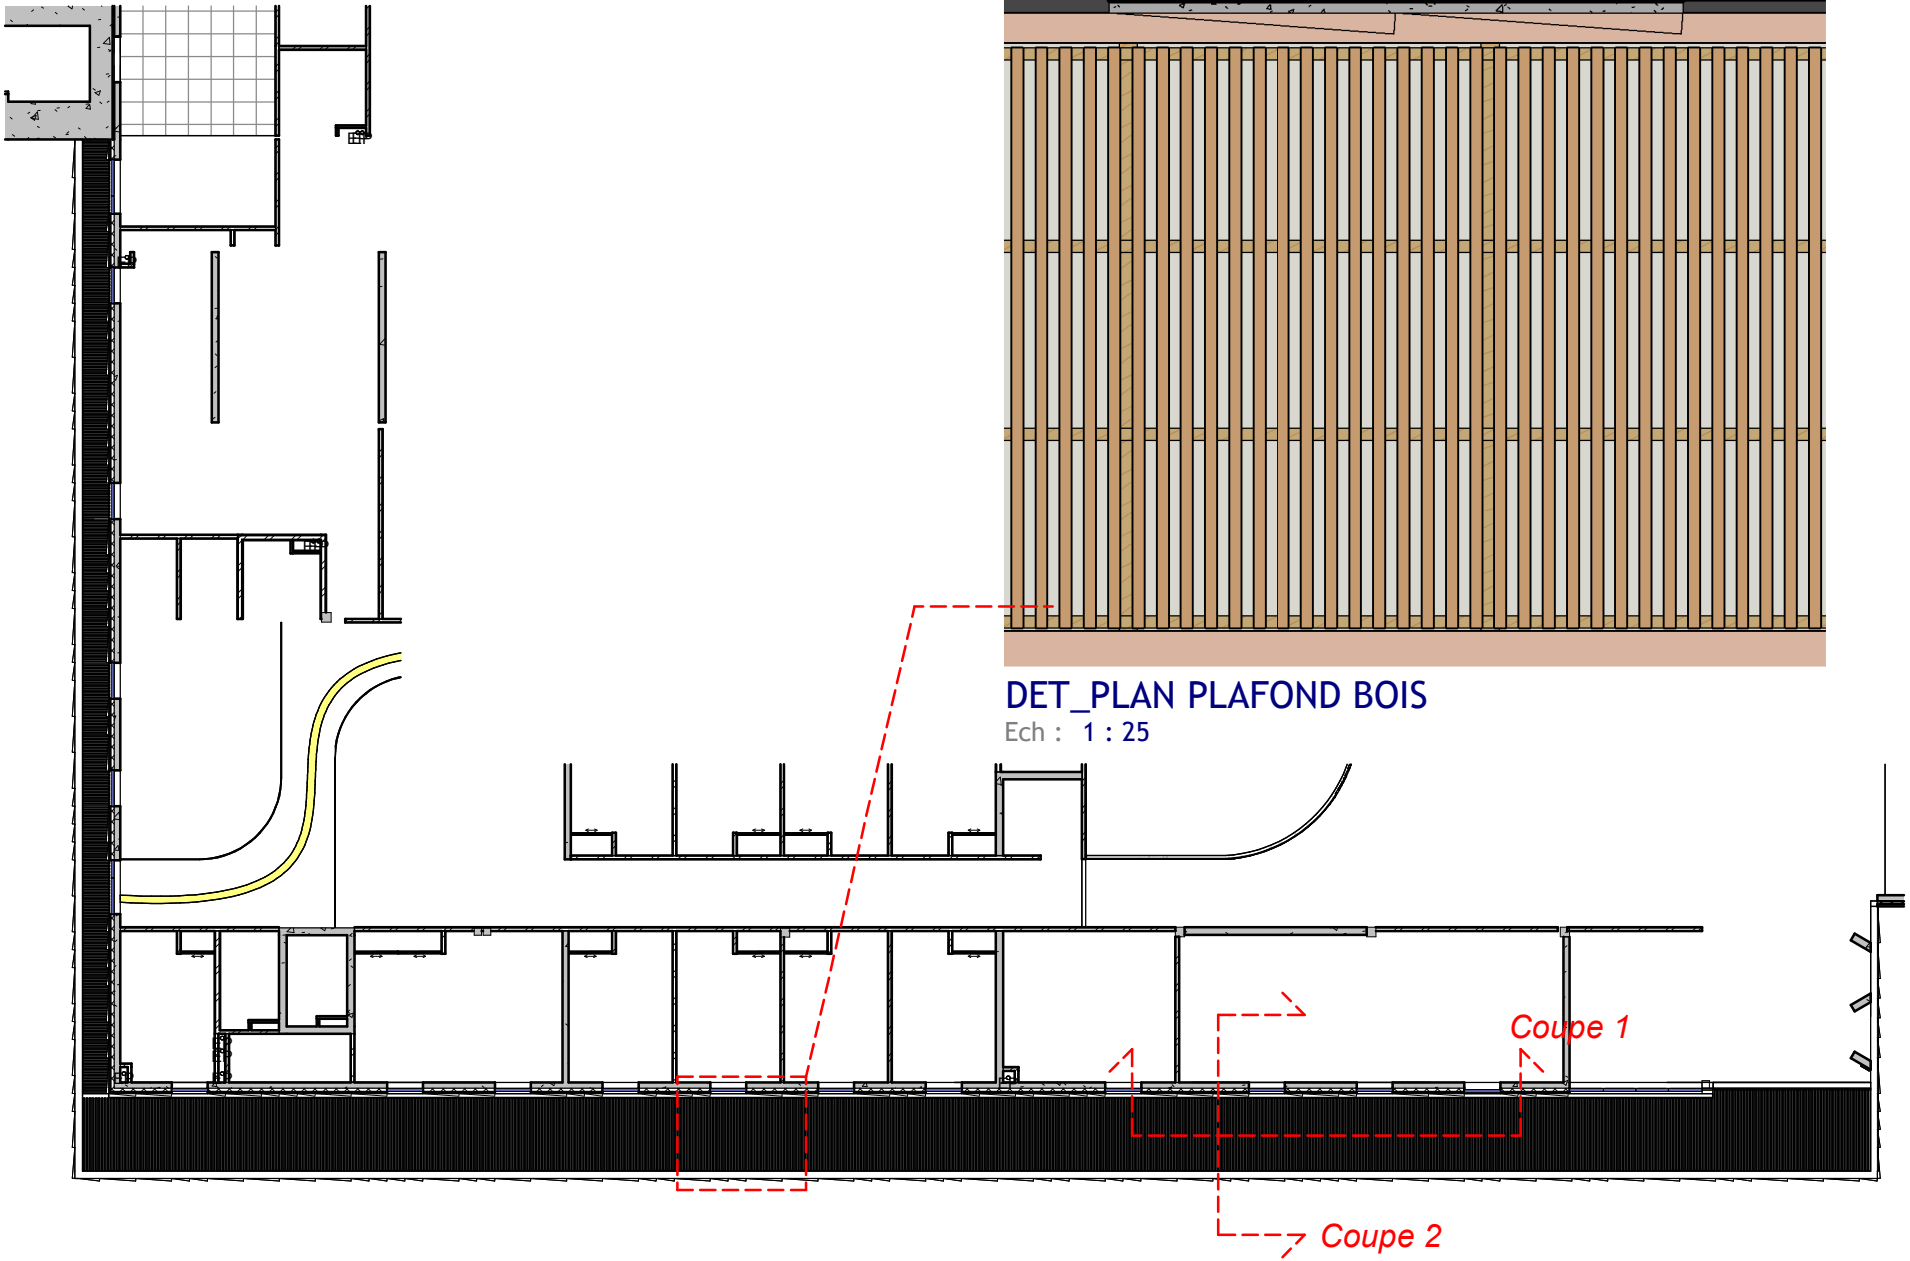

DET_PRO_PROJET_RDC plafond bois
Ech : 1 : 200

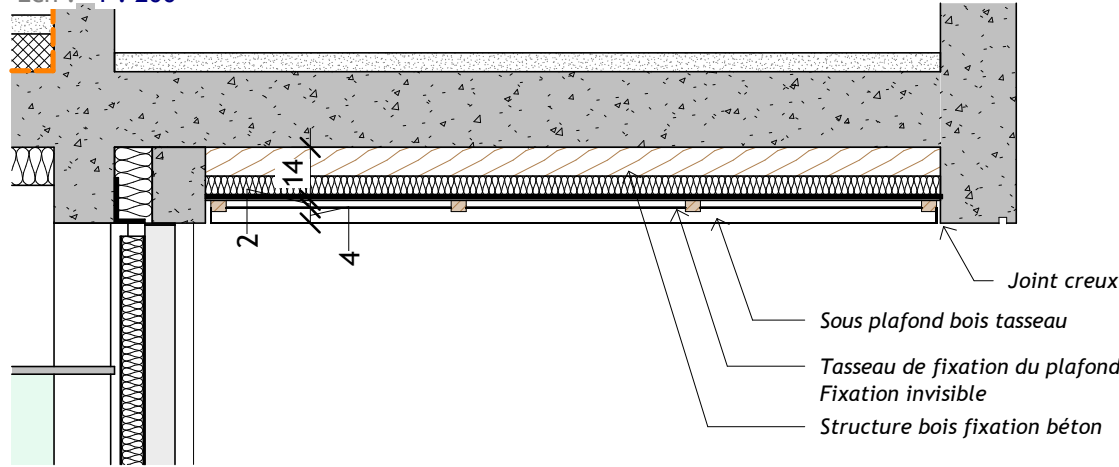

CPE 2 PORTE A FAUX
Ech : 1 : 20

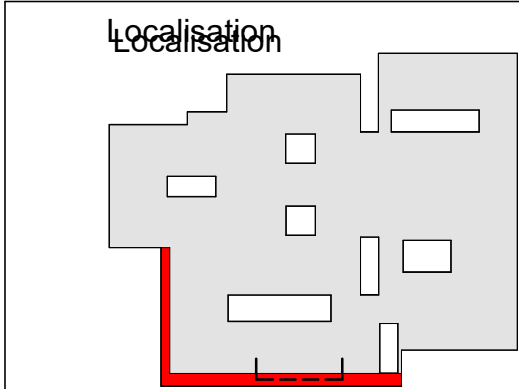


Nota: Plans non destinés à l'exécution des travaux toutes les cotations devront être vérifiées par les entrepreneurs . Toutes les cotations sont données à titre indicatives.

CPE ECLAIRAGE PORT A FAUX EXT

OPERATION :
Extension de la Radiothérapie de l'Hôpital Haut-l'Evêque
Avenue de Magellan
33604 PESSAC

MAITRISE D'OUVRAGE :
CHU DE BORDEAUX
12 Rue Dubernat
33404 TALENCE CEDEX

niveau NGF +00.53	phase de projet : DCE
référence :	n° plan : DET 04
éch. : Comme indiqué	indice : B
date : 30/05/2025	

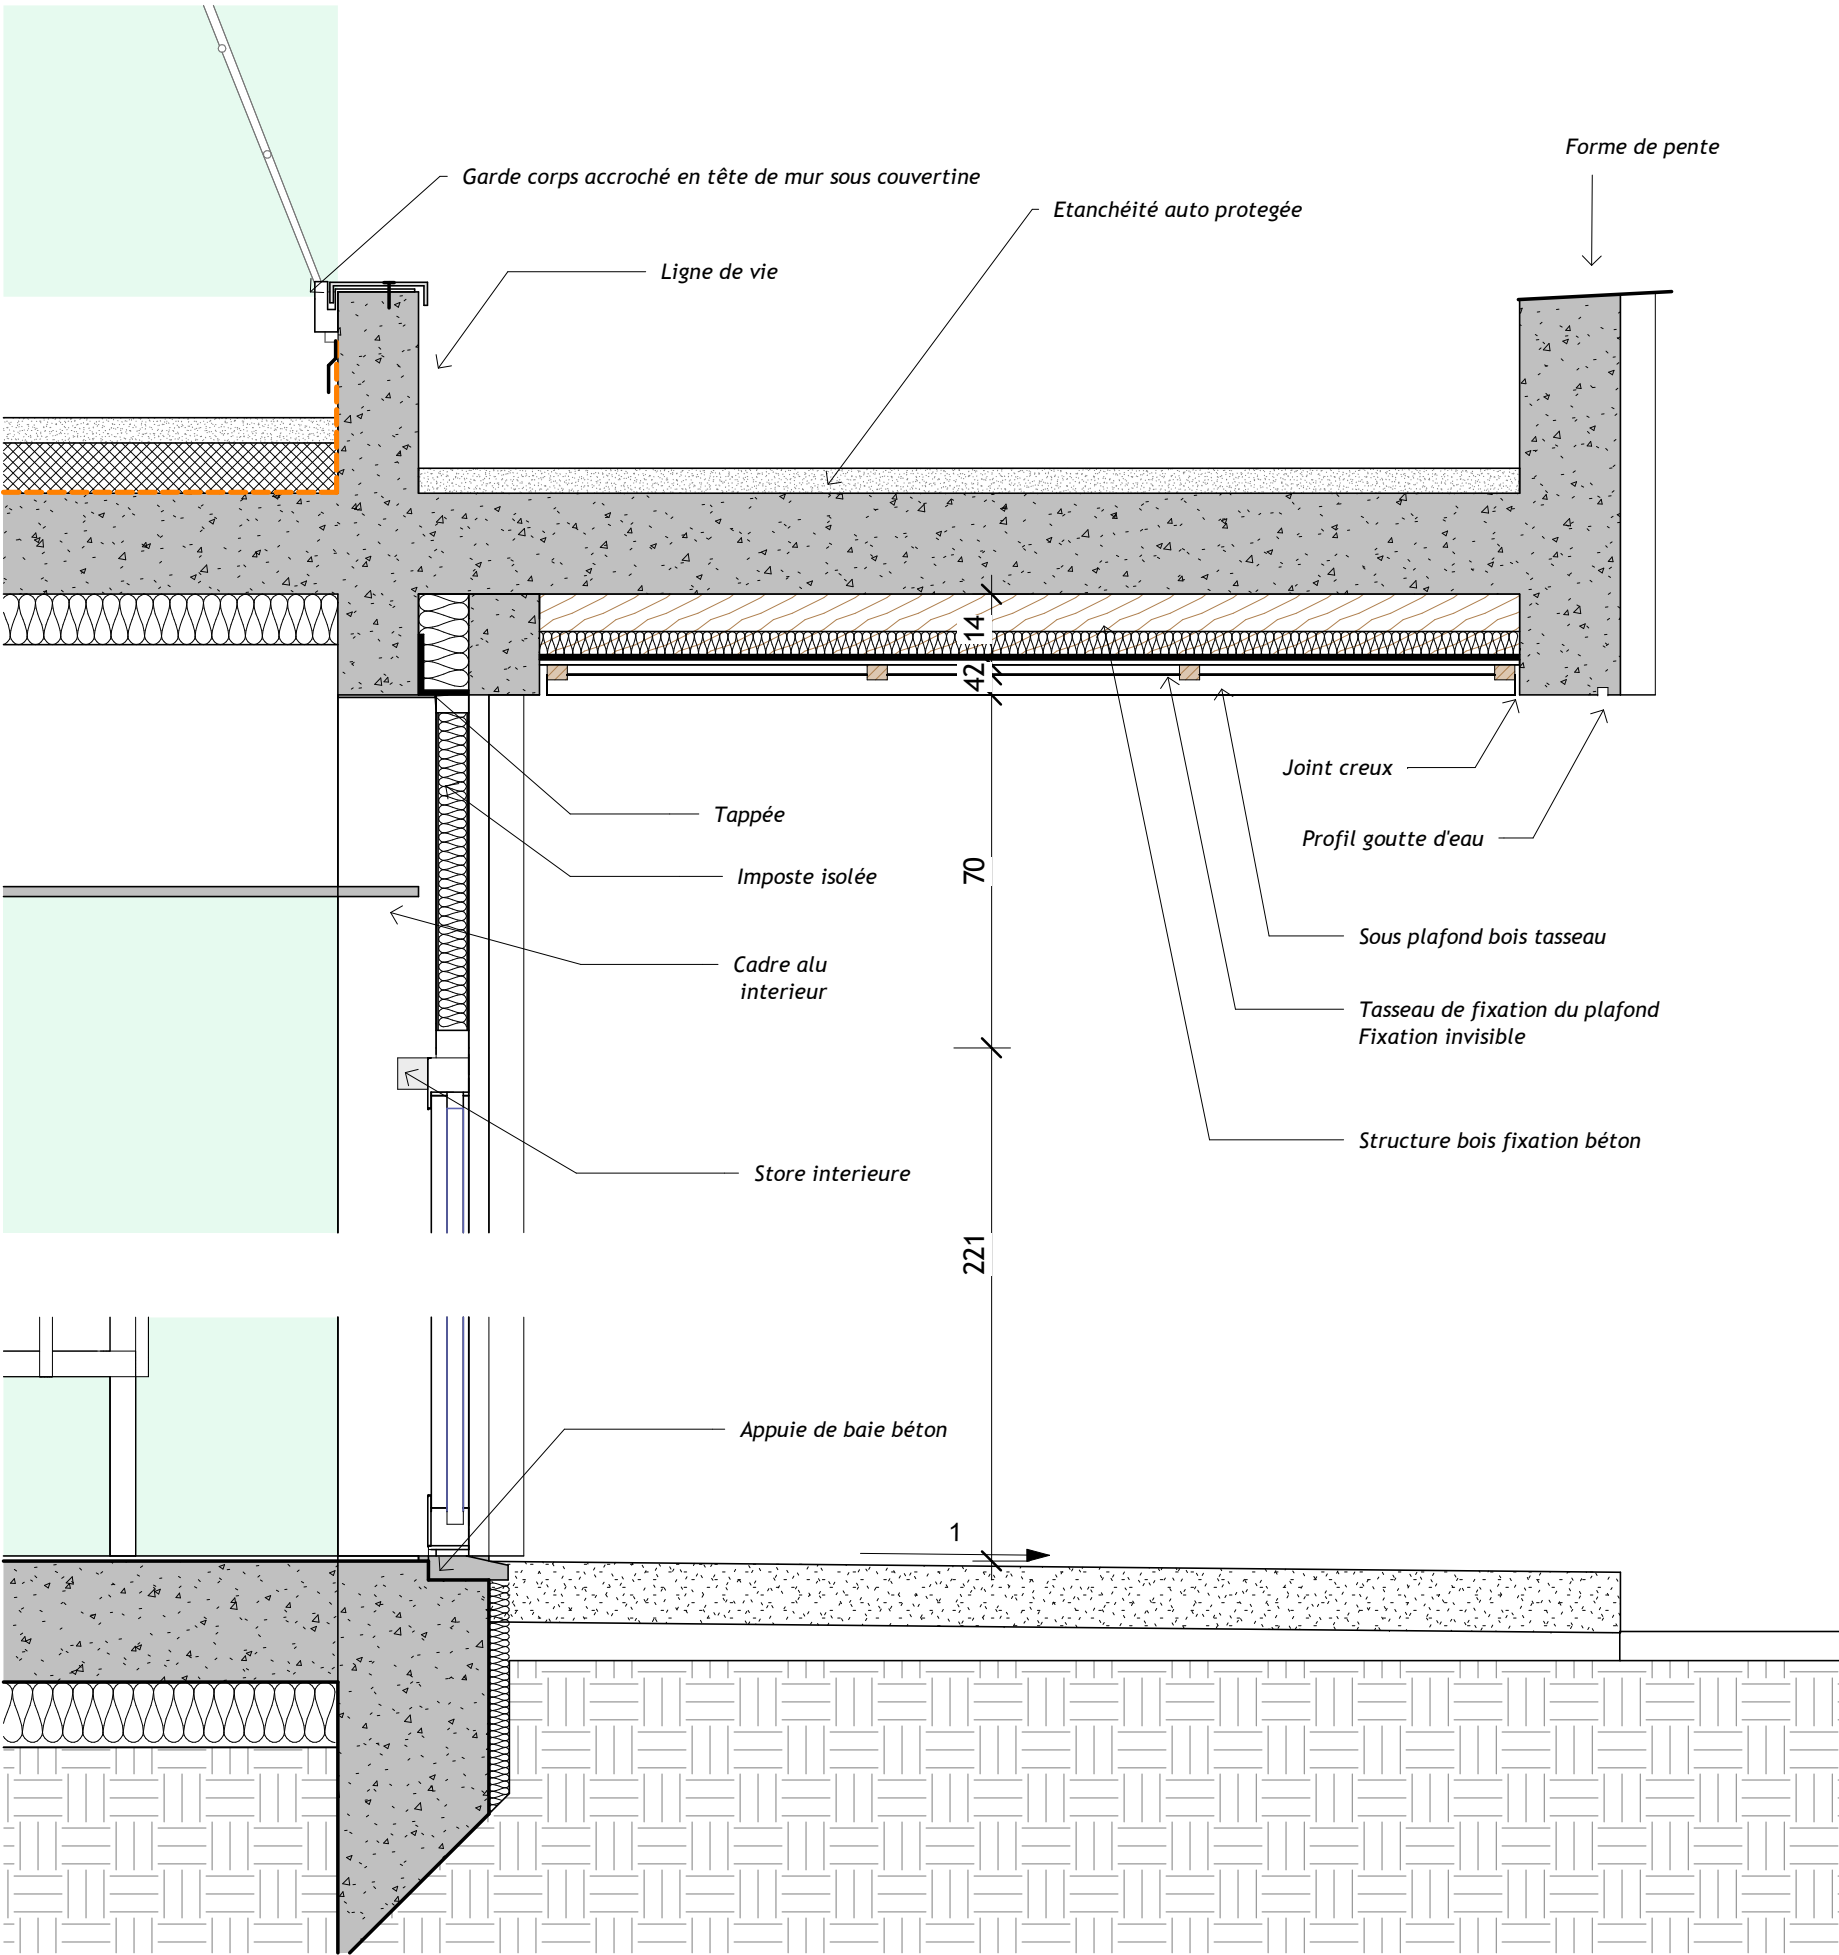


CPE PORTE A FAUX

Ech : 1 : 15

Nota: Plans non destinés à l'exécution des travaux toutes les cotations devront être vérifiées par les entrepreneurs . Toutes les cotations sont données à titre indicatives.

Localisation

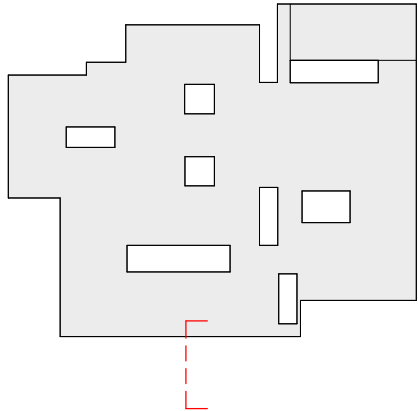

niveau NGF reference : +00.53	phase de projet : DCE
éch. : Comme indiqué	n° plan : DET 05
date : 30/05/2025	indice : B

CPE PORT A FAUX

OPERATION :



Extension de la Radiothérapie de l'Hôpital Haut-I'Evèque

Avenue de Magellan
33604 PESSAC


MAITRISE D'OUVRAGE :

CHU DE BORDEAUX

12 Rue Dubernat
33404 TALENCE CEDEX

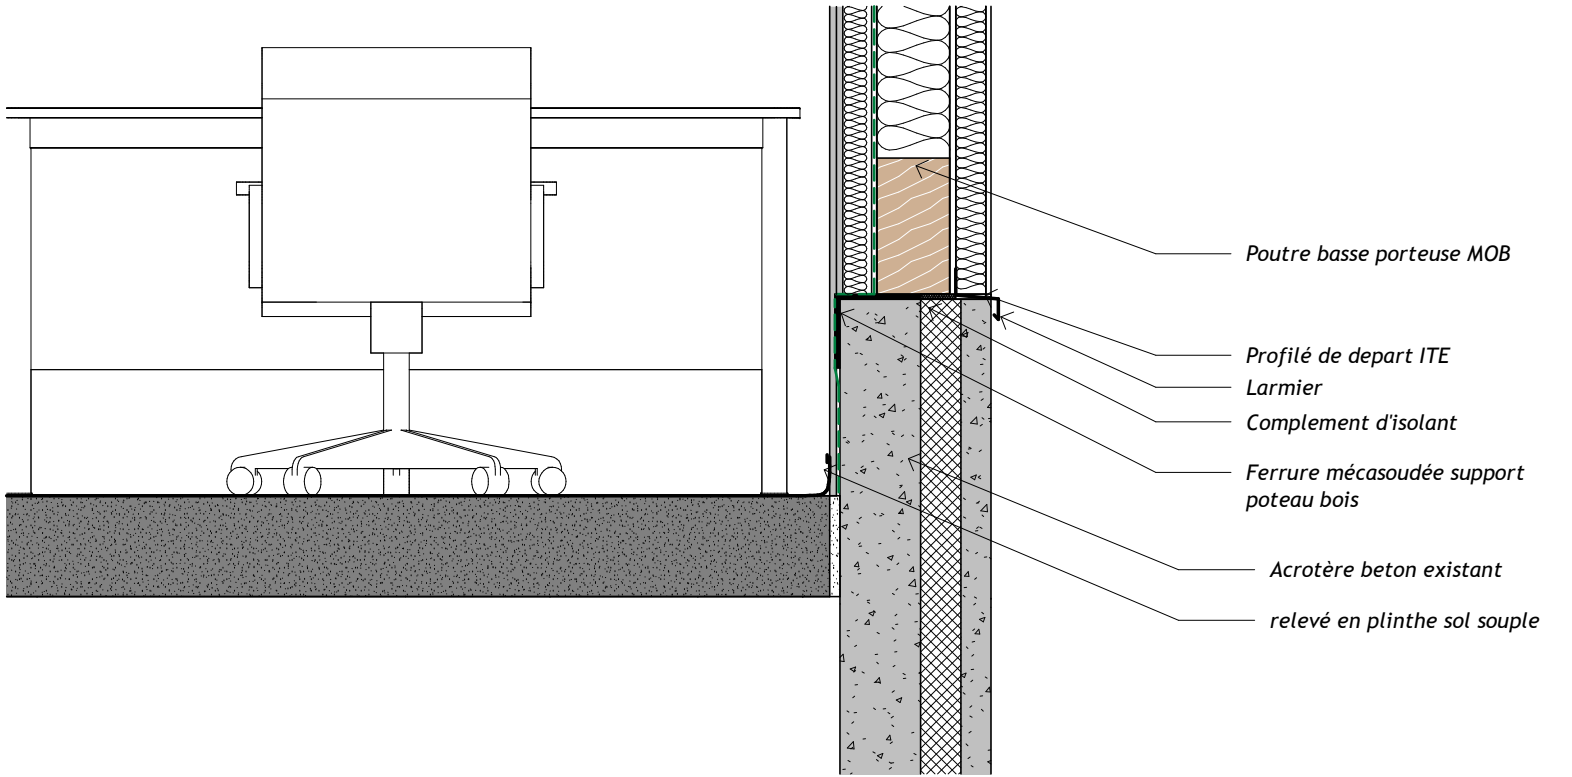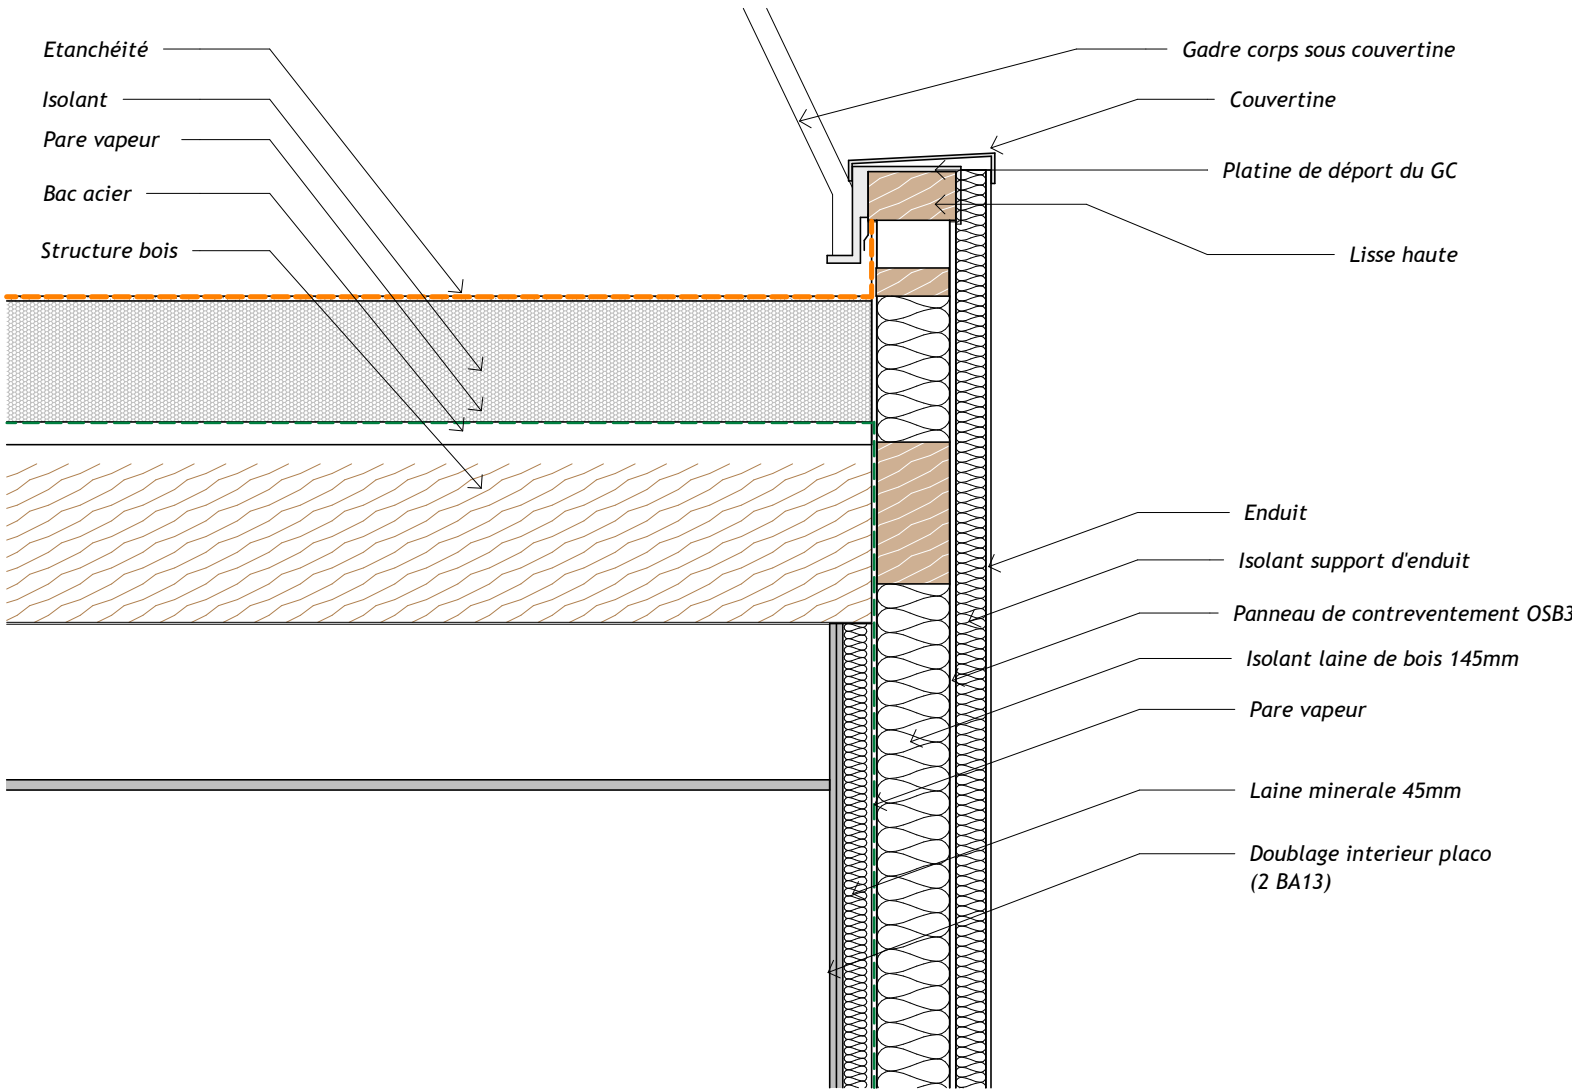

CPE MOB
Ech : 1 : 15

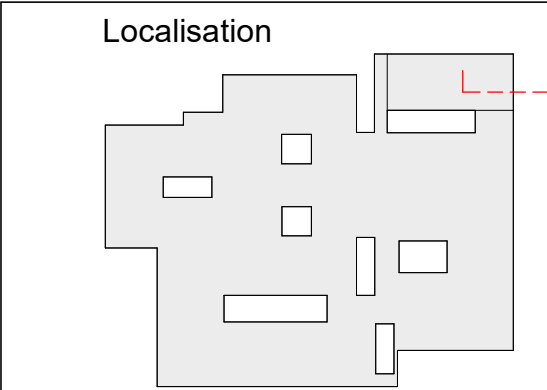


Nota: Plans non destinés à l'exécution des travaux toutes les cotations devront être vérifiées par les entrepreneurs . Toutes les cotations sont données à titre indicatives.

CPE MOB SUR ACROTERE


OPERATION :
Extension de la Radiothérapie de l'Hôpital Haut-I'Evèque
Avenue de Magellan
33604 PESSAC

MAITRISE D'OUVRAGE :
CHU DE BORDEAUX
12 Rue Dubernat
33404 TALENCE CEDEX

niveau NGF reference : +00.53	phase de projet : DCE
éch. : Comme indiqué	n° plan : DET 06
date : 30/05/2025	indice : B

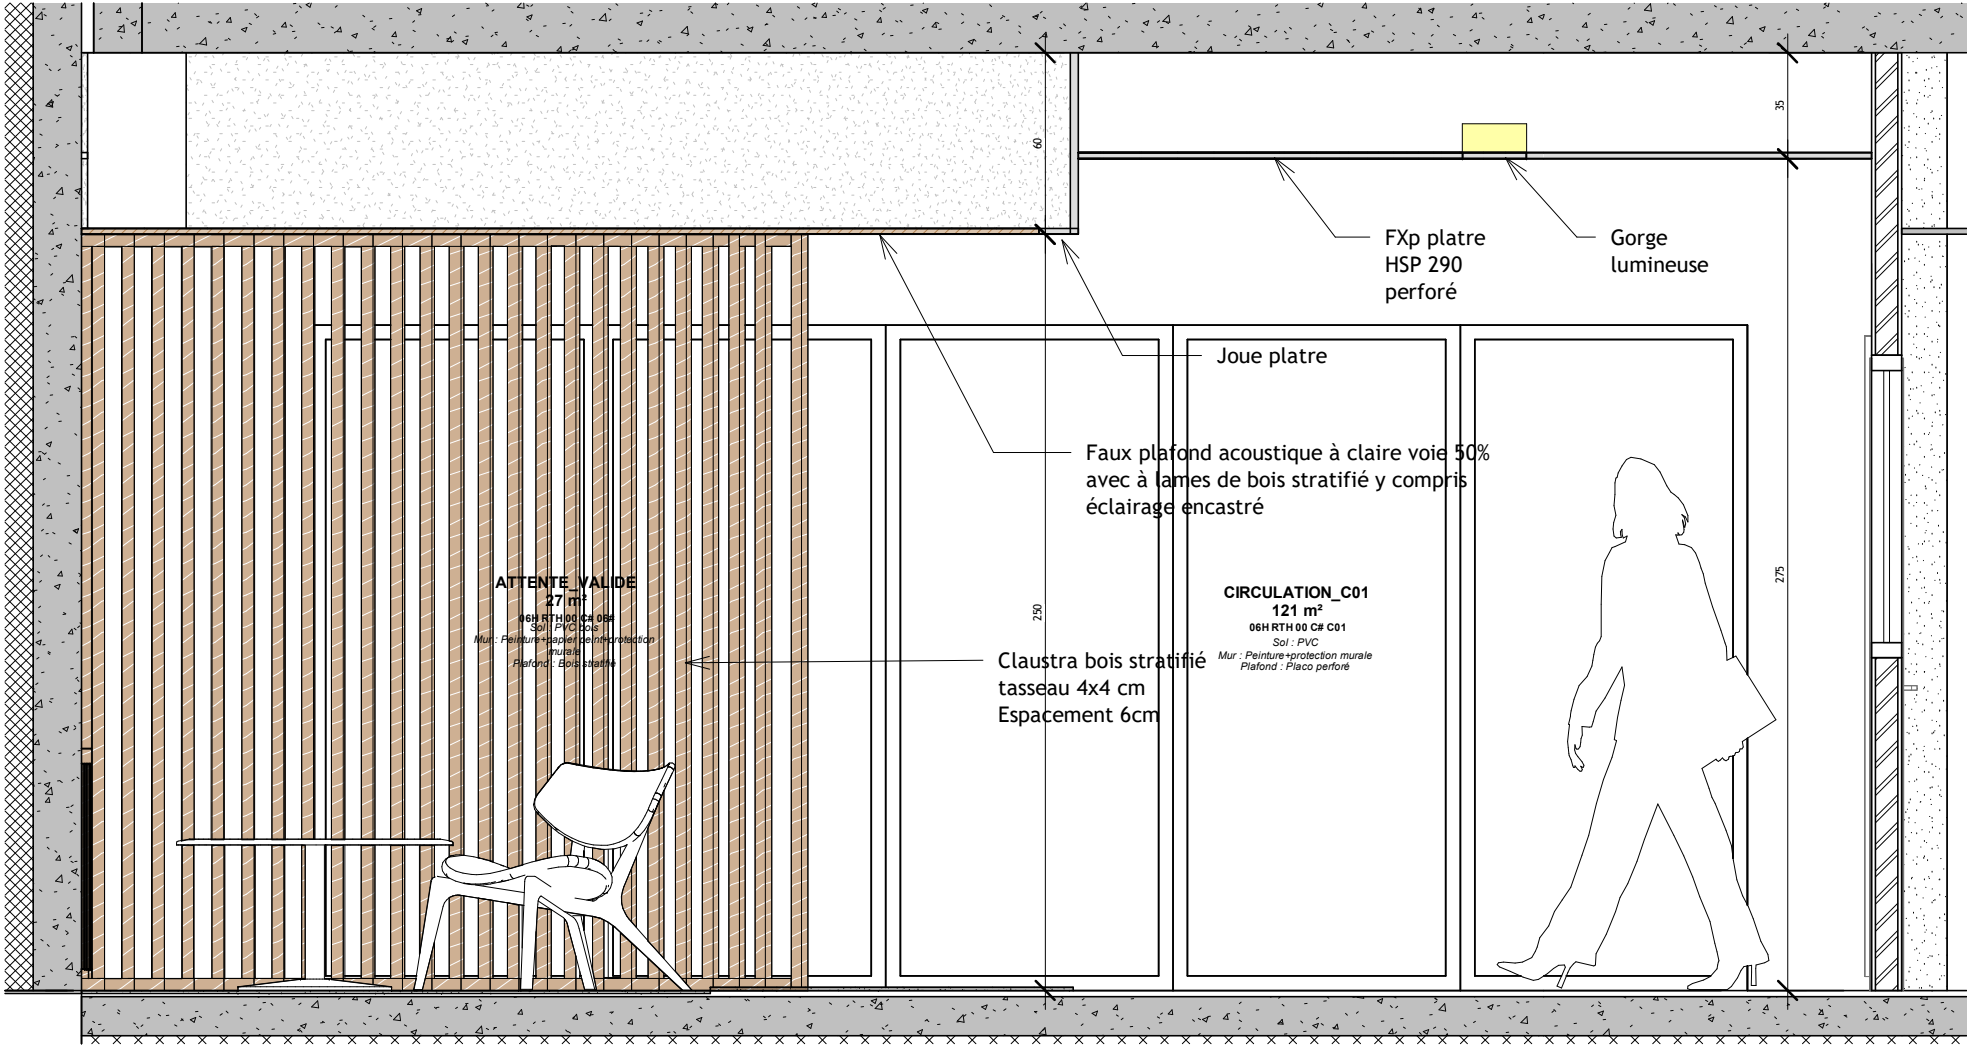

CPE_PROJET_Detail 2
Ech : 1 : 25

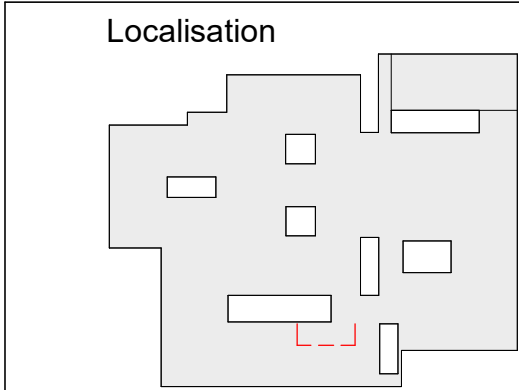


Nota: Plans non destinés à l'exécution des travaux toutes les cotations devront être vérifiées par les entrepreneurs . Toutes les cotations sont données à titre indicatives.

CPE ESPACE D'ATTENTE


OPERATION :
Extension de la Radiothérapie de l'Hôpital Haut-l'Evêque
Avenue de Magellan
33604 PESSAC

MAITRISE D'OUVRAGE :
CHU DE BORDEAUX
12 Rue Dubernat
33404 TALENCE CEDEX


niveau NGF reference : +00.53	phase de projet : DCE
éch. : Comme indiqué	n° plan : DET 07
date : 30/05/2025	indice : B

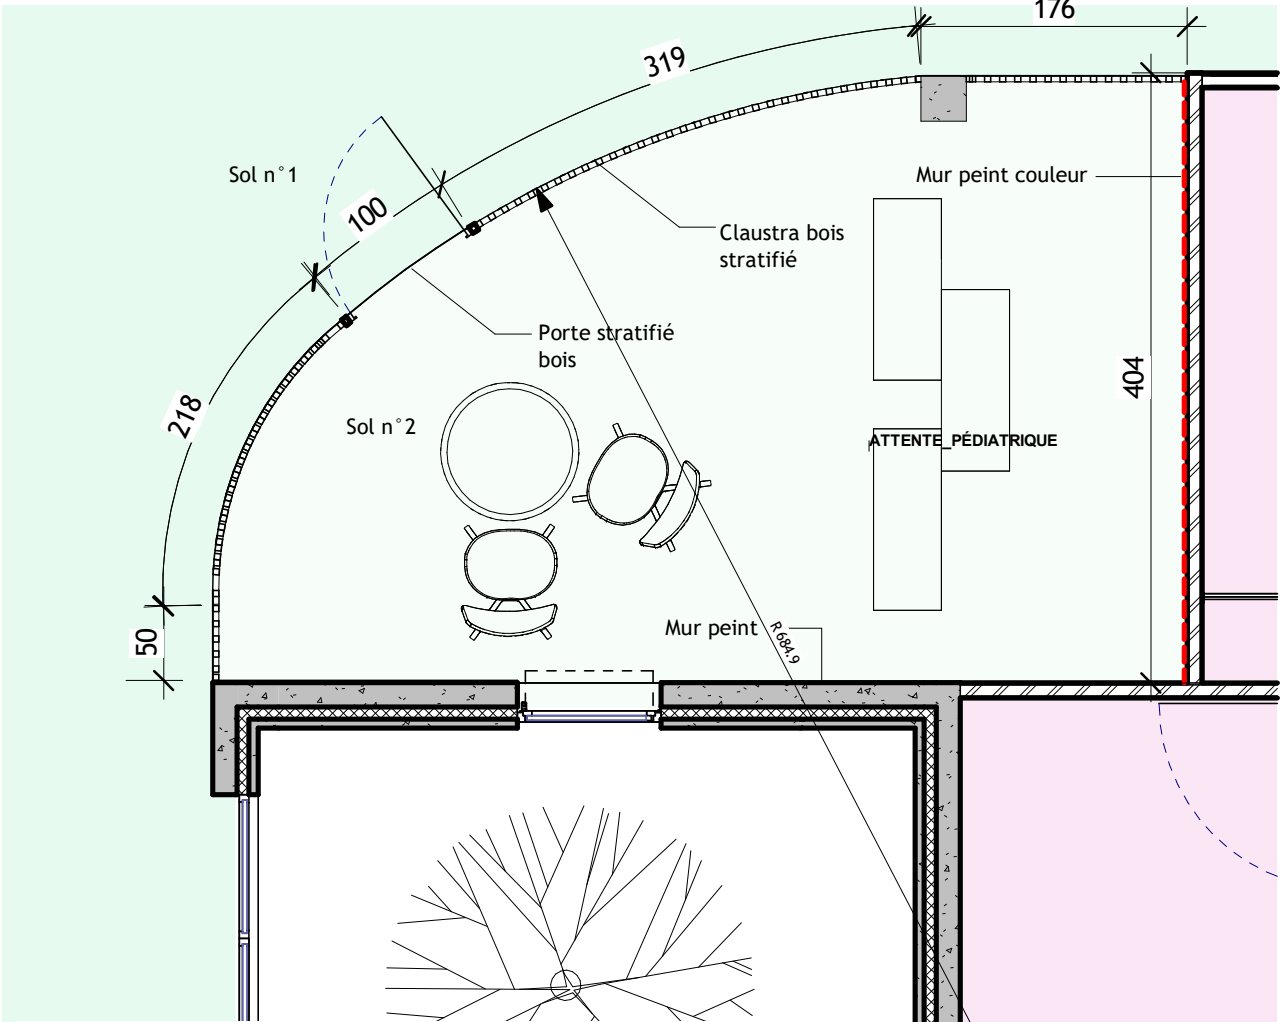

DET_PRO_ESPACE D'ATTENTE PEDIATRIQUE
Ech : 1 : 50

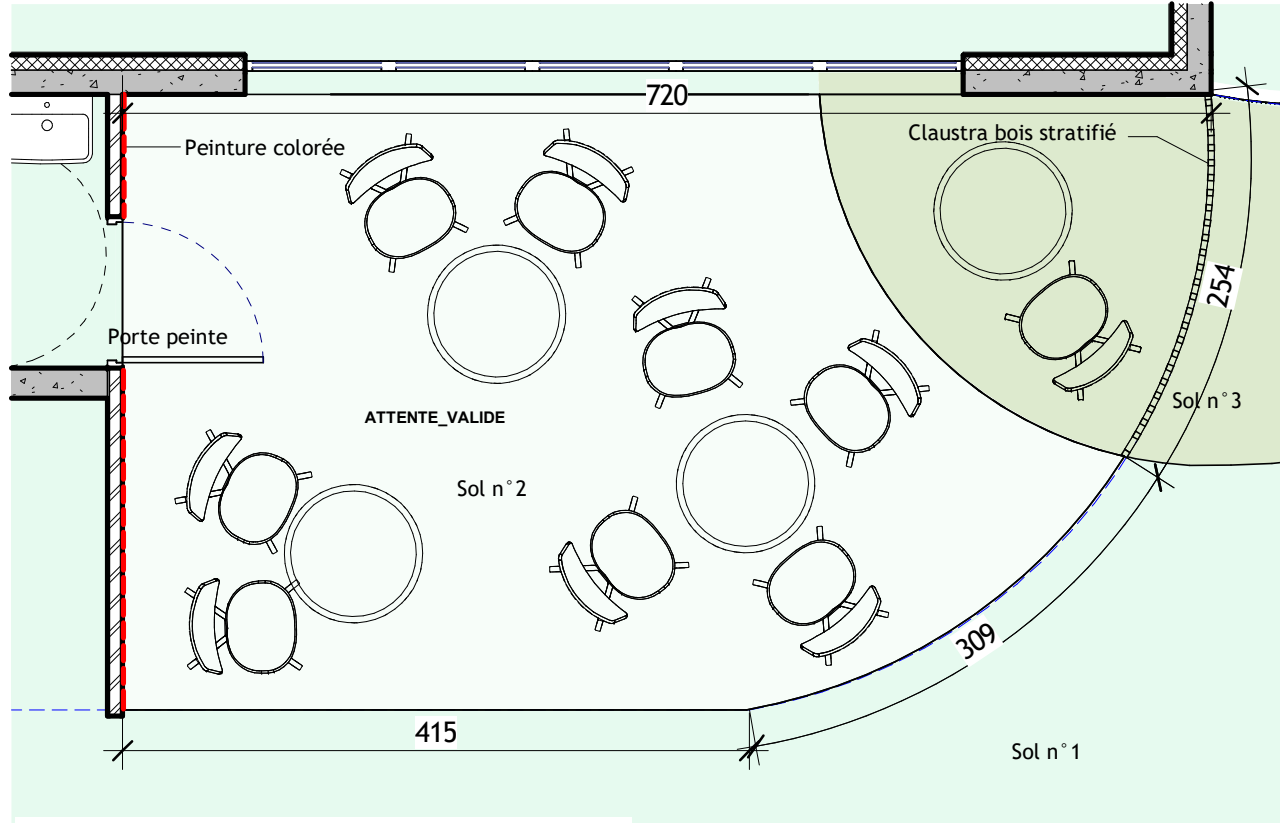


DET_PRO_ESPACE D'ATTENTE VALIDE
Ech : 1 : 50

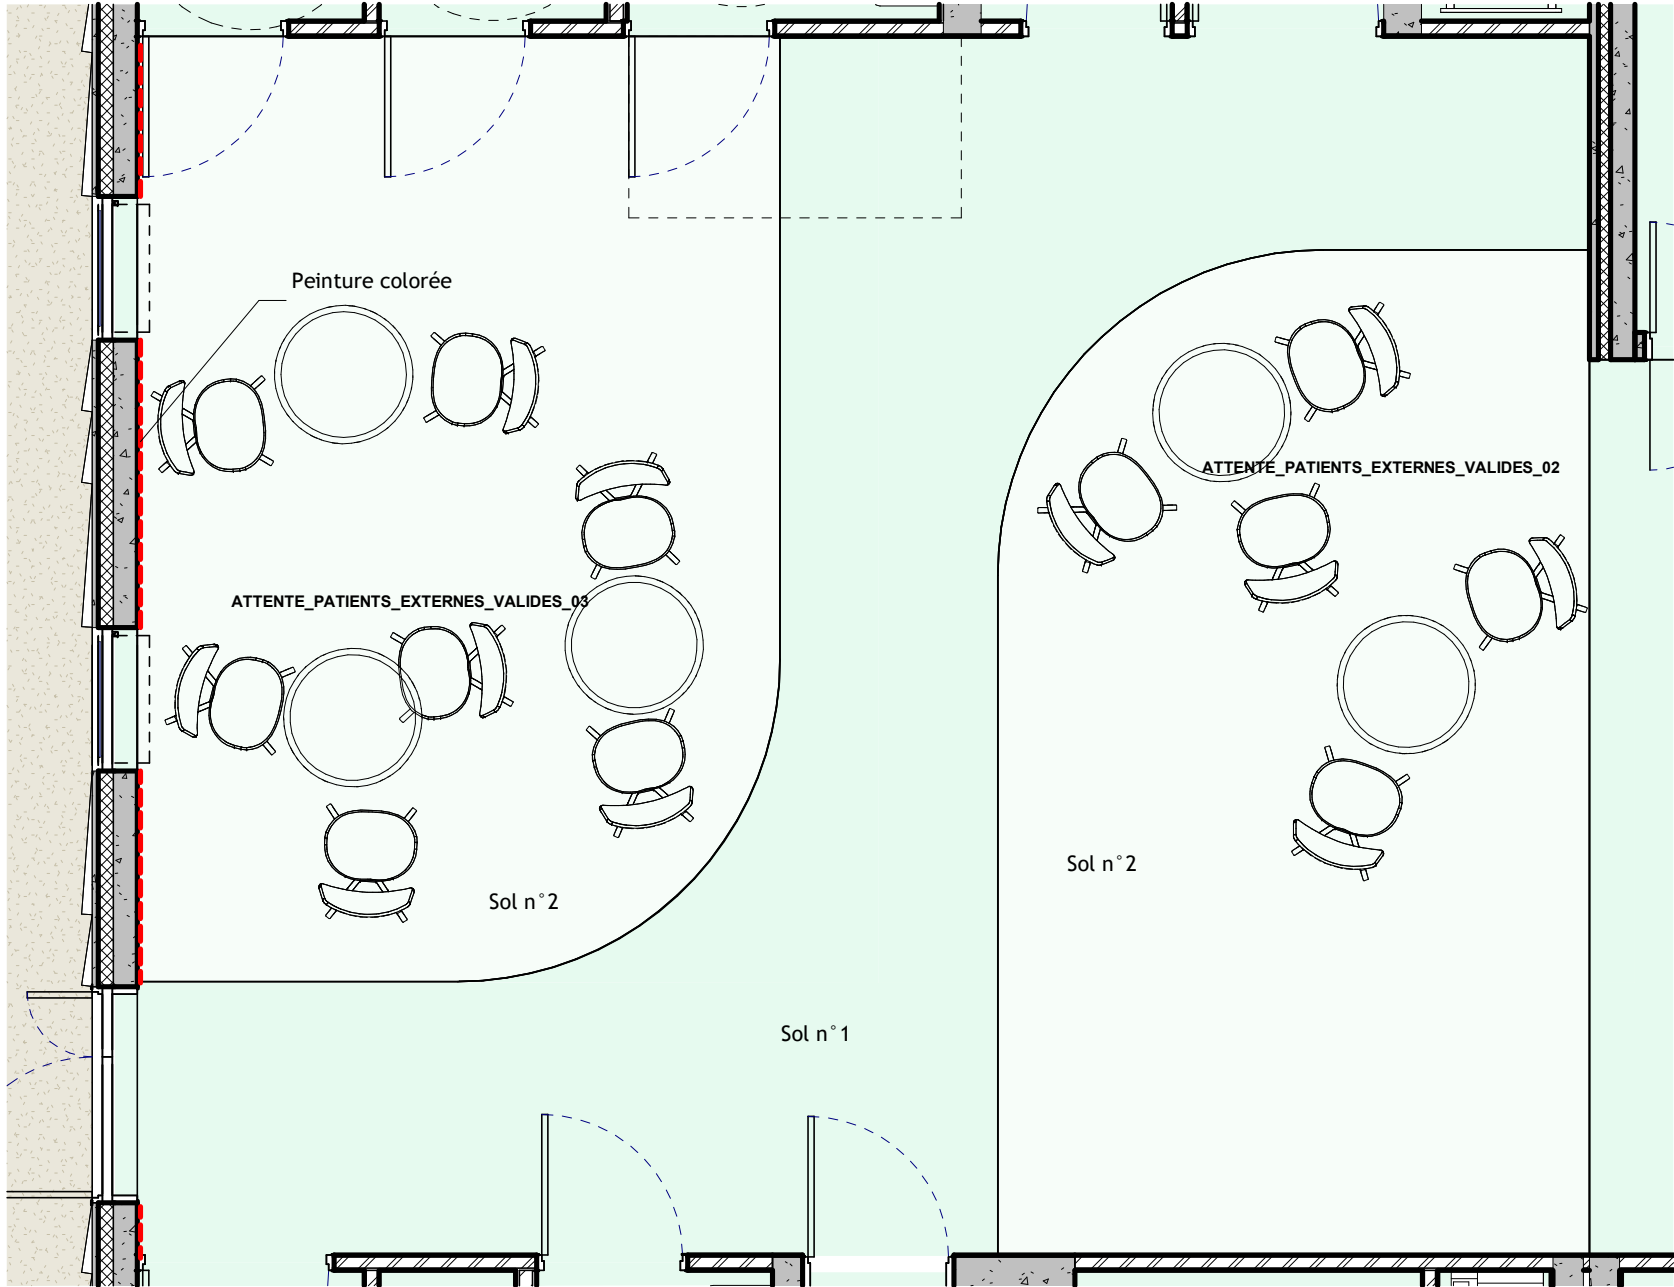

DET_PRO_ESPACE D'ATTENTE EXTERNE VALIDE 02 & 03
Ech : 1 : 50

Clausta bois

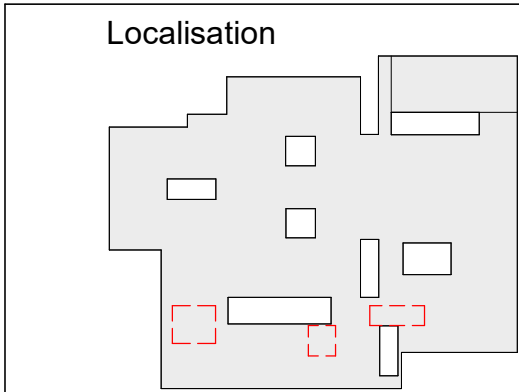

Nota: Plans non destinés à l'exécution des travaux toutes les cotations devront être vérifiées par les entrepreneurs . Toutes les cotations sont données à titre indicatives.

ESPACE D'ATTENTE

OPERATION :
Extension de la Radiothérapie de l'Hôpital Haut-l'Evèque
Avenue de Magellan
33604 PESSAC

MAITRISE D'OUVRAGE :
CHU DE BORDEAUX
12 Rue Dubernat
33404 TALENCE CEDEX

niveau NGF reference : +00.53	phase de projet : DCE
éch. : Comme indiqué	n° plan : DET 08-A
date : 30/05/2025	indice : B




Salle attente pédiatrique



Salle attente patients externe valide 02 & 03



Salle attente patients valide 01

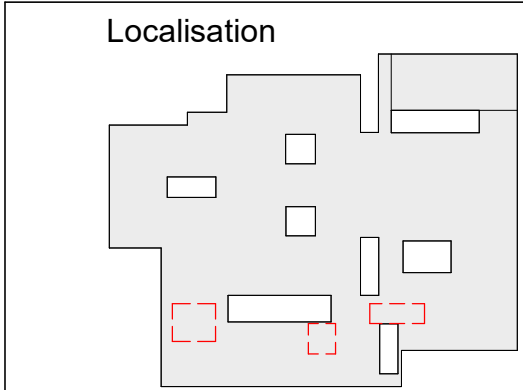


Nota: Plans non destinés à l'exécution des travaux toutes les cotations devront être vérifiées par les entrepreneurs . Toutes les cotations sont données à titre indicatives.

ESPACE D'ATTENTE image


OPERATION :
Extension de la Radiothérapie de l'Hôpital Haut-I'Evêque
Avenue de Magellan
33604 PESSAC

MAITRISE D'OUVRAGE :
CHU DE BORDEAUX
12 Rue Dubernat
33404 TALENCE CEDEX

niveau NGF reference : +00.53	phase de projet : DCE
éch. : 1 : 1500	n° plan : DET 08-B
date : 30/05/2025	indice : B

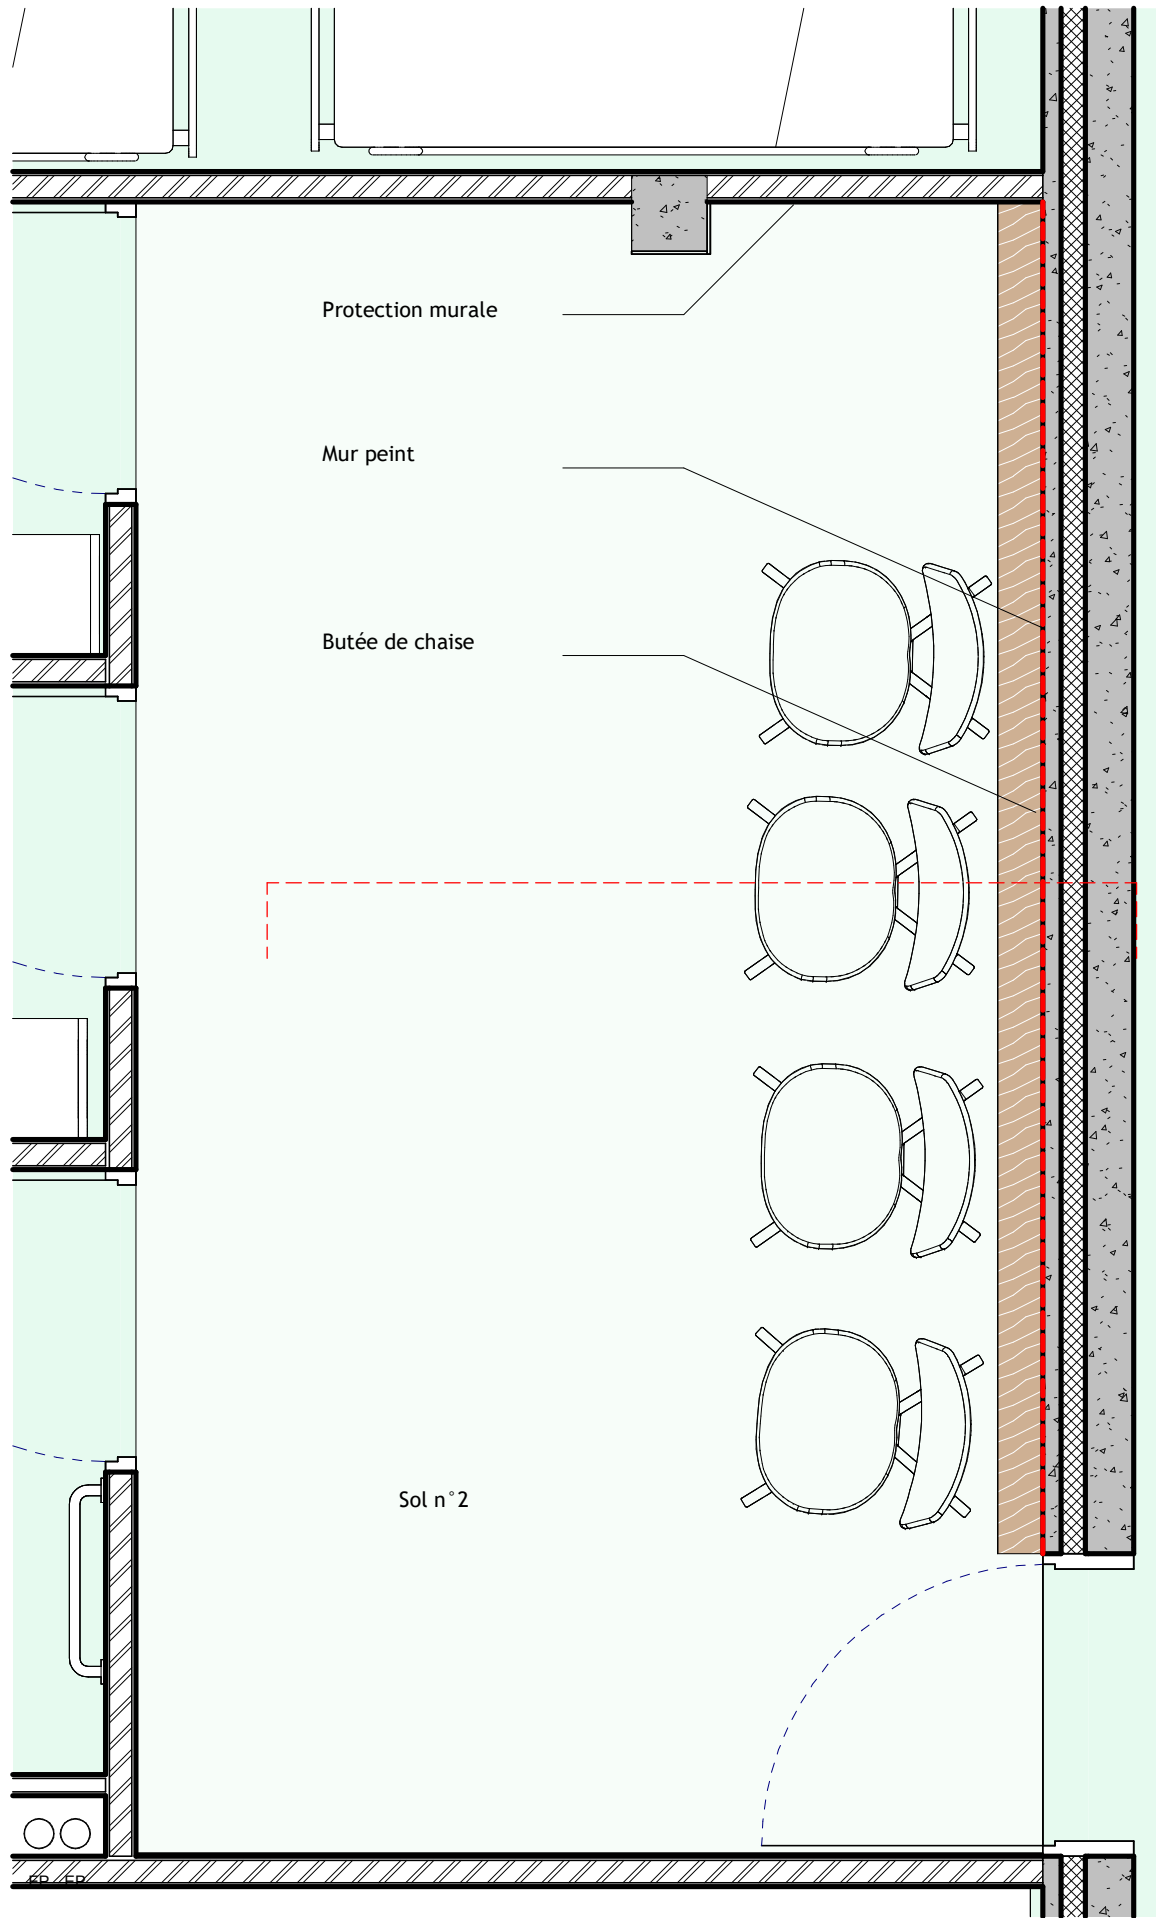


DET_PRO_salle attente bunker
Ech : 1 : 25

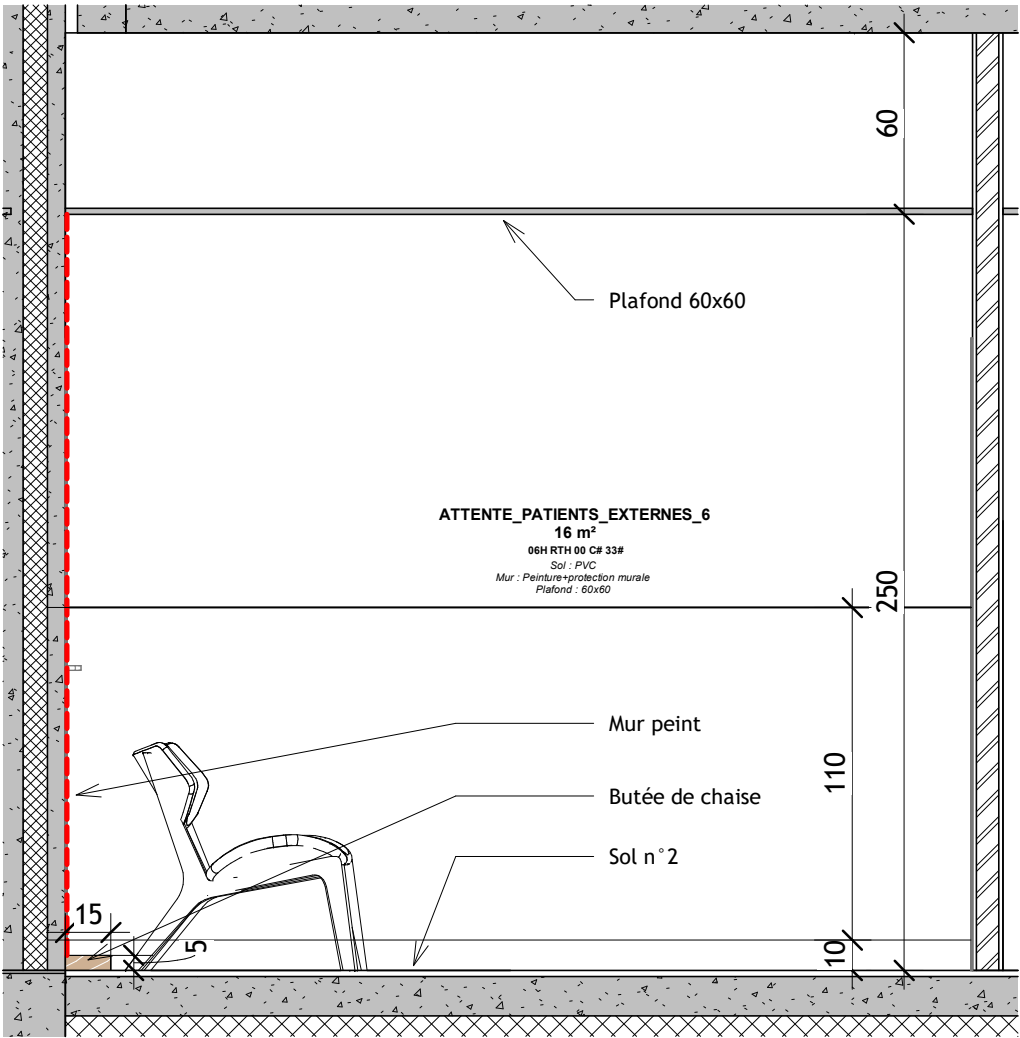

COUPE Salle attente bunker
Ech : 1 : 25

Nota: Plans non destinés à l'exécution des travaux toutes les cotations devront être vérifiées par les entrepreneurs . Toutes les cotations sont données à titre indicatives.

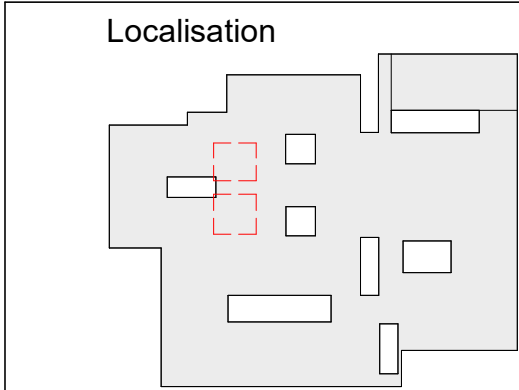


Localisation

ESPACE ATTENTE BUNKER

OPERATION :
Extension de la Radiothérapie de l'Hôpital Haut-I'Evêque
Avenue de Magellan
33604 PESSAC


MAITRISE D'OUVRAGE :
CHU DE BORDEAUX
12 Rue Dubernat
33404 TALENCE CEDEX

niveau NGF reference : +00.53	phase de projet : DCE
éch. : Comme indiqué	n° plan : DET 09
date : 30/05/2025	indice : B

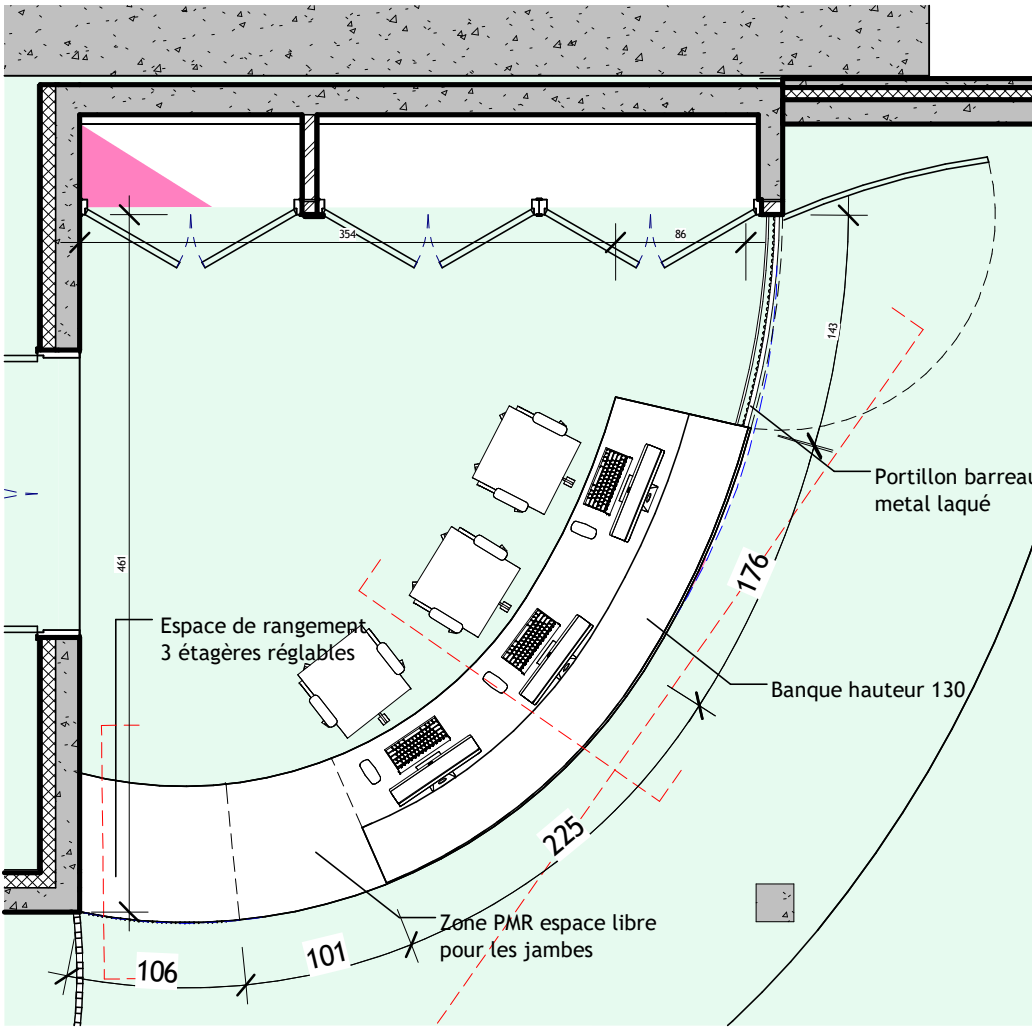


DET_PRO_BANQUE ACCUEIL

Ech : 1 : 50

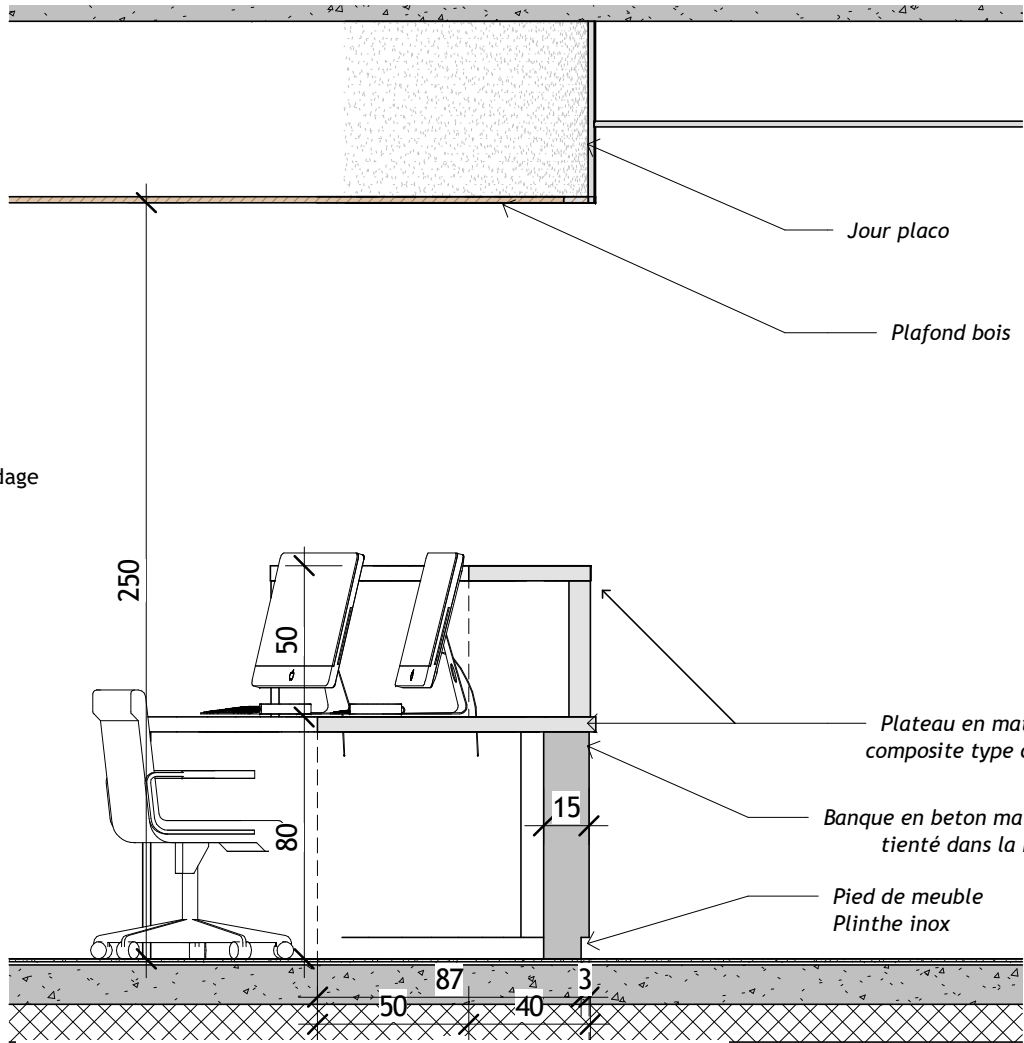


CPE_BANQUE ACCUEIL ESPACE DE TRAVAIL

Ech : 1 : 25

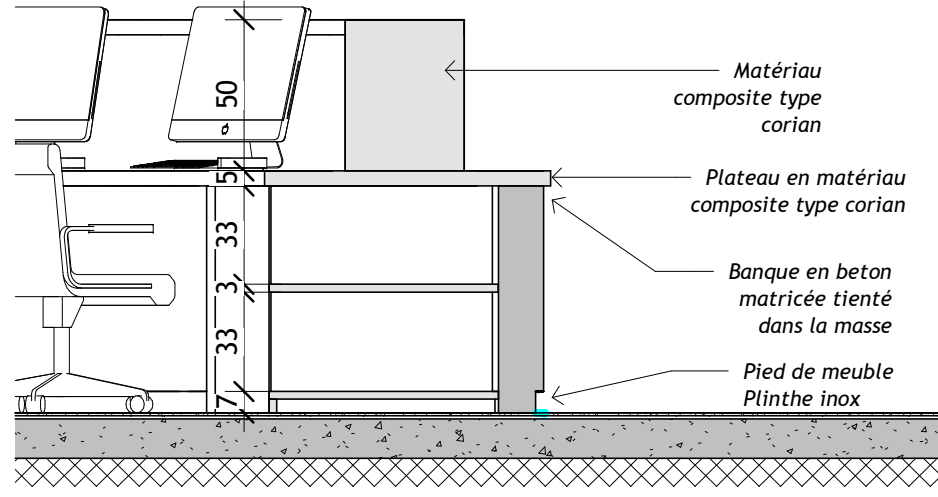


CPE_BANQUE ACCUEIL ZONE RABAISSEE

Ech : 1 : 25

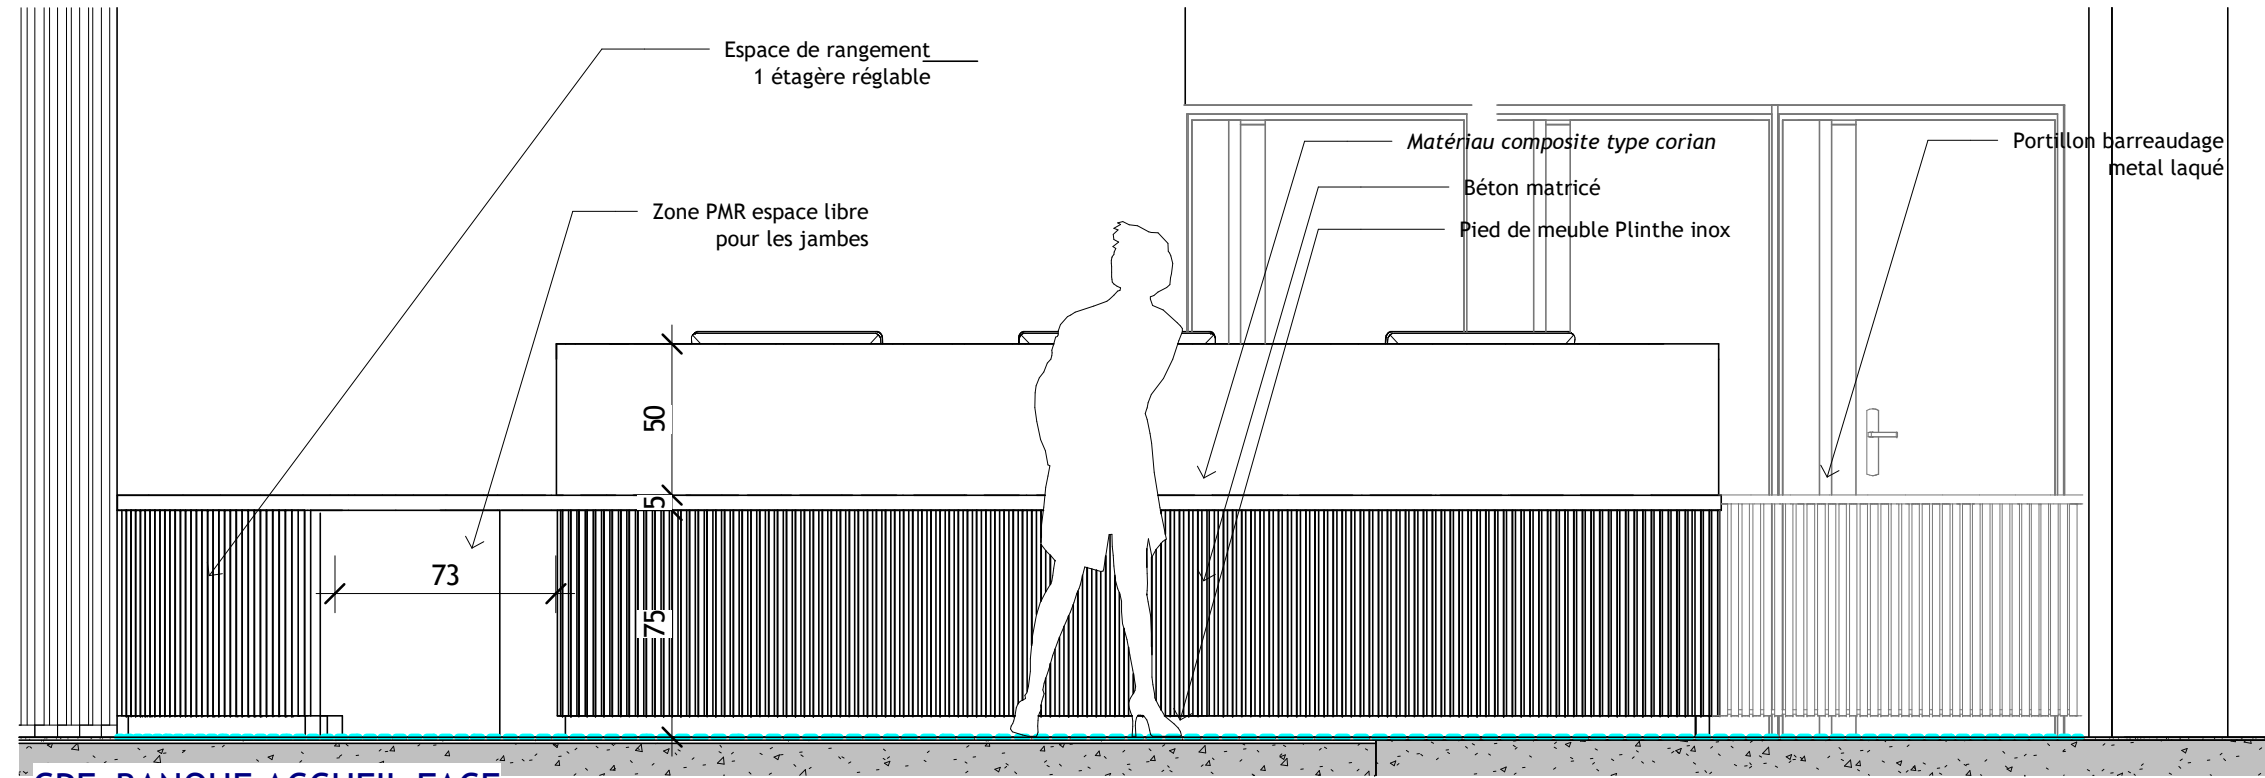

CPE_BANQUE ACCUEIL FACE

Ech : 1 : 25

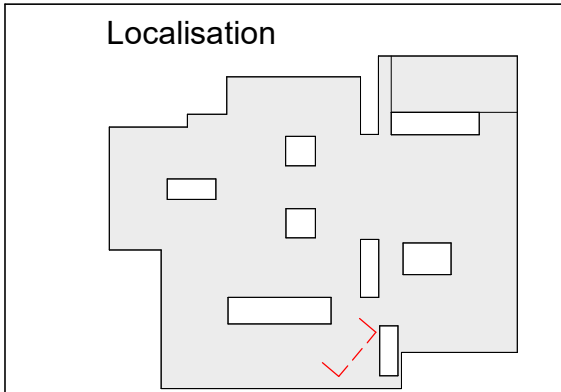

Localisation

Nota: Plans non destinés à l'exécution des travaux toutes les cotations devront être vérifiées par les entrepreneurs . Toutes les cotations sont données à titre indicatives.

BANQUE D'ACCUEIL	OPERATION : Extension de la Radiothérapie de l'Hôpital Haut-l'Evêque Avenue de Magellan 33604 PESSAC	MAITRISE D'OUVRAGE : CHU DE BORDEAUX 12 Rue Dubernat 33404 TALENCE CEDEX	niveau NGF reference : +00.53	phase de projet : DCE
			éch. : Comme indiqué	n° plan : DET 10
			date : 30/05/2025	indice : B



Vue de la banque d'accueil, zone PMR




Vue de la banque d'accueil




Béton matricé



Inspiration

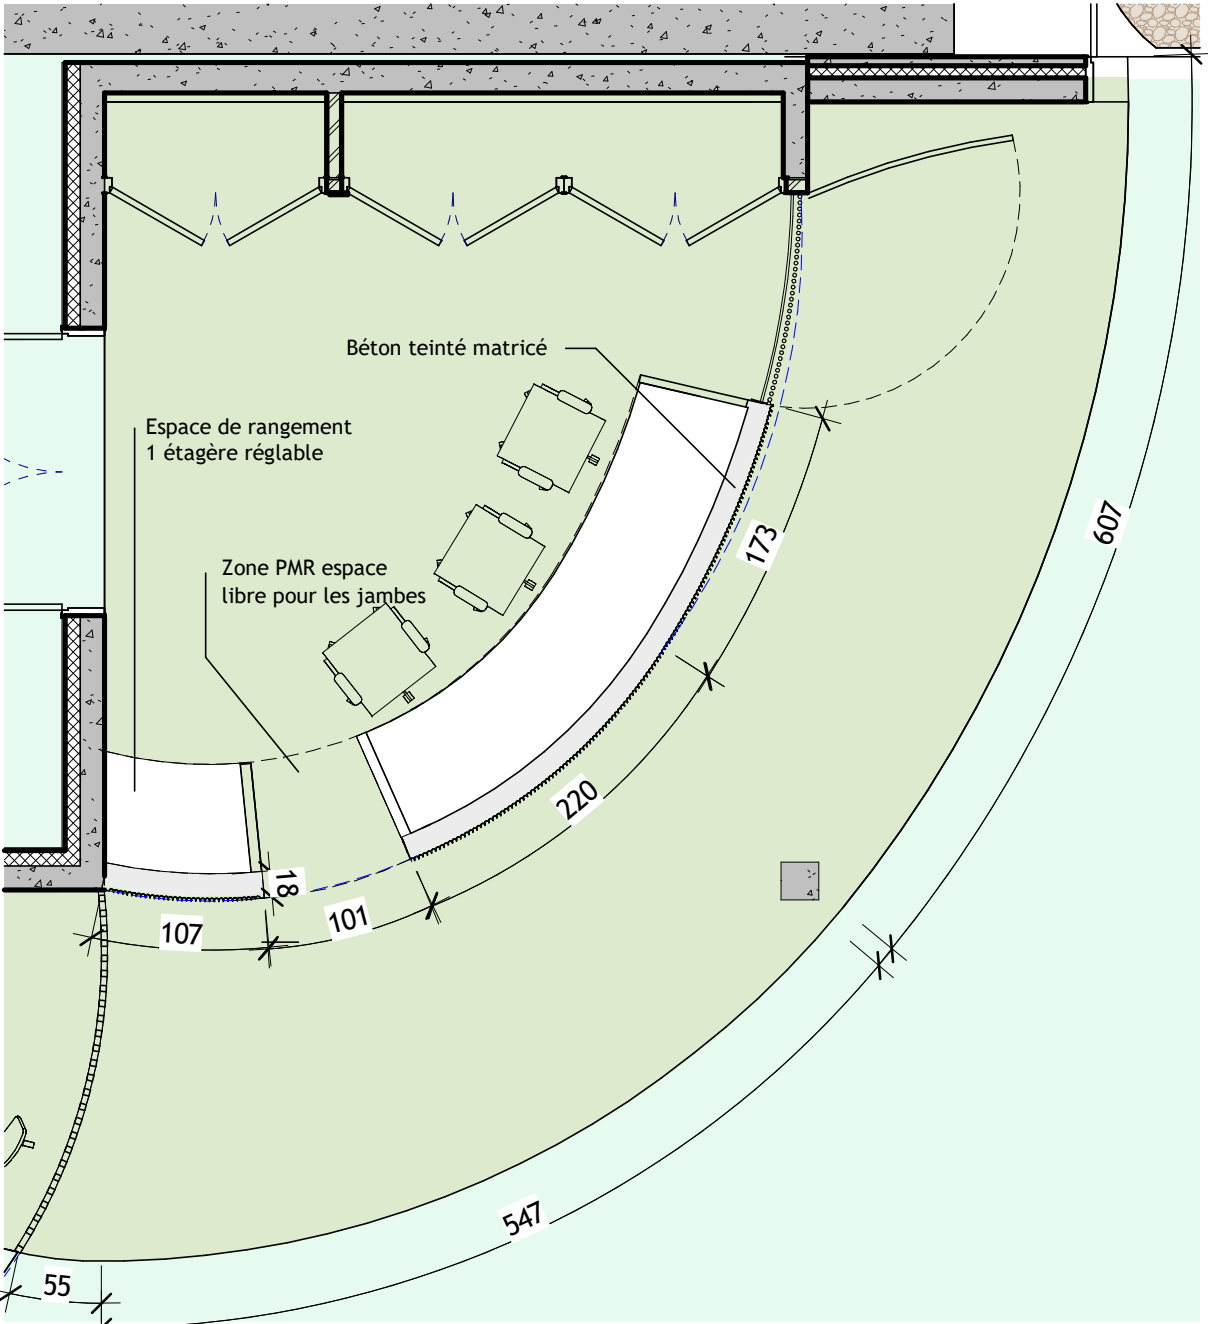

DET_PRO_BANQUE ACCUEIL COUPE à 50cm
Ech : 1 : 50

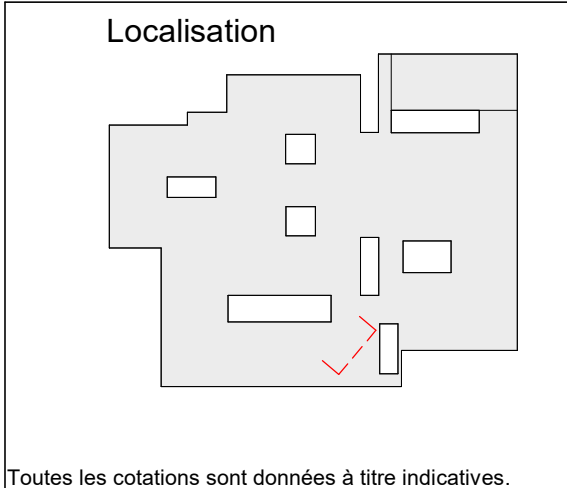


Nota: Plans non destinés à l'exécution des travaux toutes les cotations devront être vérifiées par les entrepreneurs . Toutes les cotations sont données à titre indicatives.

BANQUE D'ACCUEIL


OPERATION :
Extension de la Radiothérapie de l'Hôpital Haut-l'Evêque
Avenue de Magellan
33604 PESSAC

MAITRISE D'OUVRAGE :
CHU DE BORDEAUX
12 Rue Dubernat
33004 TALENCE CEDEX


niveau NGF reference : +00.53	phase de projet : DCE
éch. : Comme indiqué	n° plan : DET 10.2
date : 30/05/2025	indice : B

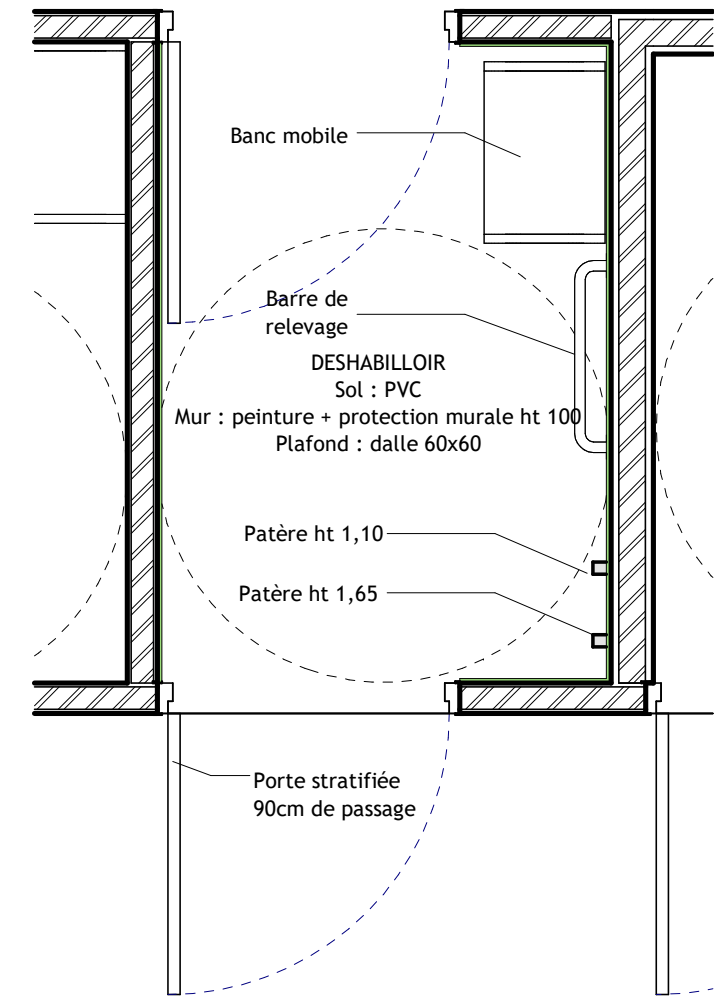


DET_PRO_DESHABILLOIR TYPE
Ech : 1 : 25

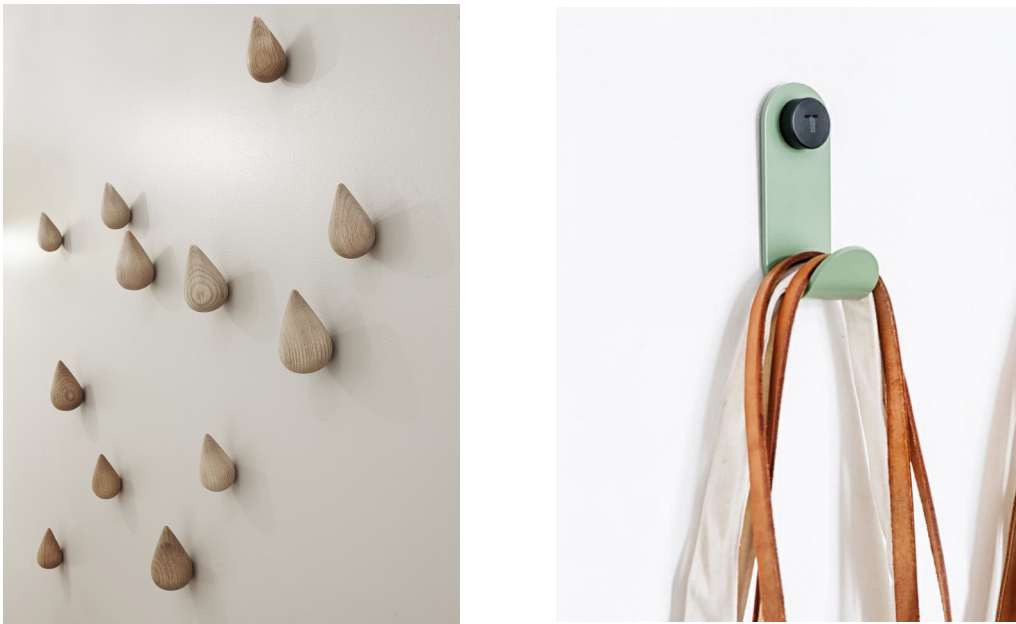

INSPIRATION PATERE

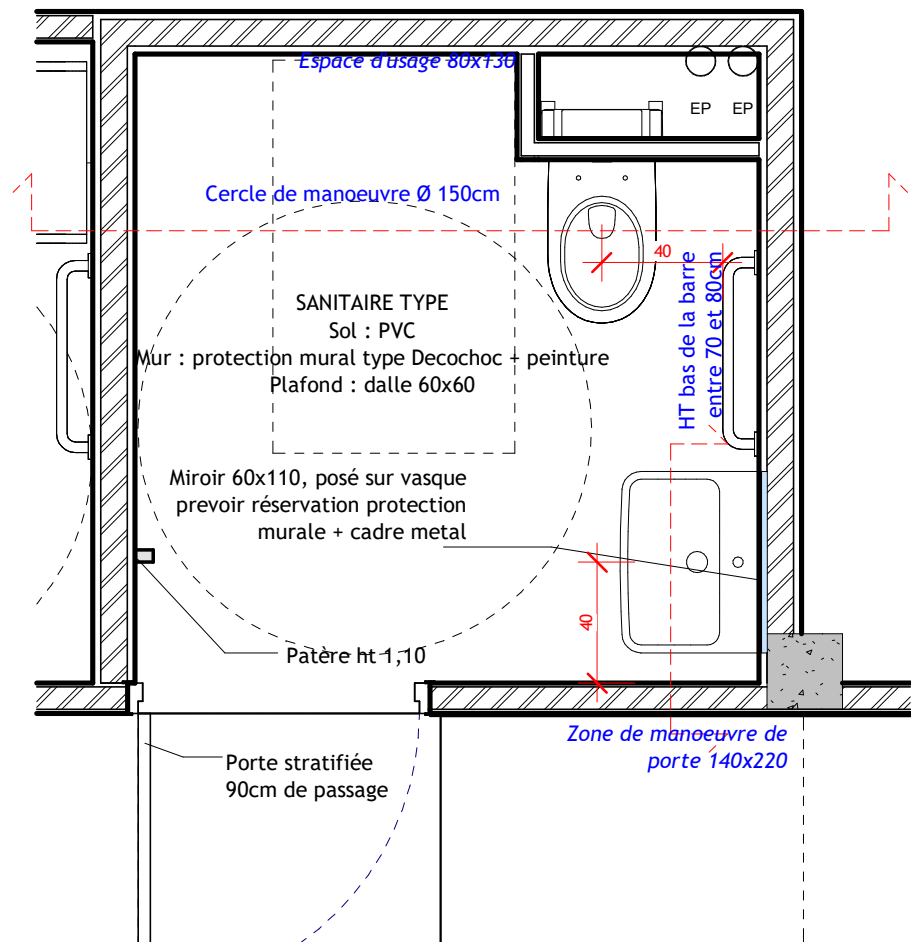

DET_PRO_SANITAIRE TYPE
Ech : 1 : 25

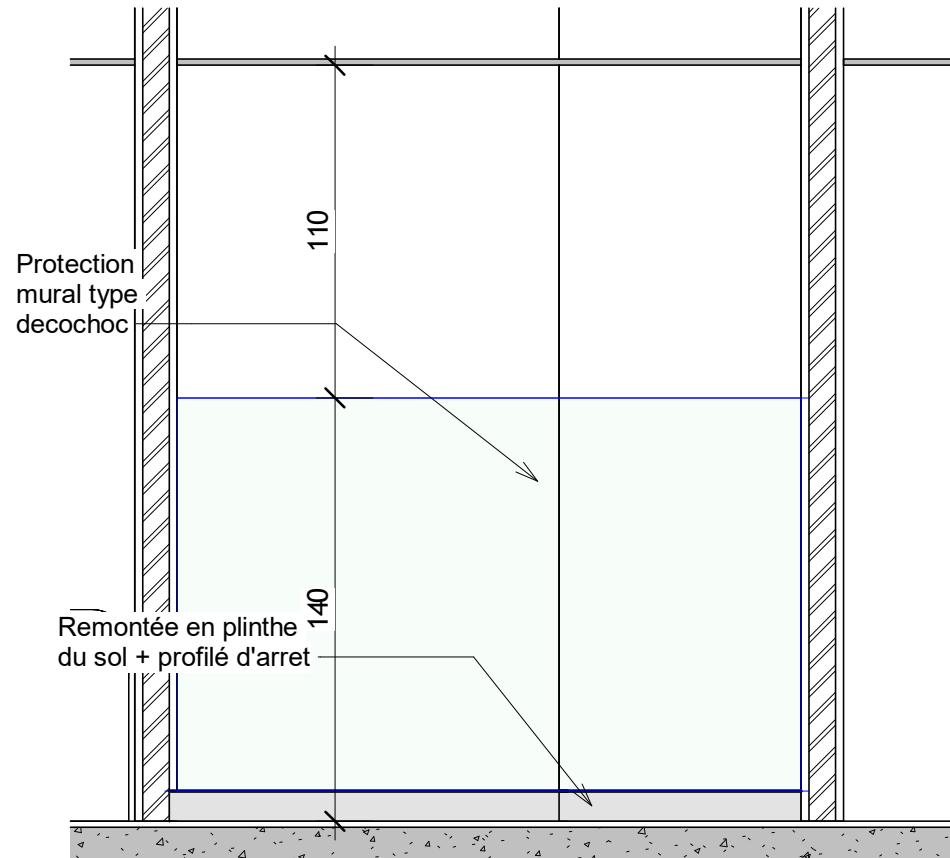

CPE_CALPINAGE CARRELAGE
Ech : 1 : 25

Réglementation Accessibilité PMR

Lave main :
Le plan supérieur est à une hauteur maximum de 85cm.
La commande de la robinetterie est positionnée à plus de 40 cm de tout angle rentrant.
Un lavabo accessible présente un vide en partie inférieure d'au moins 30 cm de profondeur, 60 cm de largeur et 70 cm de hauteur.


Toilette :
La surface d'assise de la cuvette est située à une hauteur comprise entre 45 cm et 50 cm du sol.
La distance entre l'axe de la cuvette et la barre d'appui est comprise entre 40 cm et 45 cm.

Barre d'appui :
Le bas de la barre d'appui est comprise entre 70 cm et 80 cm de hauteur.

Porte :
La largeur de passage doit être de 90cm au minimum
La poignet doit être à minimum 40cm d'un angle rentrant
La serrure doit être à minimum 30cm d'un angle rentrant

Miroir :
Le bas du miroir doit être à 90 cm du sol


Patères :
La hateure des patères est comprise entre 90 cm et 130cm, avec une espace de manoeuvre

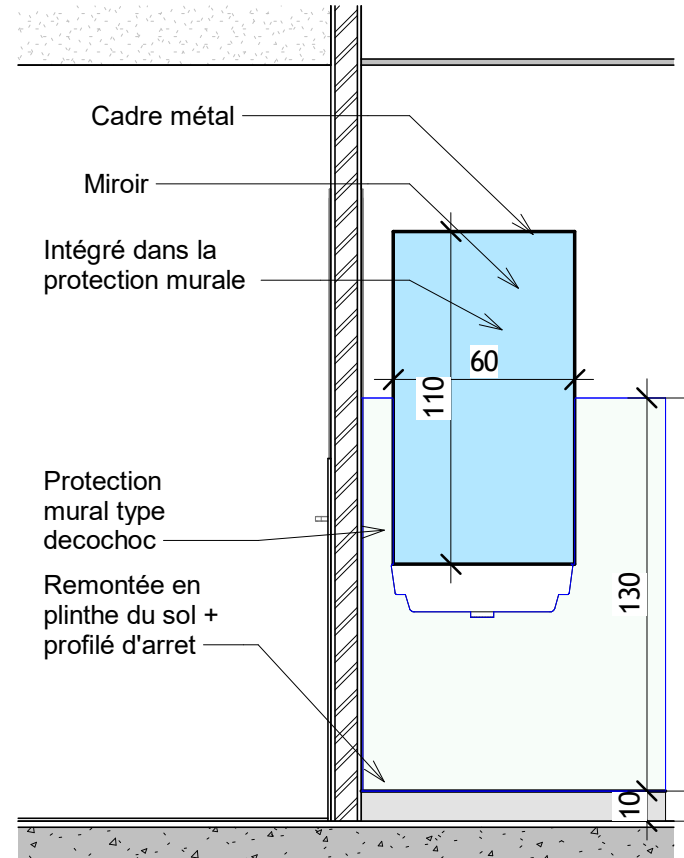


CPE INTEGRATION MIROIR
Ech : 1 : 25

Nota: Plans non destinés à l'exécution des travaux toutes les cotations devront être vérifiées par les entrepreneurs . Toutes les cotations sont données à titre indicatives.

SAN et DESHAB TYPE	OPERATION : Extension de la Radiothérapie de l'Hôpital Haut-I'Evèque Avenue de Magellan 33604 PESSAC	MAITRISE D'OUVRAGE : CHU DE BORDEAUX 12 Rue Dubernat 33404 TALENCE CEDEX	niveau NGF reference : +00.53	phase de projet : DCE
			éch. : 1 : 25	n° plan : DET 11
			date : 30/05/2025	indice : B

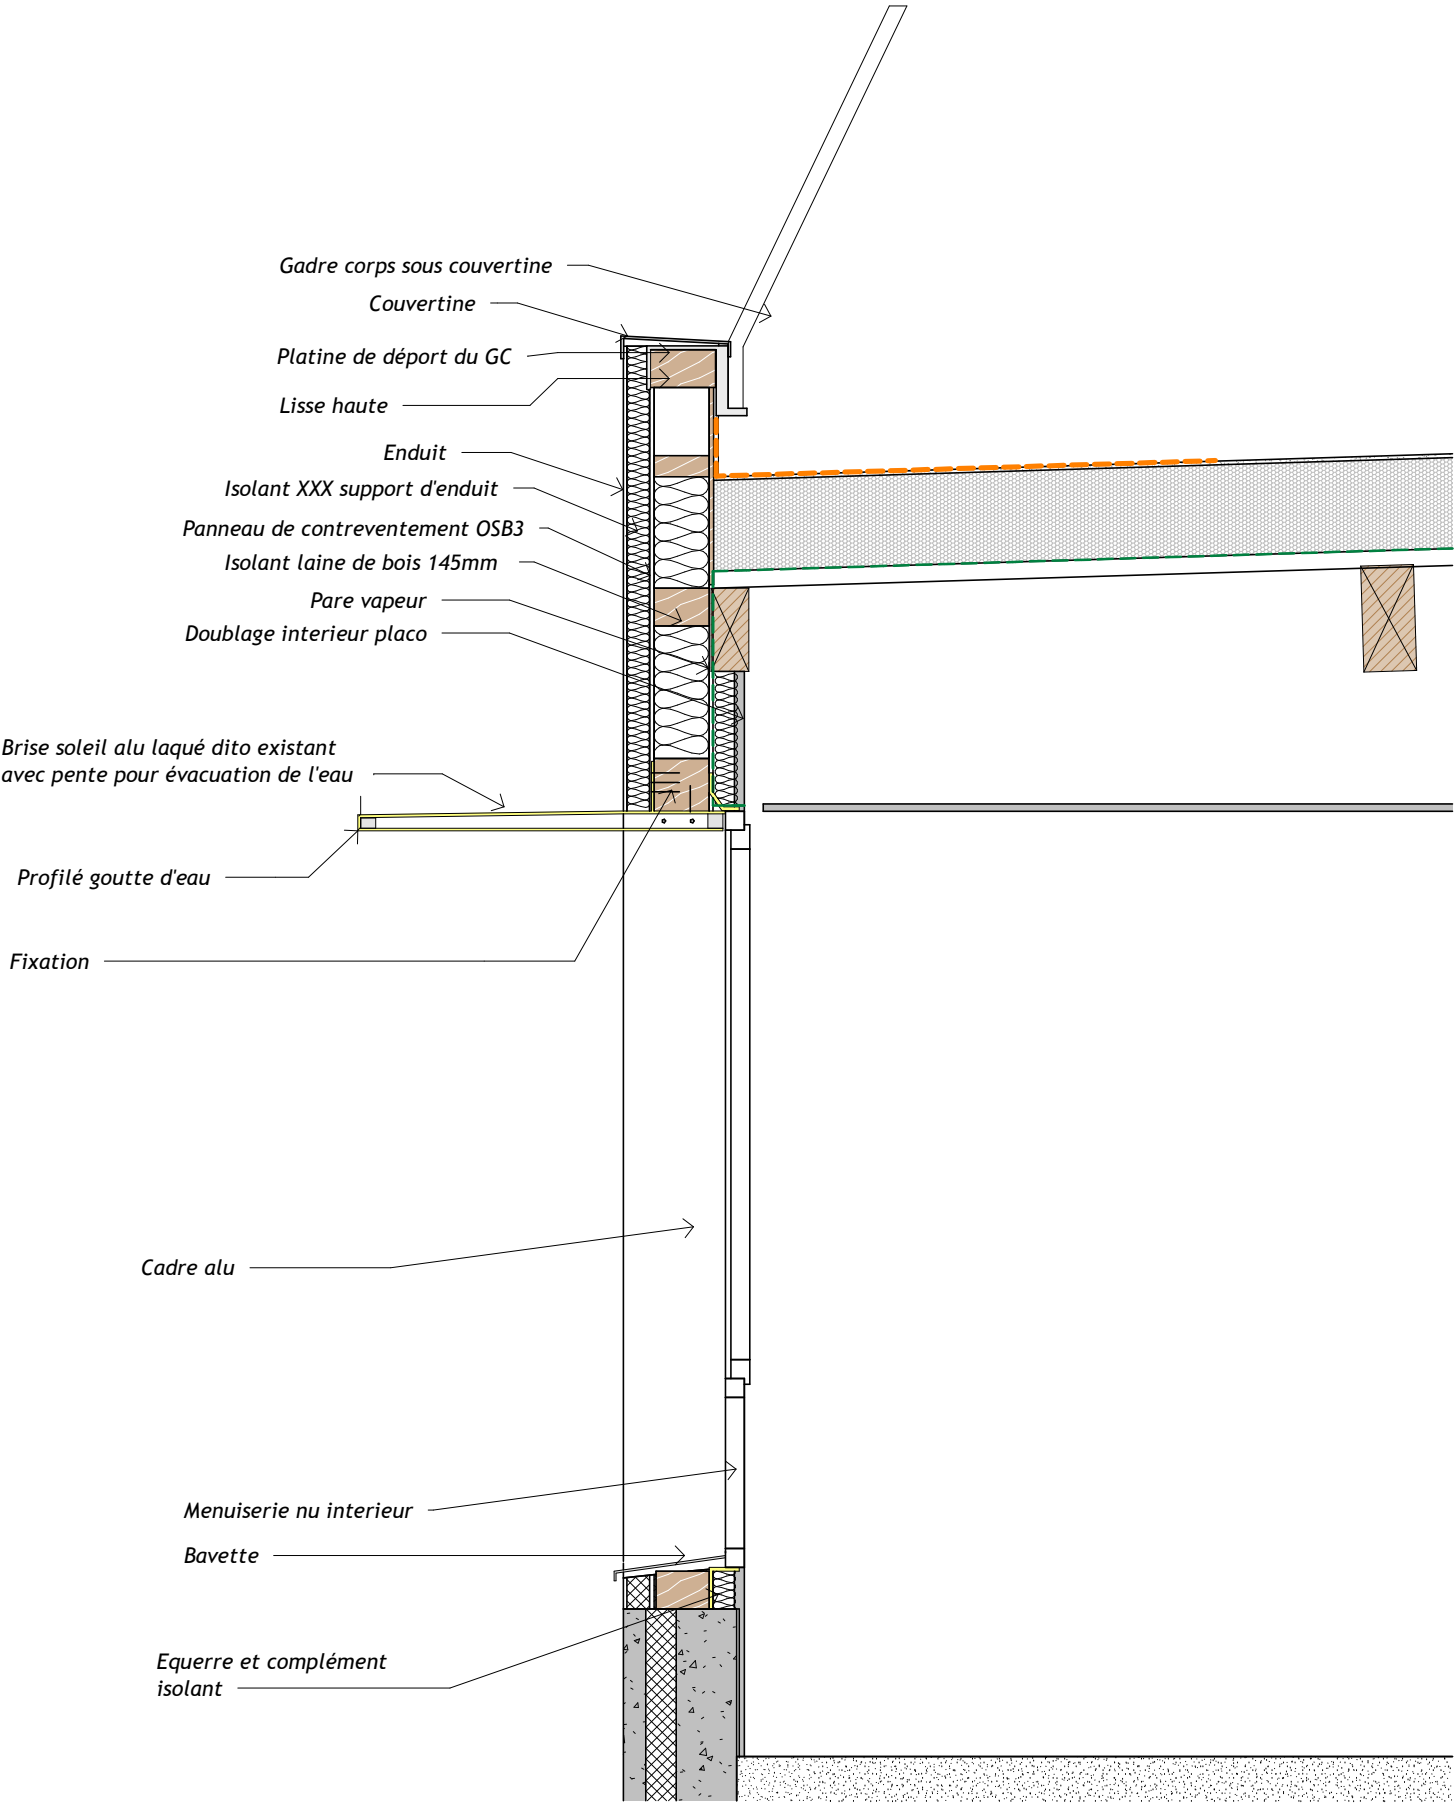

CPE BRISE SOLEIL
Ech : 1 : 20

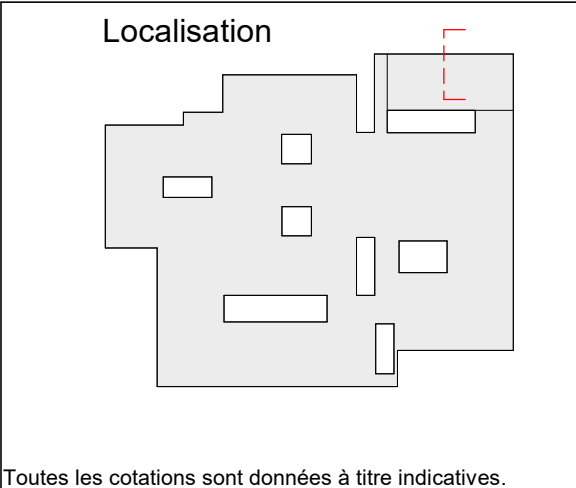


Nota: Plans non destinés à l'exécution des travaux toutes les cotations devront être vérifiées par les entrepreneurs . Toutes les cotations sont données à titre indicatives.

TRAITEMENT BRISE SOLEIL


OPERATION :
Extension de la Radiothérapie de l'Hôpital Haut-l'Evêque
Avenue de Magellan
33604 PESSAC

MAITRISE D'OUVRAGE :
CHU DE BORDEAUX
12 Rue Dubernat
33404 TALENCE CEDEX


niveau NGF reference : +00.53	phase de projet : DCE
éch. : Comme indiqué	n° plan : DET 12
date : 30/05/2025	indice : B

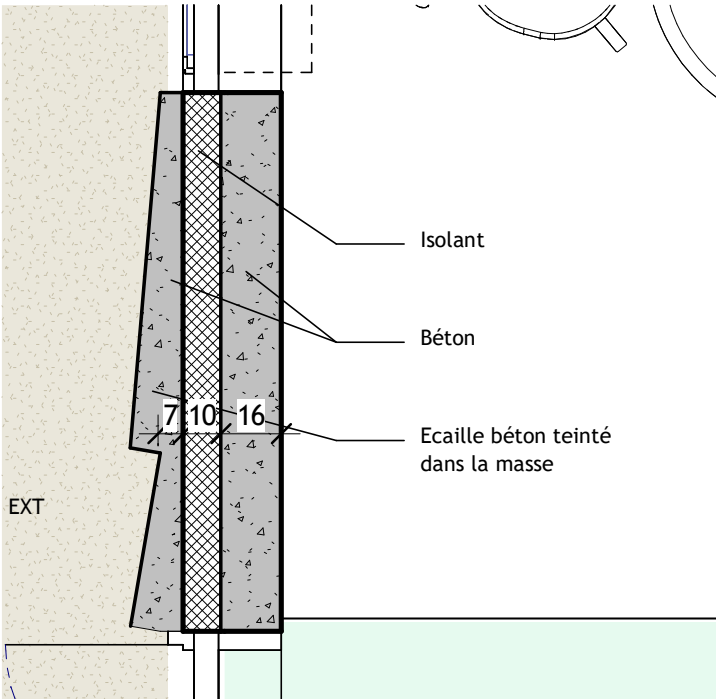


DET_PRO_PLAN_COMPLEXE MUR
Ech : 1 : 20

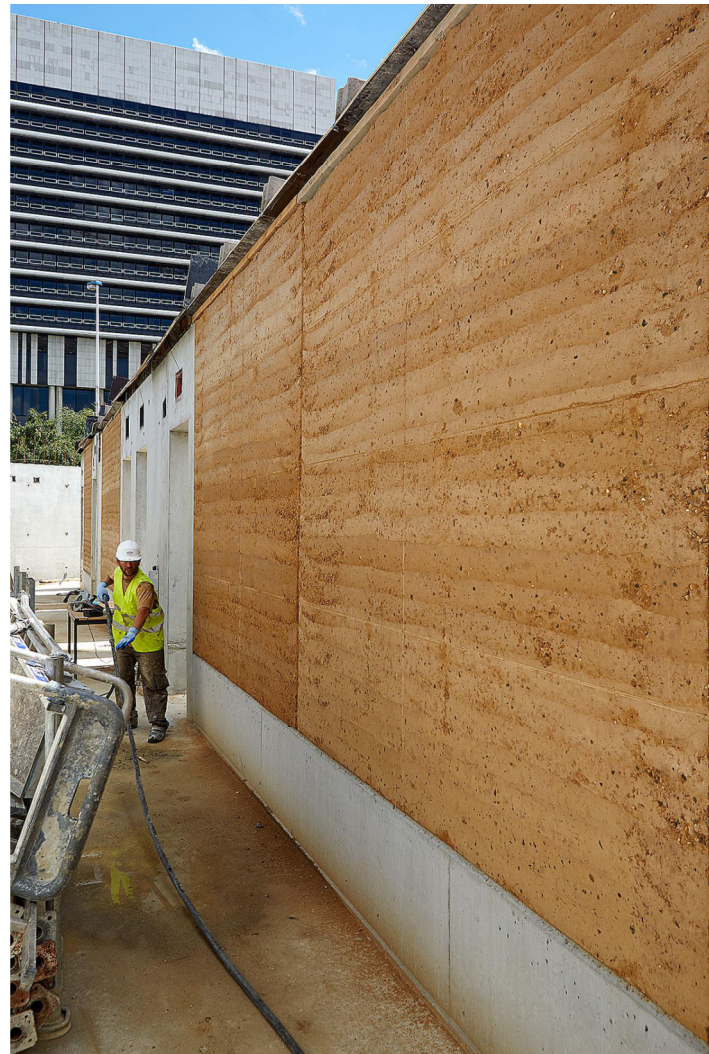

Béton teinté dans la masse,
teinte ocre/terre à valider sur échantillons

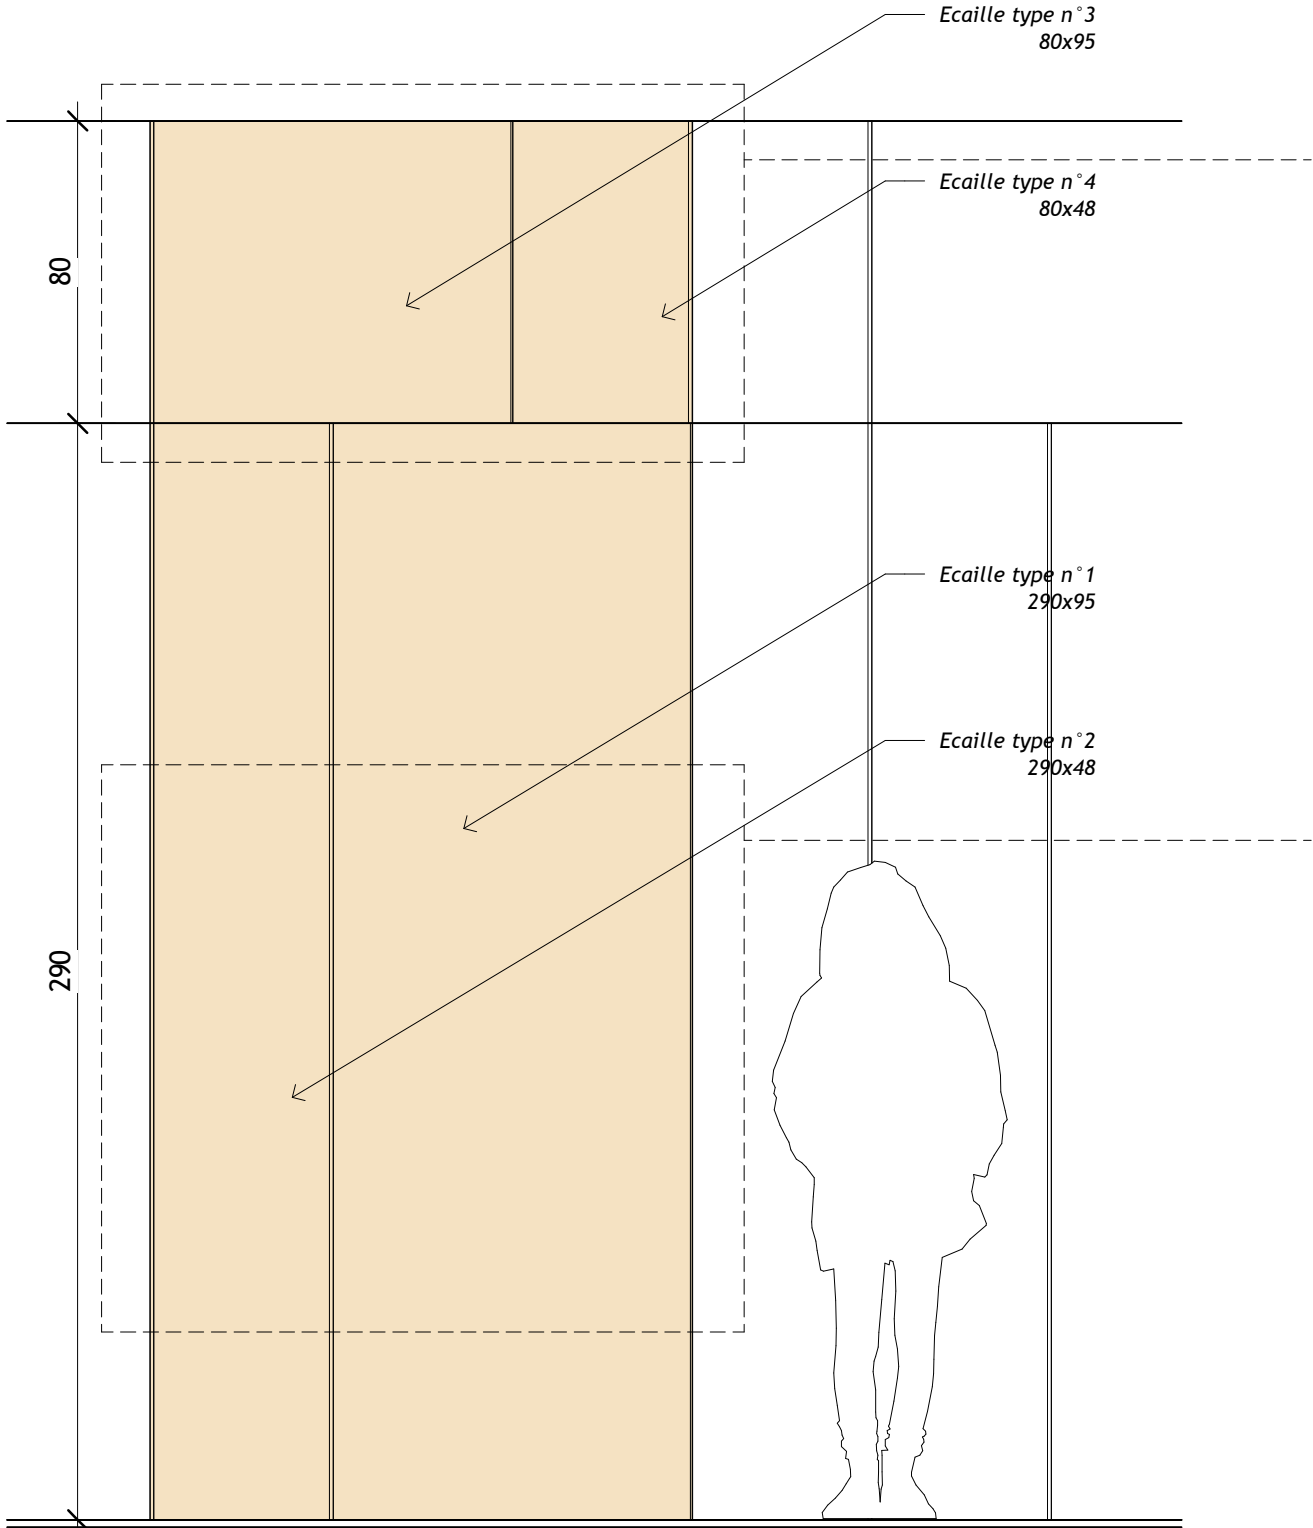

DET_FACADE ECAILLES
Ech : 1 : 20

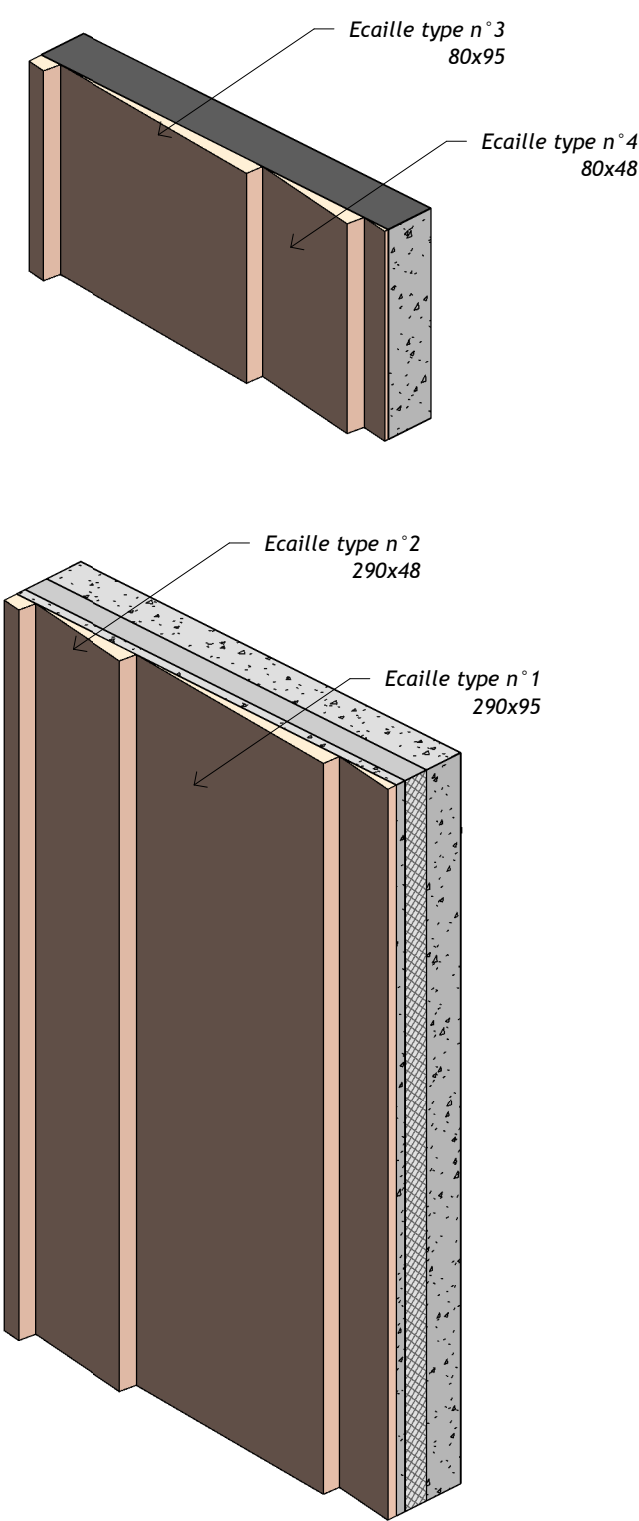


Nota: Plans non destinés à l'exécution des travaux toutes les cotations devront être vérifiées par les entrepreneurs . Toutes les cotations sont données à titre indicatives.

Traitement des presmurs

OPERATION :
Extension de la Radiothérapie de l'Hôpital Haut-l'Evêque
Avenue de Magellan
33604 PESSAC

MAITRISE D'OUVRAGE :
CHU DE BORDEAUX
12 Rue Dubernat
33404 TALENCE CEDEX


niveau NGF reference : +00.53	phase de projet : DCE
éch. : 1 : 20	n° plan : DET 13
date : 30/05/2025	indice : B

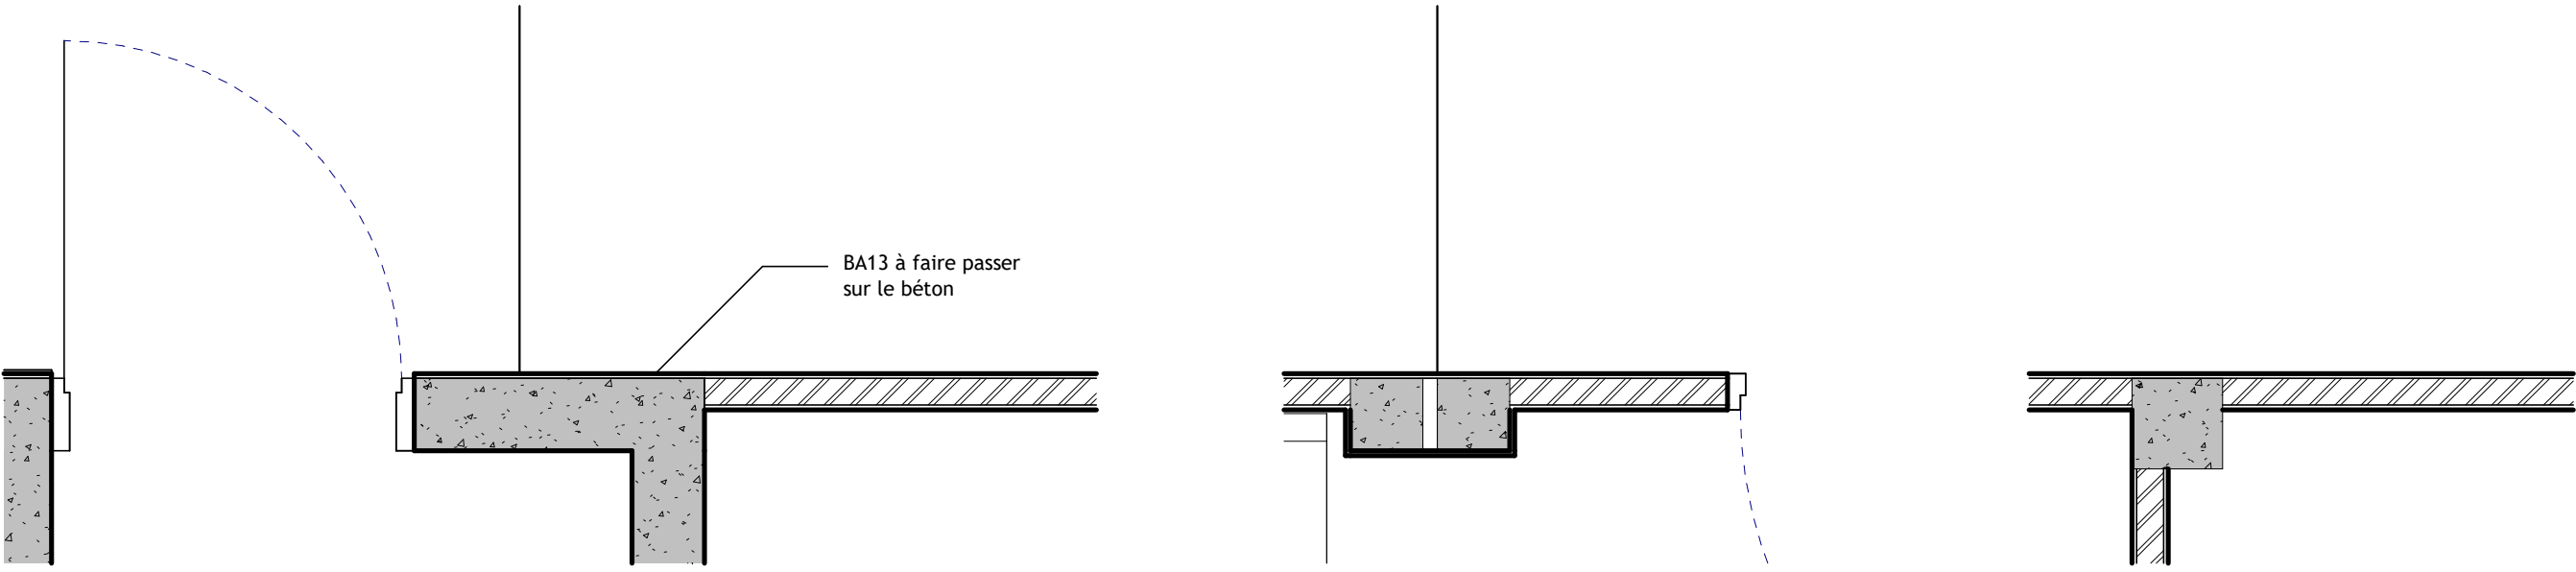


DET_PRO_PLACO
Ech : 1 : 20

Nota: Plans non destinés à l'exécution des travaux toutes les cotations devront être vérifiées par les entrepreneurs . Toutes les cotations sont données à titre indicatives.


Traitement des murs interieur	OPERATION : Extension de la Radiothérapie de l'Hôpital Haut-I'Evêque <small>Avenue de Magellan 33604 PESSAC</small>	MAITRISE D'OUVRAGE : CHU DE BORDEAUX <small>12 Rue Dubernat 33404 TALENCE CEDEX</small>	niveau NGF reference : +00.53	phase de projet : DCE
			éch. : 1 : 20	n° plan : DET 14
			date : 30/05/2025	indice : B

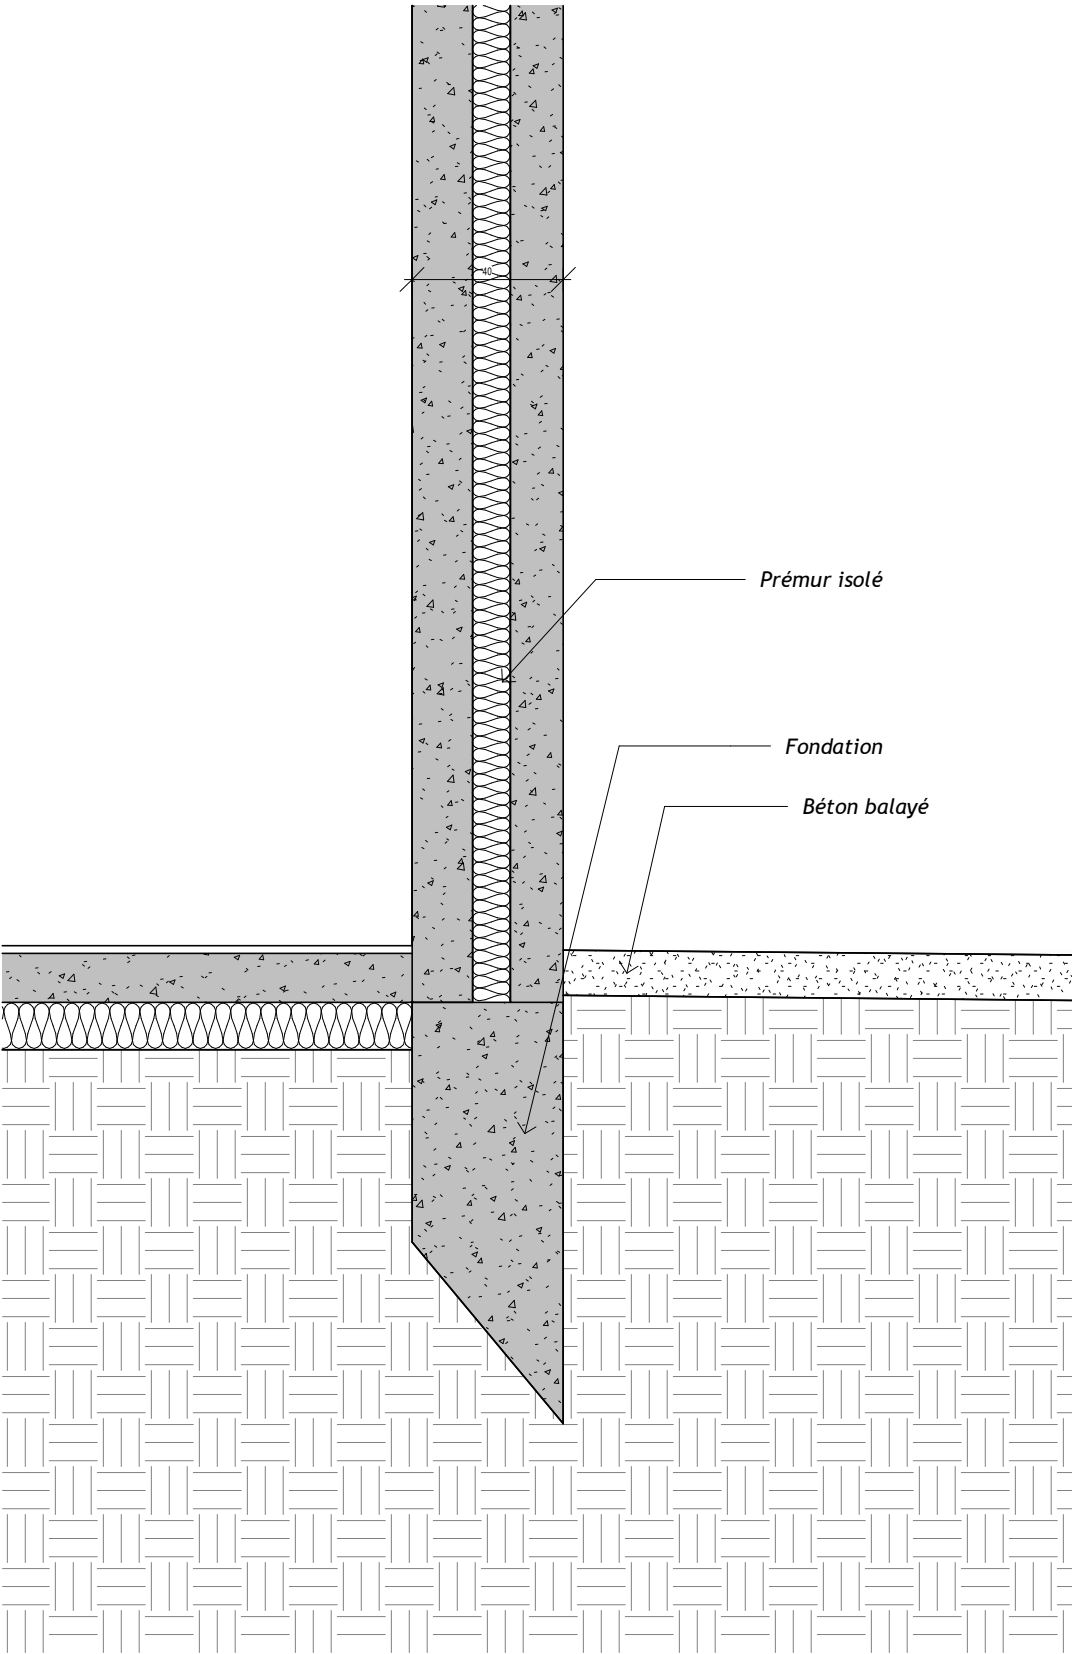

CPE PIED DE FACADE PREMUR
Ech : 1 : 20

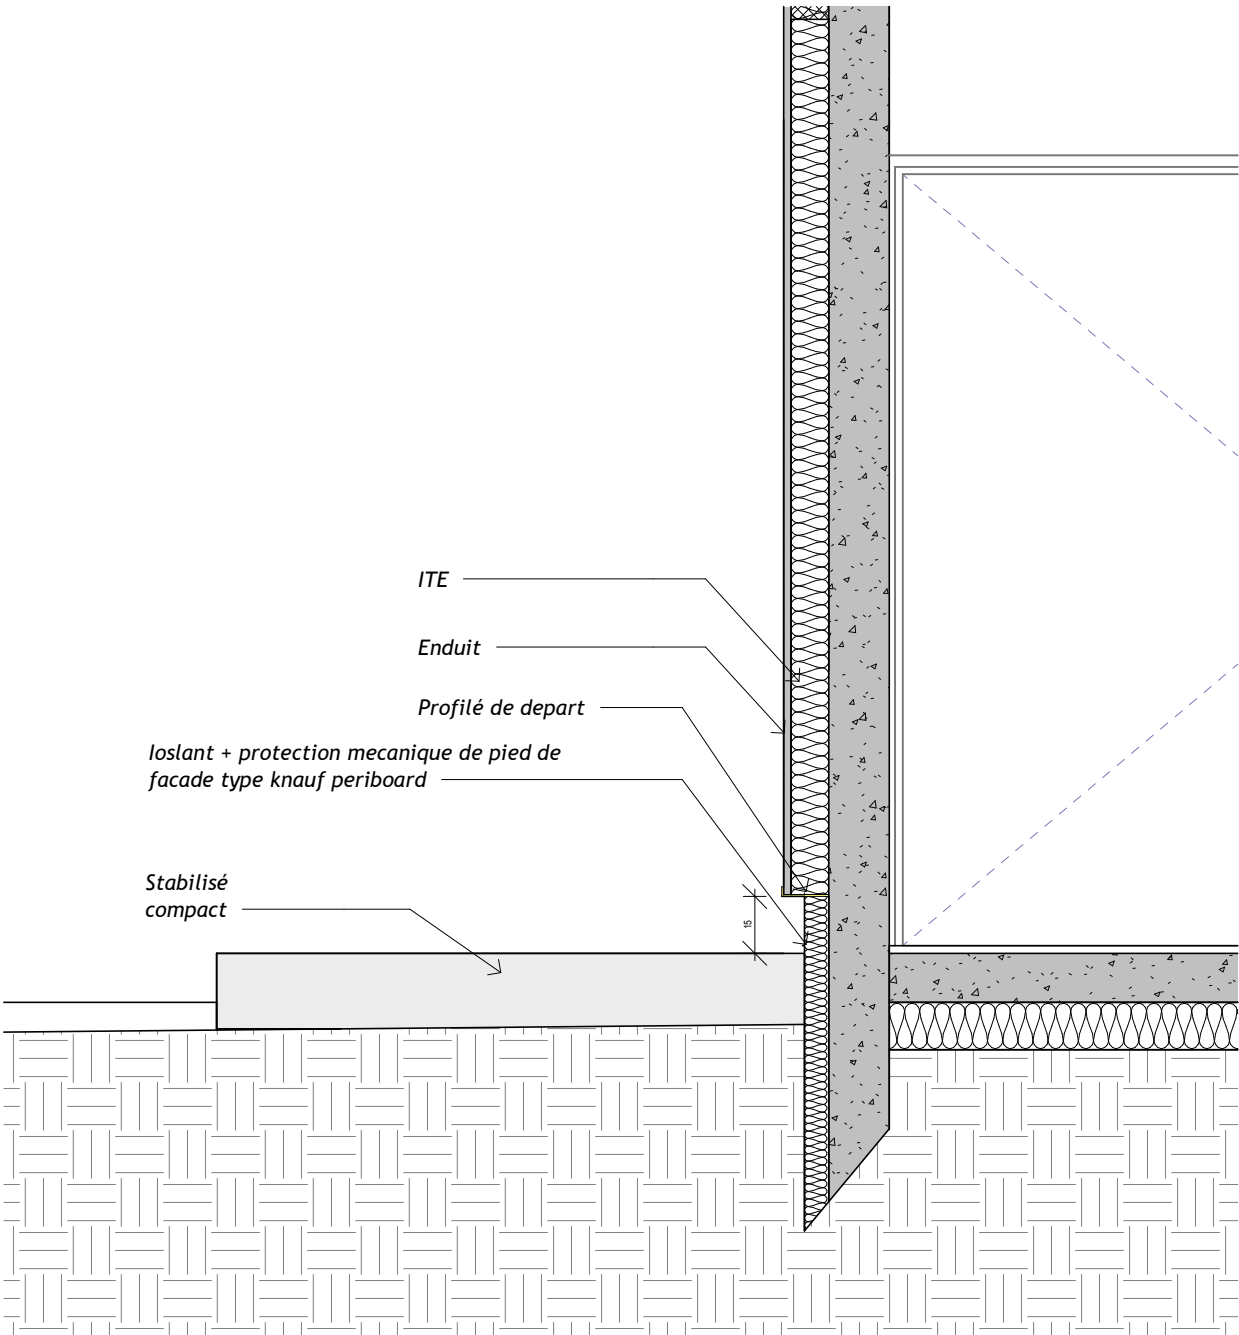

CPE PIED DE FACADE ITE
Ech : 1 : 20

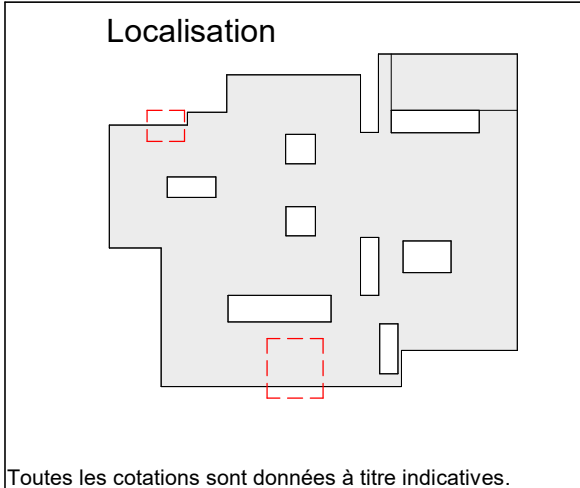


Nota: Plans non destinés à l'exécution des travaux toutes les cotations devront être vérifiées par les entrepreneurs . Toutes les cotations sont données à titre indicatives.

TRAITEMENT PIED DE FACADE


OPERATION :
Extension de la Radiothérapie de l'Hôpital Haut-I'Evêque
Avenue de Magellan
33604 PESSAC

MAITRISE D'OUVRAGE :
CHU DE BORDEAUX
12 Rue Dubernat
33404 TALENCE CEDEX

niveau NGF reference : +00.53	phase de projet : DCE
éch. : Comme indiqué	n° plan : DET 15
date : 30/05/2025	indice : B

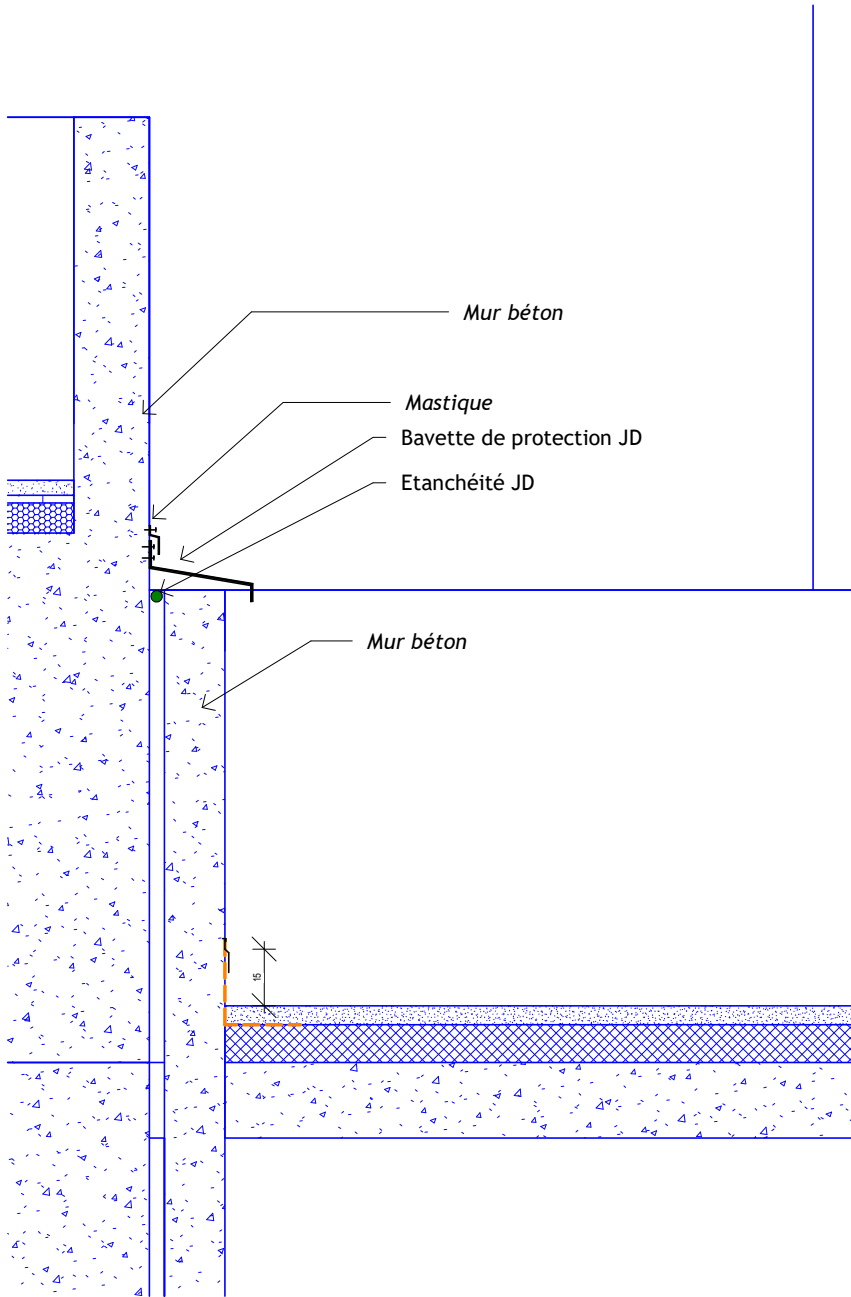


CPE_JD PROJET
Ech : 1 : 20

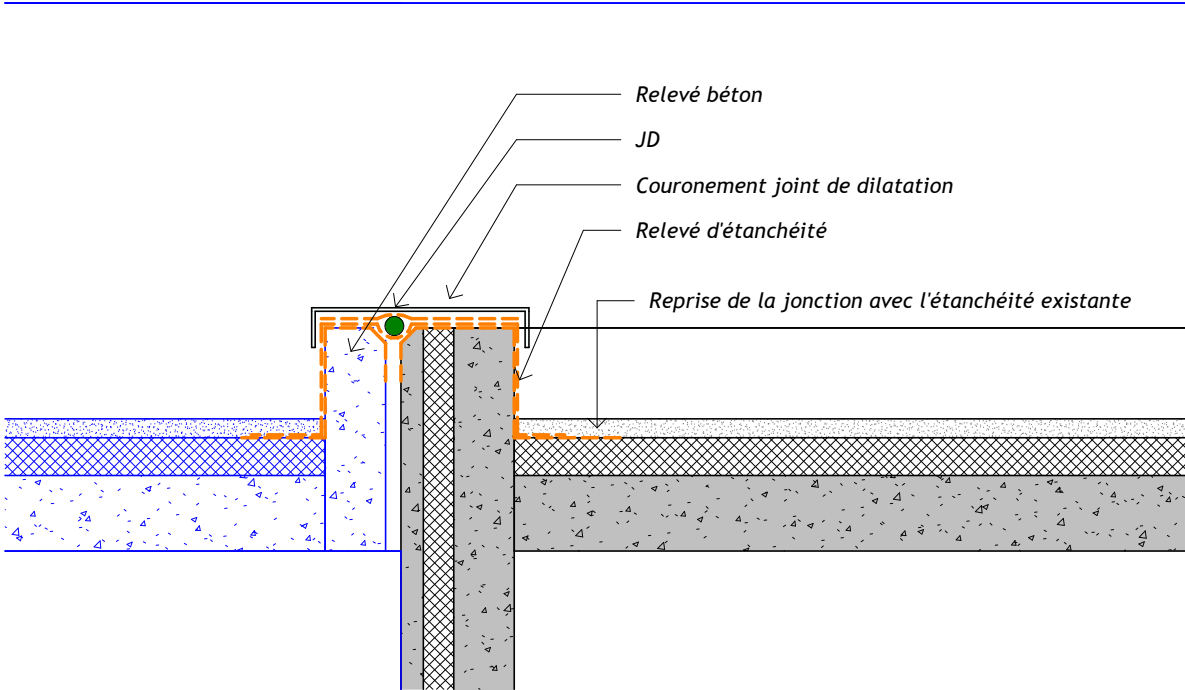

CPE_JD Existant/nouveau
Ech : 1 : 20

Localisation

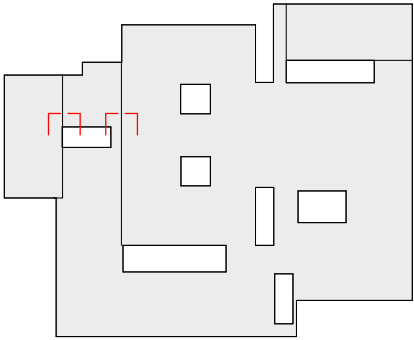


Nota: Plans non destinés à l'exécution des travaux toutes les cotations devront être vérifiées par les entrepreneurs . Toutes les cotations sont données à titre indicatives.

TRAITEMENT DES JD TOITURE


OPERATION :
Extension de la Radiothérapie de l'Hôpital Haut-I'Evêque
Avenue de Magellan
33604 PESSAC

MAITRISE D'OUVRAGE :
CHU DE BORDEAUX
12 Rue Dubernat
33404 TALENCE CEDEX




niveau NGF reference : +00.53	phase de projet : DCE
éch. : Comme indiqué	n° plan : DET 16
date : 30/05/2025	indice : B

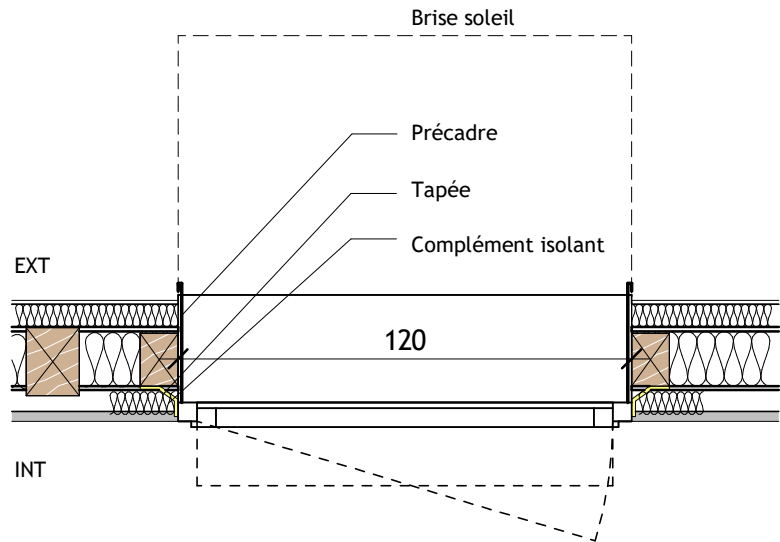

Plan fenetre type A
Ech : 1 : 20

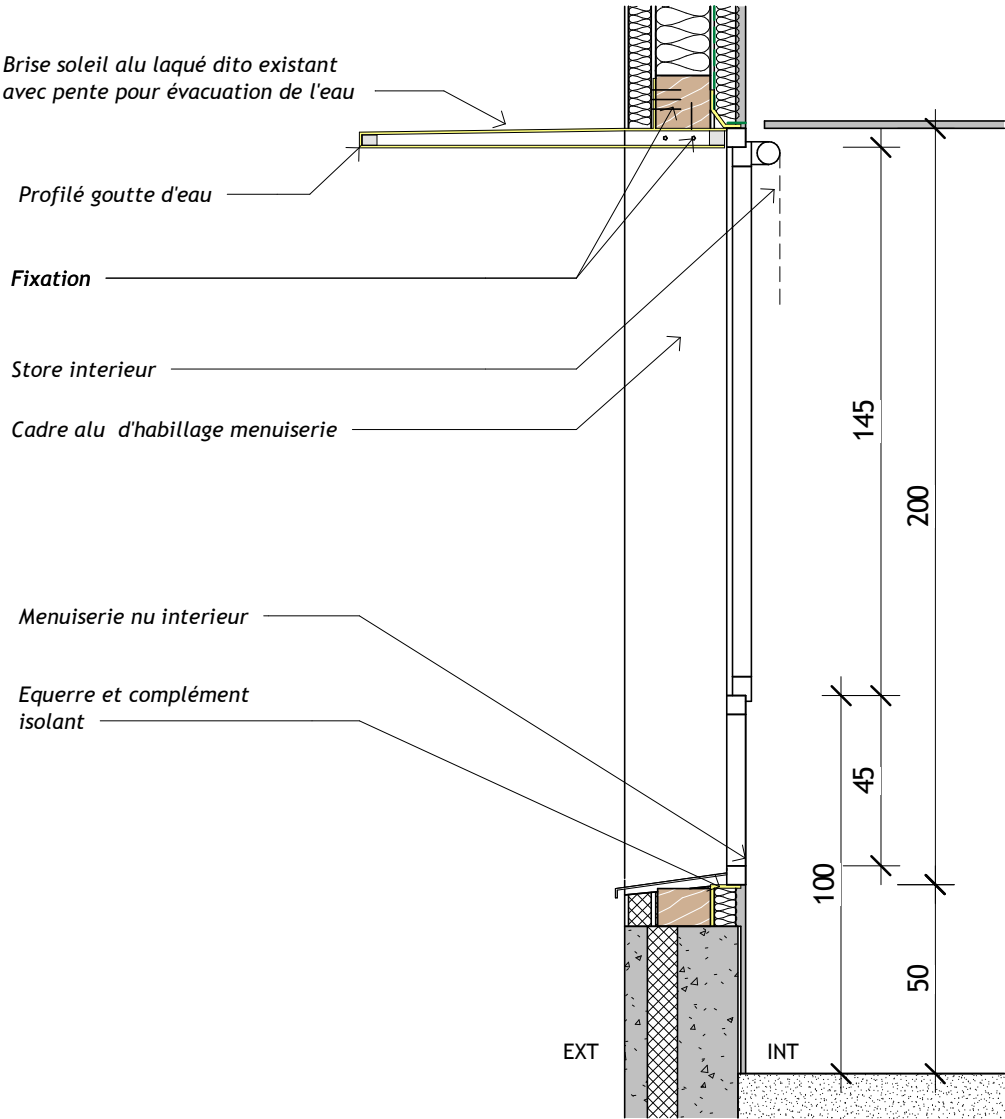

CPE_MENUISERIE TYPE A
Ech : 1 : 20

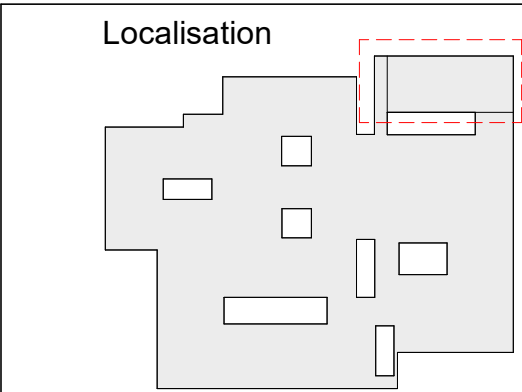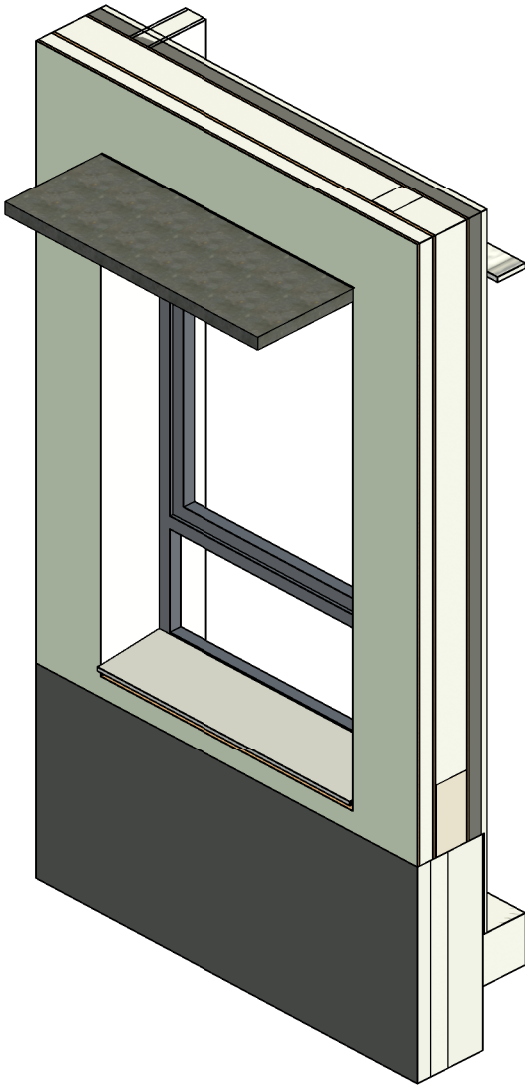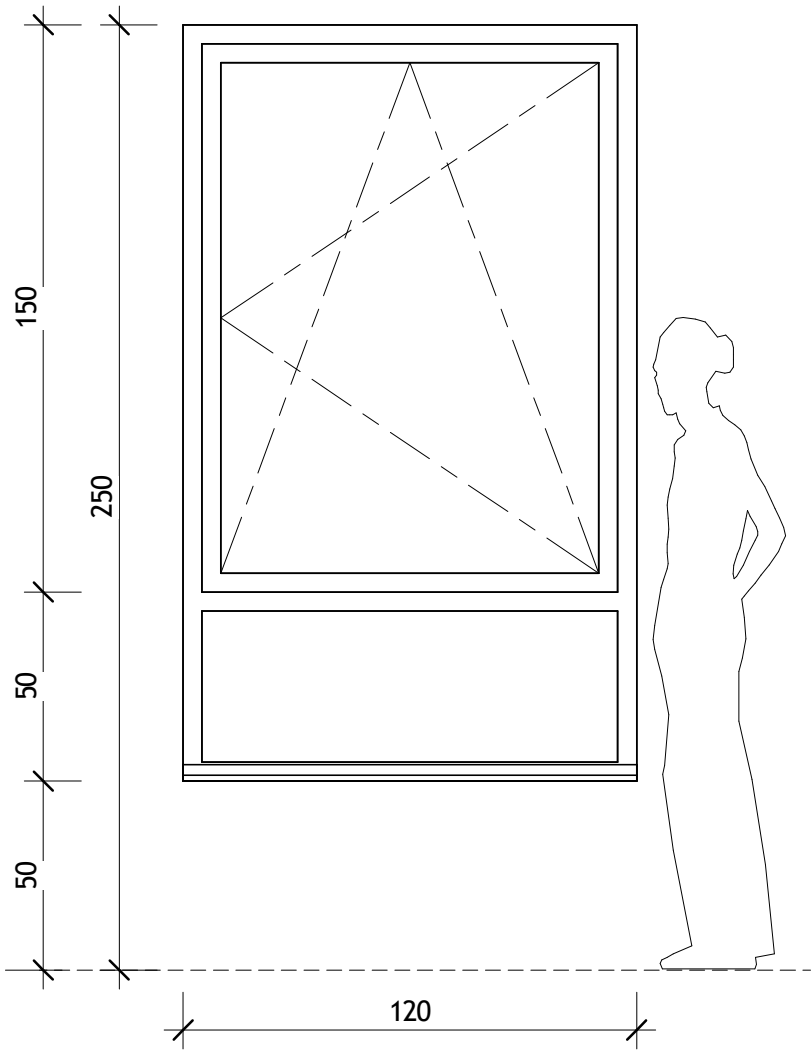


Nota: Plans non destinés à l'exécution des travaux toutes les cotations devront être vérifiées par les entrepreneurs . Toutes les cotations sont données à titre indicatives.

Menuiserie type A


OPERATION :
Extension de la Radiothérapie de l'Hôpital Haut-I'Evêque
Avenue de Magellan
33604 PESSAC

MAITRISE D'OUVRAGE :
CHU DE BORDEAUX
12 Rue Dubernat
33404 TALENCE CEDEX



niveau NGF reference : +00.53	phase de projet : DCE
éch. : Comme indiqué	n° plan : DET 17
date : 30/05/2025	indice : B

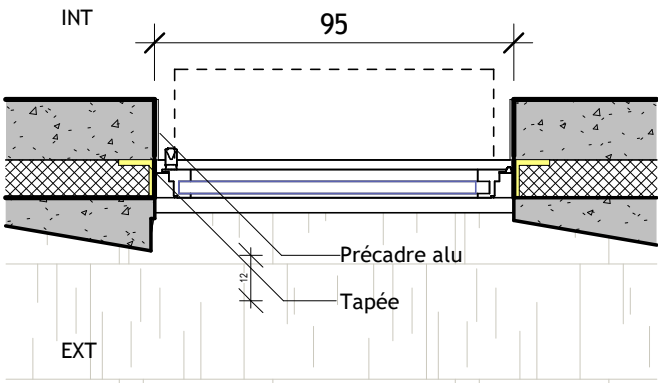

Plan fenetre type B
Ech : 1 : 20

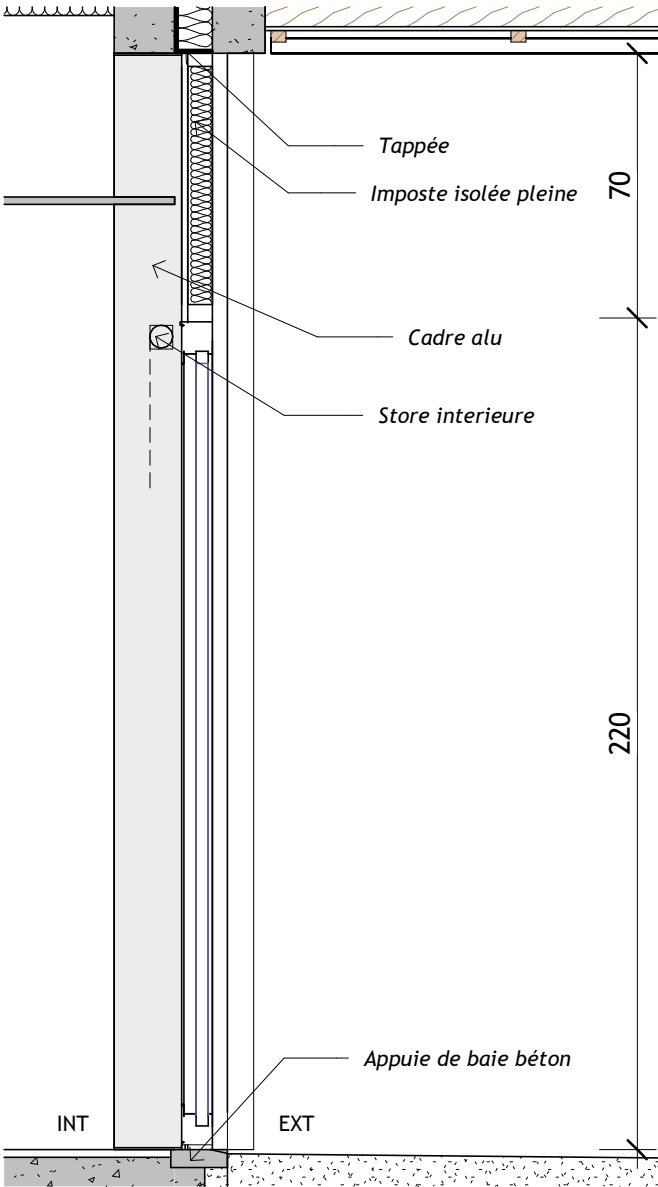

CPE_MENUISERIE TYPE B
Ech : 1 : 20

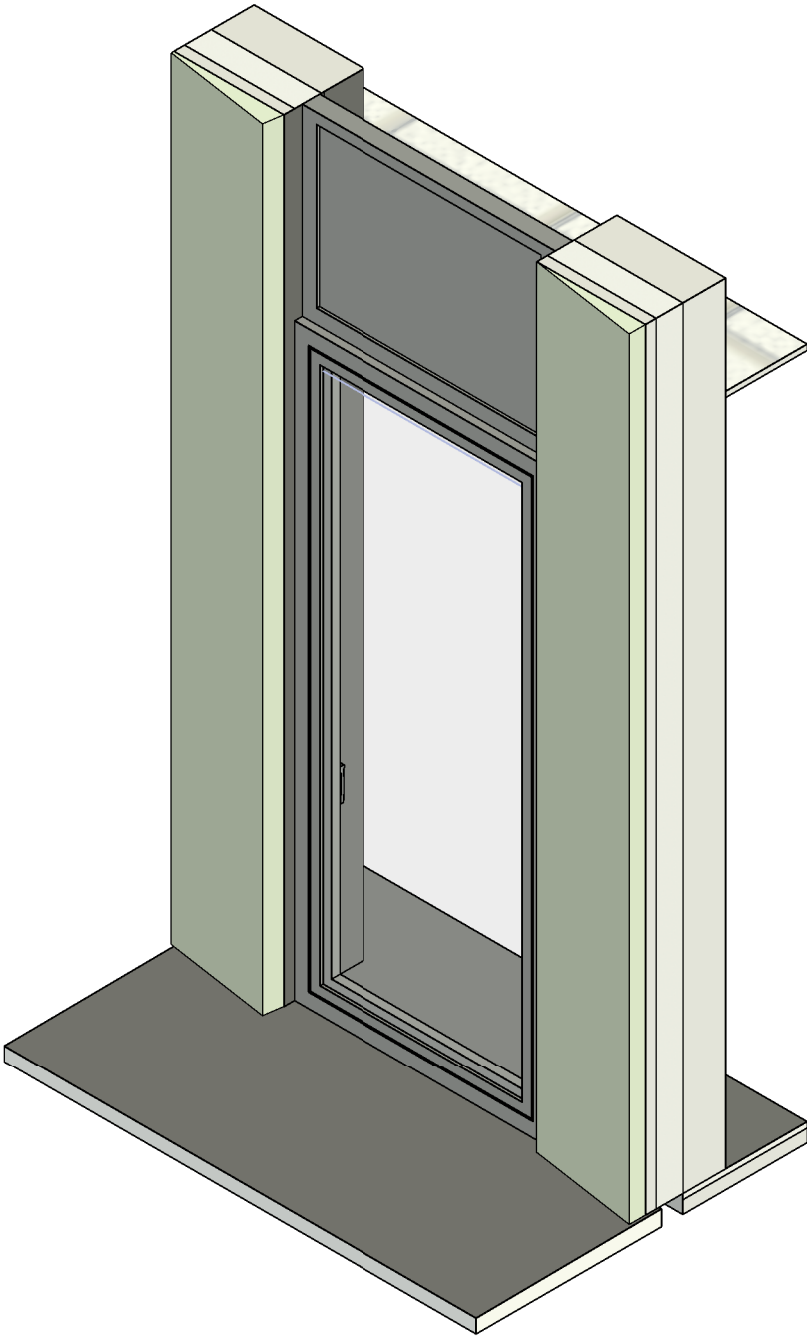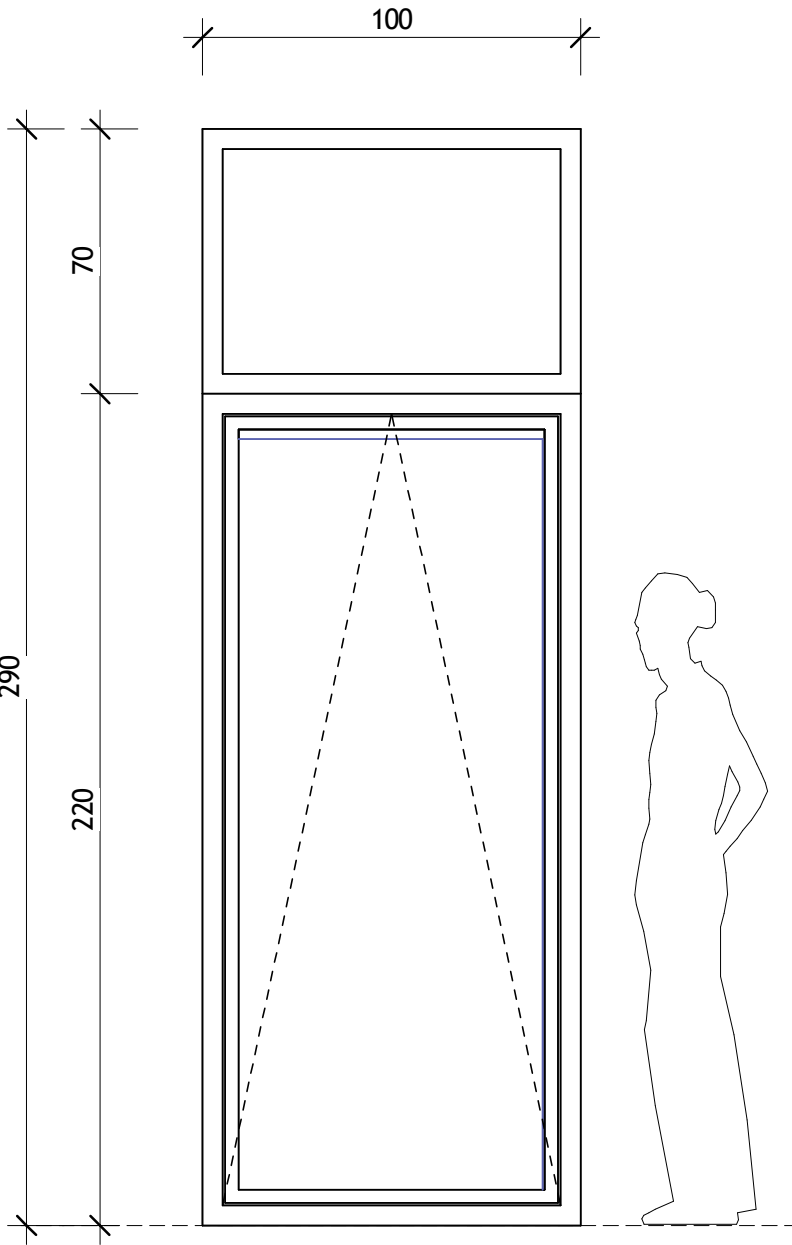



Nota: Plans non destinés à l'exécution des travaux toutes les cotations devront être vérifiées par les entrepreneurs . Toutes les cotations sont données à titre indicatives.

Menuiserie type B

OPERATION :
Extension de la Radiothérapie de l'Hôpital Haut-I'Evêque
Avenue de Magellan
33604 PESSAC


MAITRISE D'OUVRAGE :
CHU DE BORDEAUX
12 Rue Dubernat
33404 TALENCE CEDEX

niveau NGF reference : +00.53	phase de projet : DCE
éch. : 1 : 20	n° plan : DET 18
date : 30/05/2025	indice : B

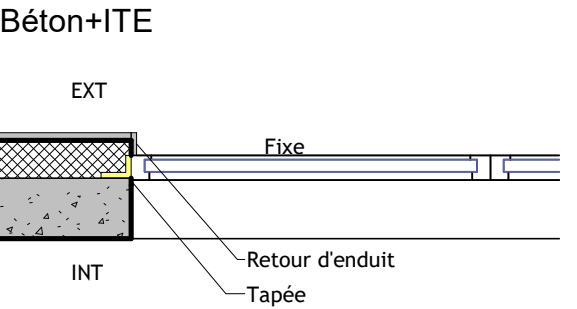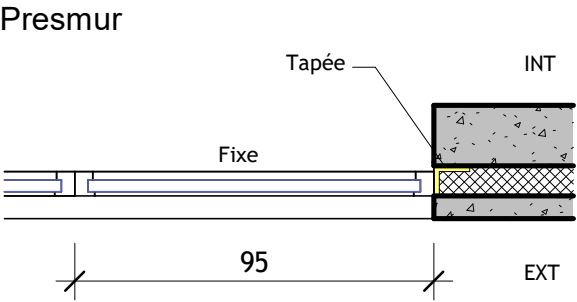


Plan fenetre type C1

Ech : 1 : 20

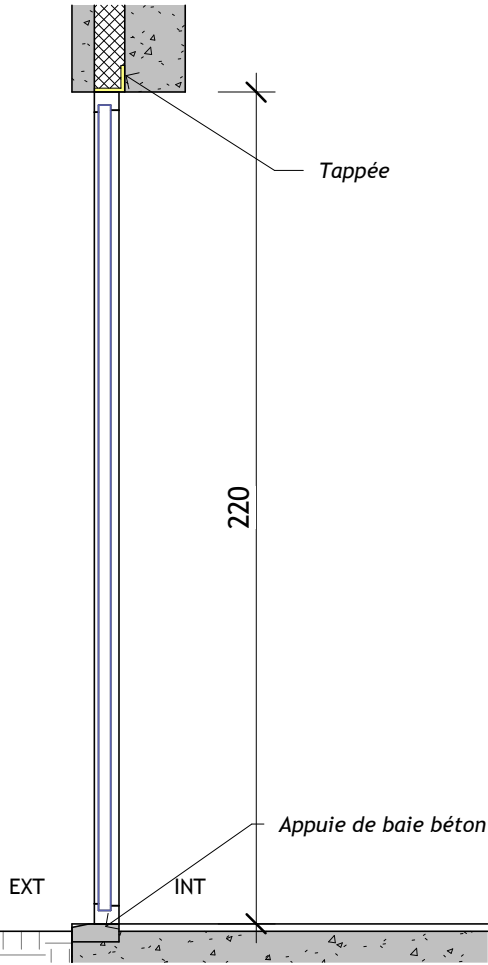


CPE_MENUISERIE TYPE C

Ech : 1 : 20

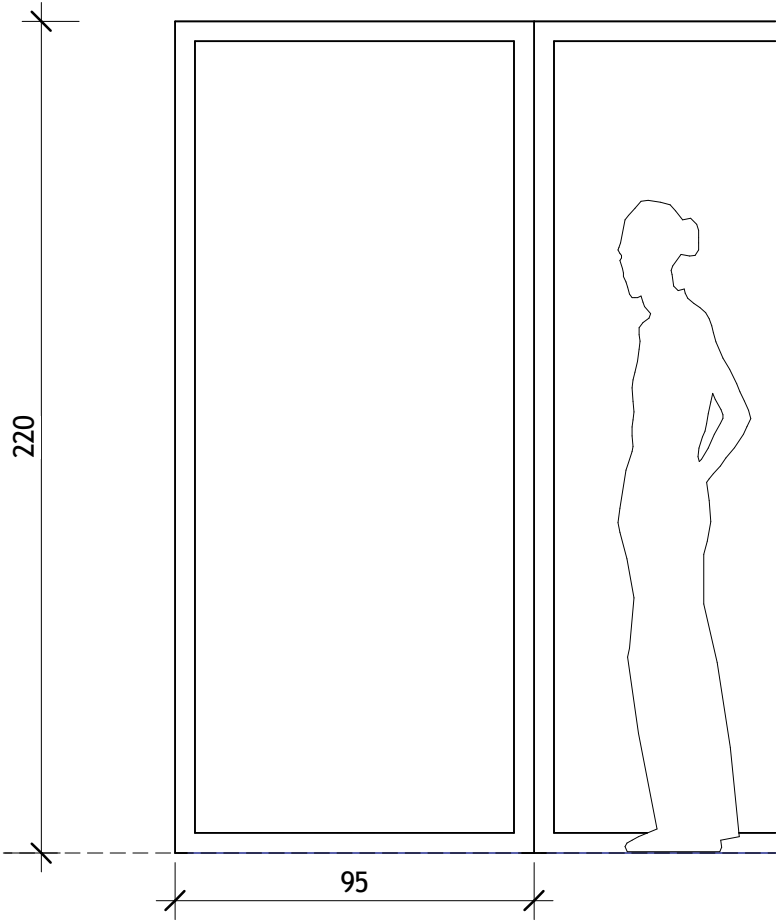

Type C

Ech : 1 : 20

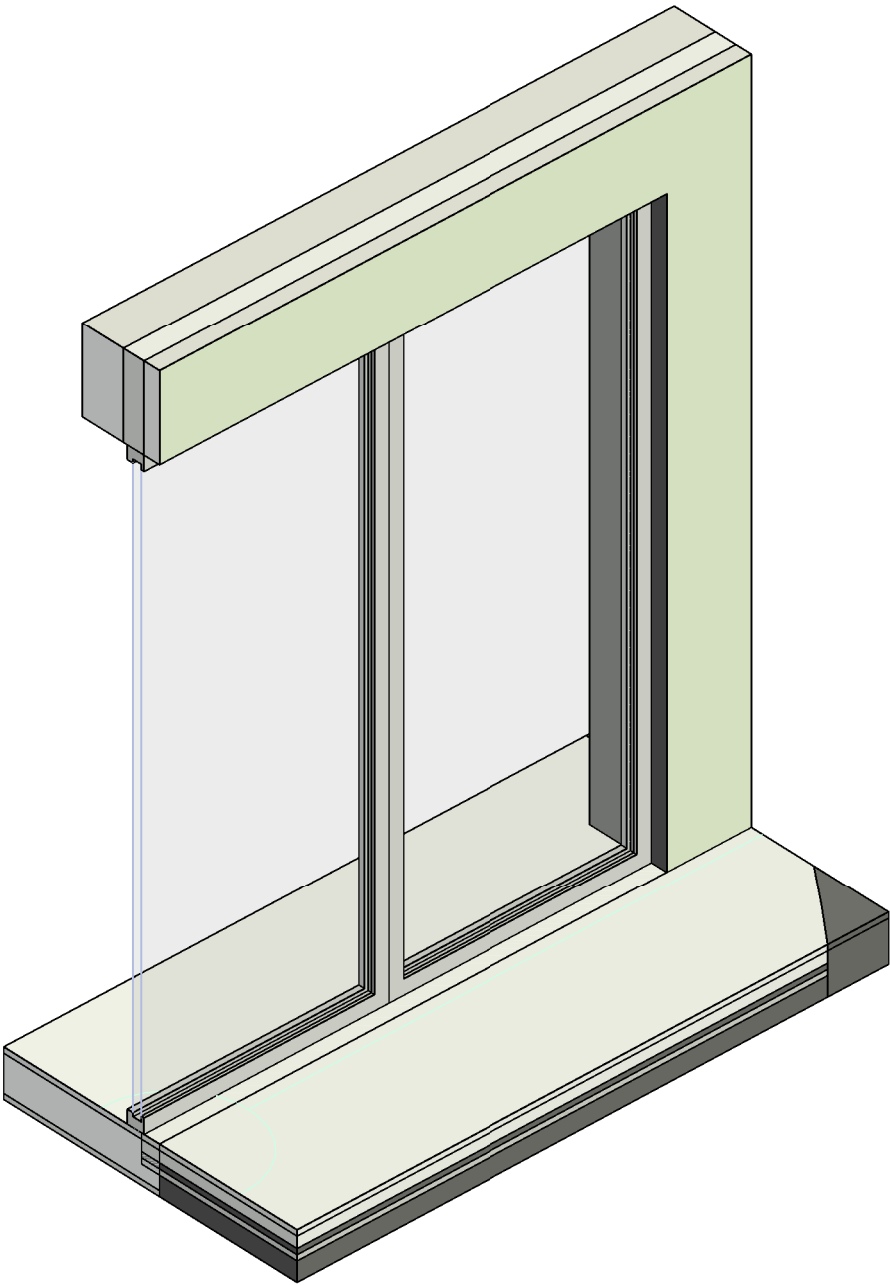

Nota: Plans non destinés à l'exécution des travaux toutes les cotations devront être vérifiées par les entrepreneurs . Toutes les cotations sont données à titre indicatives.

Menuiserie type C

OPERATION :

Extension de la Radiothérapie de l'Hôpital Haut-I'Evèque


Avenue de Magellan
33604 PESSAC

MAITRISE D'OUVRAGE :


CHU DE BORDEAUX

12 Rue Dubernat
33404 TALENCE CEDEX


niveau NGF reference : +00.53	phase de projet : DCE
éch. : 1 : 20	n° plan : DET 19
date : 30/05/2025	indice : B

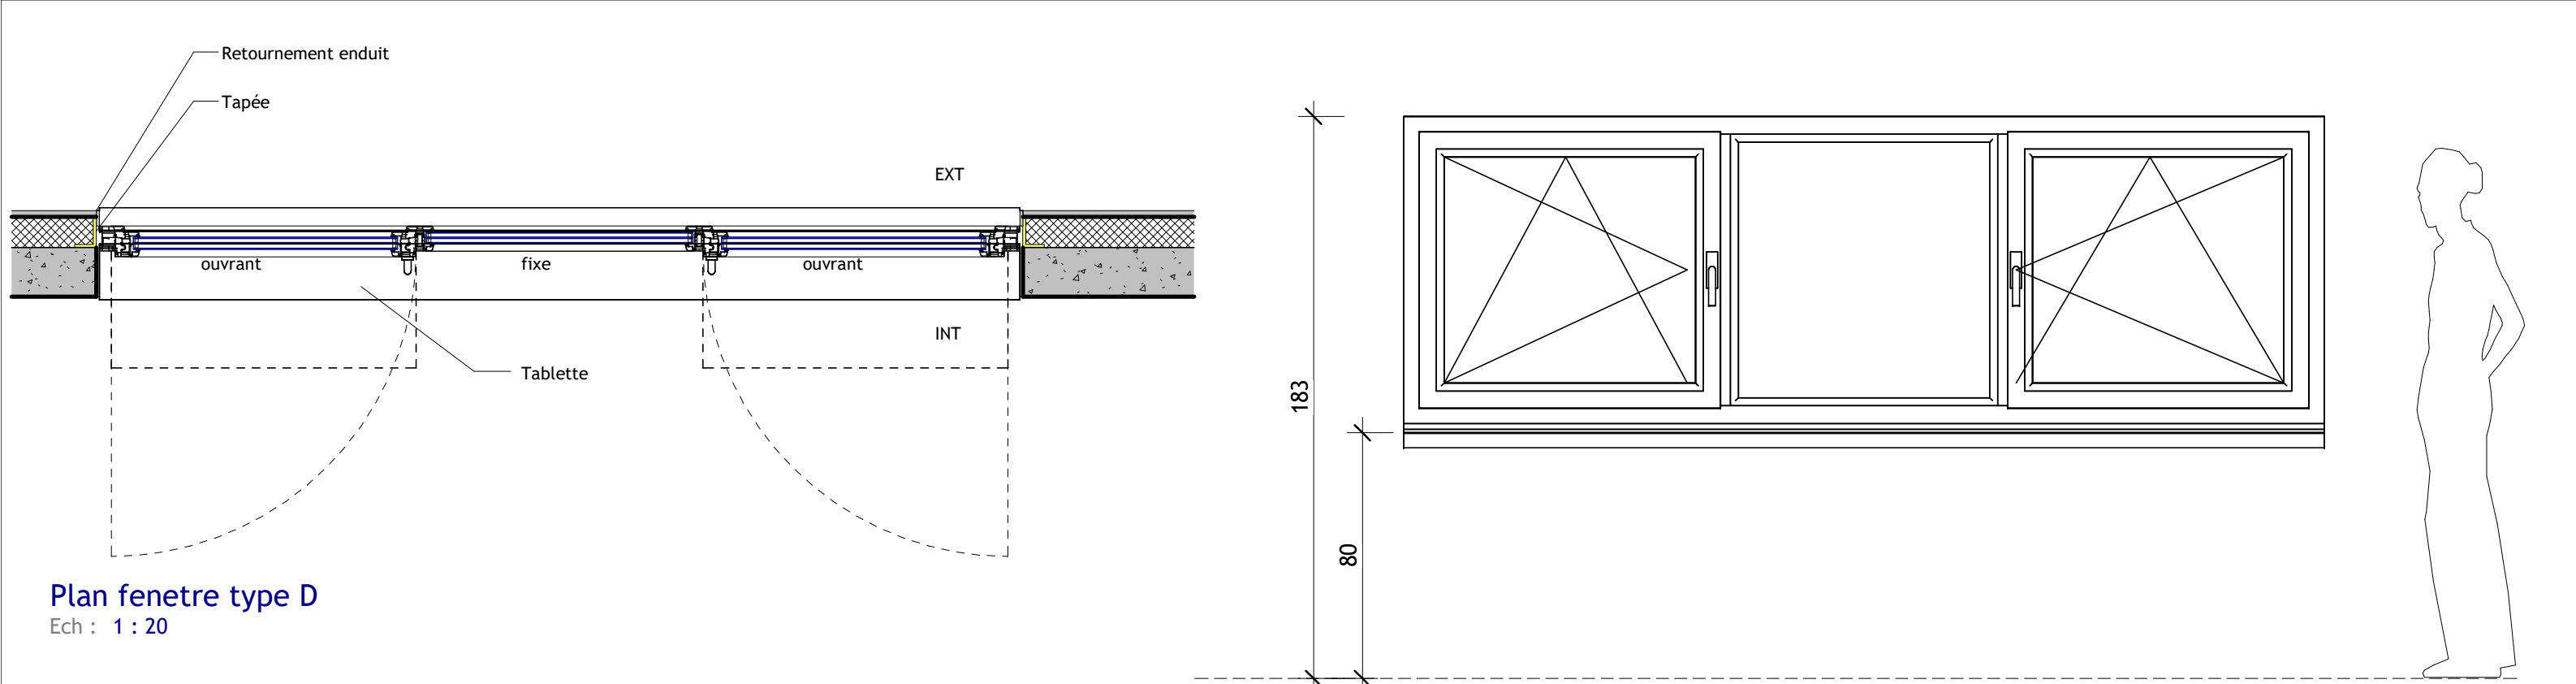

Plan fenetre type D
Ech : 1 : 20

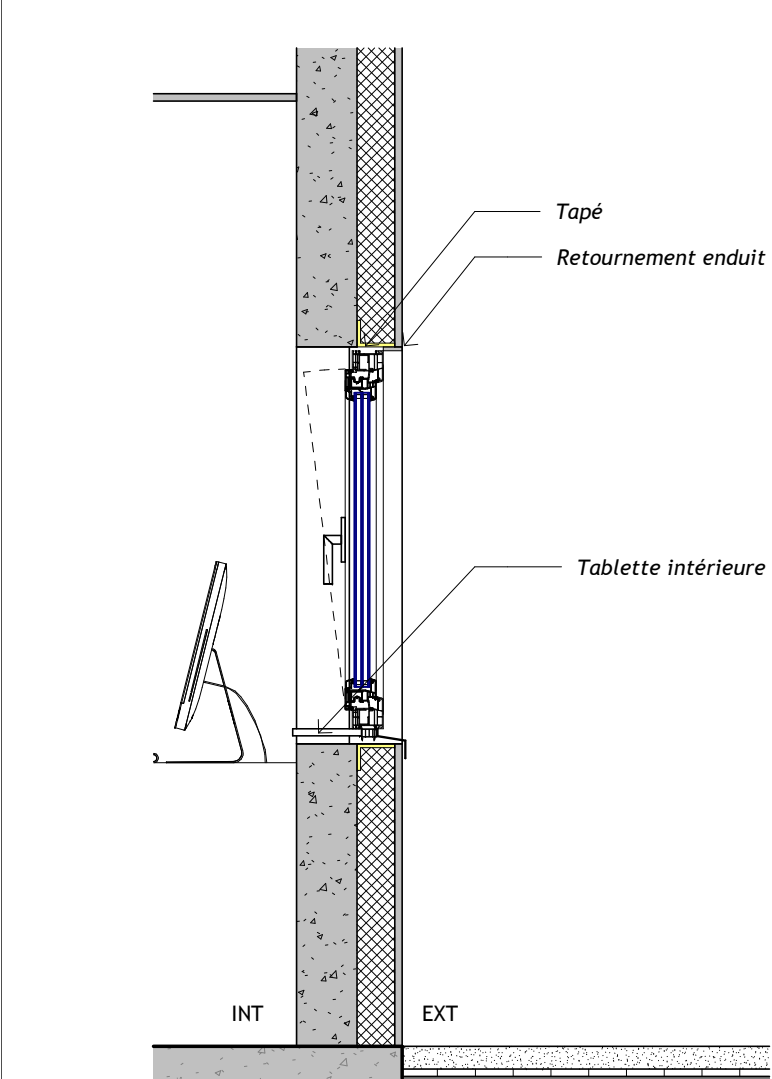

CPE_MENUISERIE TYPE D
Ech : 1 : 20

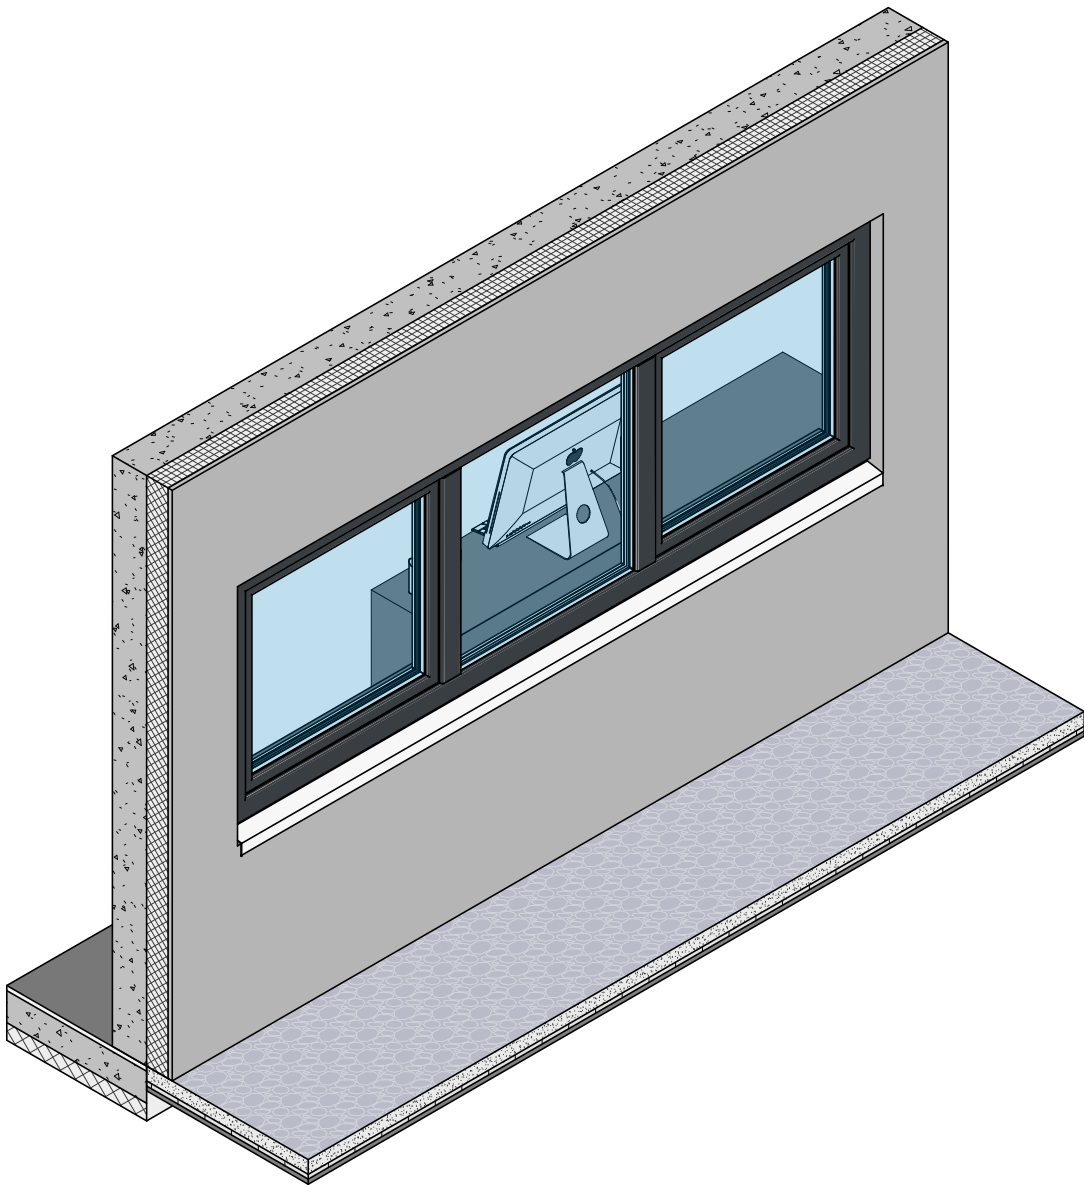

Nota: Plans non destinés à l'exécution des travaux toutes les cotations devront être vérifiées par les entrepreneurs . Toutes les cotations sont données à titre indicatives.

Menuiserie type D

OPERATION :
Extension de la Radiothérapie de l'Hôpital Haut-l'Evêque
Avenue de Magellan
33604 PESSAC

MAITRISE D'OUVRAGE :
CHU DE BORDEAUX
12 Rue Dubernat
33404 TALENCE CEDEX

niveau NGF reference : +00.53	phase de projet : DCE
éch. : 1 : 20	n° plan : DET 20
date : 30/05/2025	indice : B


Type A

l=120
h=200
a=50

Oscillobattant
sur allège vitrée

RAL 7016 gris anthracite
dito existant

Localisation R+1

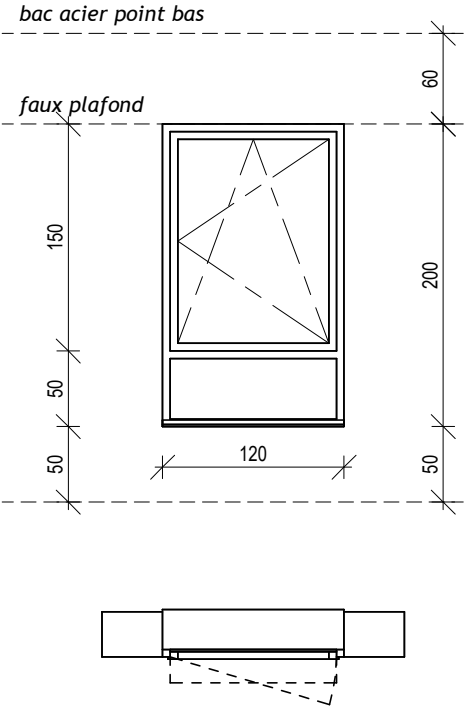


Type C

l=95
h=220
a=0

Fixe

RAL 1035 beige nacré

Localisation RDC
Entrée et attente

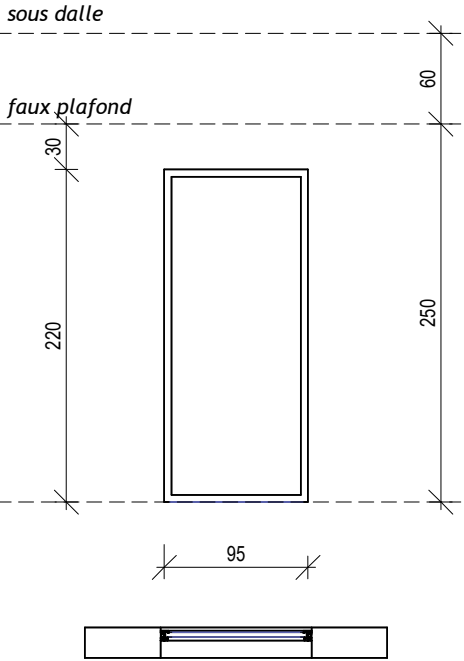


Type B

l=95
h=220
a=0

Oscillo simple
+ imposte pleine

RAL 1035 beige nacré

Localisation RDC
facade Nord et Est

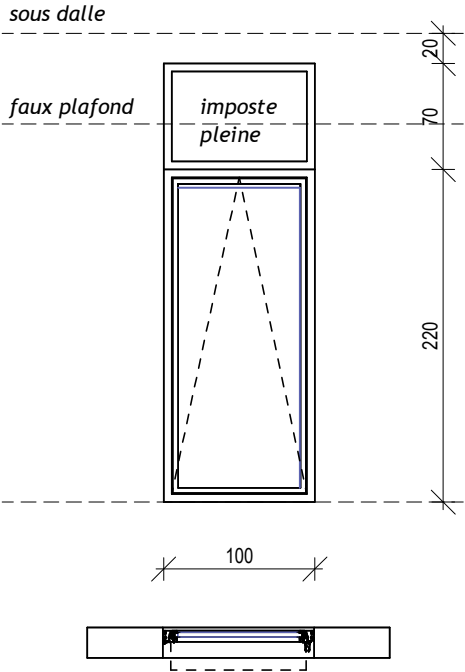


Type D

l=302
h=105
a=80

Oscillo battante + Fixe

RAL 7016 gris anthracite
dito existant

Localisation RDC
Salle de contrôle

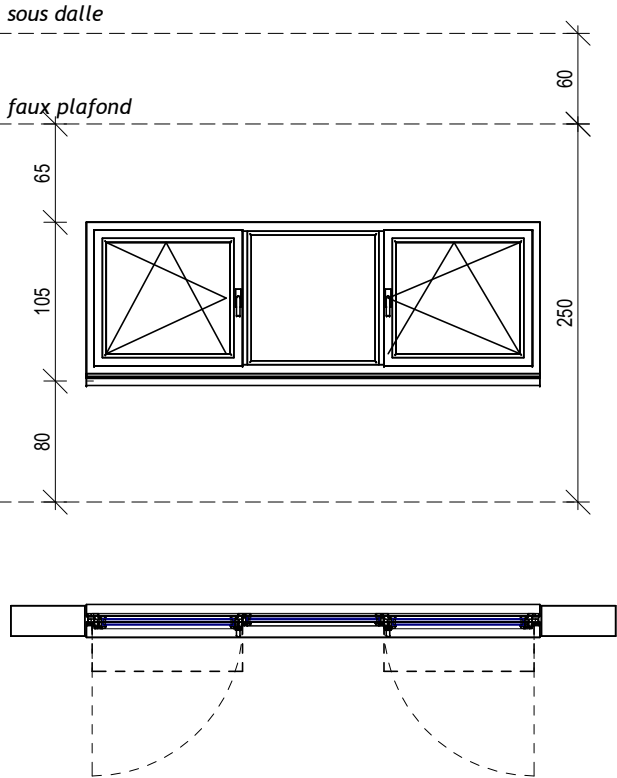




Nota: Plans non destinés à l'exécution des travaux toutes les cotations devront être vérifiées par les entrepreneurs . Toutes les cotations sont données à titre indicatives.

[illegible]

Nomenclature des portes				
Type	Hauteur	Largeur	Commentaires	Identifiant
PP (93x204)	204	93	STRAT	PS04
PP (93x204)	204	93	STRAT	PS04
PP (93x204)	204	93	STRAT	PS04
PP (93x204)	204	93	STRAT	PS04
PP (93x204)	204	93	STRAT	PS04
PP (93x204)	204	93	STRAT	PS04
PP (93x204)	204	93	STRAT	PS04
PP (93x204)	204	93	STRAT	PS04
PP (93x204)	204	93	STRAT	PS04
PP (93x204)	204	93	STRAT	PS04
PP (93x204)	204	93	STRAT	PS04
PP (93x204)	204	93	STRAT	PS04
PP (93x204)	204	93	STRAT	PS04
PP (93x204)	204	93	STRAT	PS04
PP (93x204)	204	93	STRAT	PS04
PP (93x204)	204	93	STRAT	PS04
PP (93x204)	204	93	STRAT	PS04
PP (93x204)	204	93	STRAT	PS04
PP (93x204)	204	93	STRAT	PS04
PP (93x204)	204	93	STRAT	PS04
PP (93x204)	204	93	STRAT	PS04
PP (93x204)	204	93	STRAT	PS04
PP (93x204)	204	93	STRAT	PS04
PP (93x204)	204	93	STRAT	PS04
PP (93x204)	204	93	STRAT	PS04
PP (93x204)	204	93	STRAT	PS04
PP (100x204)	204	100	STRAT	PS06
PP (100x204)	204	100	STRAT	PS06
PP (123x204)	204	123	STRAT	PS07
PP (123x204)	204	123	STRAT	PS07
PP (123x204)	204	123	STRAT	PS07
PP (123x204)	204	123	STRAT	PS07
PP (123x204)	204	123	STRAT	PS07
PP (123x204)	204	123	STRAT	PS07
PP (123x204)	204	123	STRAT	PS07
PP (123x204)	204	123	STRAT	PS07
PP (123x204)	204	123	STRAT	PS07
PP (123x204)	204	123	STRAT	PS07
PP (123x204)	204	123	STRAT	PS07
PP (123x204)	204	123	STRAT	PS07
PP (123x204)	204	123	STRAT	PS07
PP (123x204)	204	123	STRAT	PS07
PP (123x204)	204	123	STRAT	PS07
PP (166x204)	204	166	STRAT	PS08
PP (166x204)	204	166	STRAT	PS08
PP (166x204)	204	166	STRAT	PS08
PP (166x204)	204	166	STRAT	PS08
PP (166x204)	204	166	STRAT	PS08
PP (166x204)	204	166	STRAT	PS08
PP(177x204)	204	177	STRAT	PS10
PVitrée(123x204)	215	123	STRAT	PV01
PVitrée(183x220)	220	183	STRAT	PV02
PP (93x204)+FP	204	93	STRAT COUPE FEU	PS05CF
PP (93x204)+FP	204	93	STRAT COUPE FEU	PS05CF
PP (93x204)+FP	204	93	STRAT COUPE FEU	PS05CF
PP (93x204)+FP	204	93	STRAT COUPE FEU	PS05CF
PP (123x204)+FP	204	123	STRAT COUPE FEU	PS07CF
PP (123x204)+FP	204	123	STRAT COUPE FEU	PS07CF
PP (123x204)+FP	204	123	STRAT COUPE FEU	PS07CF
PP (166x204)+FP	204	166	STRAT COUPE FEU	PS09

Nota: Plans non destinés à l'exécution des travaux toutes les cotations devront être vérifiées par les entrepreneurs . Toutes les cotations sont données à titre indicatives.

<h1>Nomenclature des portes</h1>	<p>OPERATION :</p> <p>Extension de la Radiothérapie de l'Hôpital Haut-I'Evèque</p> <p>Avenue de Magellan 33604 PESSAC</p>	<p>MAITRISE D'OUVRAGE :</p> <p>CHU DE BORDEAUX</p> <p>12 Rue Dubernat 33404 TALENCE CEDEX</p>	<p>niveau NGF reference : +00.53</p>	<p>phase de projet : DCE</p>
			<p>éch. :</p>	<p>n° plan : DET 22</p>
			<p>date : 30/05/2025</p>	<p>indice : B</p>

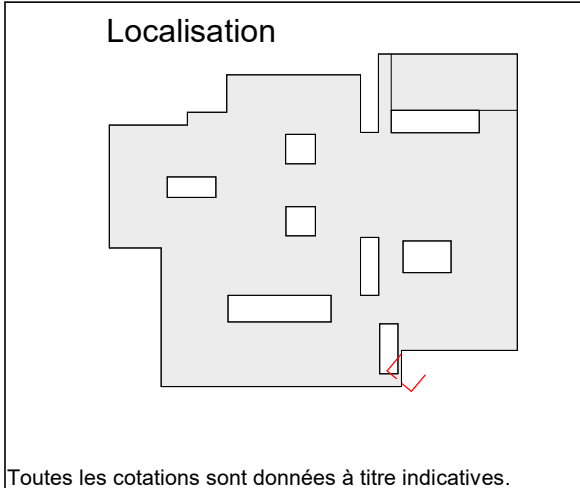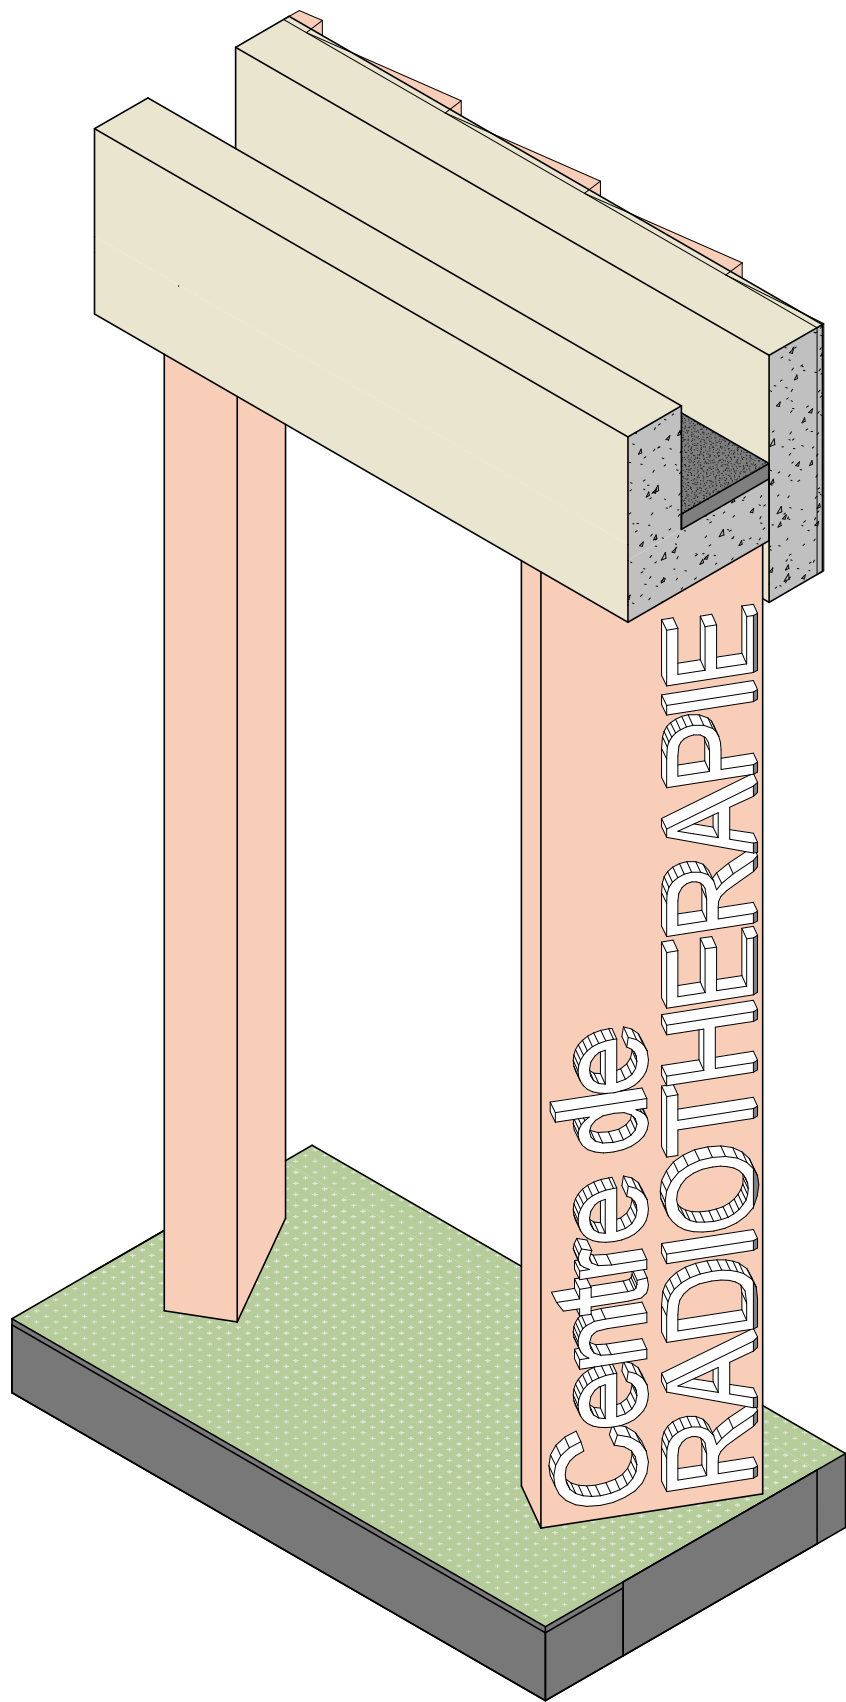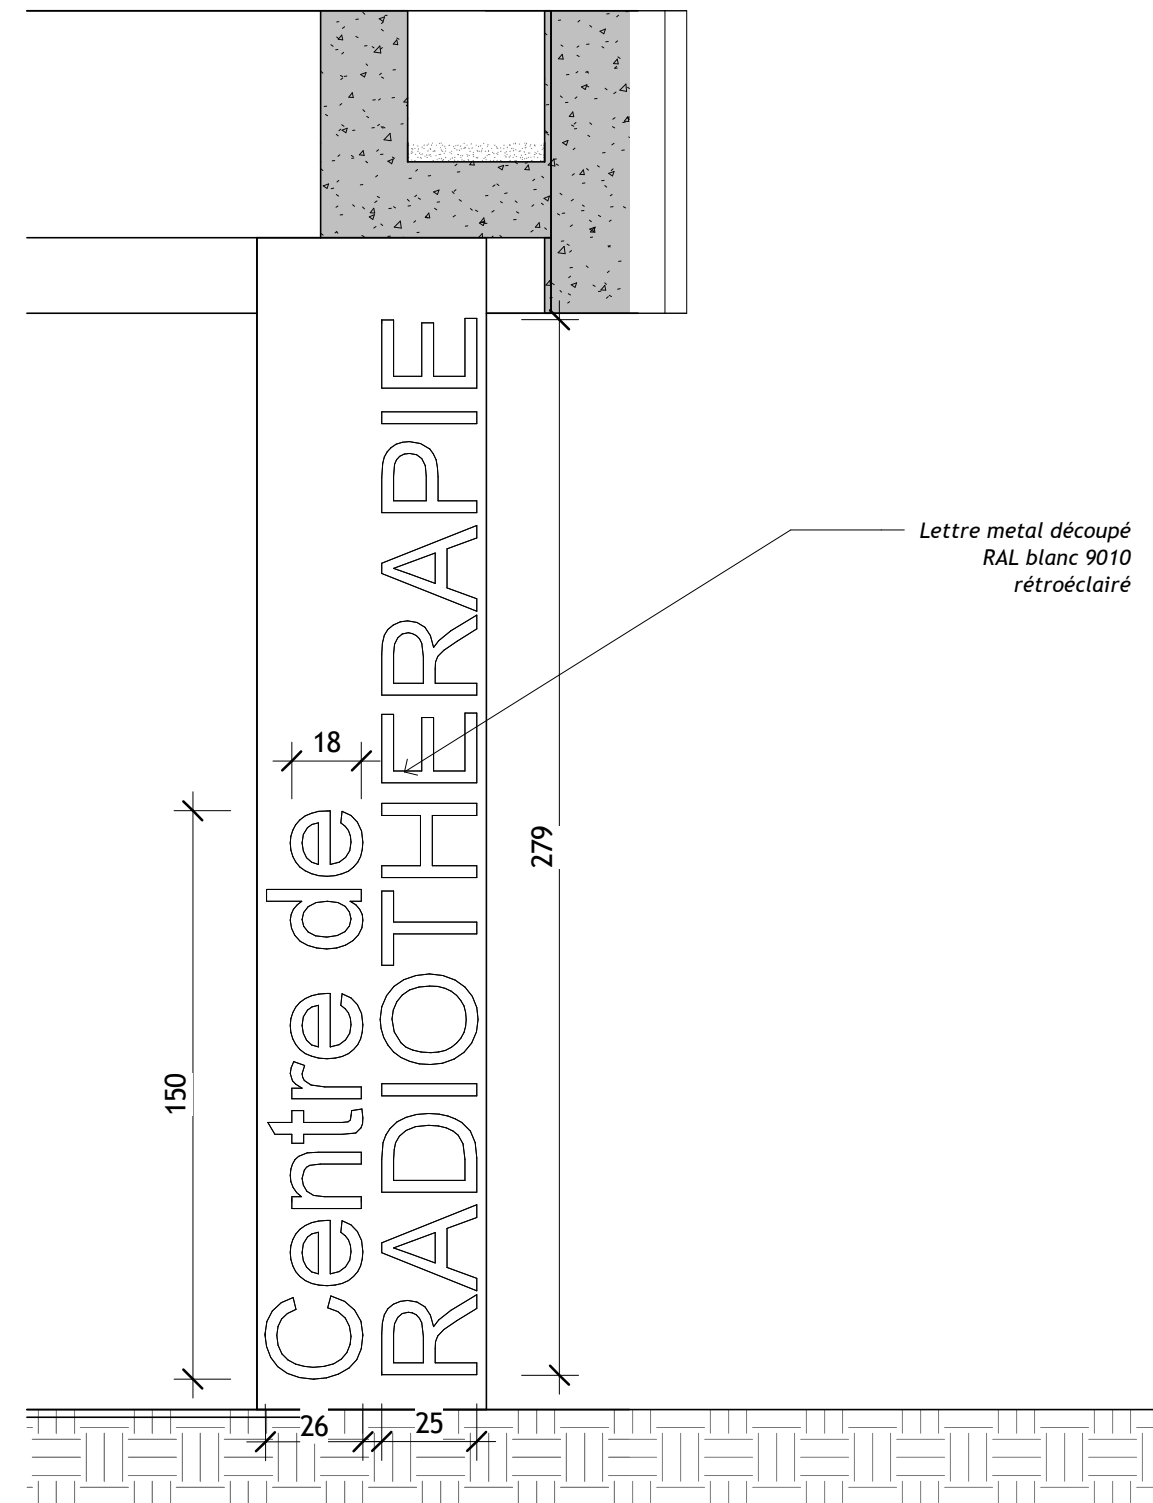

Nota: Plans non destinés à l'exécution des travaux toutes les cotations devront être vérifiées par les entrepreneurs . Toutes les cotations sont données à titre indicatives.

SIGNALETIQUE

CPE_ENSEIGNE
Ech : 1 : 20

OPERATION :
Extension de la Radiothérapie de l'Hôpital Haut-I'Evêque
Avenue de Magellan
33604 PESSAC

MAITRISE D'OUVRAGE :
CHU DE BORDEAUX
12 Rue Dubernat
33404 TALENCE CEDEX

niveau NGF reference : +00.53	phase de projet : DCE
éch. : Comme indiqué	n° plan : DET 23
date : 30/05/2025	indice : B