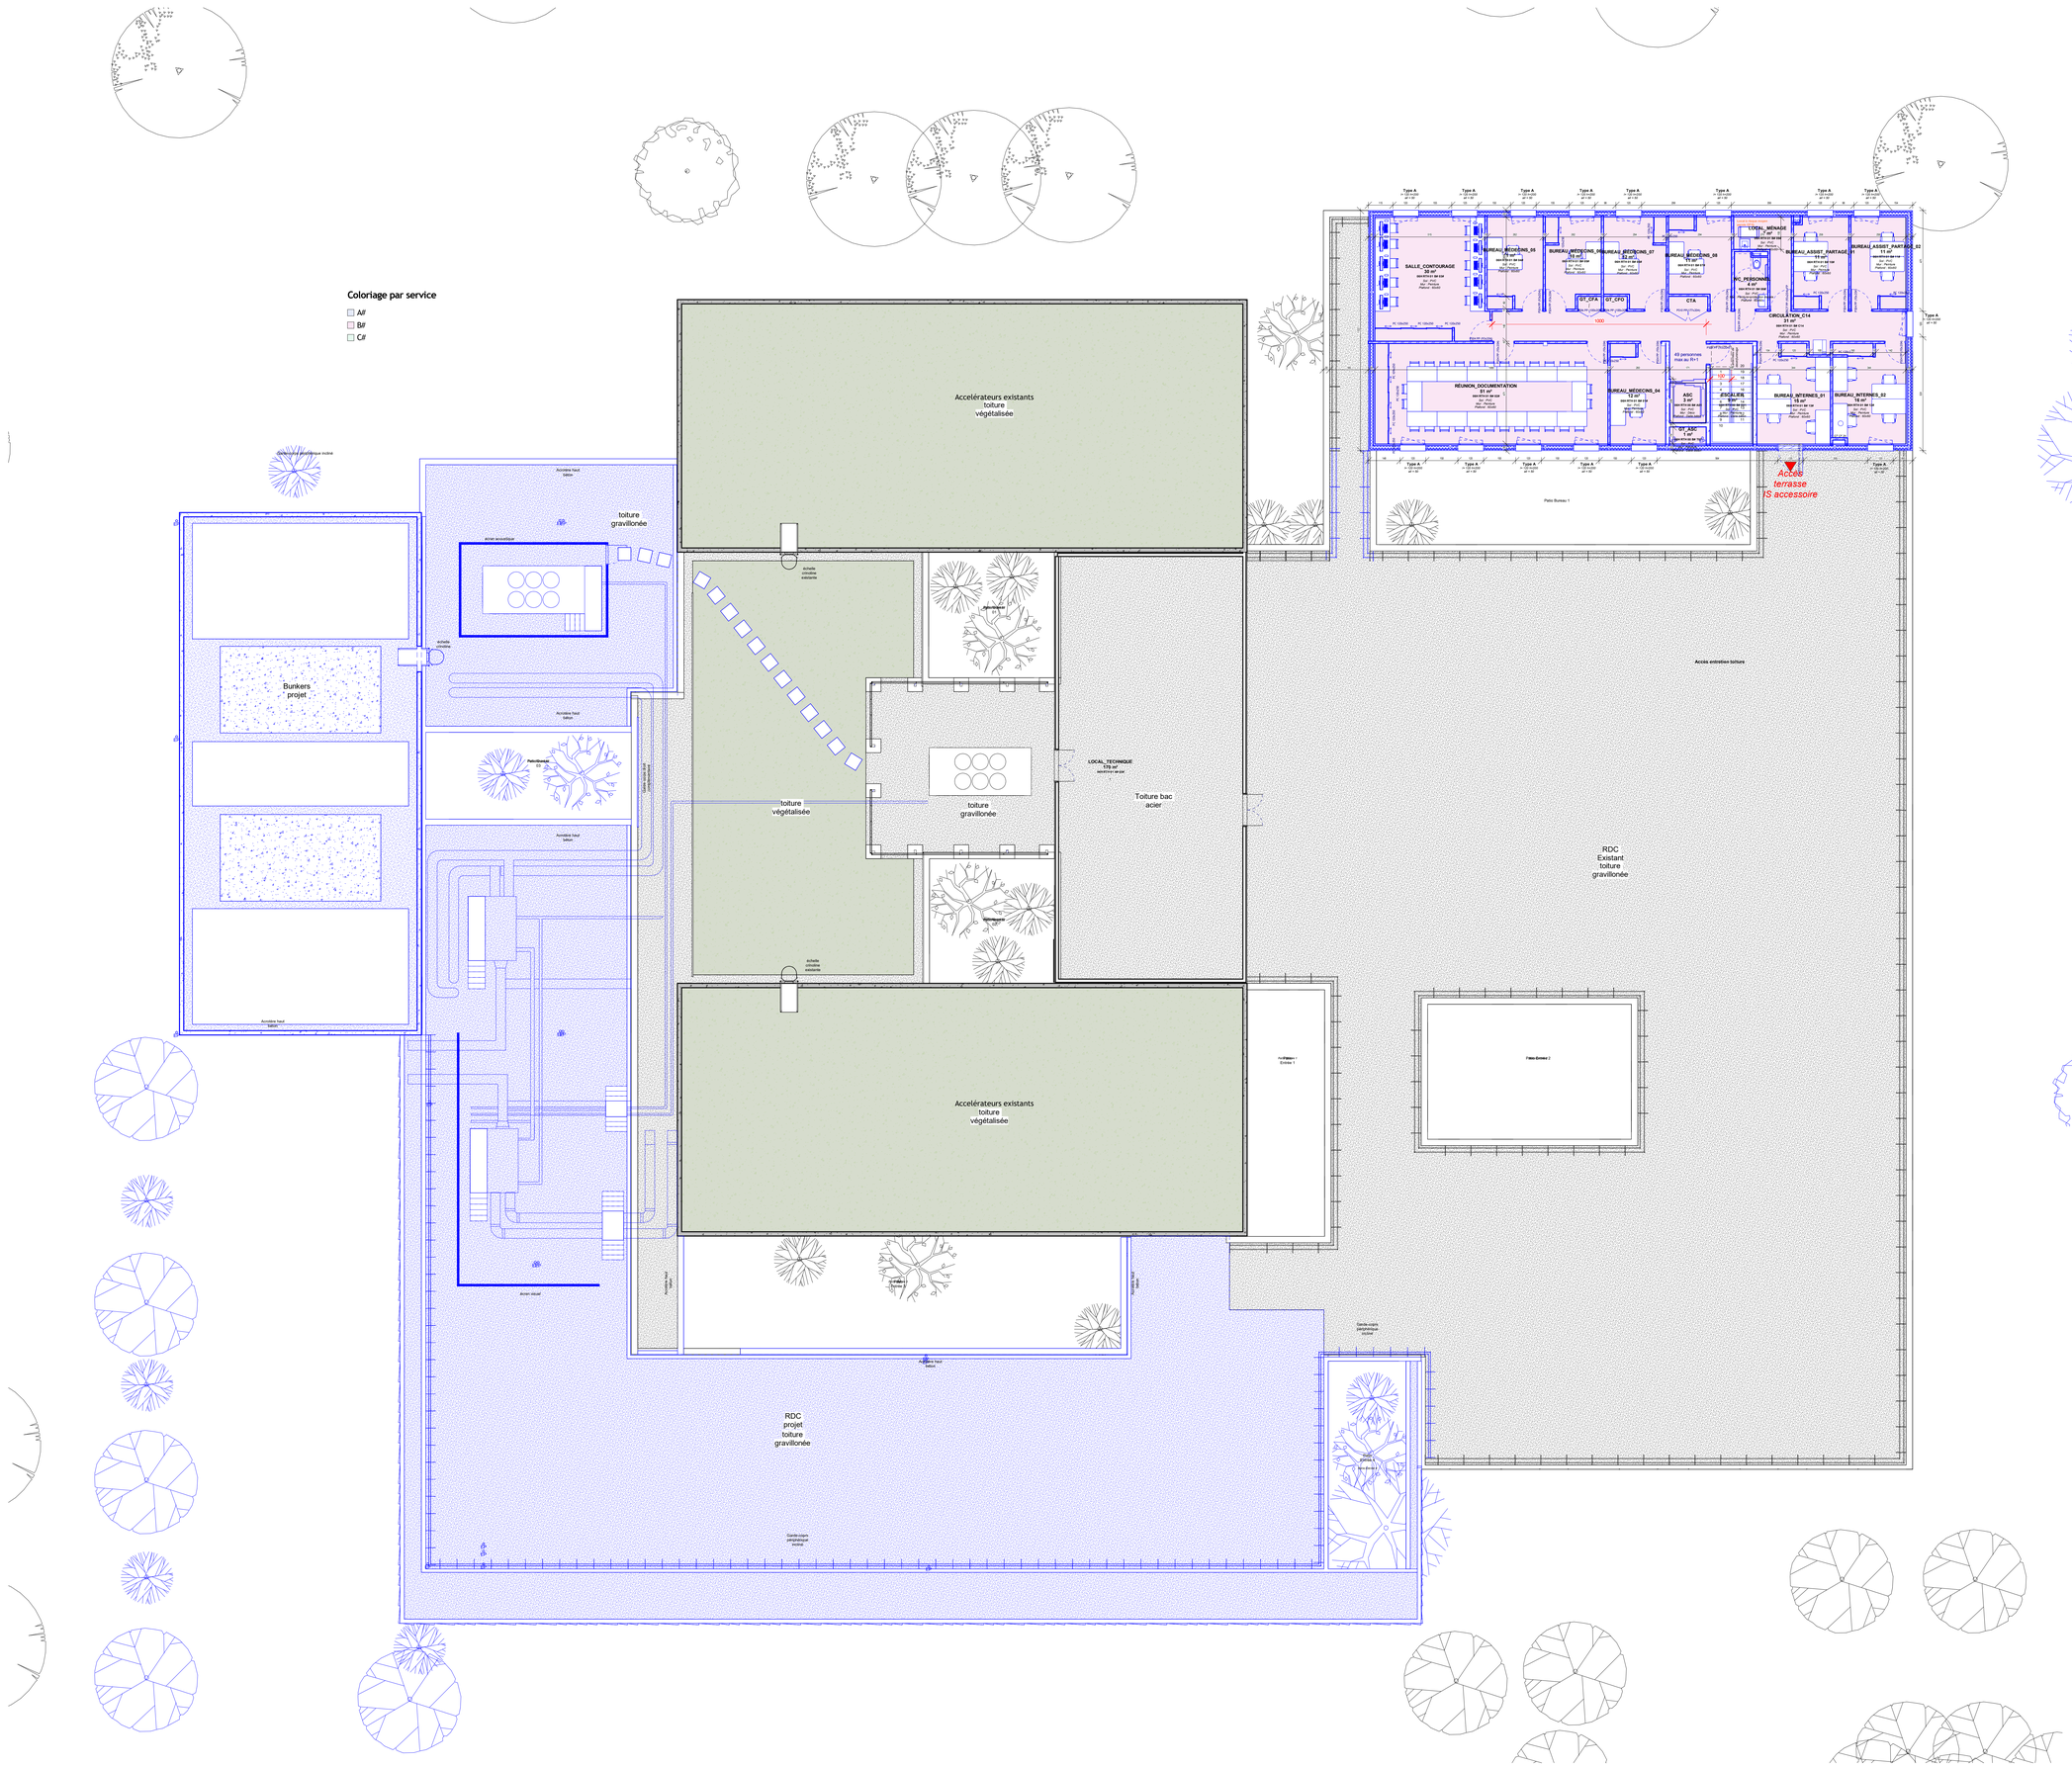
Coloriage par service
A#
B#
C#
Accélérateurs existants
toiture
végétalisée
toiture
gravillonée
toiture
végétalisée
toiture
gravillonée
Toiture bac
acier
LOCAL_TECHNIQUE
170 m²
RDC
Existant
toiture
gravillonée
Accélérateurs existants
toiture
végétalisée
RDC
projet
toiture
gravillonée
Bunkers
projet
Accès
terrasse
ES accessoire
SALLE_CONTOURAGE
32 m²
REUNION_DOCUMENTATION
51 m²
BUREAU_MEDECINS_04
12 m²
BUREAU_MEDECINS_05
12 m²
BUREAU_MEDECINS_06
12 m²
BUREAU_MEDECINS_07
12 m²
BUREAU_MEDECINS_08
12 m²
BUREAU_MEDECINS_09
12 m²
LOCAL_MENAGE
11 m²
BUREAU_ASSIST_PARTAGE_01
15 m²
BUREAU_ASSIST_PARTAGE_02
11 m²
CIRCULATION_C14
31 m²
BUREAU_INTERNES_01
15 m²
BUREAU_INTERNES_02
16 m²
ASC
3 m²
ESCALIER
10 m²
49 personnes
max au R+1
Accès extérieur bottiers
Patio Bureau 1
Piste Cyclable
Arrêt minute
Accès véhicule
Accès piétons
Accès véhicule
Accès piétons
Accès véhicule
Accès piétons