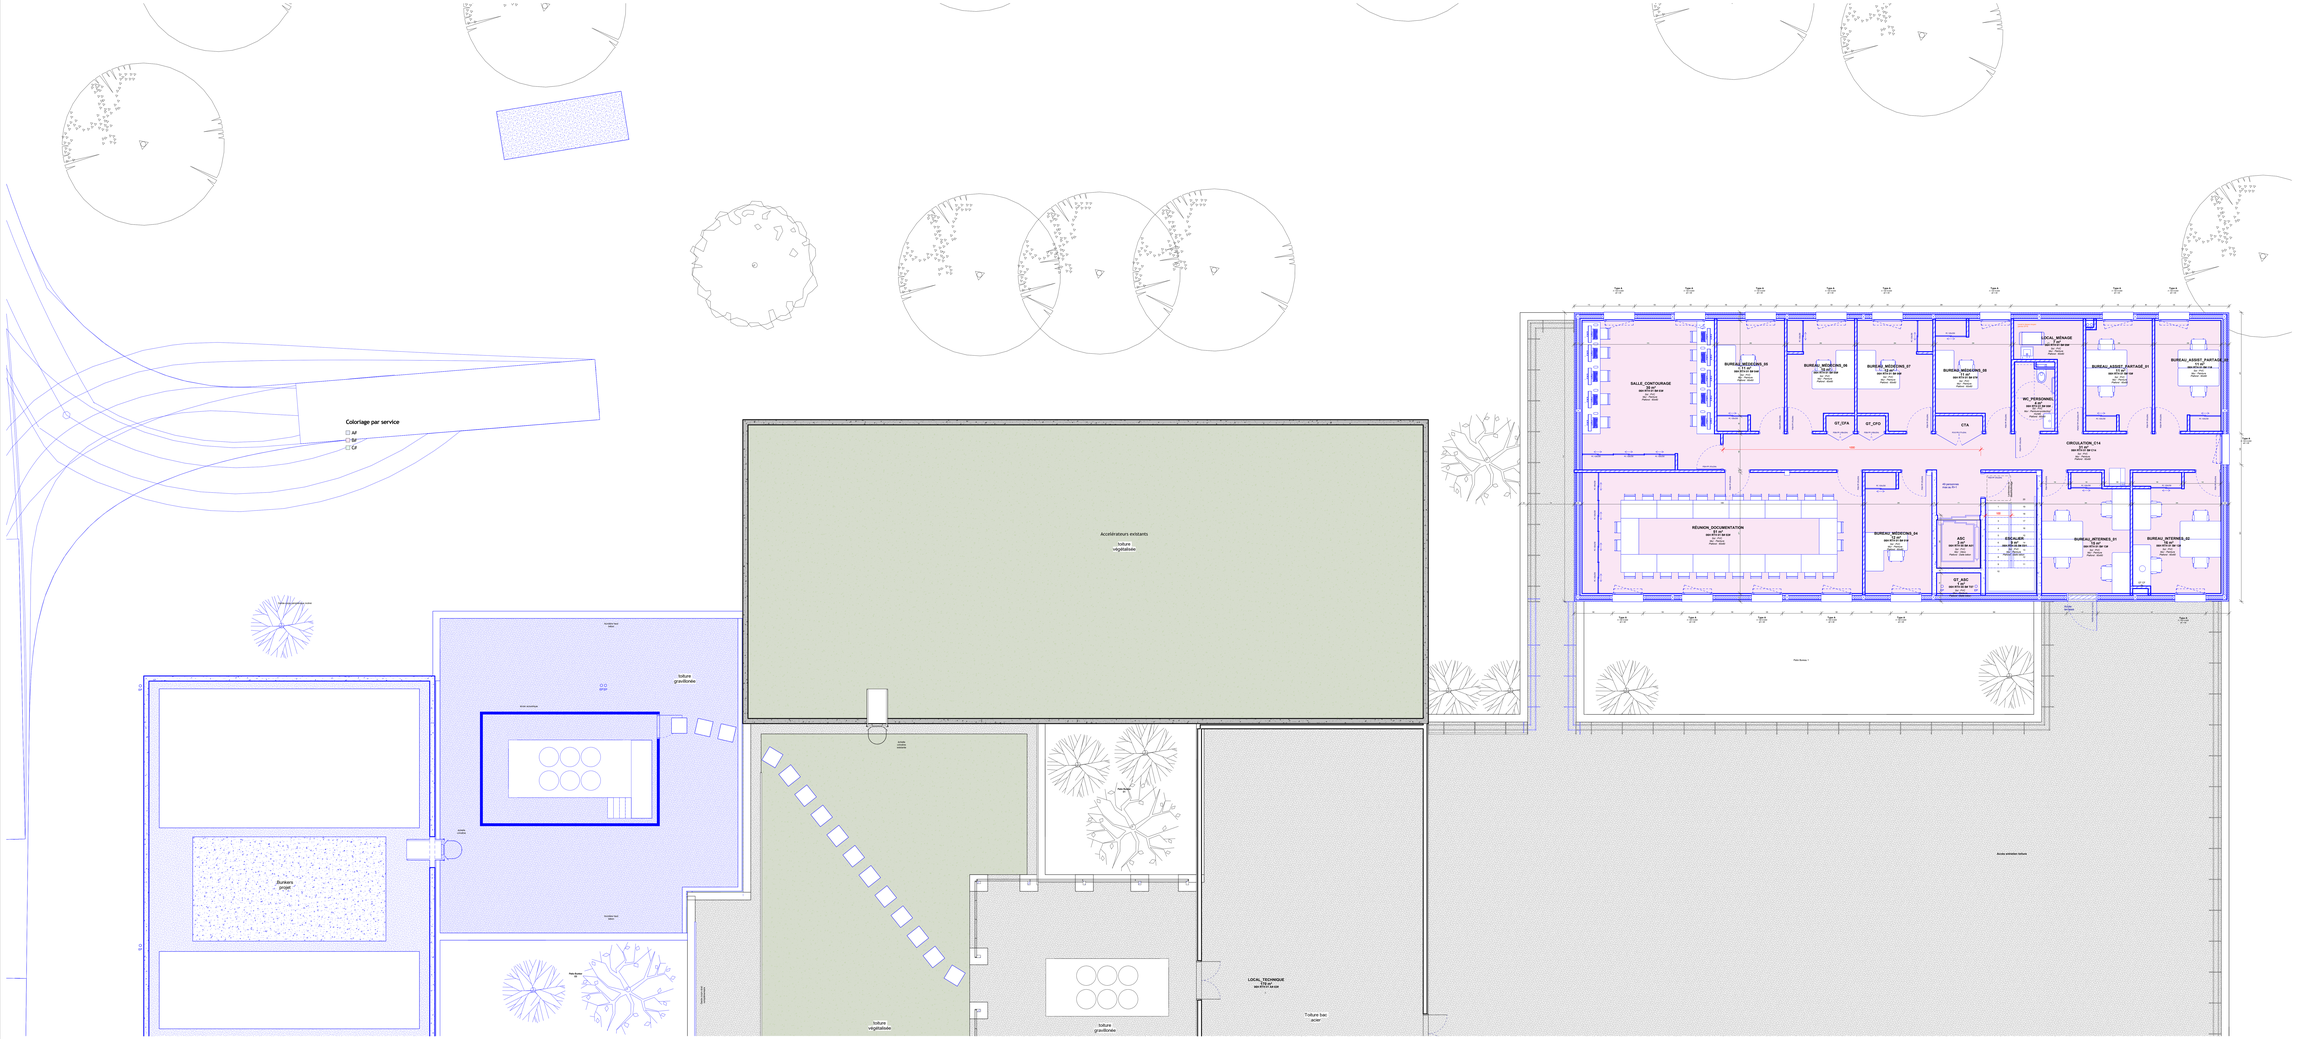

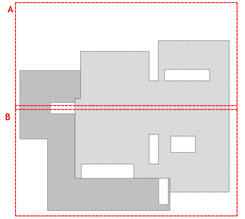

plan reperage zone A et B
Echelle : 1:1500

DCE

Extension de la Radiothérapie de l'Hôpital Haut-l'Evêque

Avenue de Magellan
33604 PESSIAC

CHU DE BORDEAUX
Unité Bâtiment
DIRECTION DESIGN

Architecte :	LIPSTICK + XANADU
BET Fluides :	BETEM
BET Structure :	BETEM
Economiste :	ECOTEM
OPC :	OPMO
Acousticien :	THERMIBEL
Cont. Technique :	SOCOTEC
SPS :	BIS COORDINATION

LEGENDE
- elements existants
- elements démolis
- elements neufs

Plan R+1 A

NIV = 0.00 / +00.53 NGF

PC n° :

Date : 30/05/2025
Echelle : 1/50

DATE	INDICE	MODIFICATION
30/04/2025	A	Revise DCE
30/05/2025	B	Modification DCE

N° PROJET	EMETEUR	ETAT	NIVEAU	TYPE	DISCIPLINE	PHASE	NUMERO	INDICE
108	LSX	PRO	R+1	PLN	ARC	DCE	PRO 101A	02

Plans de détails à Plancher des Dalles : Les plans de services portent sur la zone Architecte. Tout autre service doit les vérifier par lui-même.