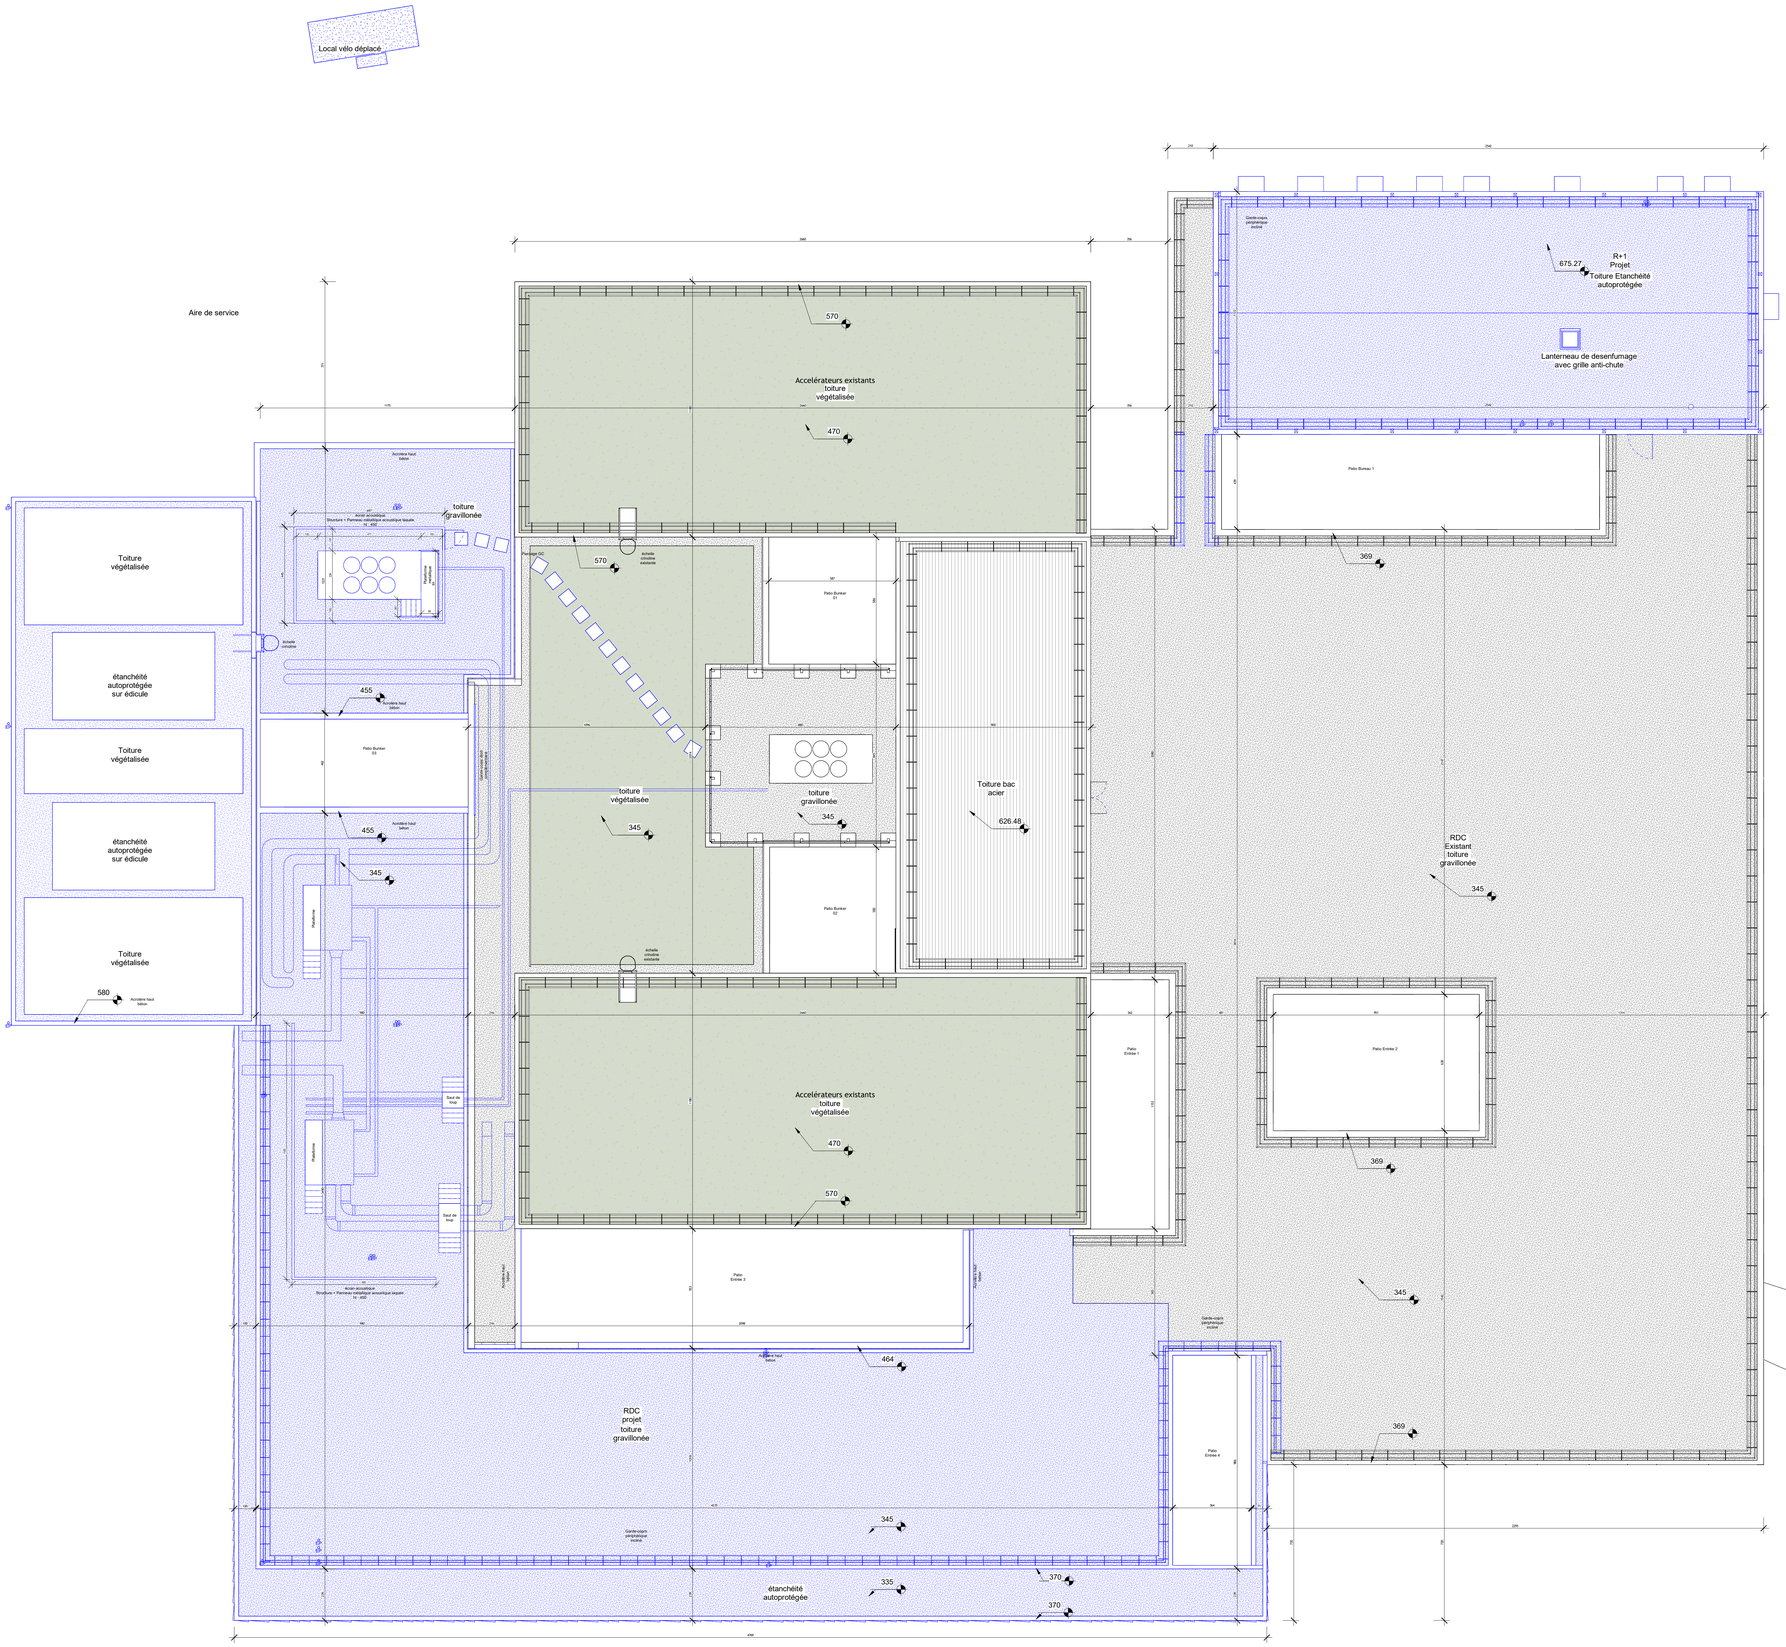

DCE

Extension de la Radiothérapie de l'Hôpital Haut-l'Evèque

Avenue de Magellan
33604 PESSAC

CHU DE BORDEAUX
12 Rue Dubernat
33404 TALENCE CEDEX

Architecte :	**LIPSTICK + XANADU**
BET Fluides :	BETEM
BET Structure :	BETEM
Economiste :	ECOTEM
OPC :	OPMO
Acousticien :	THERMIBEL
Cont. Technique :	SOCOTEC
SPS :	IRIS COORDINATION

LEGENDE
- elements existants
- elements démolis
- elements neufs

Plan Toiture projet

NIV +- 0.00 / +00.53 NGF

PC n° :

Date	06/06/2025
Echelle	1/100

DATE	INDICE	MODIFICATION
25/04/2025	A	Remise DCE
30/05/2025	B	Modification DCE
06/06/2025	C	Modification DCE

N° PROJET	EMETEUR	ETAT	NIVEAU	TYPE	DISCIPLINE	PHASE	NUMERO	INDICE
108	LSX	PRO	TT	PLN	ARC	DCE	PRO 102	03

Plans non destinés à l'exécution des travaux. Les plans de structures prévalent sur les plans Architectes. Toute cotation devra être vérifiée par les entrepreneurs.