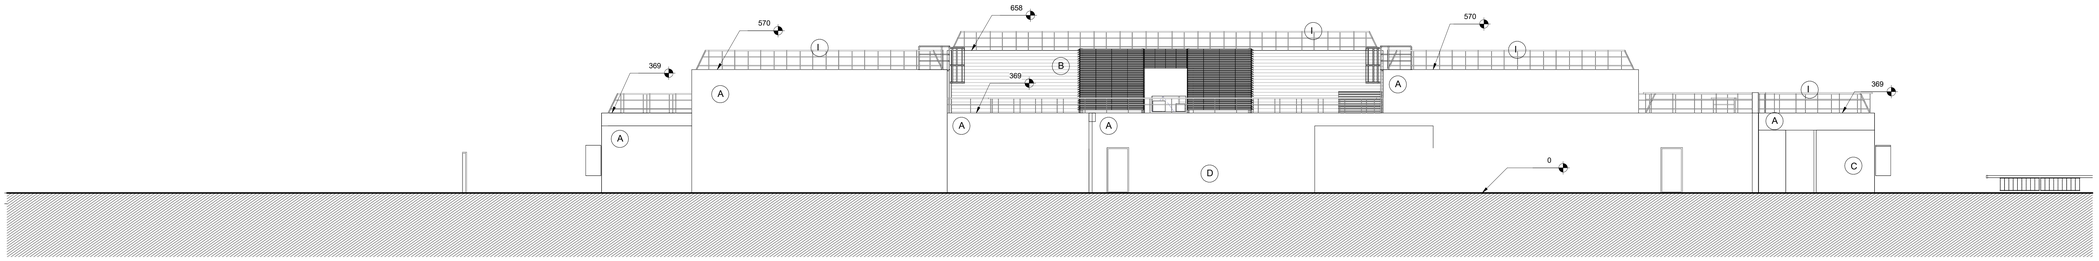

PRO_EXISTANT_FACADE EST
Ech : 1 : 100

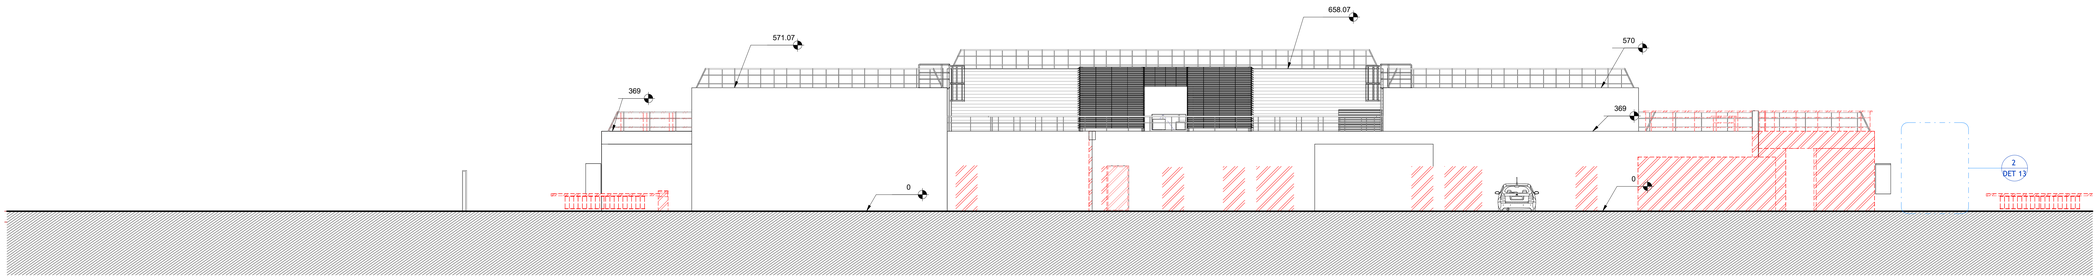

PRO_DEMOL_FACADE EST
Ech : 1 : 100

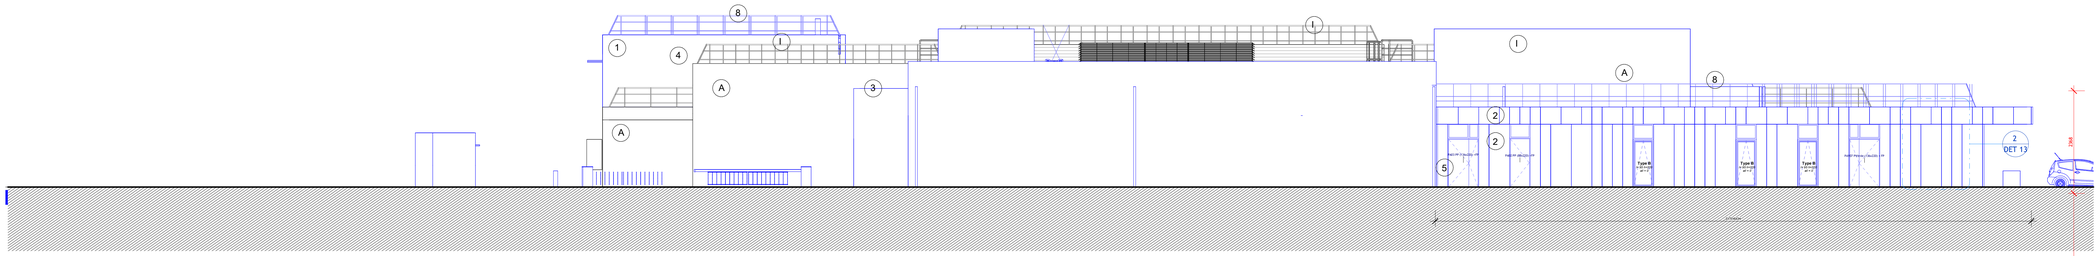

PRO_PROJET_FACADE EST
Ech : 1 : 100

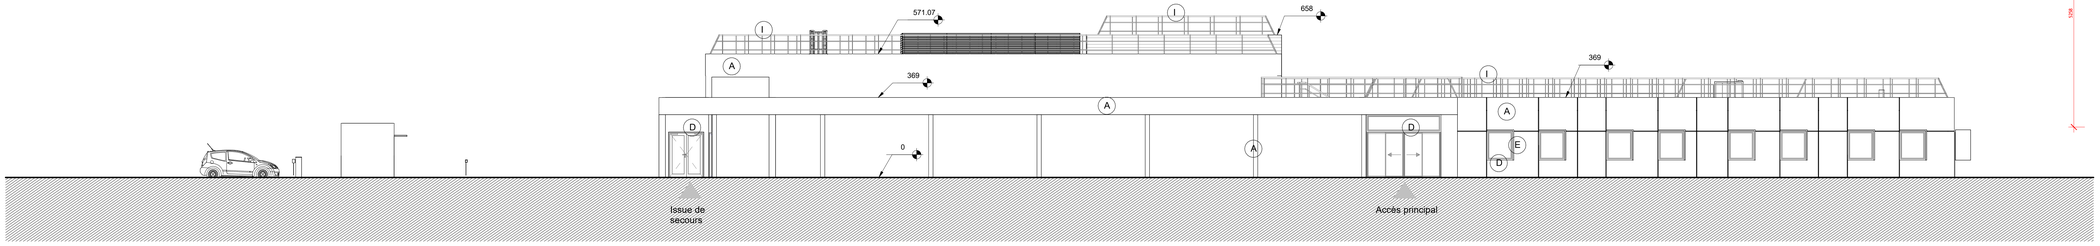

PRO_EXISTANT_FACADE NORD
Ech : 1 : 100

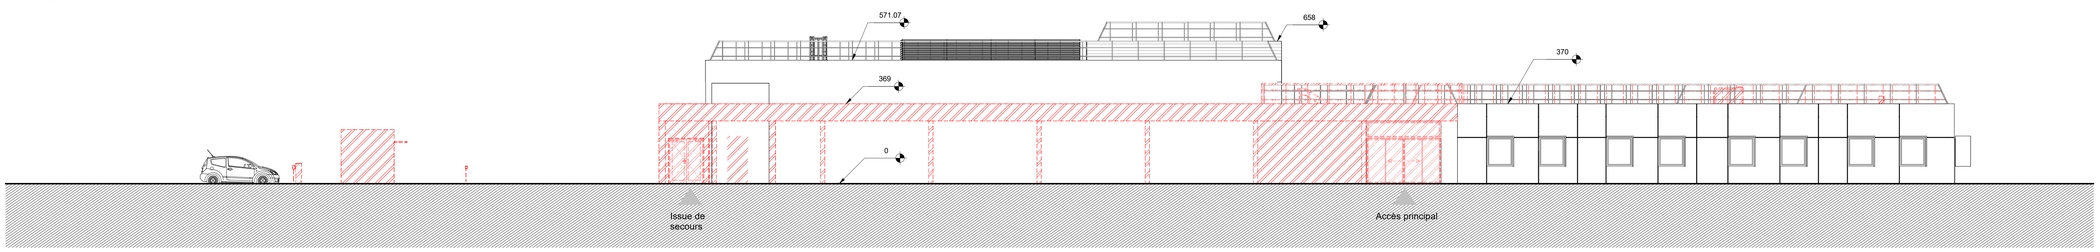

PRO_DEMOL_FACADE NORD
Ech : 1 : 100

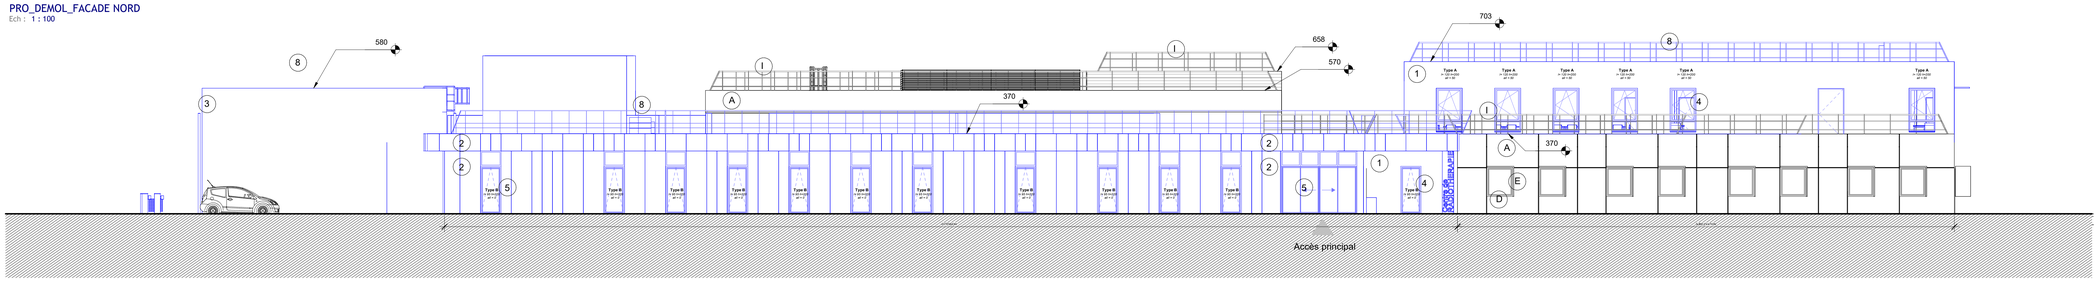

PRO_PROJET_FACADE NORD
Ech : 1 : 100

MATERIAUX EXISTANTS

- A — Béton brut teinte blanc gris couvertine gris anthracite
- B — Bardage métallique
- C — Peinture sur béton teinte orangée
- D — Menuiserie Aluminium et serrurerie teinte RAL 7016 gris anthracite
- E — Brise soleil stratifié bi-colore orange et gris anthracite
- F — Toiture végétalisée type sedum
- G — Toiture terrasse gravillonée
- H — Toiture bac acier
- I — Garde corps technique à 45° blanc

MATERIAUX PROJET

- 1 — Enduit taloché fin teinte gris clair - couvertine gris anthracite
- 2 — Béton préfabriqué teinté dans la masse teinte terre naturelle
- 3 — Béton peint teinte gris clair - couvertine gris anthracite
- 4 — Menuiserie Aluminium et serrurerie teinte RAL 7016 gris anthracite dito existant
- 5 — Menuiserie Aluminium et serrurerie teinte RAL 1035 beige nacré
- 6 — Toiture végétalisée type sedum
- 7 — Toiture terrasse gravillonée
- 8 — Garde corps technique à 45° blanc dito existant

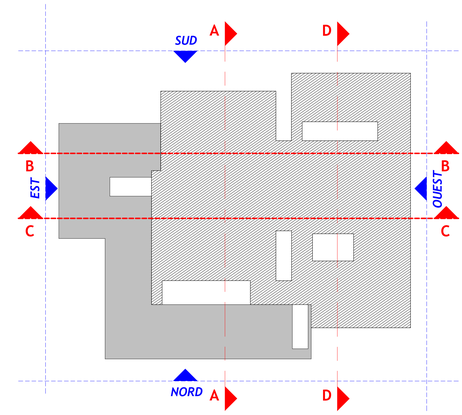

DCE

Extension de la Radiothérapie de l'Hôpital Haut-l'Evêque

Avenue de Magellan
33604 PESSAC

CHU DE BORDEAUX
12 Rue Dubernat
33404 TALENCE CEDEX

Architecte :	**LIPSTICK + XANADU**
BET Fluides :	BETEM
BET Structure :	BETEM
Economiste :	ECOTEM
OPC :	OPMO
Acousticien :	THERMIBEL
Cont. Technique :	SOCOTEC
SPS :	IRIS COORDINATION

LEGENDE
- elements existants
- elements démolis
- elements neufs

Facade Nord et Est

NIV +- 0.00 / +00.53 NGF

PC n° :

Date 30/05/2025
Echelle 1/100

DATE	INDICE	MODIFICATION
25/04/2025	A	Remise DCE
30/05/2025	B	Modification DCE

N° PROJET	EMETEUR	ETAT	NIVEAU	TYPE	DISCIPLINE	PHASE	NUMERO	INDICE
108	LSX	PRO	-	FDE	ARC	DCE	PRO 201	02

Plans non destinés à l'exécution des travaux. Les plans de structures priment sur les plans Architecte. Toute cotation devra être vérifiée par les entrepreneurs.