PRO_PROJET_COUPE AA

Ech : 1 : 50

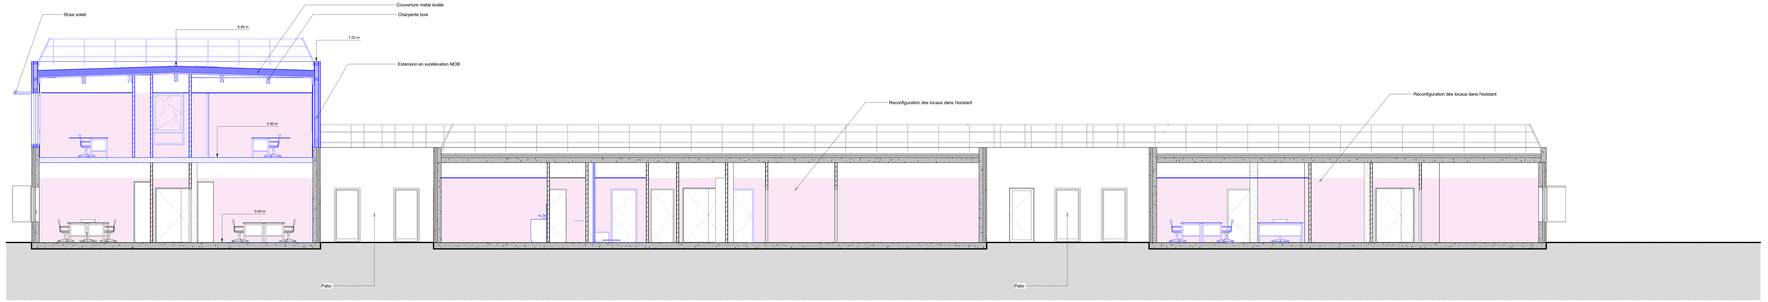

PRO_PROJET_COUPE DD

Ech : 1 : 50

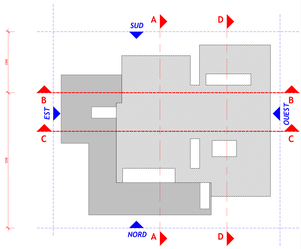

DCE

Extension de la Radiothérapie de l'Hôpital Haut-l'Evêque

Avenue de Magellan
33604 PESSAC

CHU DE BORDEAUX
1 Parvis Desgenétais
33000 TALENCE CEDEX

Architecte :	**LIPSTICK + XANADU**
BET Fluides :	BETEM
BET Structure :	BETEM
Economiste :	ECOTEM
OPC :	OPMO
Acousticien :	THERMIBEL
Cont. Technique :	SOCOTEC
SPS :	IRIS COORDINATION

LEGENDE
- elements existants
- elements démolis
- elements neufs

Coupes Projet A B

NIV = -0.00 / +00.53 NGF

PC n° :

Date : 30/05/2025
Echelle : 1/50

DATE	INDICE	MODIFICATION
30/04/2025	A	Review DCE
30/05/2025	B	Modification DCE

N° PROJET	EMETEUR	ETAT	NIVEAU	TYPE	DISCIPLINE	PHASE	NUMERO	INDICE
108	LSX	PRO	-	CPE	ARC	DCE	PRO 301	02

Reproduction interdite sans autorisation préalable