




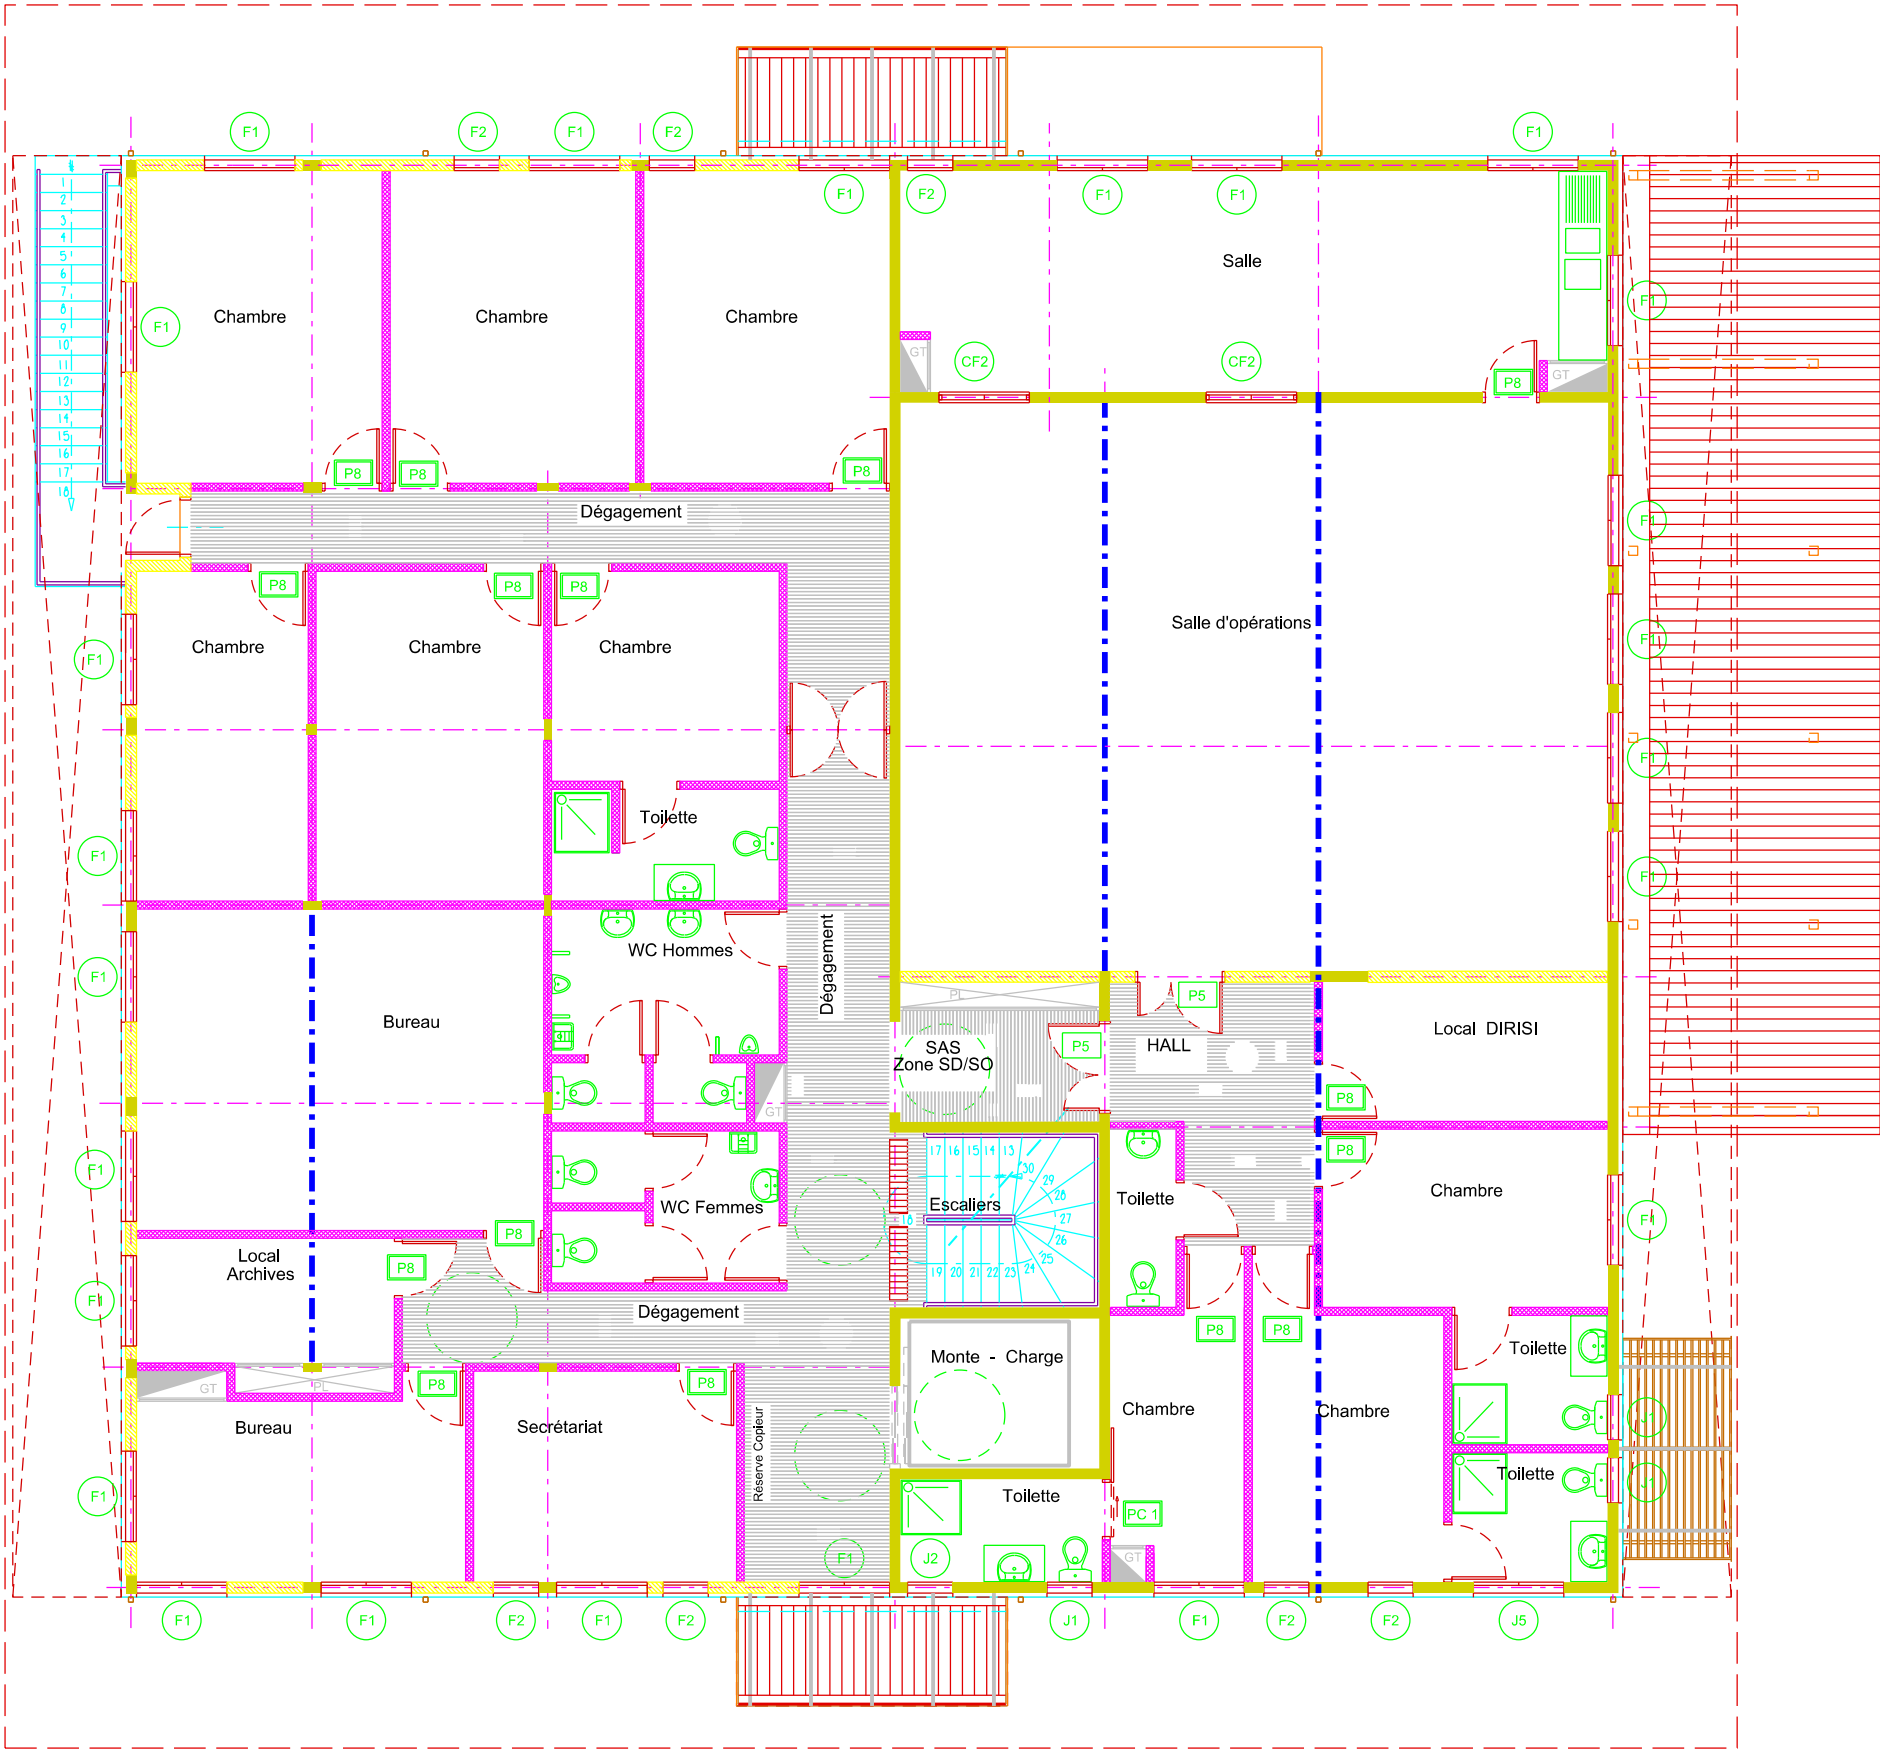

MENUISERIE



 Direction D'Infrastructure de la Défense de Cayenne	<u>Directeur de la DID de Cayenne</u> IC1MI BEUCHET François.	GUYANE - (973) - MATOURY BASE AERIEENNE 367 - 973307801L Construction d'un bâtiment technique R+1	 Secrétariat général pour l'administration				 Liberté • Égalité • Fraternité REPUBLIQUE FRANÇAISE MINISTÈRE DES ARMÉES
	<u>Chef PMOE :</u> ICD ROBERT J-F.		Nom du fichier 20220506_NP_DID-CAD_BA367 _Construction-d-un-bâtiment -technique-R+1				
	<u>Chargé d'affaires :</u> ADJ BILBAULT S.	D . C . E	 Date Mai 2022	N°Ordre 22/24	Indice 0		
	<u>Dessiné par :</u> IMI LADRECH-MAILLOCHEAU. B. OET ELIMORT. F.	MENUISERIE PLAN DU 1er ETAGE Echelle : 1/125°					