

CAHIER DES PLANS



CENTRE PENITENTIAIRE DE SAINT-DENIS



17, chemin Saint-Léonard
Saint-Denis 97490, la Réunion

REPRISE 2
DISPOSITIF
ANTIPROJECTION

PLAN DE PRINCIPE



Dossier : 2026-CPSD-01	1
	Echelle : 1:10
Phase : DCE	
Modification :	Date :

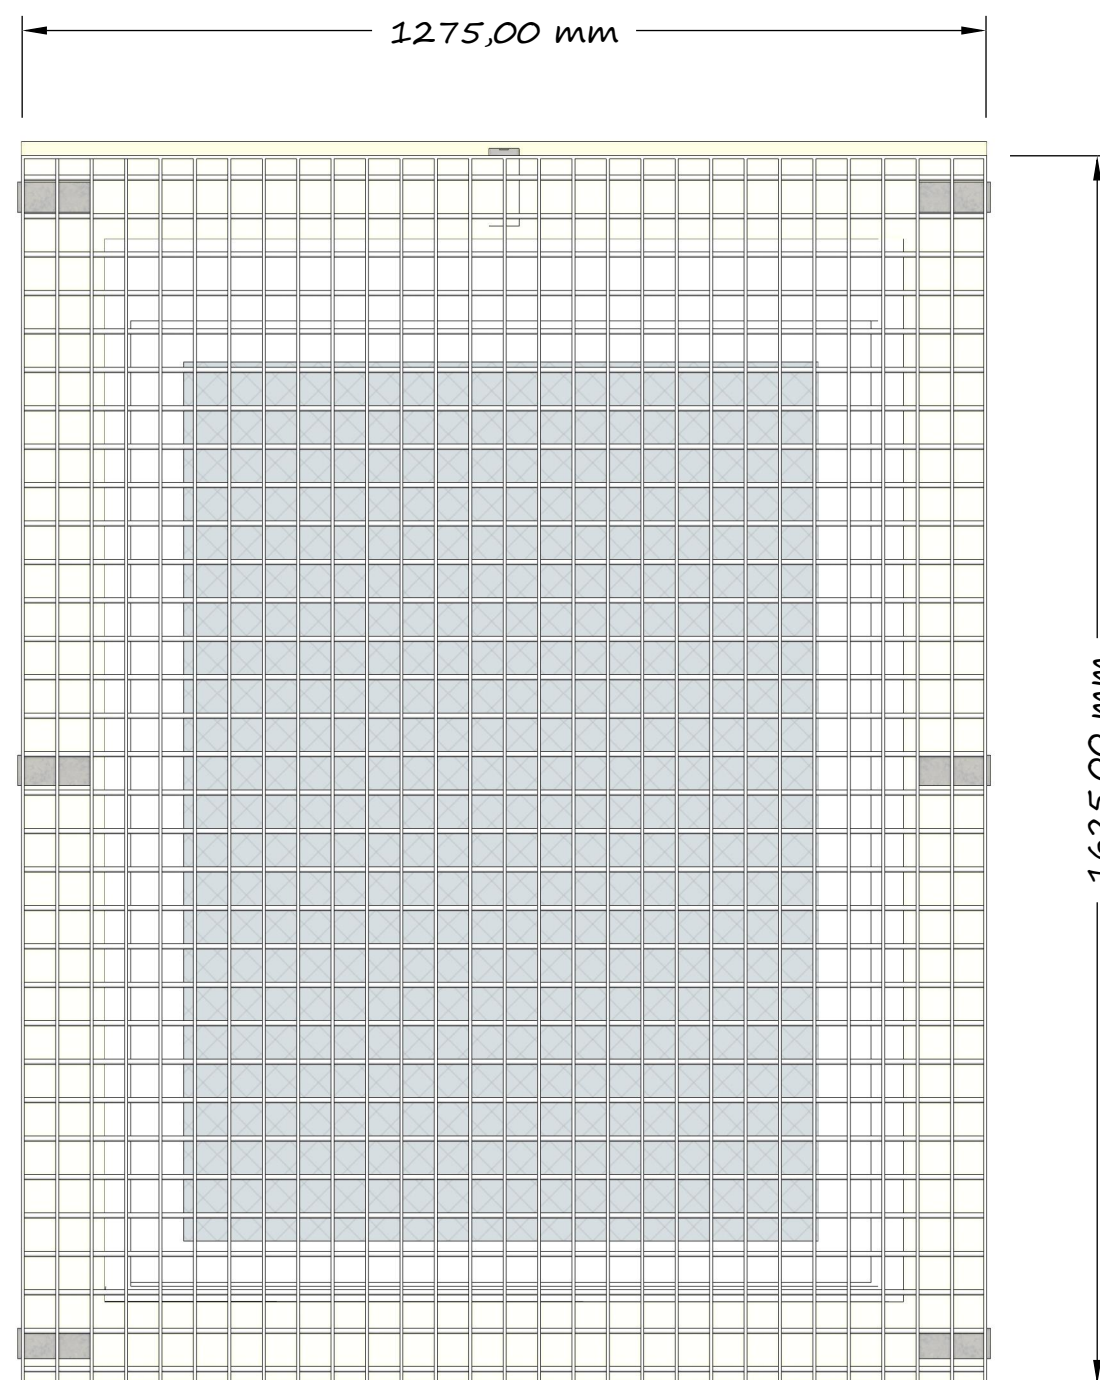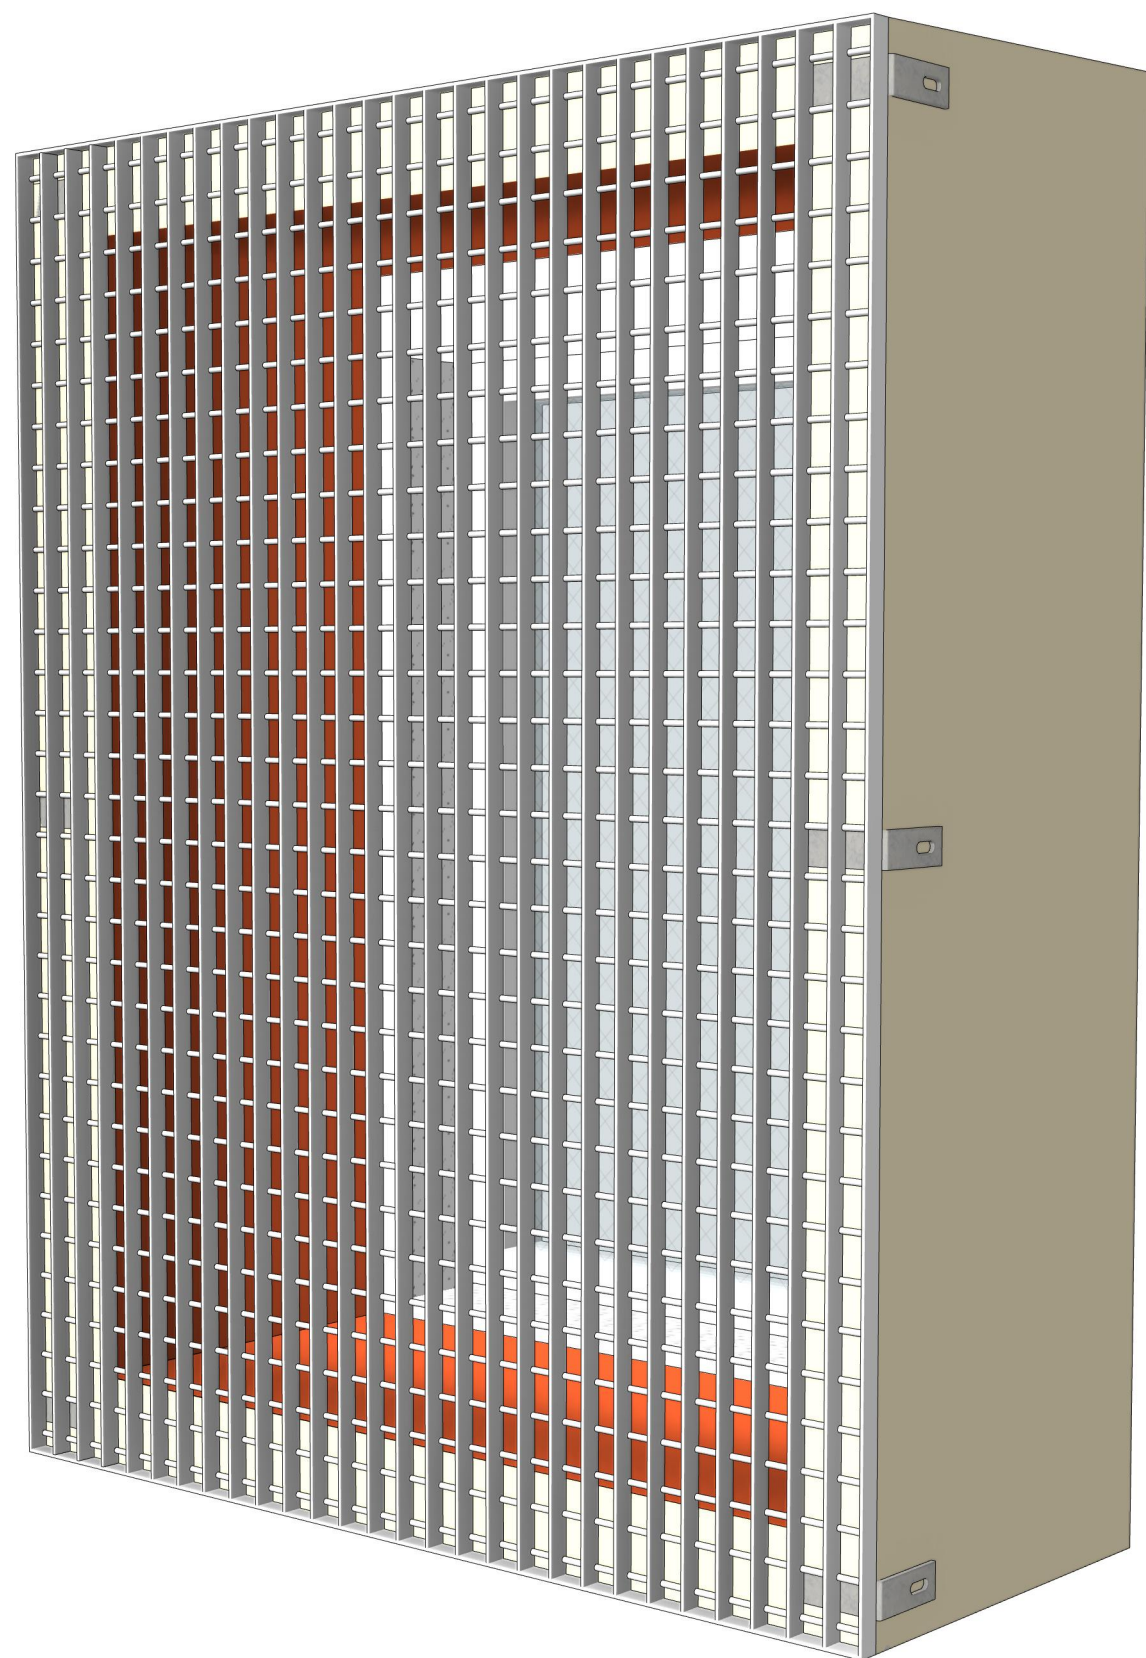

**CENTRE PENITENTIAIRE
DE SAINT-DENIS**

17, chemin Saint-Léonard
Saint-Denis 97490, la Réunion

**REPRISE 2
DISPOSITIF
ANTIPROJECTION**

PLAN DE PRINCIPE



Dossier : **2026-CPSD-01**

Phase : **DCE**

Modification :


2

Echelle :
1:10

Date :

PERSPECTIVE
ECHELLE

VUE DE FACE
ECHELLE 1:10

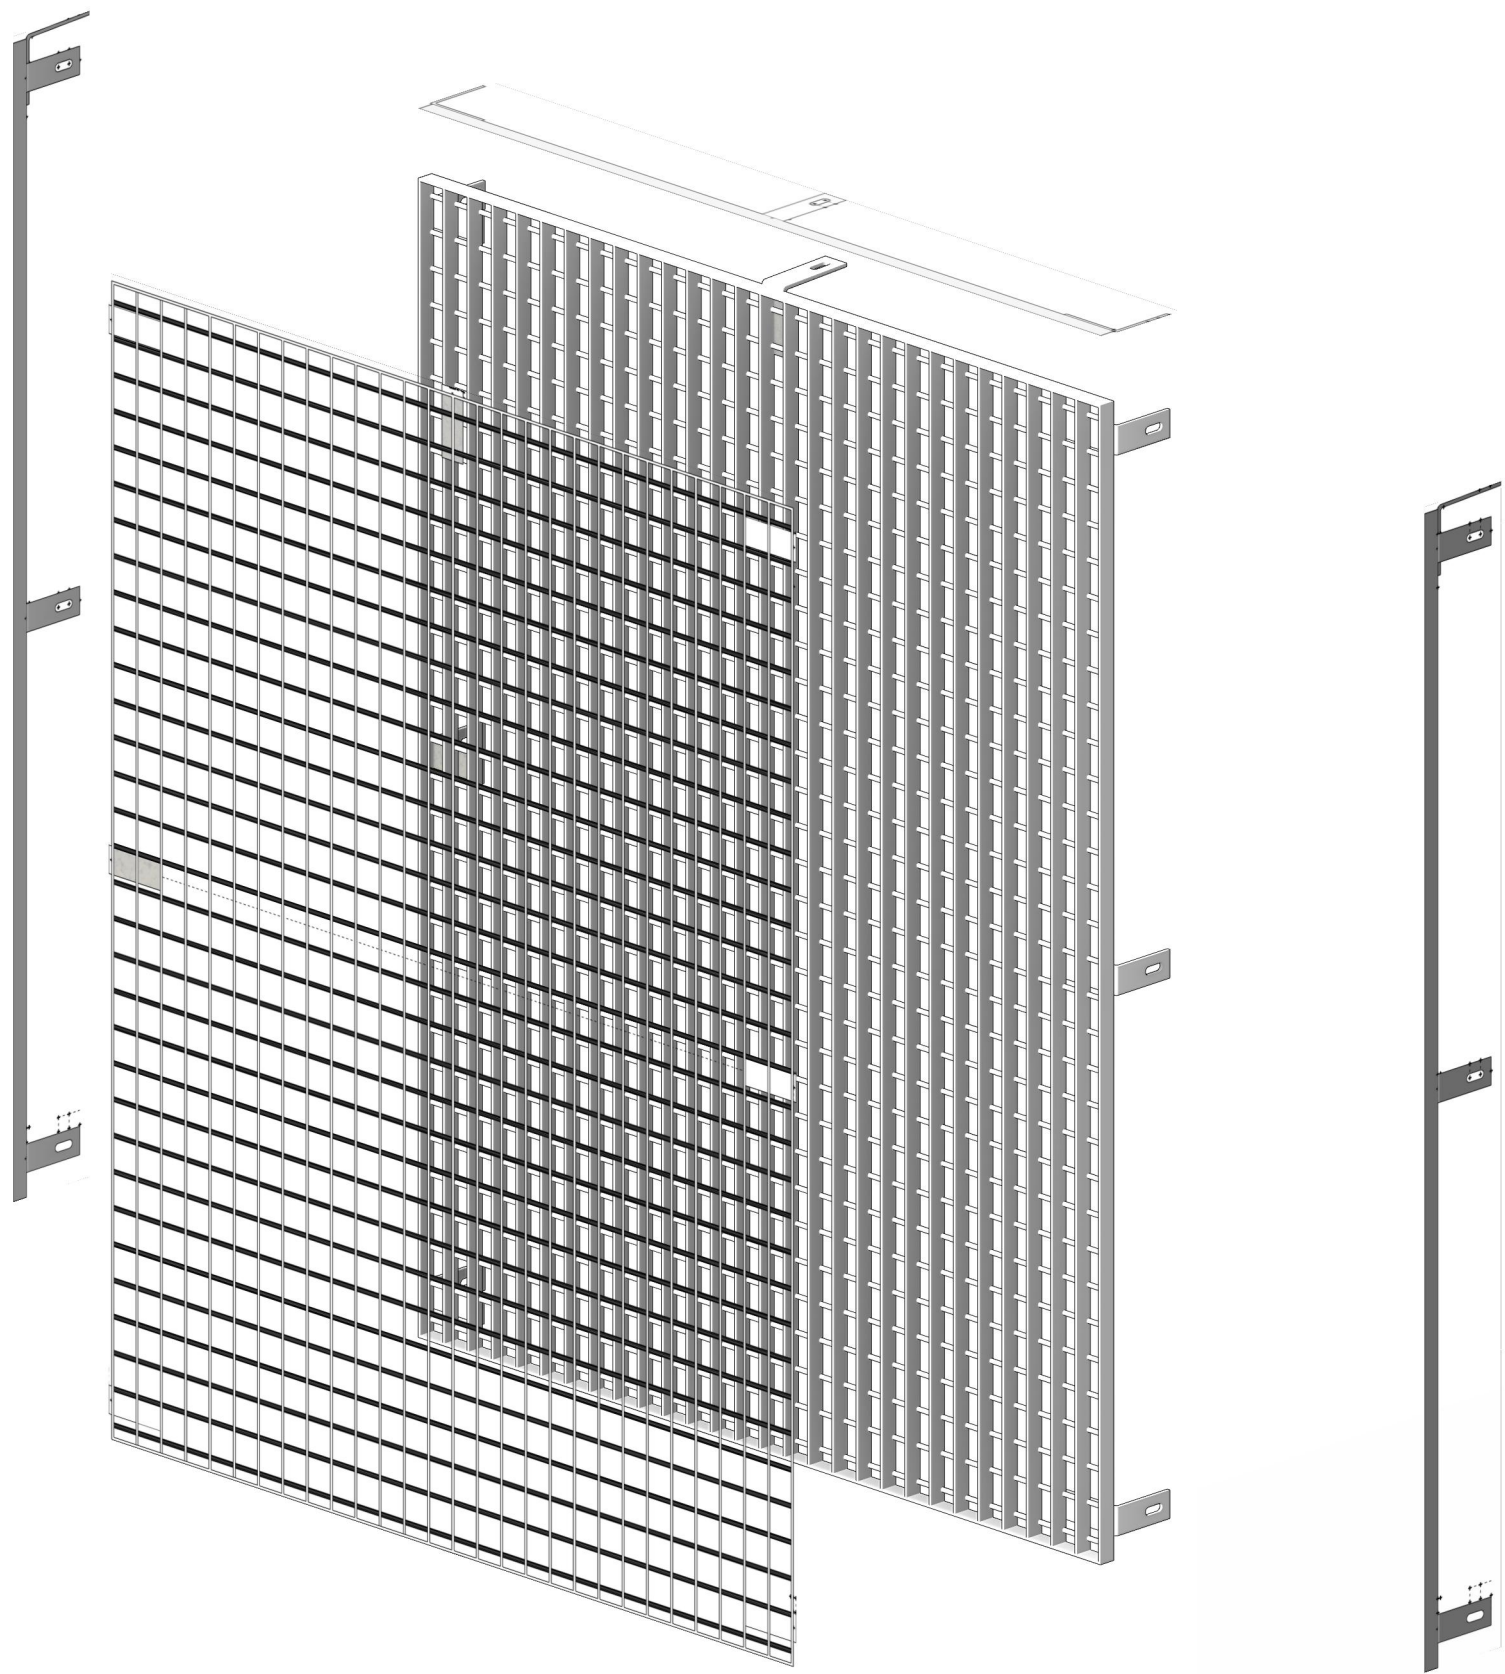

CENTRE PENITENTIAIRE
DE SAINT-DENIS

17, chemin Saint-Léonard
Saint-Denis 97490, la Réunion

REPRISE 2
DISPOSITIF
ANTIPROJECTION

PLAN DE PRINCIPE



Dossier : 2026-CPSD-01


Phase : DCE

Modification :



3

Echelle :
1:10


Date :

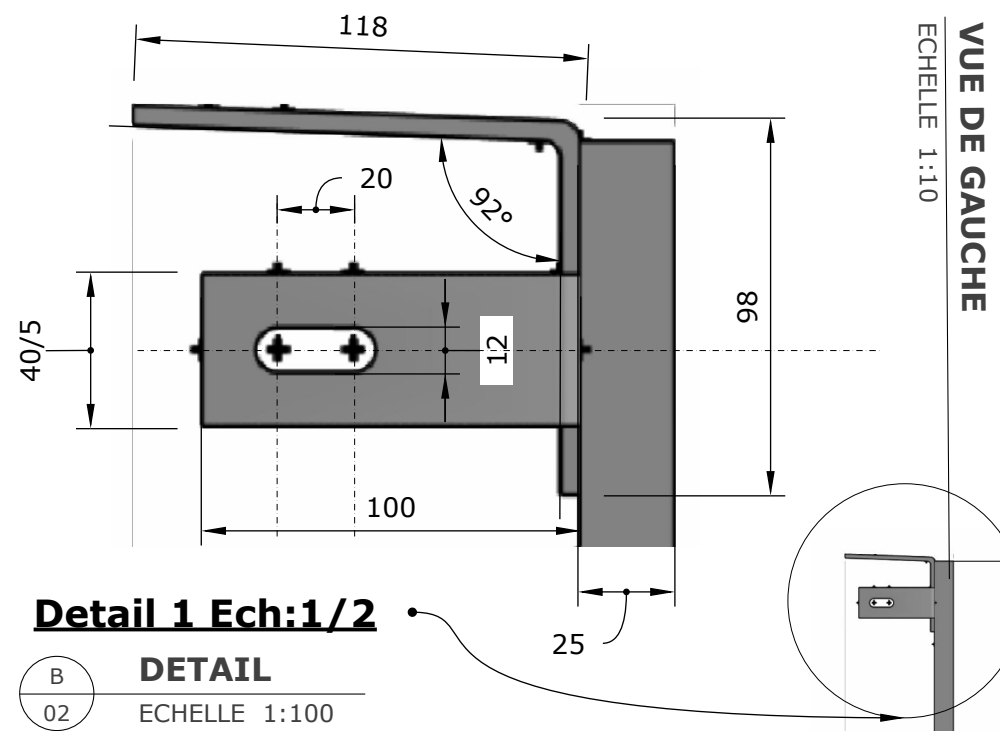

Detail 1 Ech:1/2
DETAIL
ECHELLE 1:100

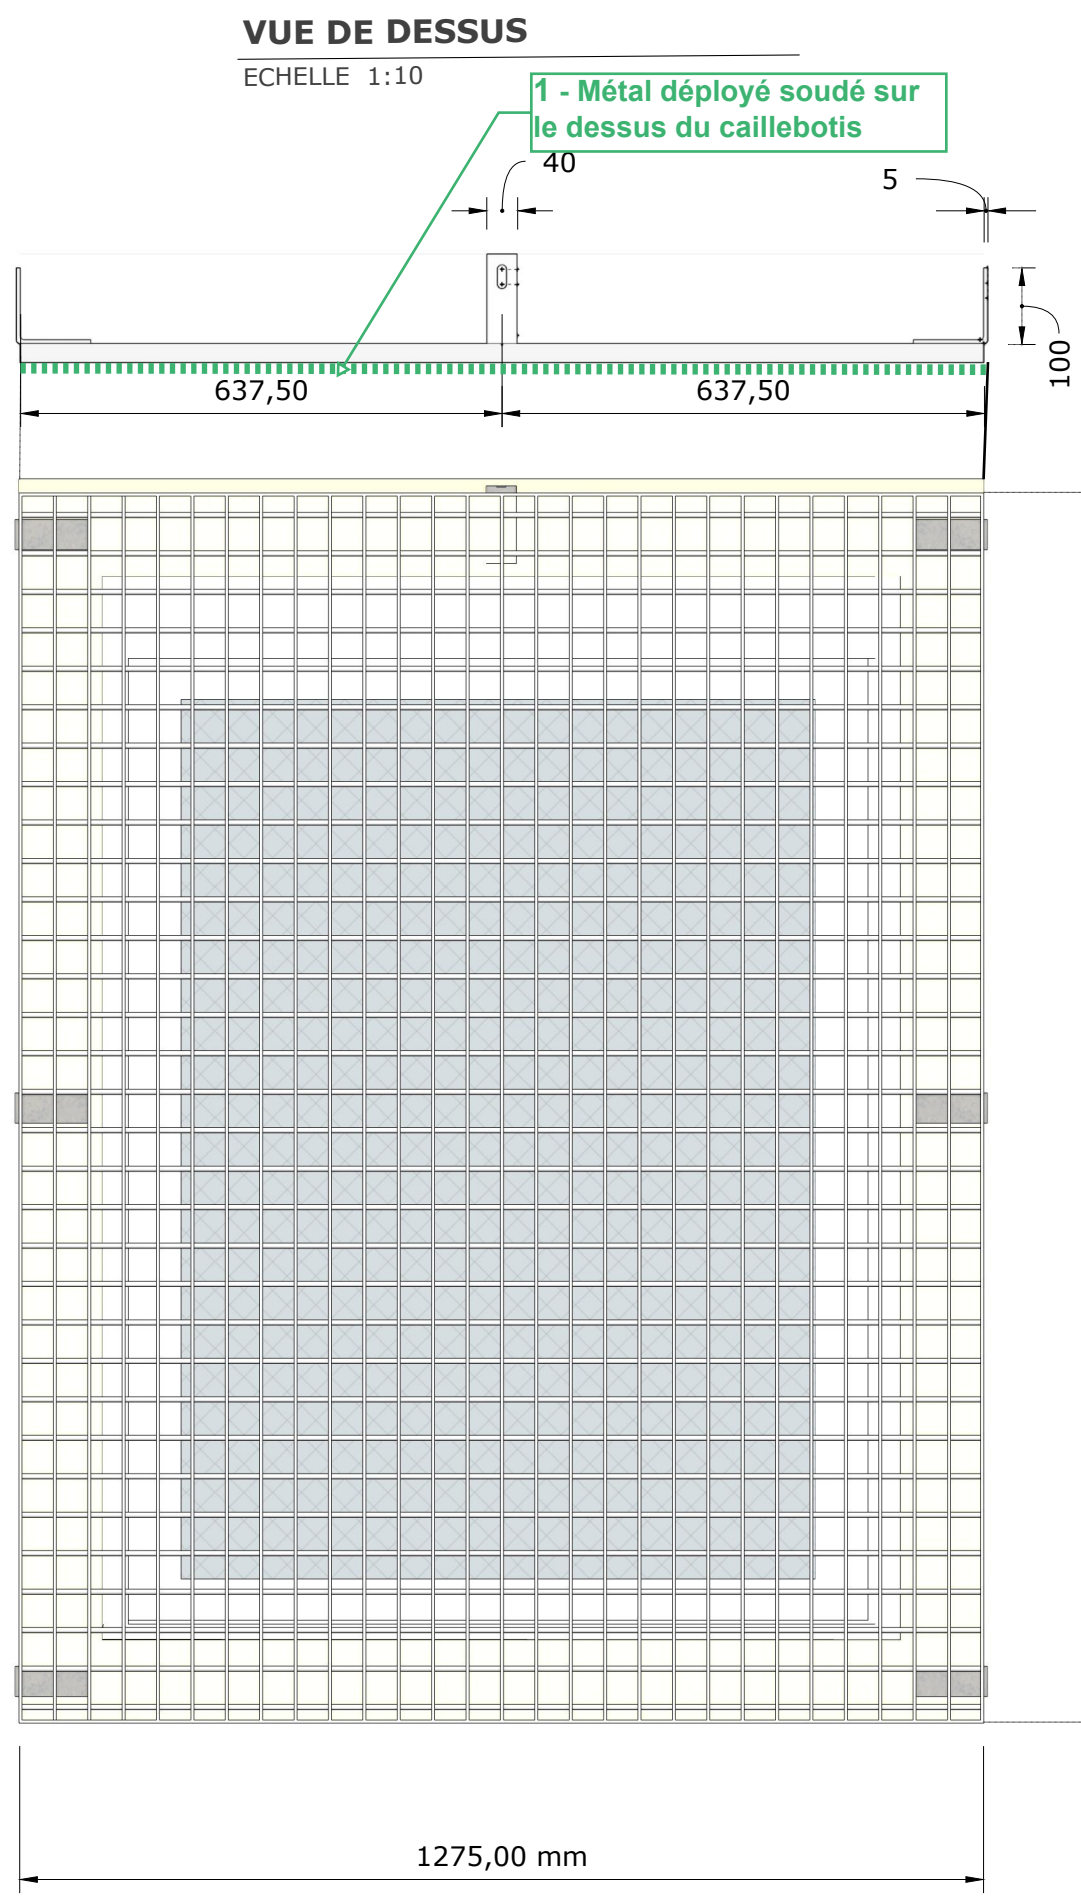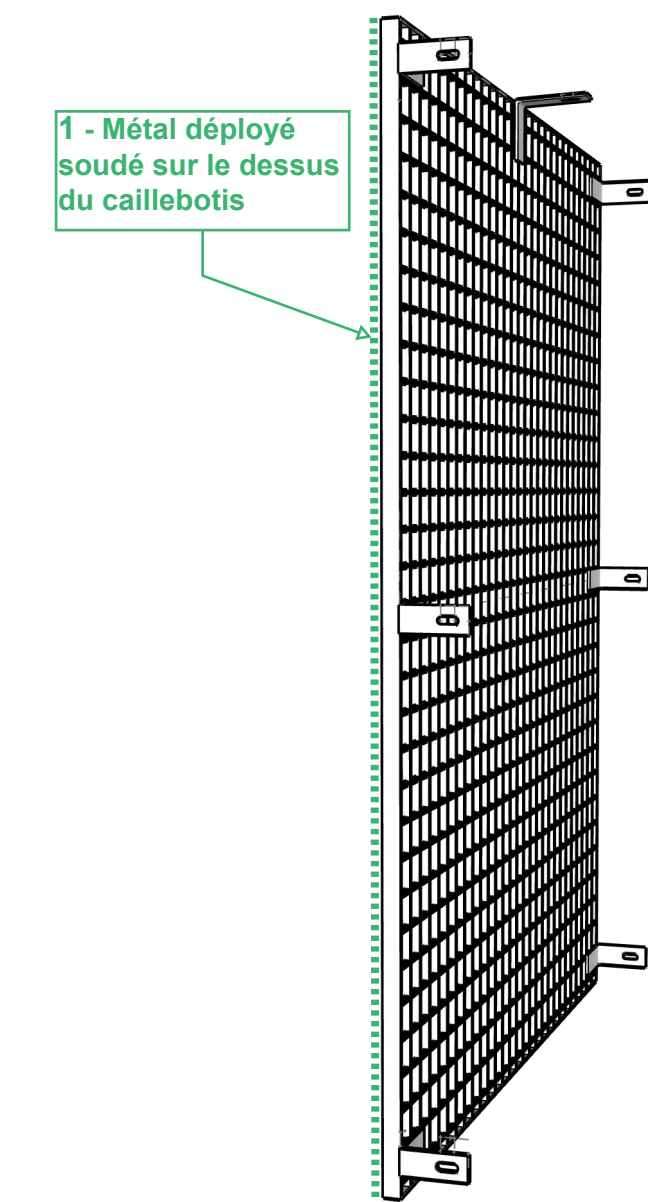

VUE DE FACE
ECHELLE 1:10

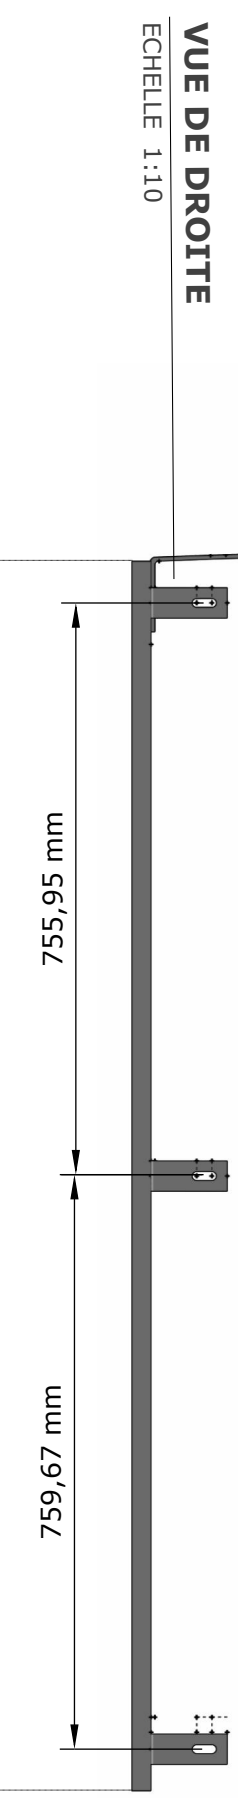

CENTRE PENITENTIAIRE DE SAINT-DENIS
17, chemin Saint-Léonard
Saint-Denis 97490, la Réunion

**REPRISE 2
DISPOSITIF
ANTIPROJECTION**




Dossier : 2026-CPSD-01	4
Phase : DCE	Echelle : 1:10
Modification :	Date :

METAL DEPLOYE - DETAIL 1

1275

1

1 - Métal déployé soudé sur le dessus du caillebotis

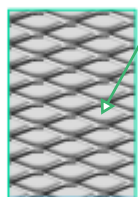



DESCRIPTIF DU BESOIN

1.10 - INSTALLATION DE GRILLES EN METAL DEPOSEE SUR LA TOTALITE DES FENETRES


- Des panneaux de métal déployé seront disposés sur les caillebotis en mailles 40x40 de la zone d'hébergement
- La fixation est réalisée pars des points de soudure à la jonction du caillebotis et du métal déployé tous les 7 à 10 centimètres.
- La galvanisation de ces équipements sera garantie dans son intégralité après assemblage au moment de l'usinage (mise en fabrication).
- L'entreprise désignée aura devoir de vérification des dimensions des caillebotis prévue au marché et de quantités des équipements dans un souci qualitatif
- La fiche technique est annexée ci-dessous

Métal déployé

- Des panneaux de métal déployé seront disposés sur les caillebotis en mailles 40x40 (nom usuel) des grilles déportées couvrant les 220 fenêtres zones d'hébergements + 8 (pour stockage).
- La fixation est réalisée par des points de soudure à la jonction du caillebotis et du métal déployé tous les 7 à 10 centimètres.
- La galvanisation de ces équipements sera garantie dans son intégralité après assemblage
- L'entreprise désignée aura devoir de vérification des dimensions correspondant aux caillebotis prévus au marché et de quantités des équipements dans un Souci qualitatif

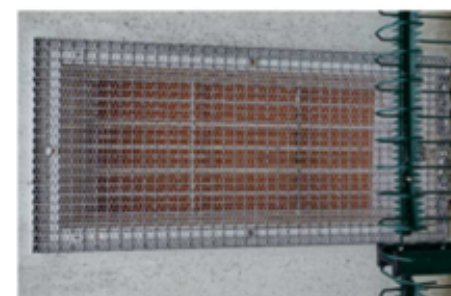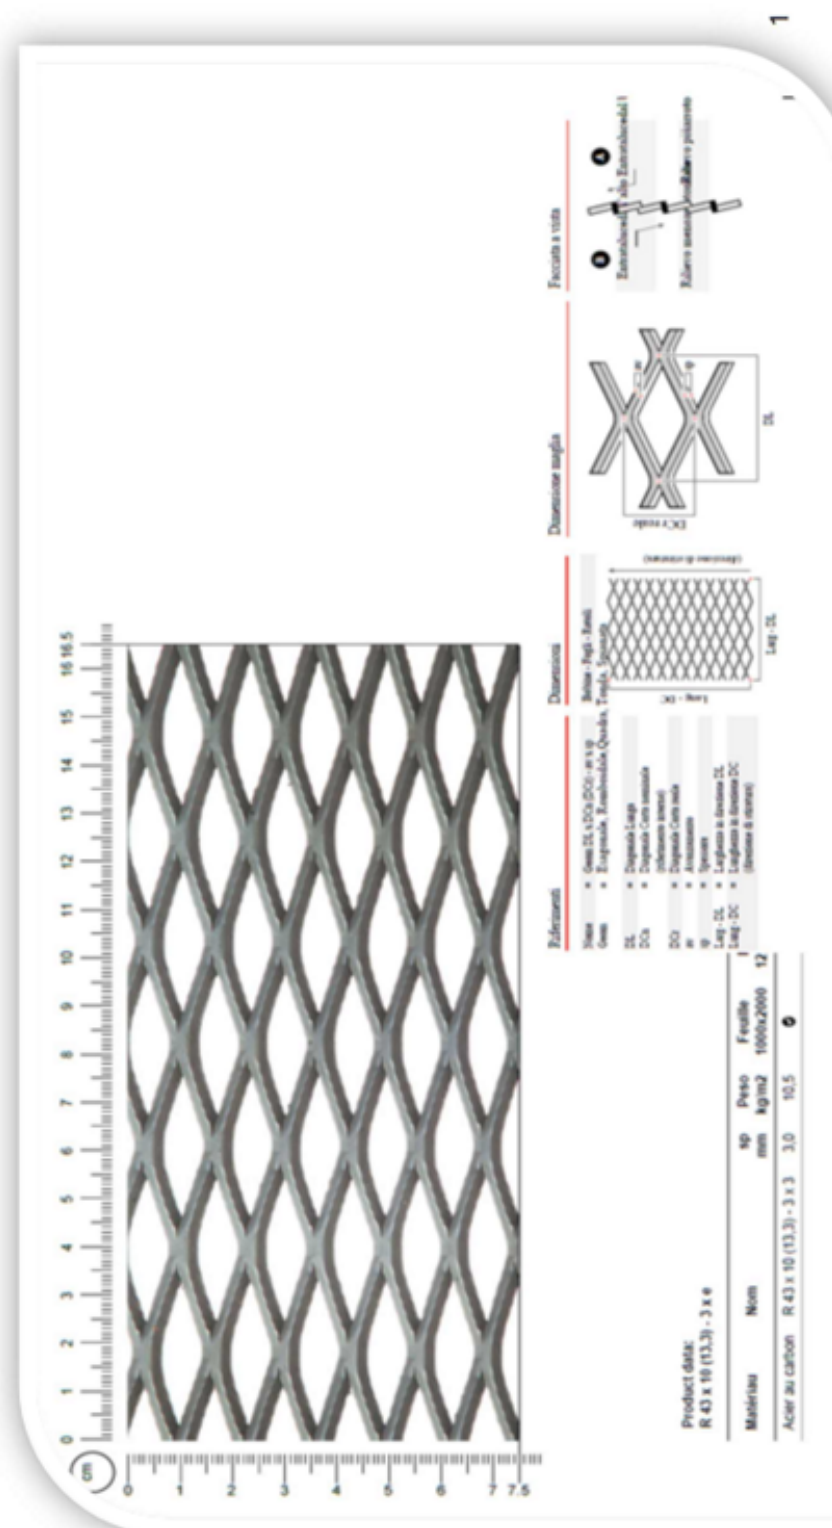

PLAN DE PRINCIPE

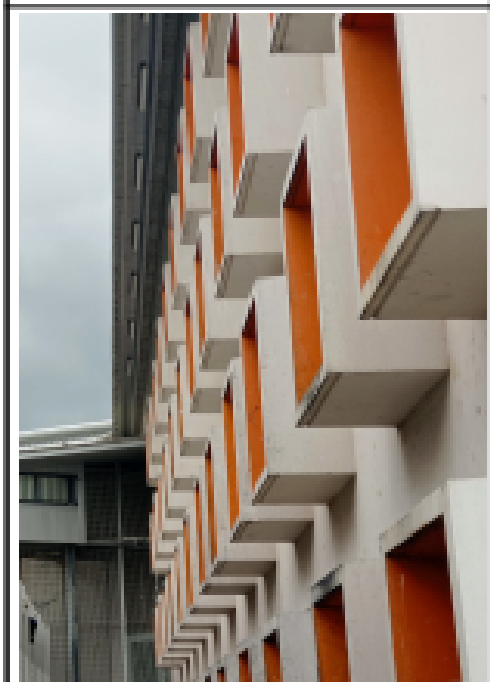

Dossier : 2026-CPSD-01

Phase : DCE

Modification :

5

Echelle :

Date : _____

**CENTRE PENITENTIAIRE
DE SAINT-DENIS**

17, chemin Saint-Léonard
Saint-Denis 97490, la Réunion

REPRISE 2

DISPOSITIF ANTIPROJECTION