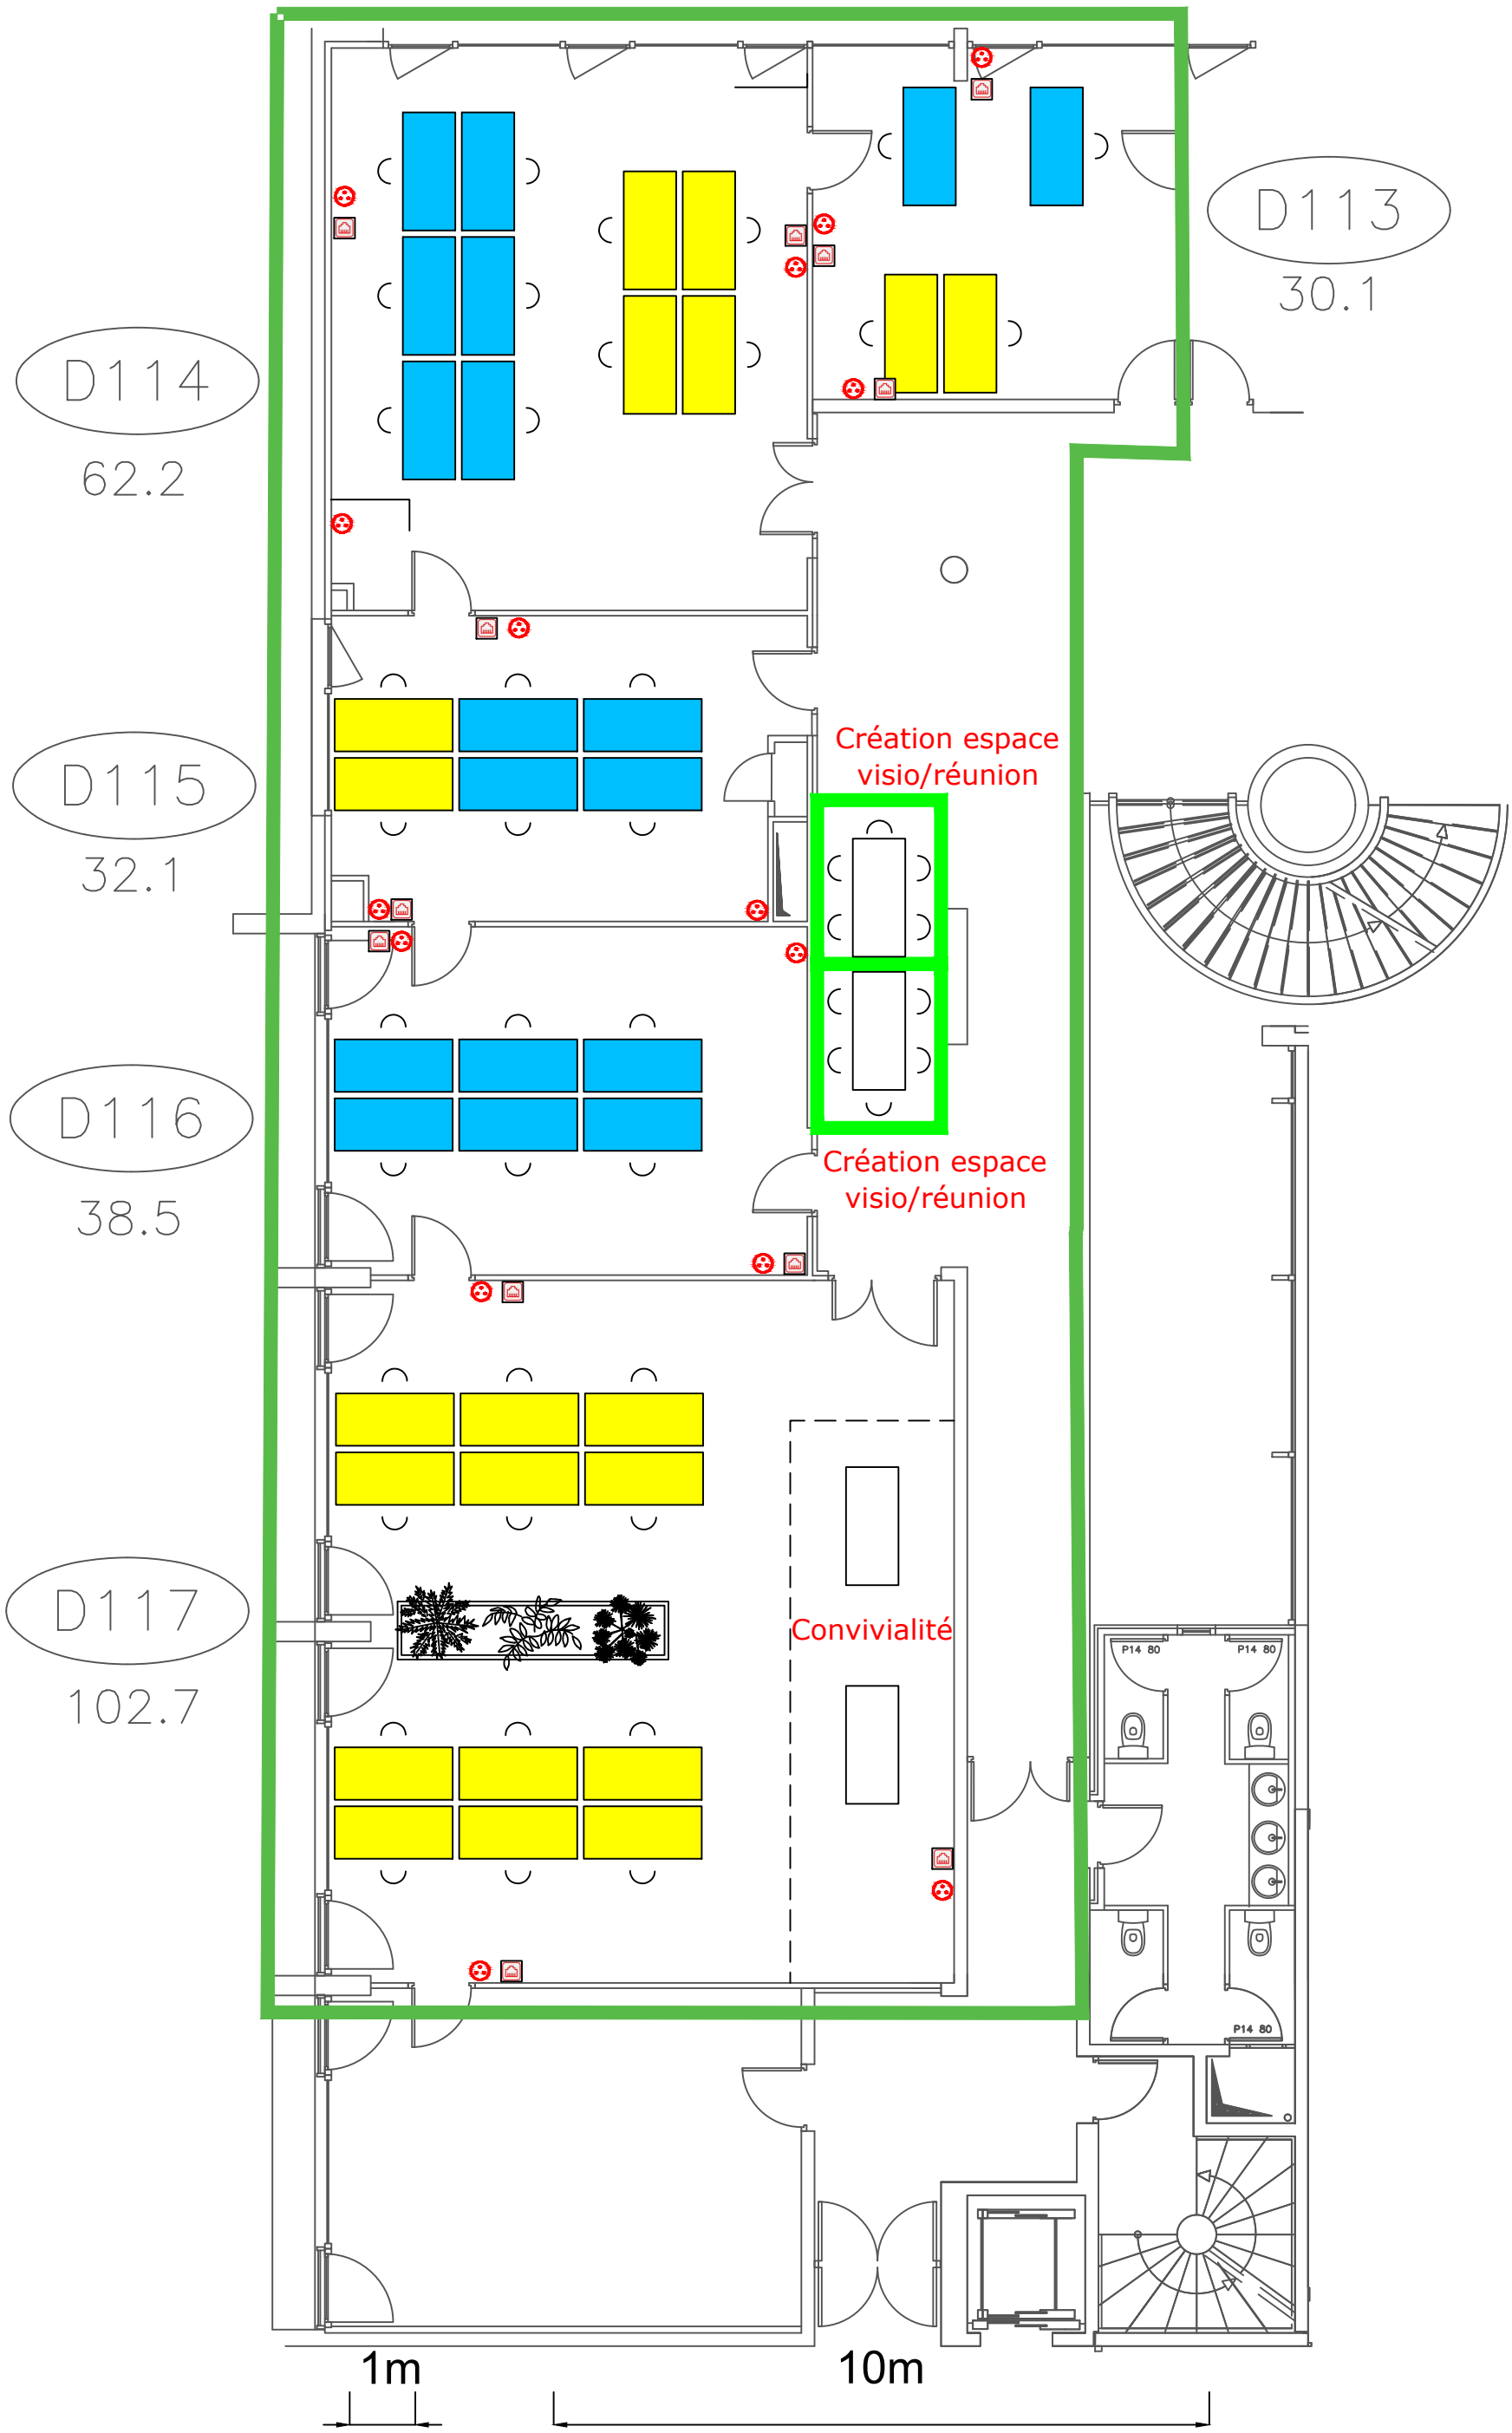UNIVERSITÉ DE LYON / ENTPE L'école de l'aménagement durable des territoires	Format d'impression: A3	Relogement bâtiment T Bât D extension Niv1 Salles D113 D114 D115 D116 D117 LAET	Bureau Enseignant / Chercheur Bureau Doctorant
	Dessinateur: GISBERT.G		
	Ech.du tirage: 1/100		
	Date du jour: 18/11/2025