


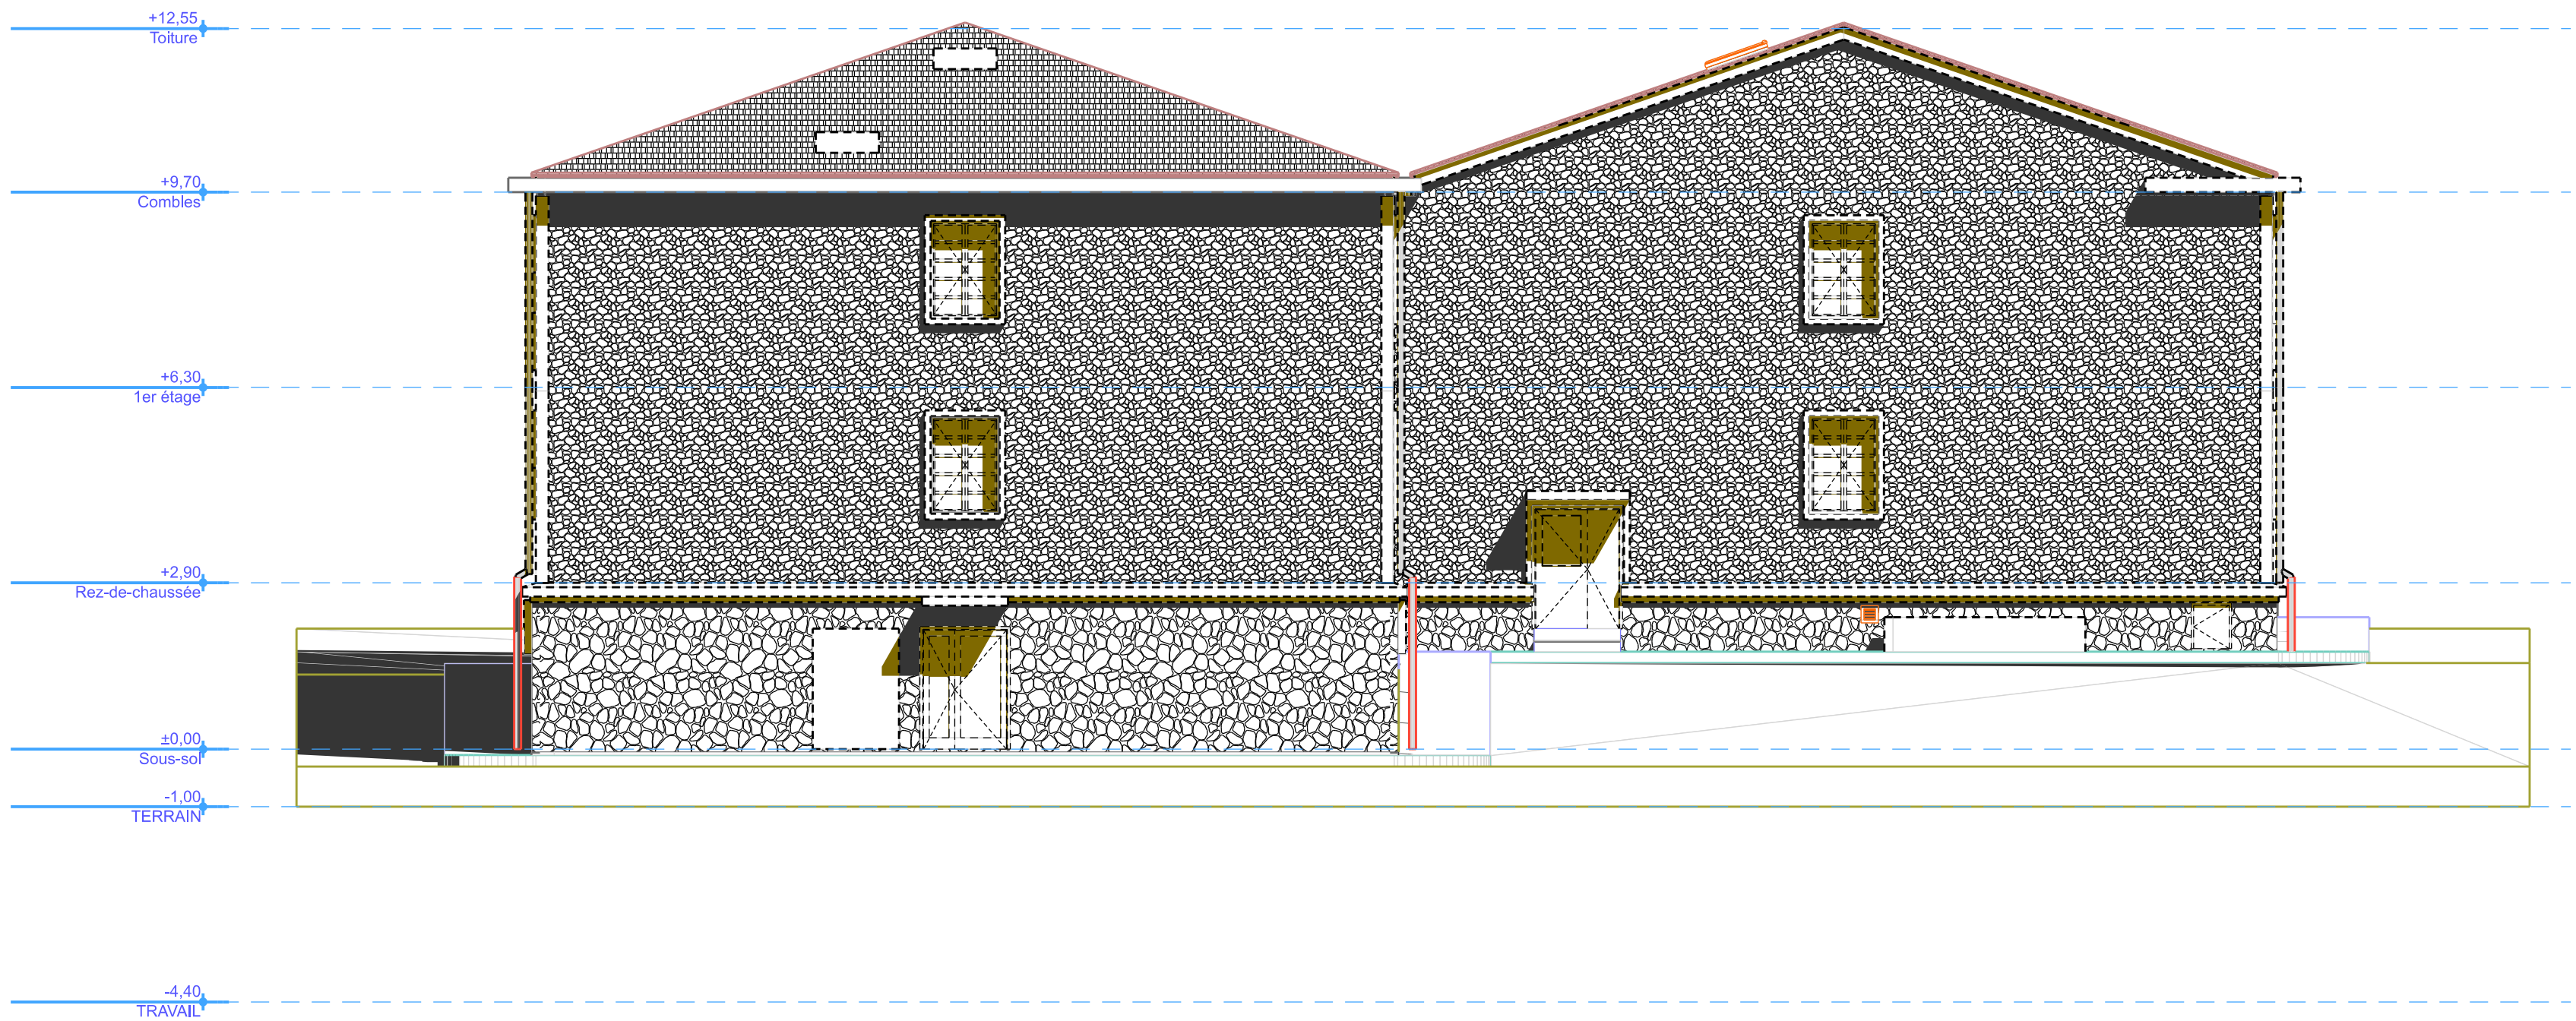

Façade Ouest état actuel



Façade Ouest état projet


**MINISTÈRE
DES ARMÉES**
*Liberté
Égalité
Fraternité*

SGA
Secrétariat général
pour l'administration



SERVICE D'INFRASTRUCTURE
DE LA DÉFENSE
SUD-EST



ETABLISSEMENT
DU SERVICE
D'INFRASTRUCTURE
DE LA DÉFENSE
DE LYON

BP 97423
69347 LYON CEDEX 07

DIVISION INVESTISSEMENT

Directeur de l'ESID de LYON
IG2MI GUIVARCH

Fréjus (83)
Quartier Colonel LECOCQ 21e RIMA
21e RIMA
Bâtiment 051
Réhabilitation d'un bâtiment hébergement SN

Plan Façade Est
Façade Est état actuel
Façade Est état projet

DCE

Ind.	Date	Modifications	Chargé d'étude	Dessinateur

CONCEPTION	MAÎTRISE D'ŒUVRE	Nom du fichier :	
Chef BMO : Aimé DE TERRASSON DE MONTLEAU 04.03.08.15.00	Chef BMO : Aimé DE TERRASSON DE MONTLEAU 04.03.08.15.00	Nom du fichier	
Chargé d'affaires : Alexandre PERAUD 04.03.08.15.00	Chargé d'affaires : Alexandre PERAUD 04.03.08.15.00	Fichiers associés :	Date de mise à jour :
Dessiné par : Stéphane BOLLIER	Dessiné par : Stéphane BOLLIER	Numéro d'opération : COS 468375	N° Ordre 11/11 Format A1
Architecte : Prénom Nom	Echelle : 1/100		

IDENTIFICATION DE LA FEUILLE	REFERENCE DU COMPOSANT	TYPE PLAN	INDICE
N° OPERATION			
Ident.Operation	Nom du fichier		- Ind