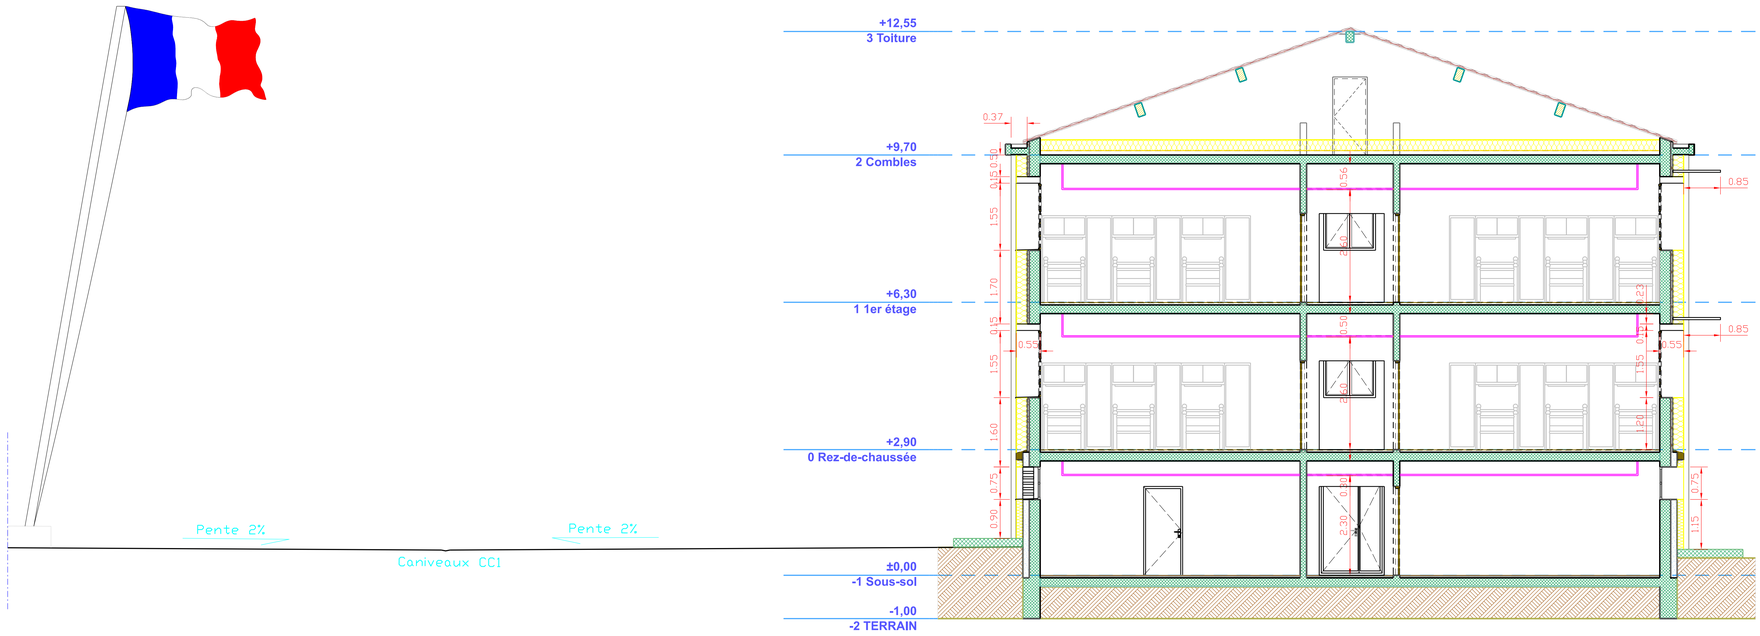

Coupe B1 1/50e

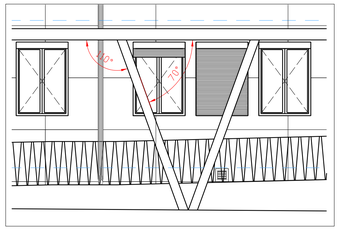

Détail poteaux auvent 1/50e

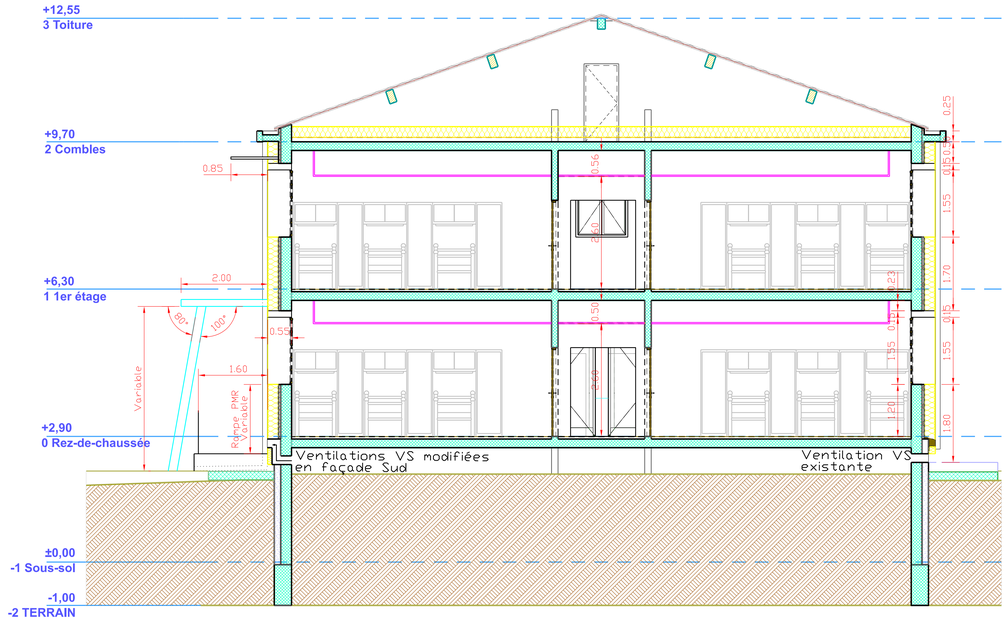

Coupe B2 1/50e

MINISTÈRE DES ARMÉES
Liberté
Egalité
Fraternité

SGA
Secrétariat général pour l'administration

SID
Service d'Infrastructure de la Défense

SERVICE D'INFRASTRUCTURE DE LA DEFENSE SUD-EST

ETABLISSEMENT DU SERVICE D'INFRASTRUCTURE DE LA DEFENSE DE LYON

BP 97423
69347 LYON CEDEX 07

DIVISION INVESTISSEMENT

Directeur de l'ESID de LYON
IG2MI GUIVARCH

Fréjus (83)

Quartier Colonel LECOCQ 21e RIMA 21e RIMA

Bâtiment 051

Réhabilitation d'un bâtiment hébergement SN

Plans de Coupes B1, B2 projet
Détail poteaux auvent

DCE

Ind.	Date	Modifications	Chargé d'étude	Dessinateur

CONCEPTION	MAITRISE D'OEUVRE	Nom du fichier :
Chef BMO : Alain DE TERRASSON DE MONTLEAU 04 83 08 16 60	Chef BMO : Alain DE TERRASSON DE MONTLEAU 04 83 08 16 60	Nom du fichier
Chargé d'affaires : Alexandre PERAUD 04 83 08 14 96	Chargé d'affaires : Alexandre PERAUD 04 83 08 14 96	Fichiers associés : / Date de 1ère diffusion : 07/05/2026
Dessiné par : Stéphane BOUDIER	Dessiné par : Stéphane BOUDIER	Numéro d'opération : COSI 466271 / N° Ordre 7/11
Architecte : Prénom Nom		Echelle : 1/50 / Format A0

IDENTIFICATION DE LA FICHE			
N° OPERATION	REFERENCE DU COMPOSANT	TYPE PLAN	INDICE
Ident.Operation	Nom du fichier		- Ind