


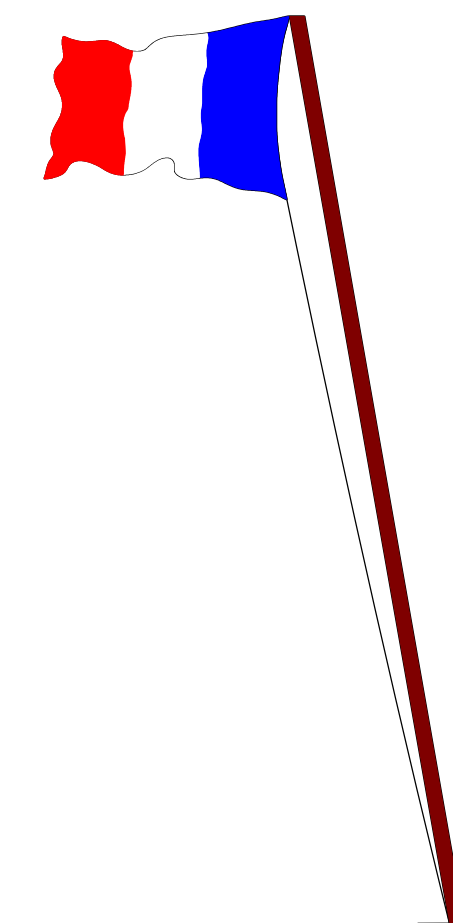

Directeur de l'ESID de LYON
IG2MI GUIVARC'H

Plan Façade Ouest
Façade Ouest état actuel
Façade Ouest état projet

DCE					
Incl.	Date	Modifications		Chargé d'étude	Dessinateur
CONCEPTION :		MATRIERE D'OEUVRE :		Nom du fichier :	
Chef BMO :		Chef BMO :		Nom du fichier	
Avis DE TERRASSON DE MONTLEAU 04.83.09.16.50		Avis DE TERRASSON DE MONTLEAU 04.83.09.16.50			
Chargé d'affaires :		Chargé d'affaires :		Fichiers associés :	Date du 1^{er} affichage :
Alexandre PERAUD 04.83.09.16.50		Alexandre PERAUD 04.83.09.16.50			07/05/2026
Dessiné par :		Dessiné par :		Numéro d'opération :	N° Ordre 9/11 Format A1
Stéphane BOUDIER		Stéphane BOUDIER			
Architecte : Prénom Nom				Echelle : 1/100	
IDENTIFICATION DE LA FICHE N° OPERATION REFERENCE DU COMPOSANT TYPE PLAN INDEX					
Ident.Operation		Nom du fichier		- Ind	