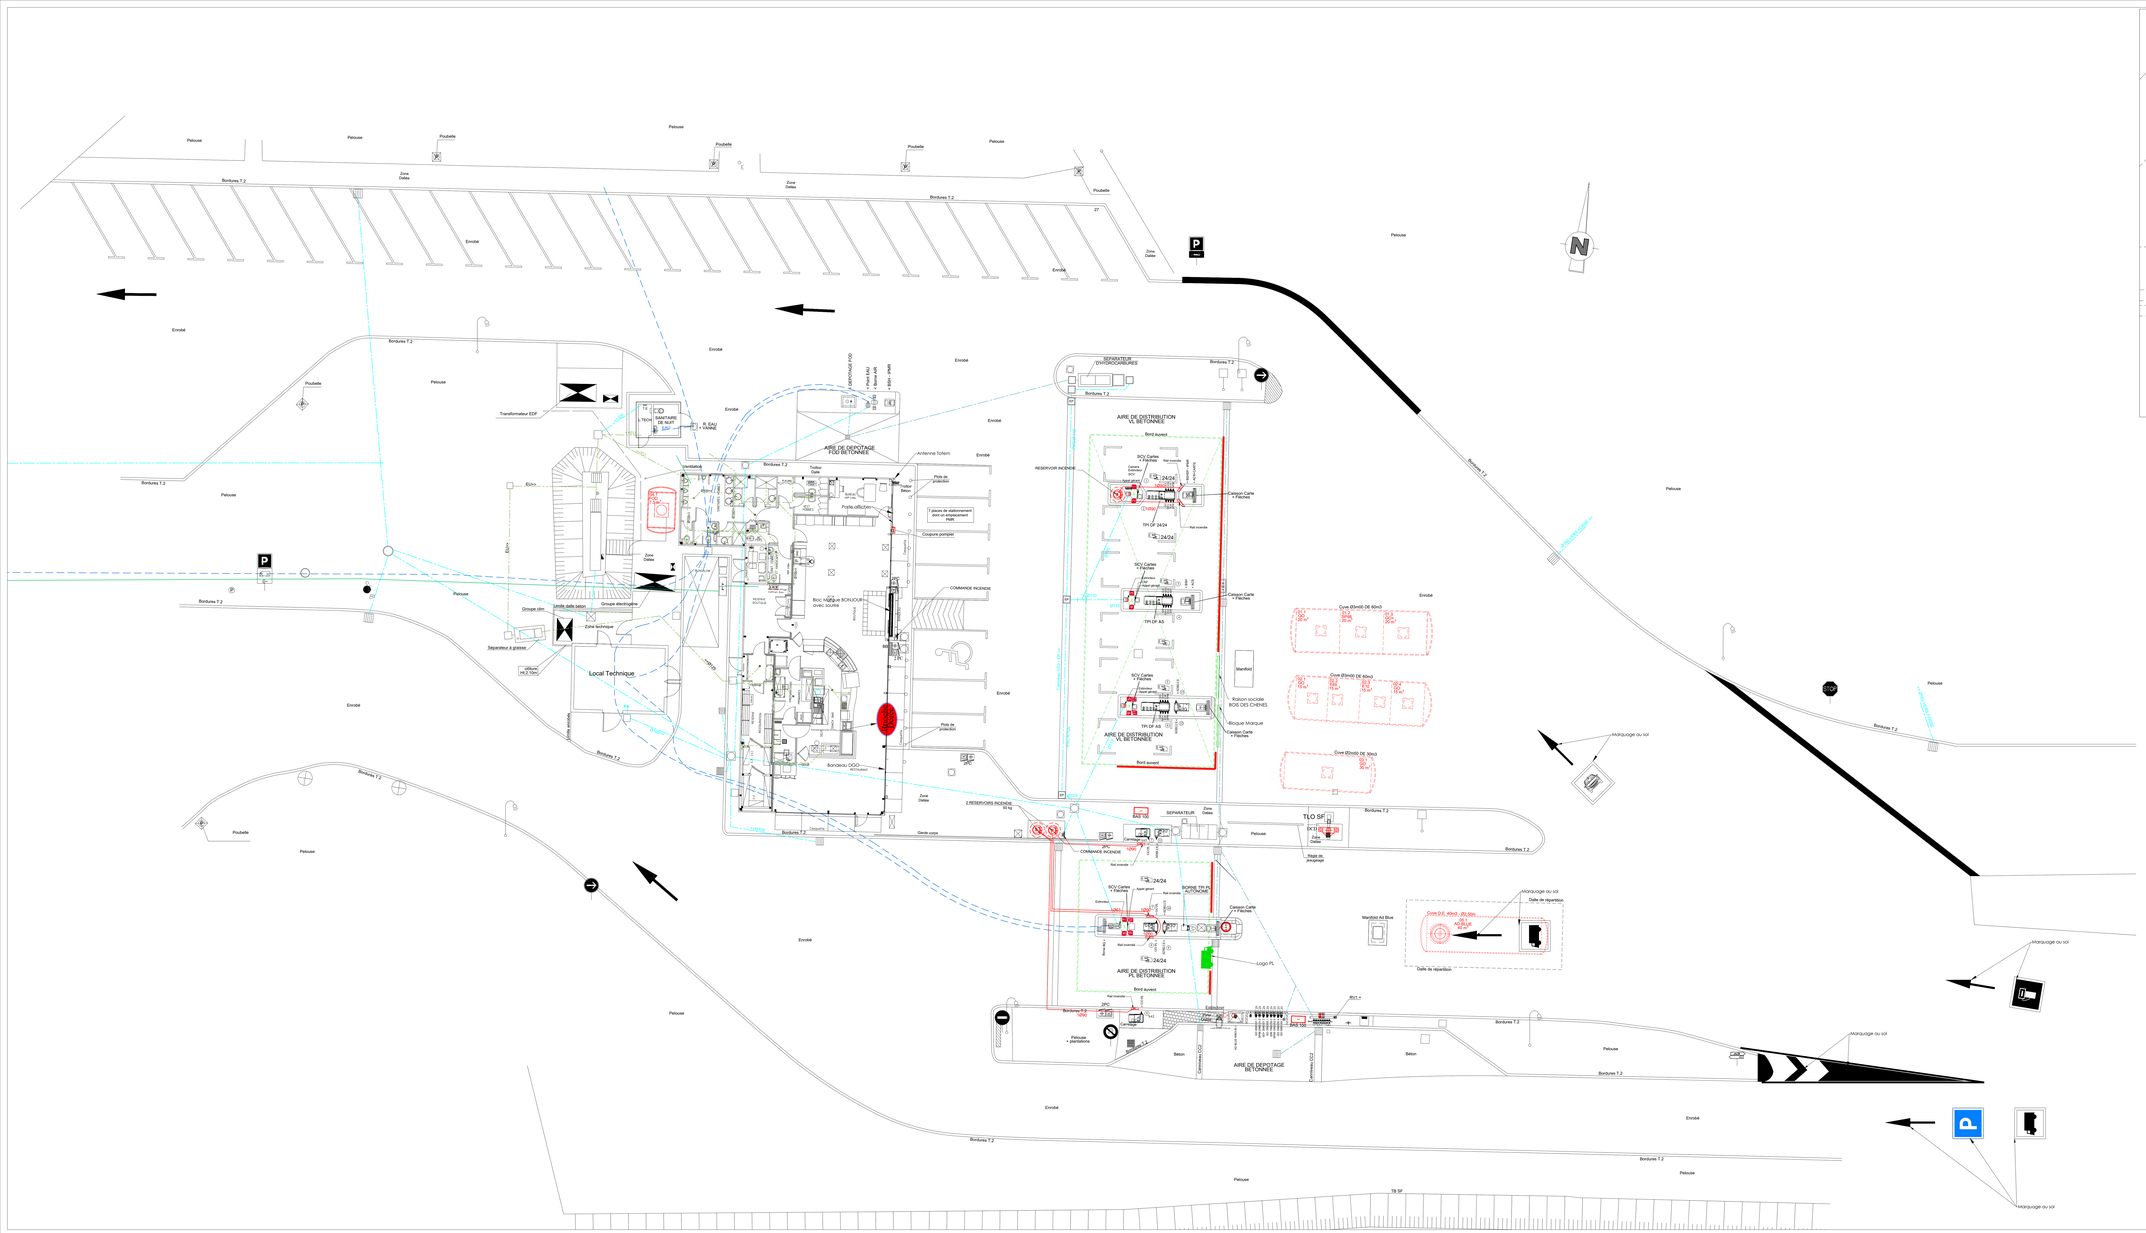

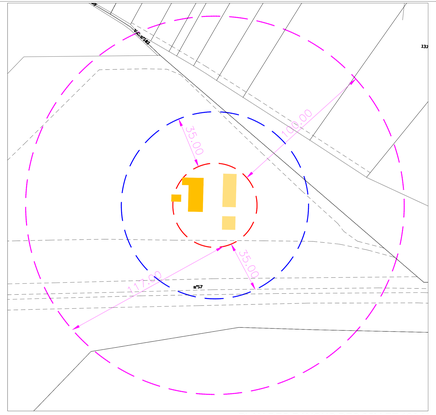

PLAN DES RAYONS DES 35M ET 100 M
échelle:1/1000

TotalEnergies

TotalEnergies Marketing France
Immeuble "Le Spatio"
562, Avenue du Parc de l'Ile
92000 NANTERRE
TEL: 01.41.35.40.00 - FAX: 01.41.35.73.73

STATION SERVICE

RELAIS BOIS DES CHENES

RN 57 -
AIRE DU BOIS DES CHENES

88450 VINCEY

IMPLANTATION
RESEAUX EP - EP+H - EU

DATE: 29.04.2016	CONTROLE: D.S.	78151	01.50	M
ECHELLE: 1 / 100	DESSINE: A.DER			

REP.	DATE	MODIFICATIONS	DESSINE PAR	CONTROLE PAR
A	19.04.2010	EMISSION ORIGINALE	DB	DS
B	21.07.2011	MAJ FOD + SHY ET SH A GRAISSES	ATECO EA	FH
C	17.02.2012	MAJ E10	ACAT	
D	28.03.2012	MAJ RESEAUX ASSAINISSEMENT	ATECO DM	FH
E	07.01.2013	MAJ APRES TRAVAUX REAMENAGEMENT SANITAIRES	DM	EA
F	19.04.2013	CAMPAGNE ACCESS	V.L.	DS
G	02.07.2013	CAMPAGNE LAN WAN	ACAT	
H	01/03/2016	CAMPAGNE TAIR	AUXITEC	
I	29.04.2016	CAMPAGNE WIFI	AUXITEC	
J	01.03.2017	PASSAGE PL EN 24/24 + PASSAGE ILOT 1/2 EN PMR + CREATION D'UN SANITAIRE DE NUIT	ATECO	FH
K	01.03.2018	MAJ APRES TRAVAUX 2017 - AJOUT ADBLUE	ATECO	FH
L	03.04.2019	CAMPAGNE TPI	ARTELIA	
M	12.06.2020	CAMPAGNE CARBURANTS Q-W	ARTELIA	

Ce document a été réalisé par TotalEnergies. Toute présentation, reproduction intégrale ou partielle, ou modification de ce document faite sans son consentement, est illicite(Loi du 11 Mars 1957

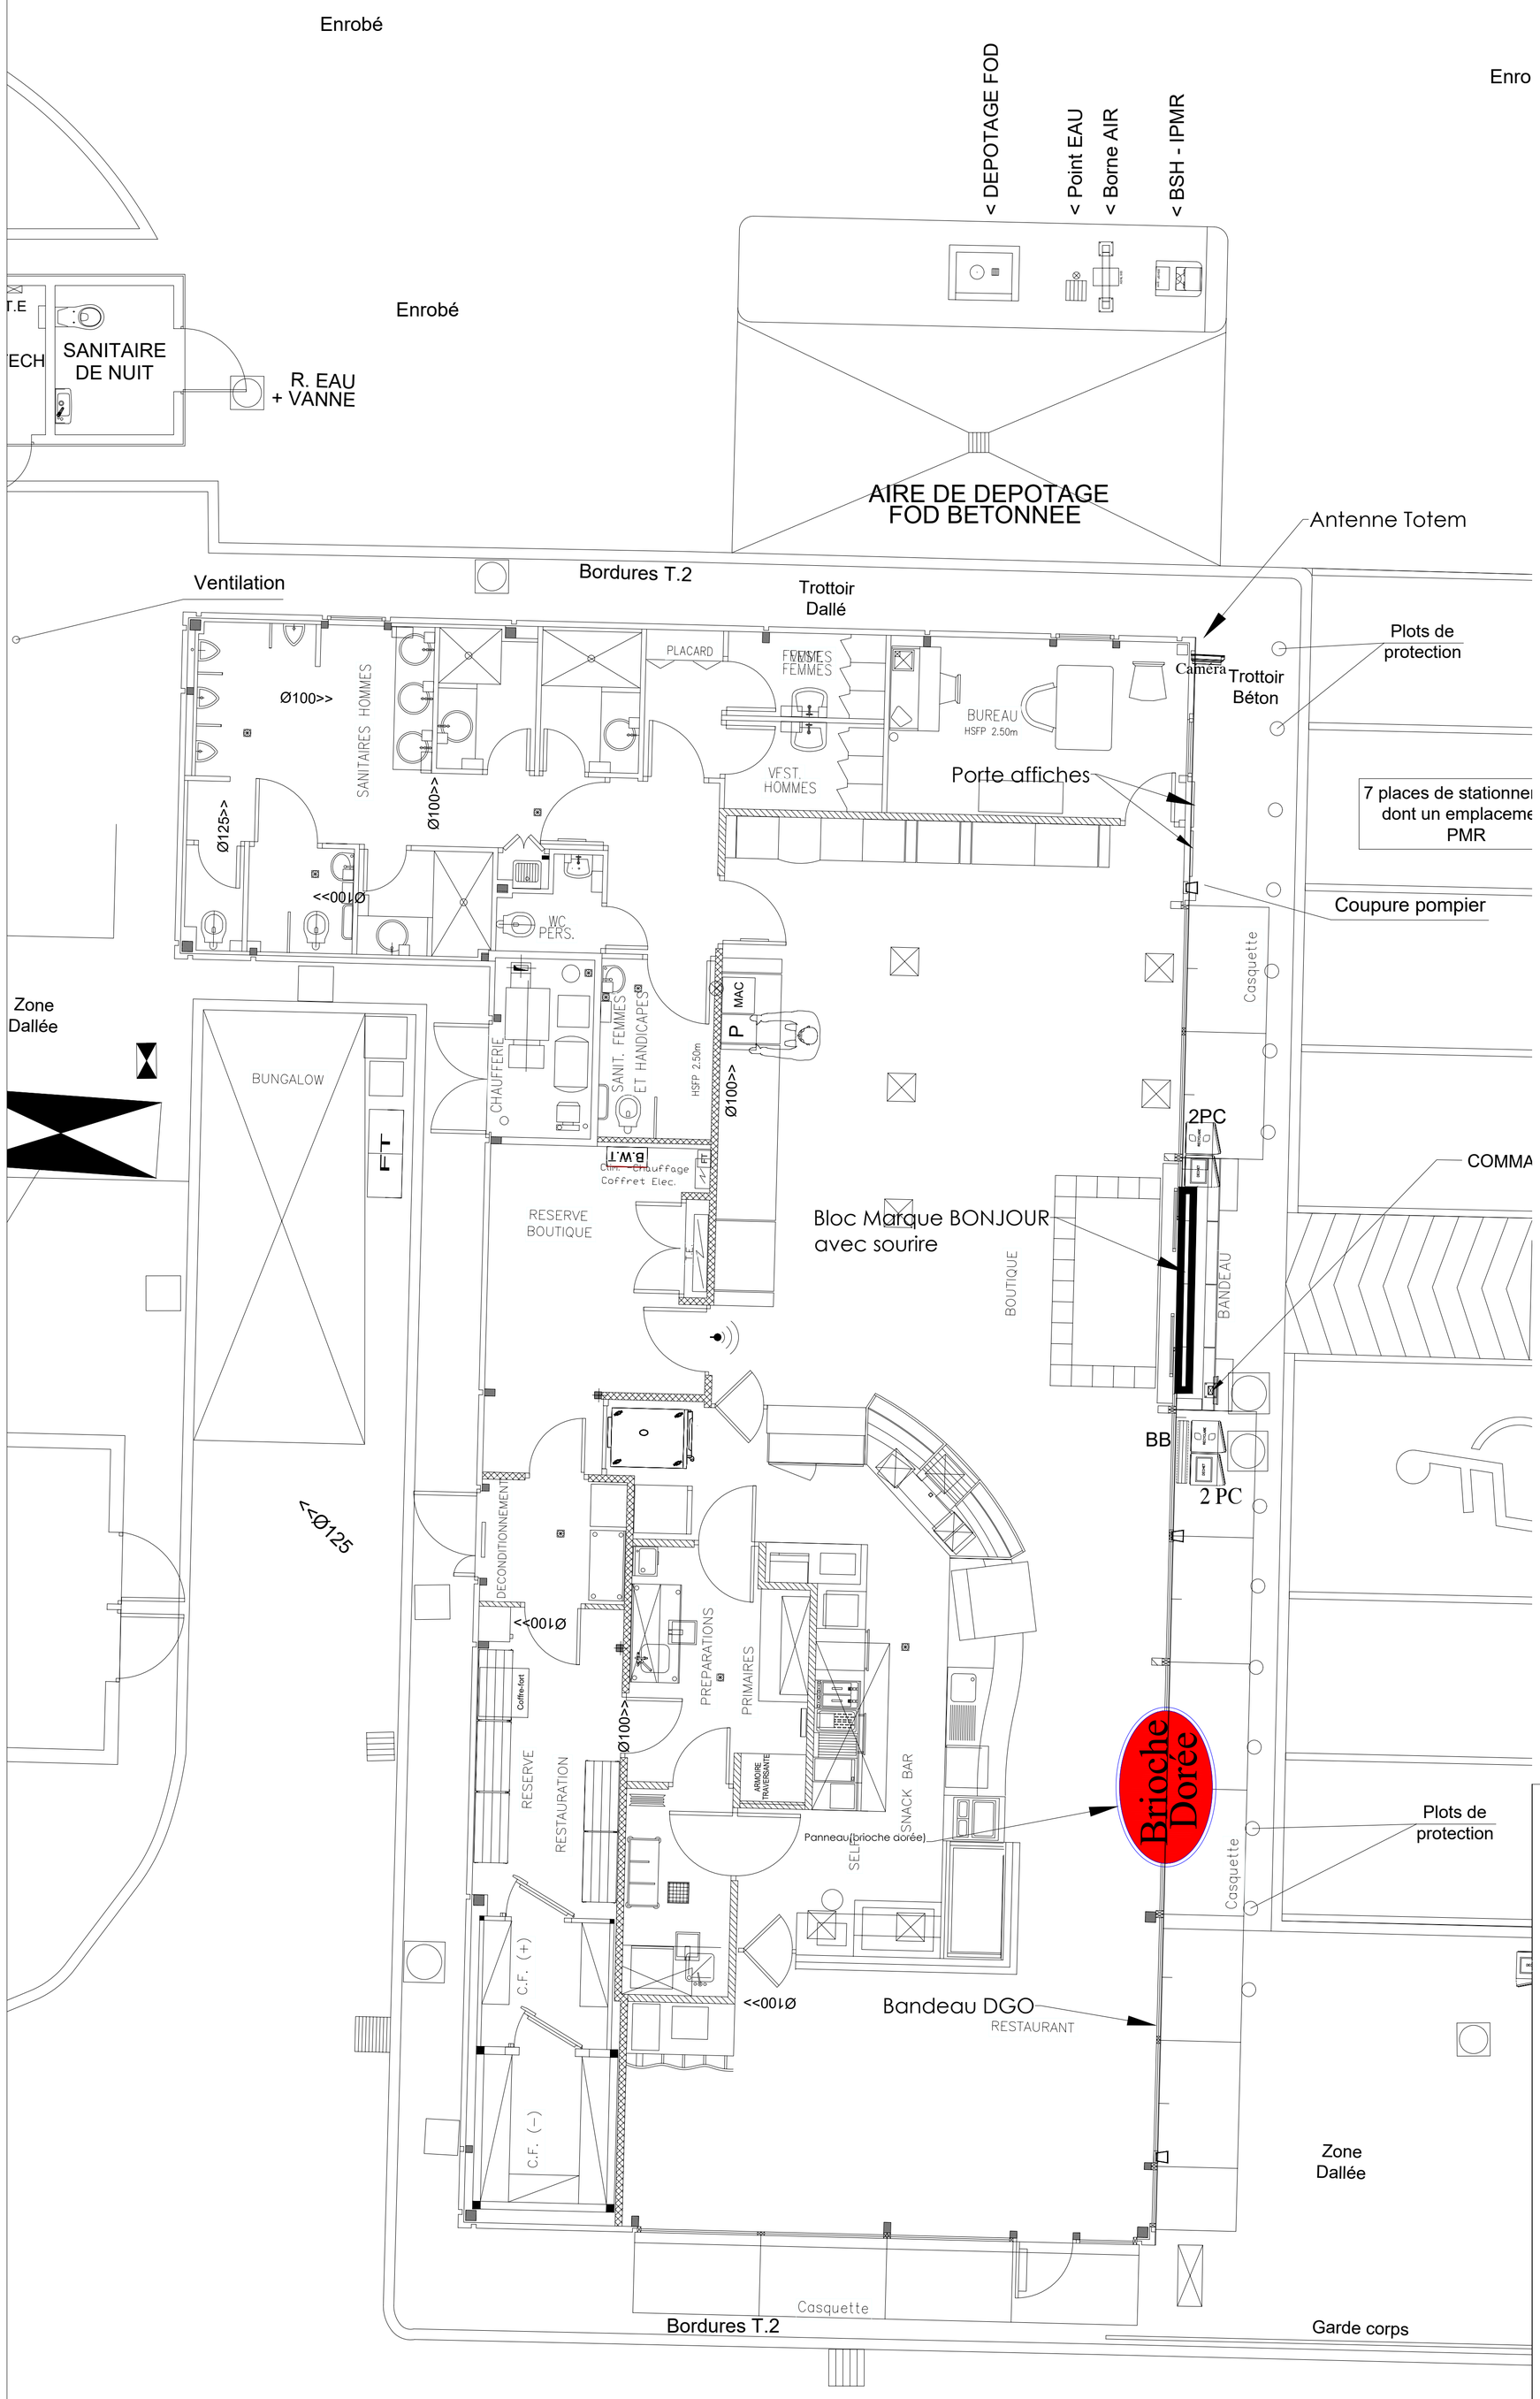

TotalEnergies

TotalEnergies Marketing France
Immeuble "Le Spazio"
562, Avenue du Parc de l'Ile
92000 NANTERRE
TEL: 01.41.35.40.00 - FAX: 01.41.35.73.73

STATION SERVICE

RELAIS BOIS DES CHENES

RN 57 -
AIRE DU BOIS DES CHENES

88450 VINCEY

BATIMENT

DATE: 29.04.2016	CONTROLE: D.S.	78151	02.50	M
ECHELLE: 1 / 50	DESSINE: A.DER			

REP	DATE	MODIFICATIONS	DESSINE PAR	CONTROLE PAR
A	19.04.2010	EMISSION ORIGINALE	DB	DS
B	21.07.2011	MAJ FOD + SHY ET SH A GRAISSES	ATECO EA	FH
C	17.02.2012	MAJ E10	ACAT	
D	28.03.2012	MAJ RESEAUX ASSAINISSEMENT	ATECO DM	FH
E	07.01.2013	MAJ APRES TRAVAUX REAMENAGEMENT SANITAIRES	DM	EA
F	19.04.2013	CAMPAGNE ACCESS	V.L.	DS
G	02.07.2013	CAMPAGNE LAN WAN	ACAT	
H	01/03/2016	CAMPAGNE TAIR	AUXITEC	
I	29.04.2016	CAMPAGNE WIFI	AUXITEC	
J	23.02.2017	PASSAGE PL EN 24/24 + PASSAGE ILOT 1/2 EN PMR + CREATION D'UN SANITAIRE DE NUIT	ATECO	FH
K	01.03.2018	MAJ APRES TRAVAUX 2017 - AJOUT ADBLUE	ATECO	FH
L	03.04.2019	CAMPAGNE TPI	ARTELIA	
M	12.06.2020	CAMPAGNE CARBURANTS Q-W	ARTELIA	

Ce document a été réalisé par TotalEnergies. Toute présentation, reproduction intégrale ou partielle, ou modification de ce document faite sans son consentement, est illicite(Loi du 11 Mars 1957).

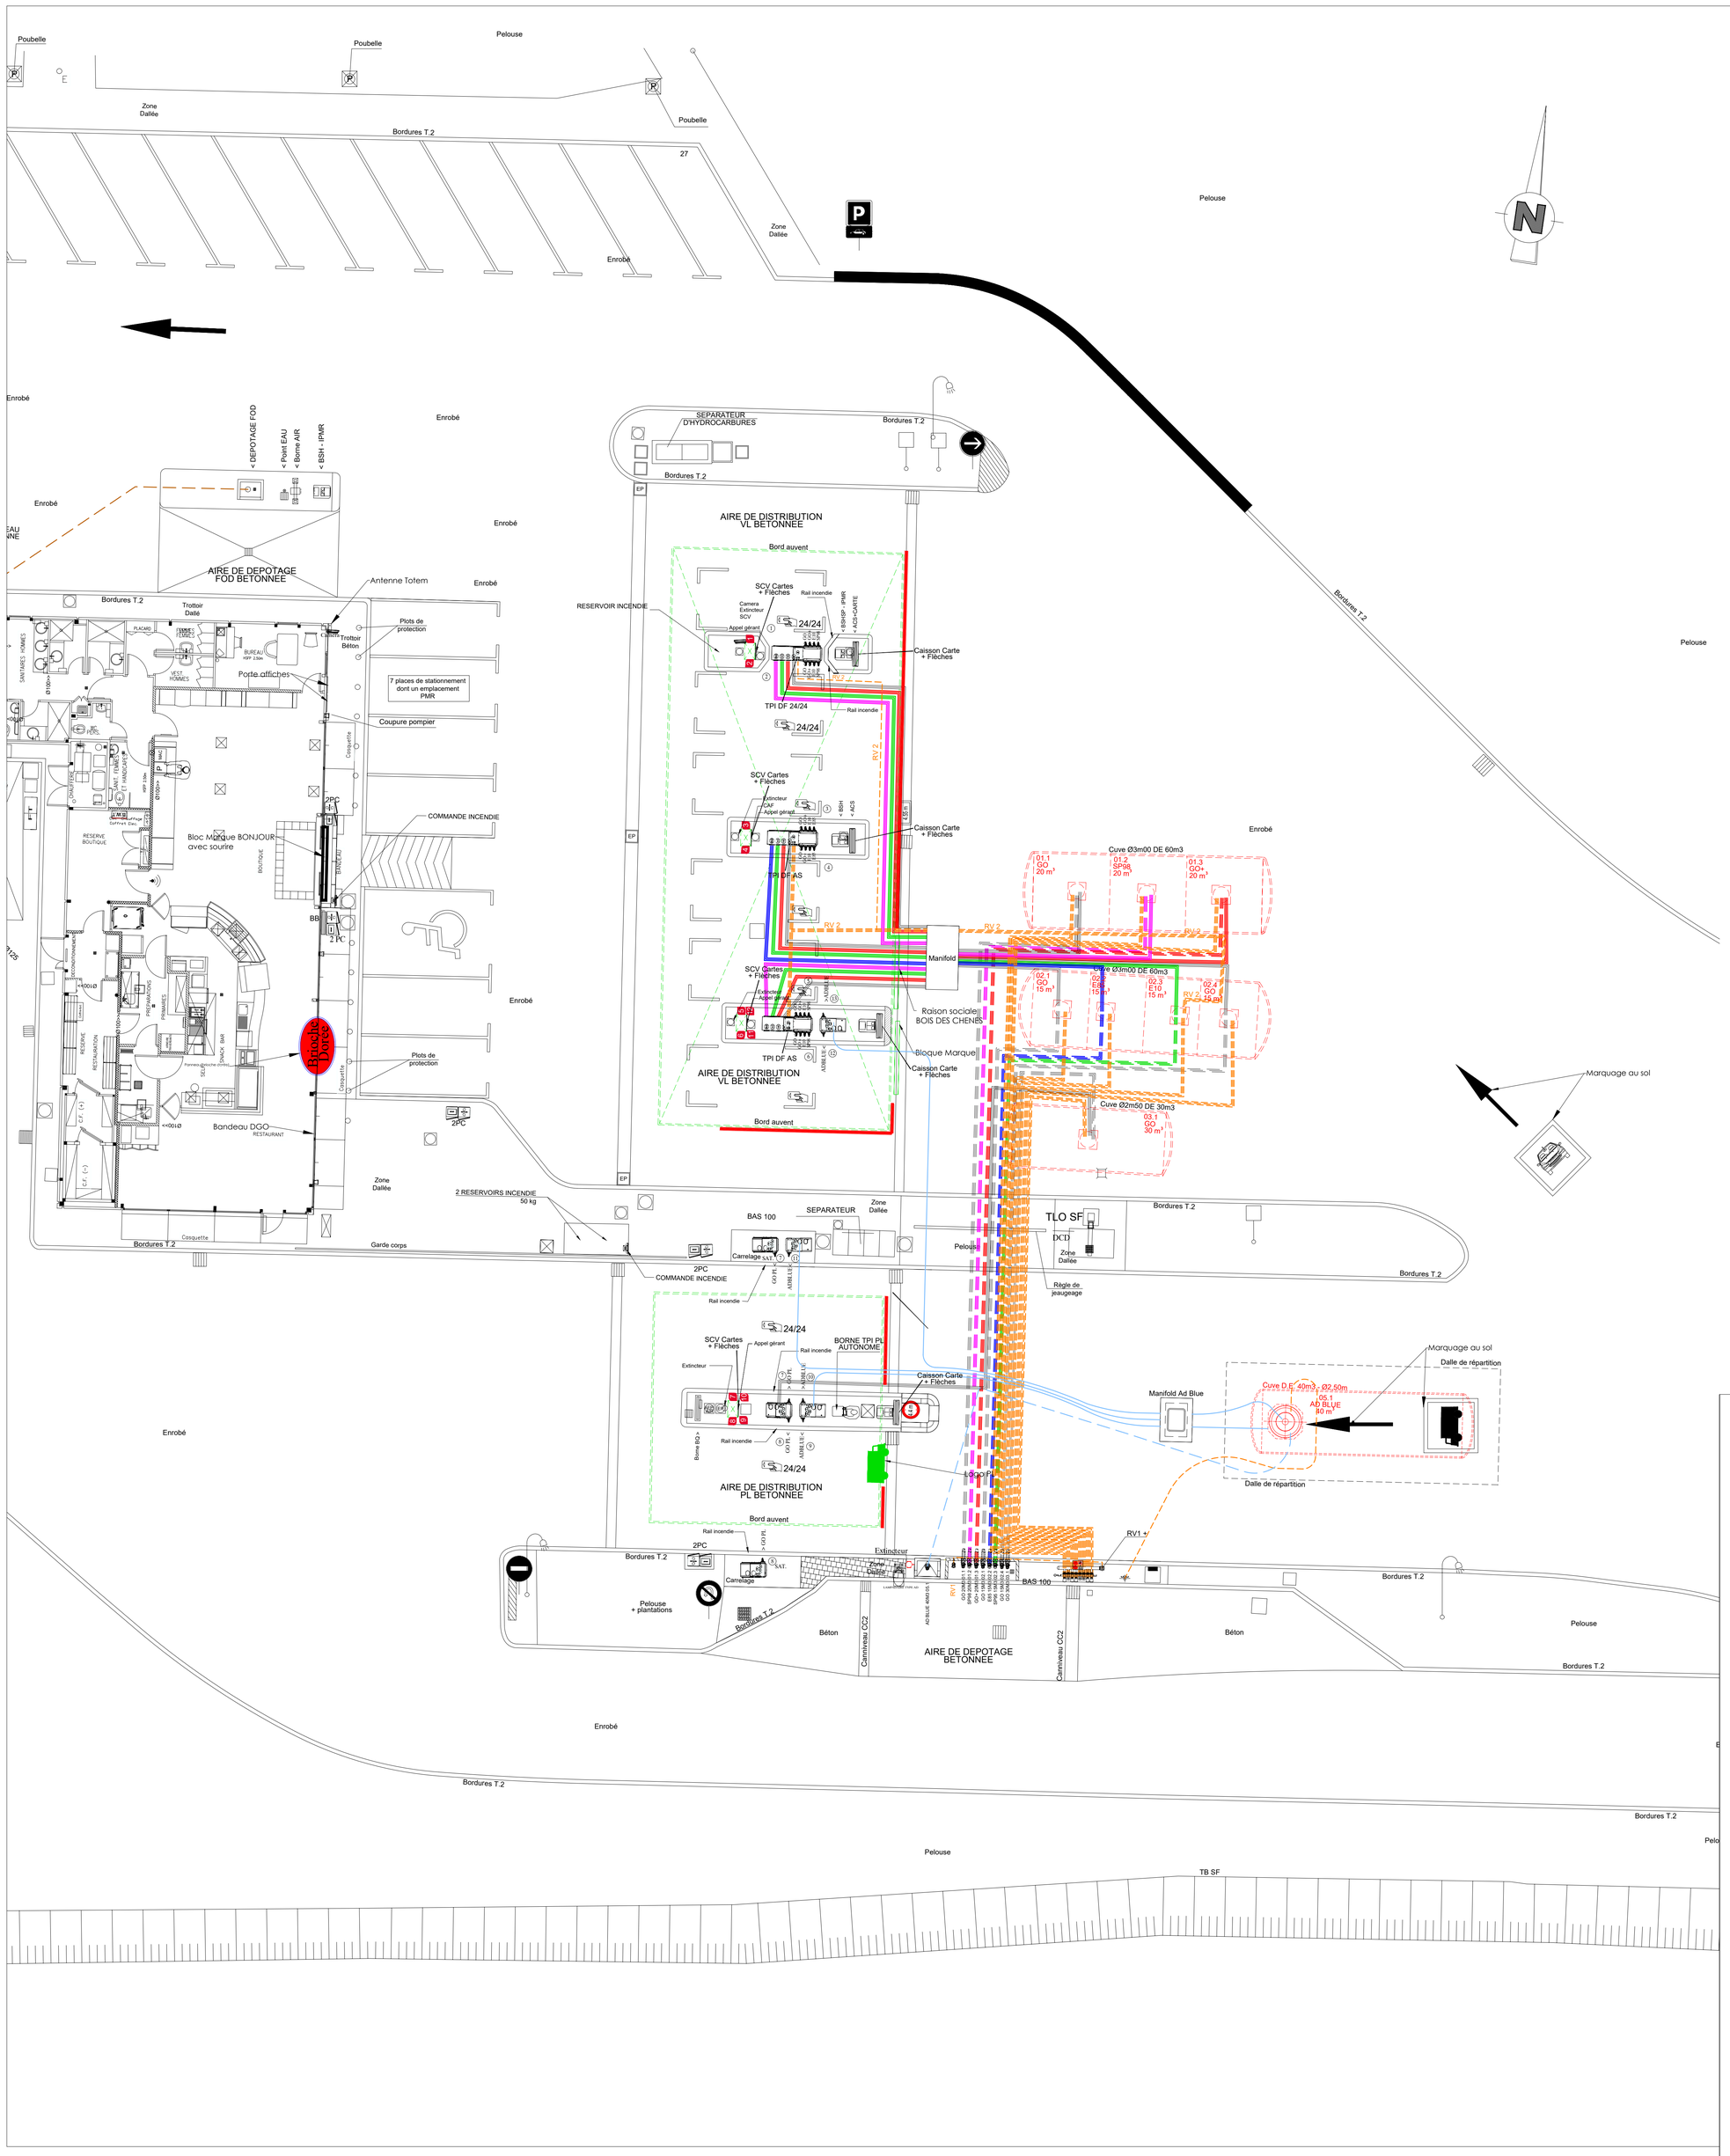

TotalEnergies

TotalEnergies Marketing France
Immeuble "Le Spazio"
562, Avenue du Parc de l'Ile
92000 NANTERRE
TEL: 01.41.35.40.00 - FAX: 01.41.35.73.73

STATION SERVICE

RELAIS BOIS DES CHENES

RN 57 -
AIRE DU BOIS DES CHENES
88450 VINCEY

TUYAUTERIES

DATE: 29.04.2016	CONTROLE: D.S.	78151	03.50	M
ECHELLE: 1 / 100	DESSINE: A.DER		

REP	DATE	MODIFICATIONS	DESSINE PAR	CONTROLE PAR
A	19.04.2010	EMISSION ORIGINALE	DB	DS
B	21.07.2011	MAJ FOD + SHY ET SH A GRAISSES	ATECO EA	FH
C	17.02.2012	MAJ E10	ACAT	
D	28.03.2012	MAJ RESEAUX ASSAINISSEMENT	ATECO DM	FH
E	07.01.2013	MAJ APRES TRAVAUX REAMENAGEMENT SANITAIRES	DM	EA
F	19.04.2013	CAMPAGNE ACCESS	V.L.	DS
G	02.07.2013	CAMPAGNE LAN WAN	ACAT	
H	01/03/2016	CAMPAGNE TAIR	AUXITEC	
I	29.04.2016	CAMPAGNE WIFI	AUXITEC	
J	23.02.2017	PASSAGE PL EN 24/24 + PASSAGE ILOT 1/2 EN PMR + CREATION D'UN SANITAIRE DE NUIT	ATECO	FH
K	01.03.2018	MAJ APRES TRAVAUX 2017 - AJOUT ADBLUE	ATECO	FH
L	03.04.2019	CAMPAGNE TPI	ARTELIA	
M	12.06.2020	CAMPAGNE CARBURANTS Q-W	ARTELIA	

Ce document a été réalisé par TotalEnergies. Toute présentation, reproduction intégrale ou partielle, ou modification de ce document faite sans son consentement, est illicite(Loi du 11 Mars 1957).