

STATION TOTAL VINCEY

SHEMA ELECTRIQUE

LOT ELECTRICITE CFO/CFA CARNET DES SCHEMAS ELECTRIQUES

DOSSIER D'EXECUTION

Maîtrise d'oeuvre



MINICH SAS

150, rue Mollevaut
54000 NANCY
Tél. 03 83 32 22 76
Fax : 03 83 37 63 00

N° PLAN: EL01


Indice A


ICC 3 :

Dessiné par: BM


Date: 21/11/2017


Indice	Modification	Date	Dessiné par
A	Première diffusion	12/01/2017	BM

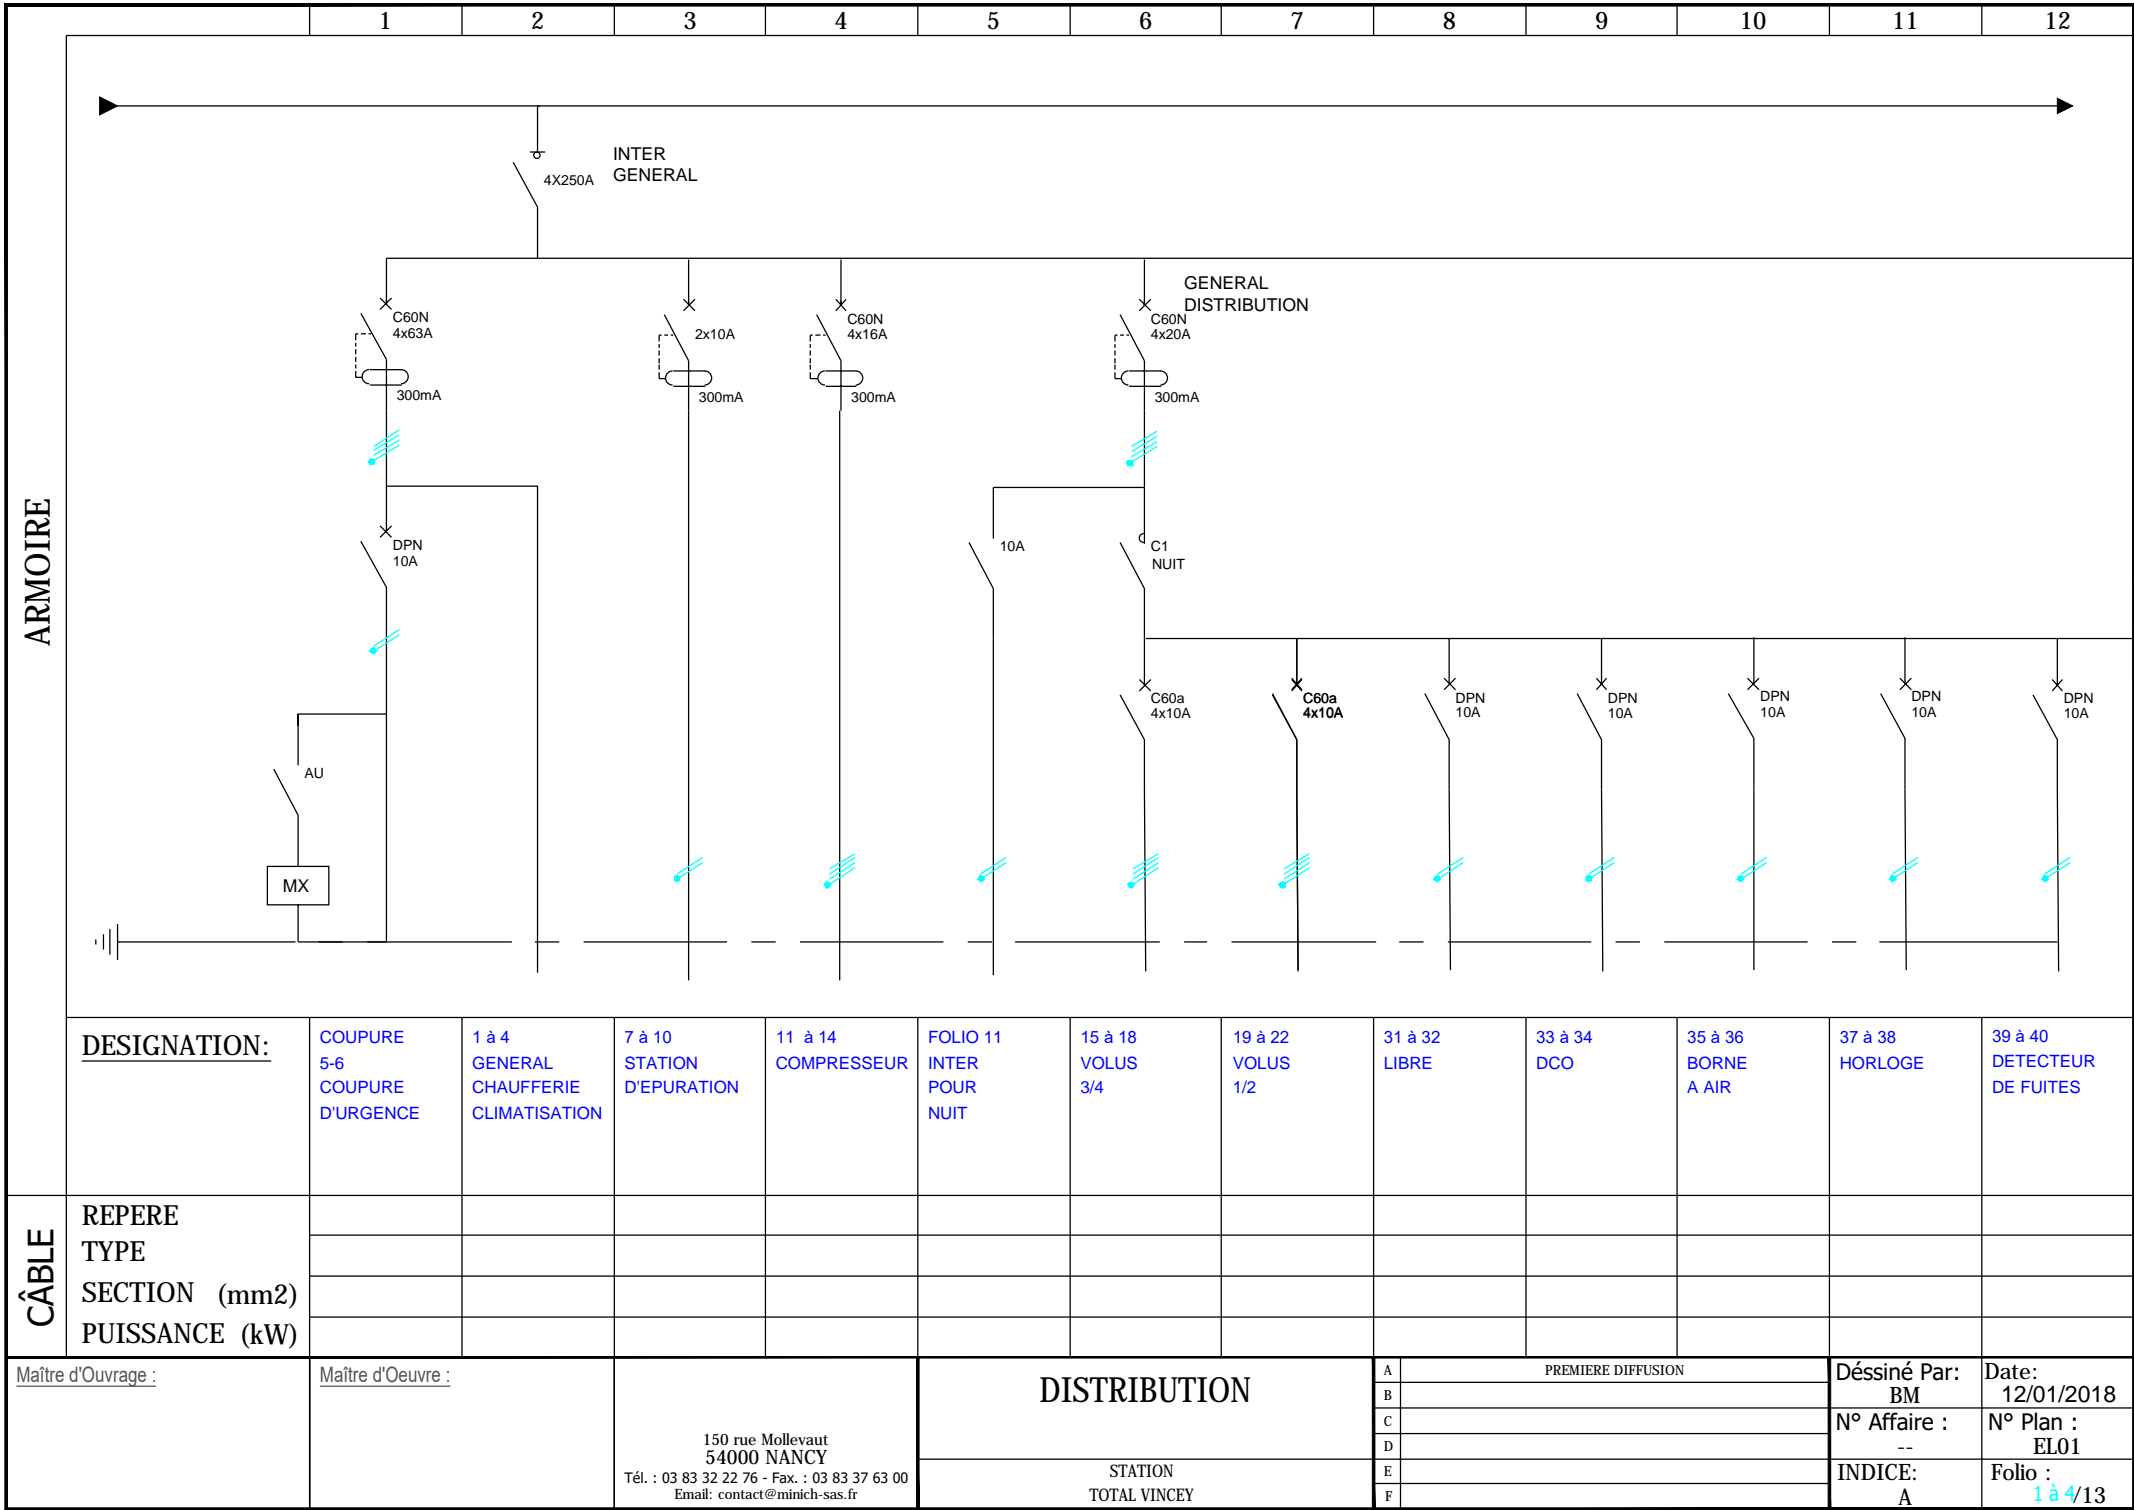

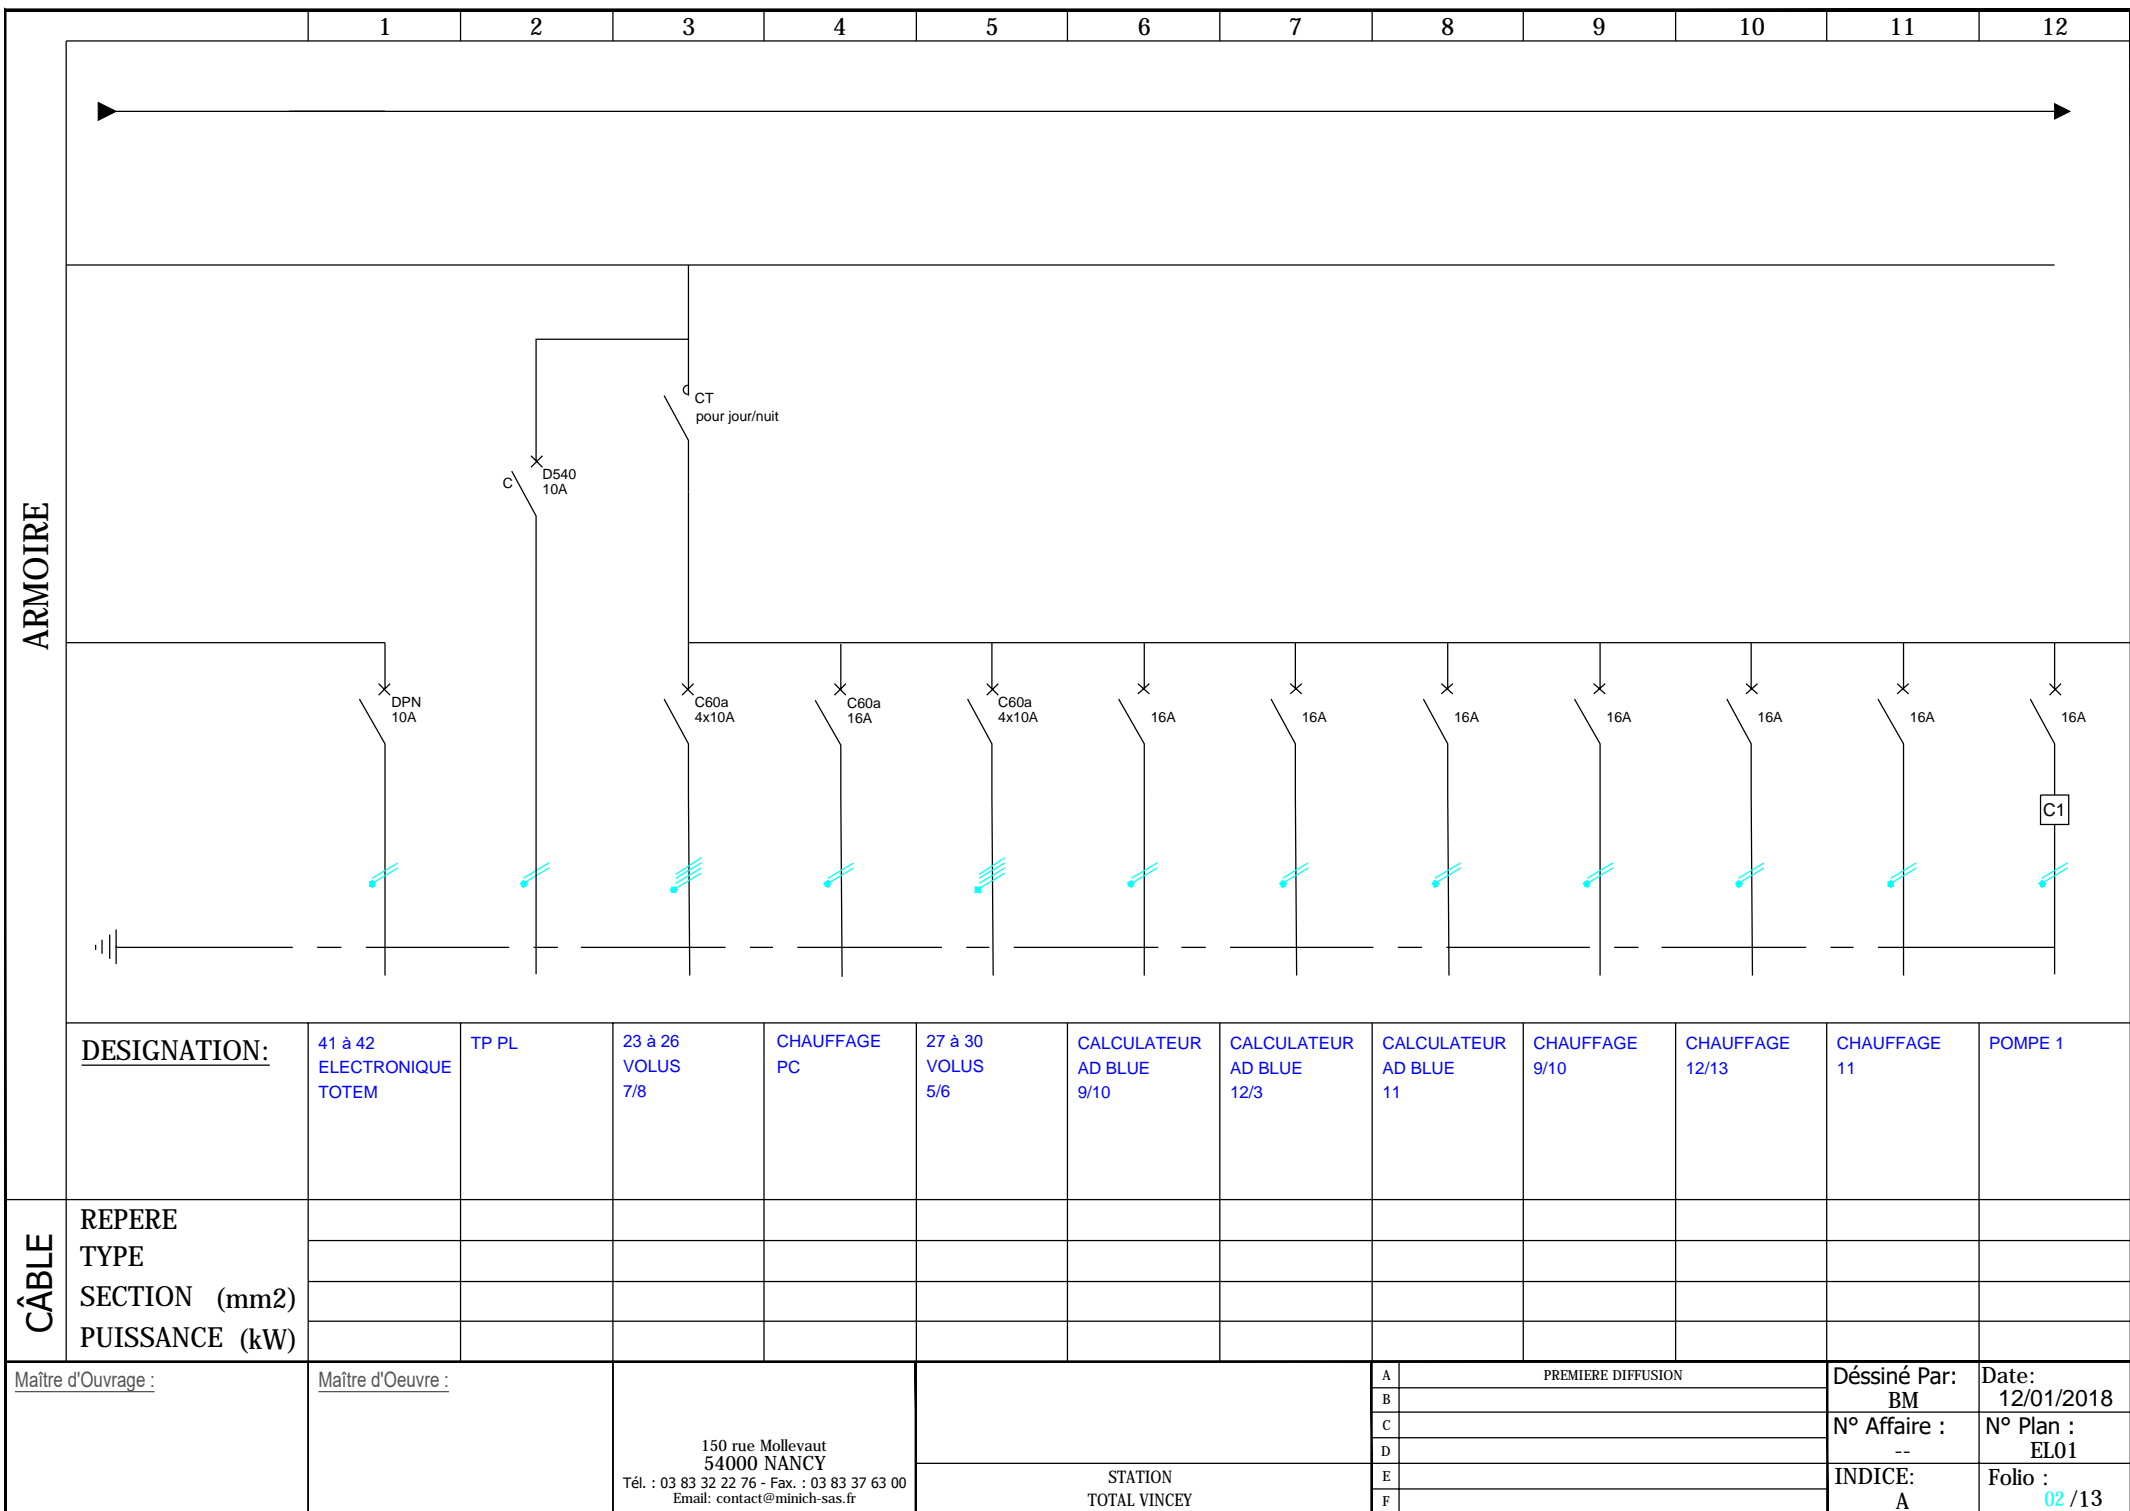

		1	2	3	4	5	6	7	8	9	10	11	12
ARMOIRE		<div></div>											
		<div></div>											
		<div><div></div><div></div><div></div><div></div><div></div><div></div><div></div><div></div><div></div><div></div><div></div><div></div></div>											
DESIGNATION:		59-60 BANDEAU VL	61-62 BANDEAU VL	63-64 SURFACE VL	65-66 SURFACE VL	67-68 LIBRE	69-70 BORNES AIR	71-72 HORLOGE	73-74 LAMPADAIRE 1	75-76 LAMPADAIRE 2	77-78 CONTOUR BOUTIQUE	79-80 CABINE TELEPHONIQUE	81-82 LIBRE
CÂBLE	REPERE												
	TYPE												
	SECTION (mm2)												
	PUISSANCE (kW)												
Maître d'Ouvrage :		Maître d'Oeuvre :		150 rue Mollevaut 54000 NANCY Tél. : 03 83 32 22 76 - Fax. : 03 83 37 63 00 Email: contact@minich-sas.fr		STATION TOTAL VINCEY			A PREMIERE DIFFUSION		Dessiné Par: BM		Date: 12/01/2018
									B		N° Affaire : --		N° Plan : EL01
									C		INDICE: A		Folio : 04 / 13
									D				
									E				
									F				

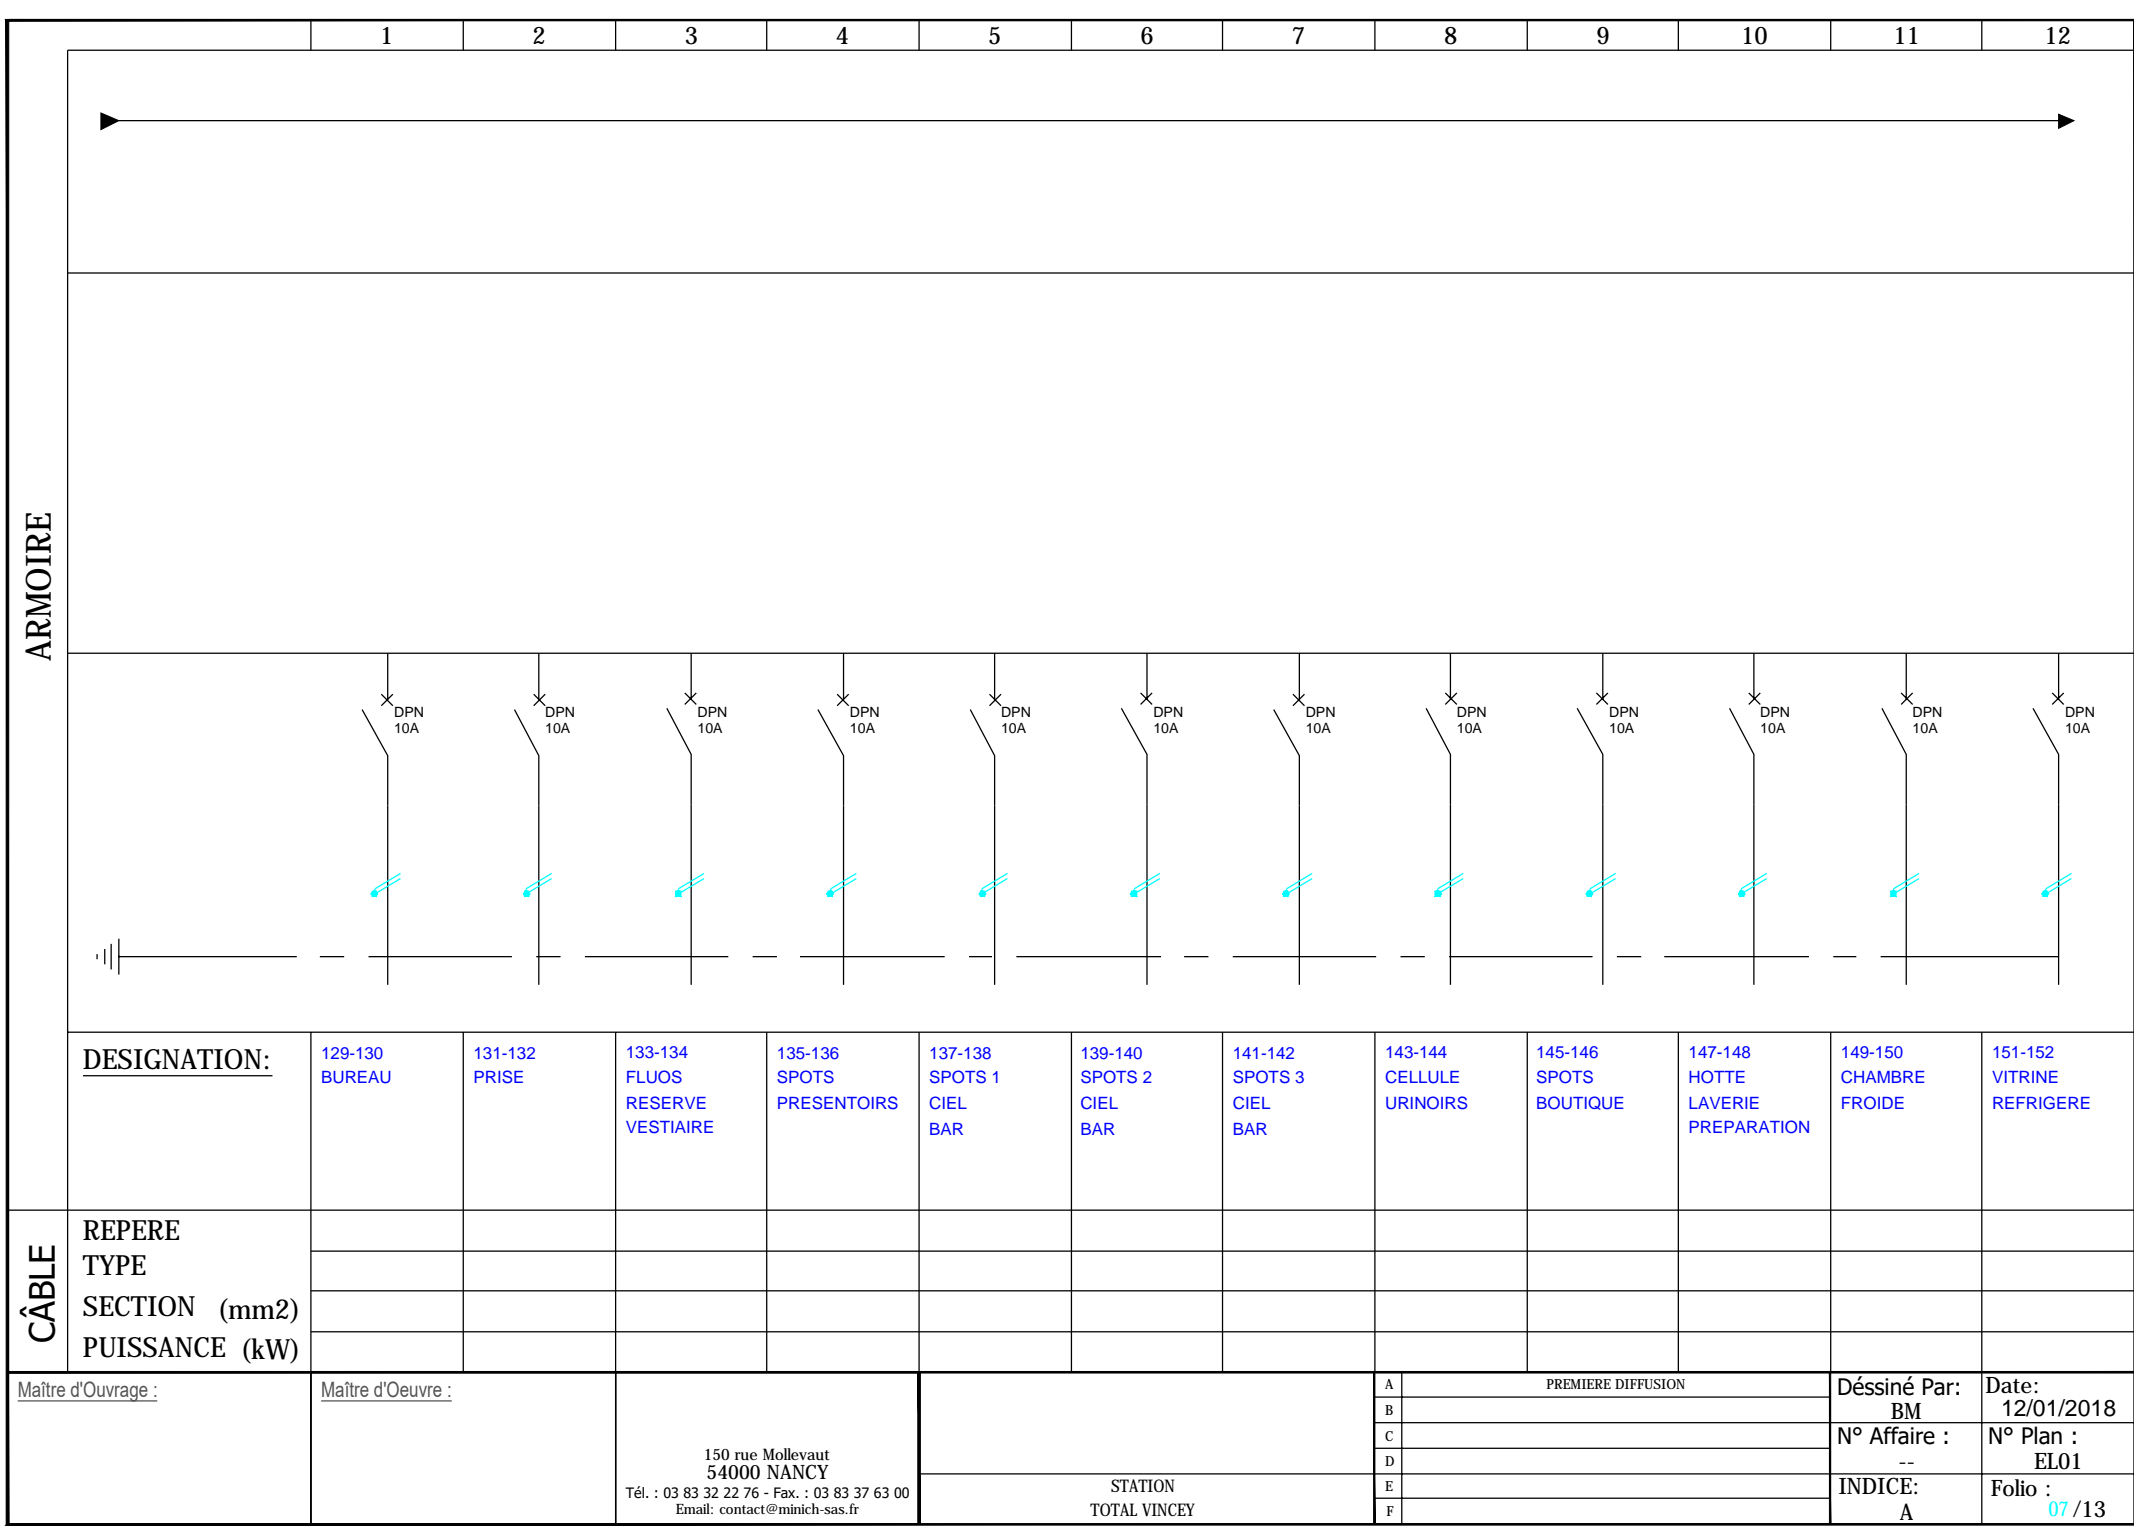

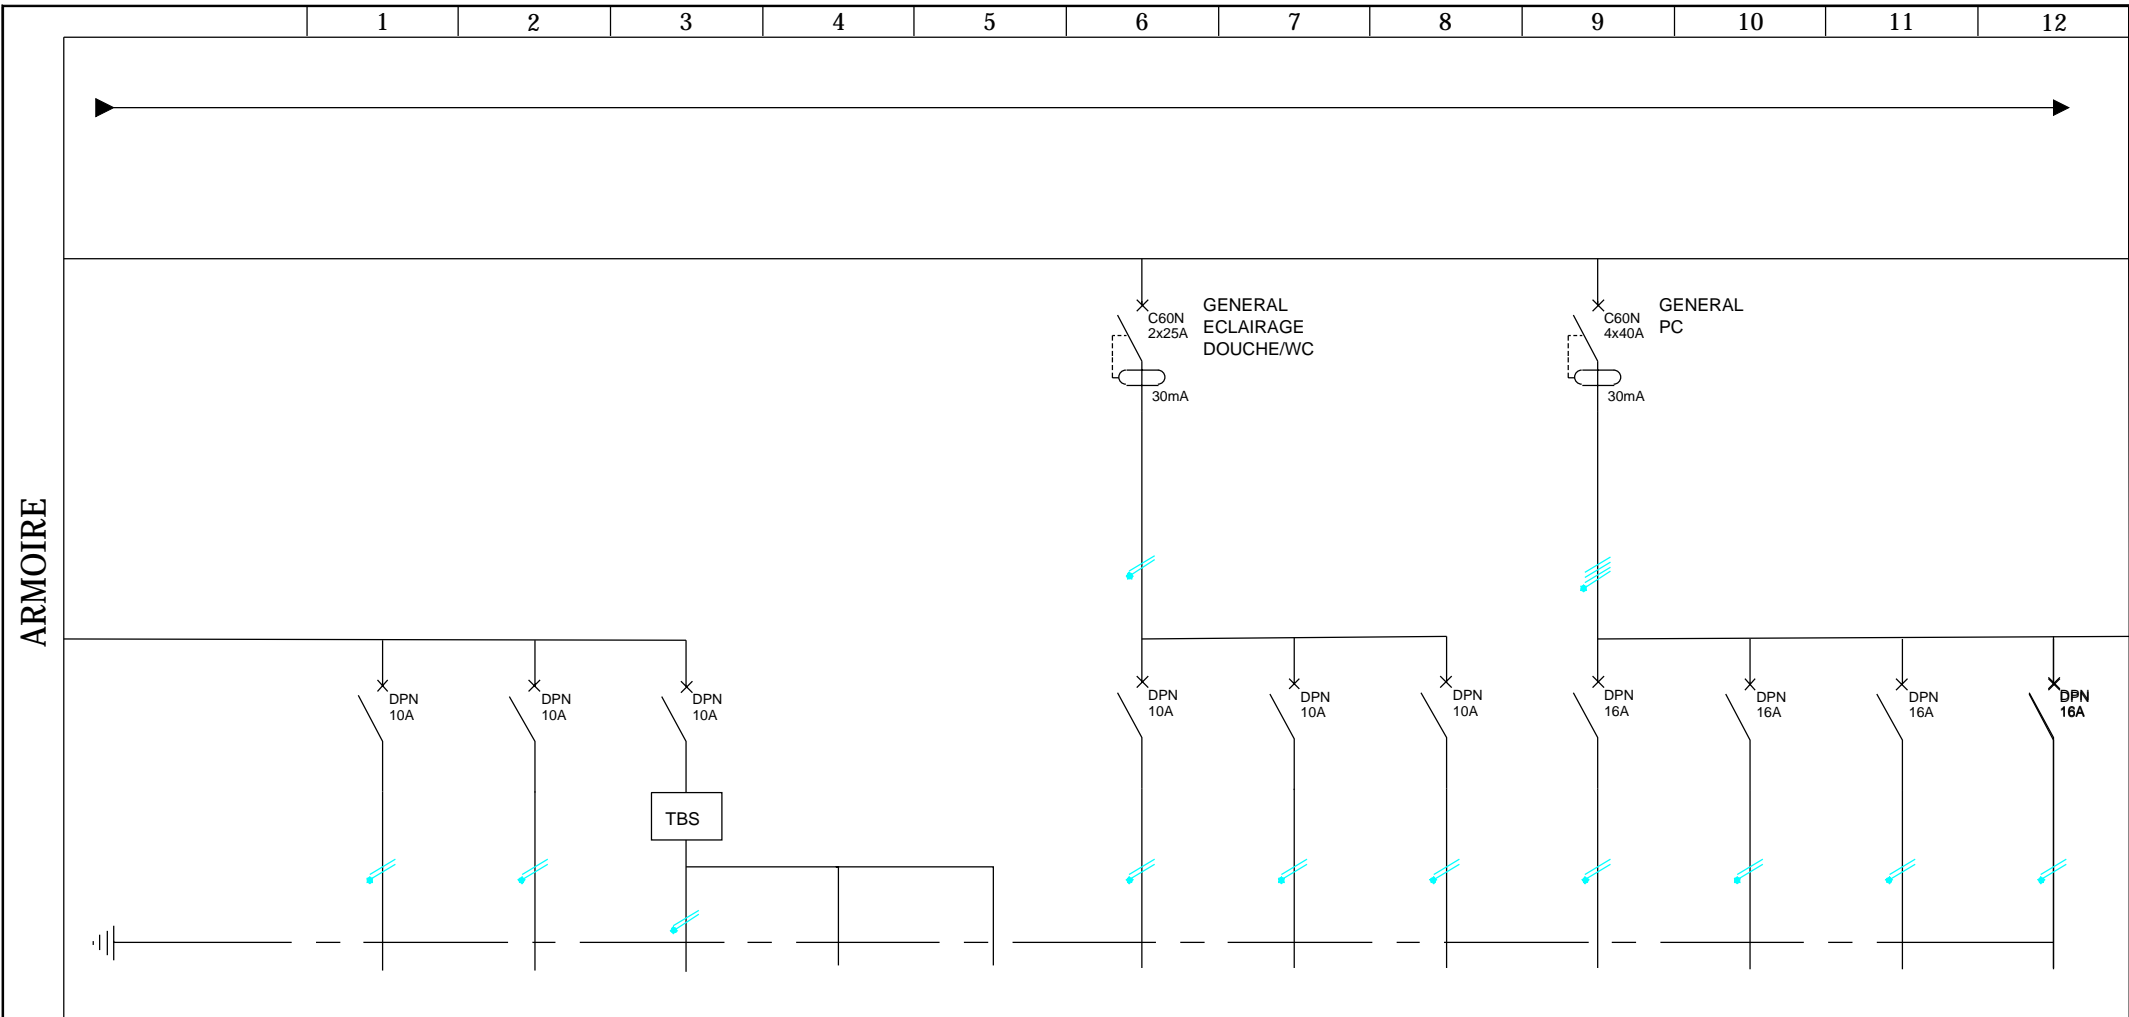





	DESIGNATION:	153-154 BLOCS DE SECOURS	155-156 BLOCS DE SECOURS	+ - TELEC de BS	+ - TELEC de BS	+ - TELEC de BS	157-158 ECL. DOUCHE	159-160 ECL. WC FEMMES	161-162 ECL WC HOMMES	163-164 PC BOUTIQUE	165-166 PC SOL 1	167-168 PC SOL 2	169-170 FROID/ SANI/RES
CÂBLE	REPERE												
	TYPE												
	SECTION (mm2)												
	PUISSANCE (kW)												
Maître d'Ouvrage :		Maître d'Oeuvre :		150 rue Mollevaut 54000 NANCY Tél. : 03 83 32 22 76 - Fax. : 03 83 37 63 00 Email: contact@minich-sas.fr		ECL GENERAL INT ET ECL DOUCH/WC			A	PREMIERE DIFFUSION		Déssiné Par: BM	Date: 12/01/2018
									B			N° Affaire :	N° Plan :
						C			--	EL01			
						D							
						E			INDICE: A	Folio :			
						F				08 /13			


ARMOIRE	<div><div></div><div></div></div>															
	<div><div></div><div></div></div>															
	<div><div></div><div></div></div>															
	<div><div></div><div></div></div>															
CÂBLE	DESIGNATION:	171-172 PC PREPARATION	173-174 FROID/ SANI/RES	175-176 SHOP	177-178 MEUBLE CARTE	179-180 LIBRE	181-182 LIBRE	183-184 BUREAU 1	185-186 LIBRE	187-188 CAISSE 1	189-190 CAISSE 2	191-192 SONO INTERPHONE	193-194 WC HOMMES			
	REPERE															
	TYPE															
	SECTION (mm2)															
PUISSANCE (kW)																
Maître d'Ouvrage :		Maître d'Oeuvre :		150 rue Mollevaut 54000 NANCY Tél. : 03 83 32 22 76 - Fax. : 03 83 37 63 00 Email: contact@minich-sas.fr		CIRCUIT PC			STATION TOTAL VINCEY		A PREMIERE DIFFUSION		Dessiné Par: BM		Date: 12/01/2018	
											N° Affaire : --		N° Plan : EL01			
											INDICE: A		Folio : CIRCUIT 13			

171-172	173-174	175-176	177-178	179-180	181-182	183-184	185-186	187-188	189-190	191-192	193-194
PC PREPARATION	FROID/ SANI/RES	SHOP	MEUBLE CARTE	LIBRE	LIBRE	BUREAU 1	LIBRE	CAISSE 1	CAISSE 2	SONO INTERPHONE	WC HOMMES

[illegible]

Maître d'Ouvrage :	Maître d'Oeuvre :	150 rue Mollevaut 54000 NANCY Tél. : 03 83 32 22 76 - Fax. : 03 83 37 63 00 Email: contact@minich-sas.fr	CIRCUIT PC	A	PREMIERE DIFFUSION	Dessiné Par:	Date:
				B		BM	12/01/2018
				C		N° Affaire :	N° Plan :
			D		--	EL01	
			STATION TOTAL VINCEY	E		INDICE:	Folio :
				F		A	CIRCUIT 13

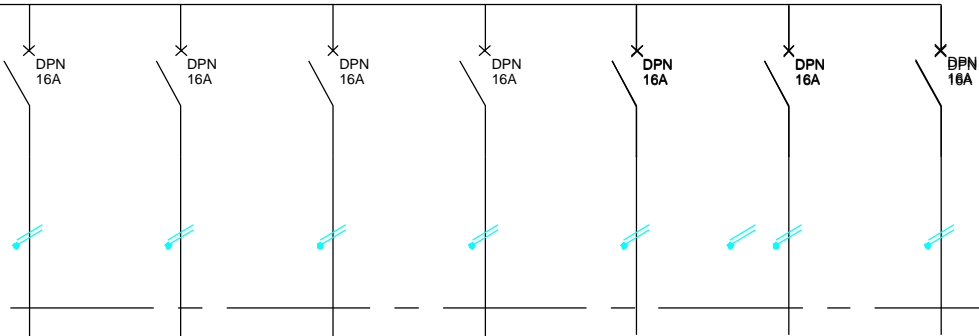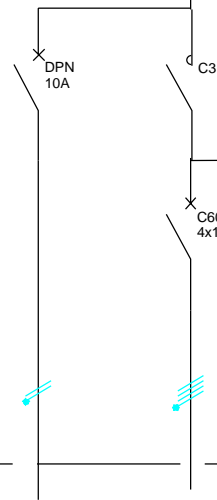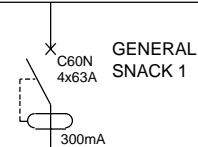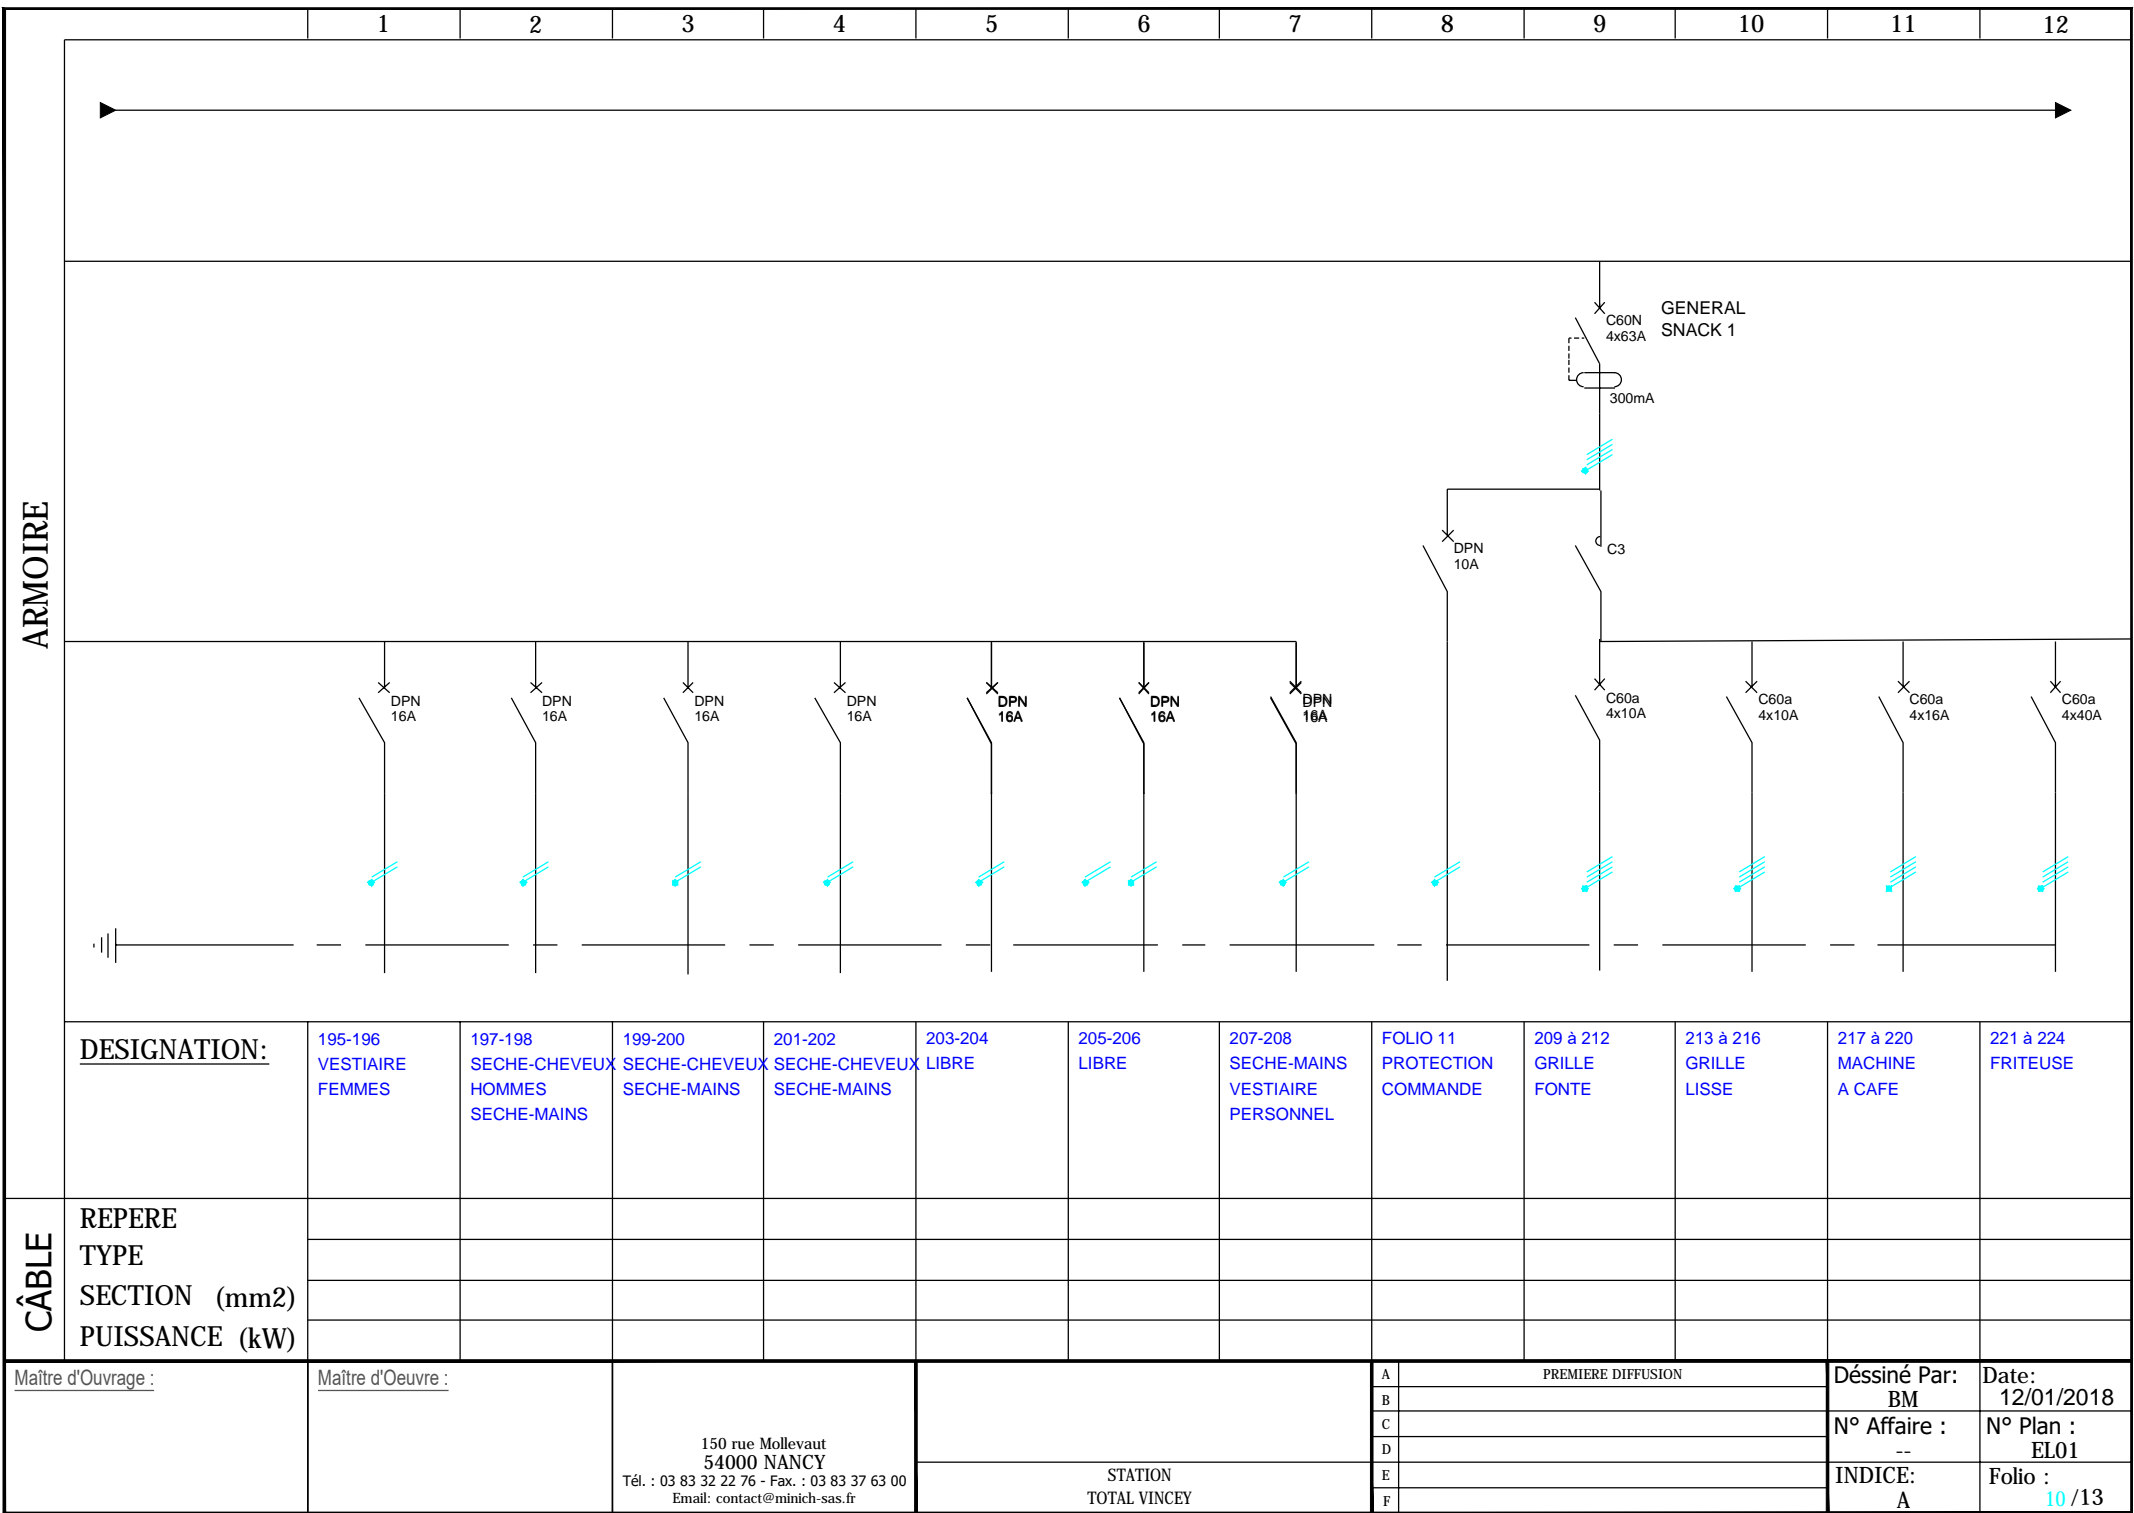


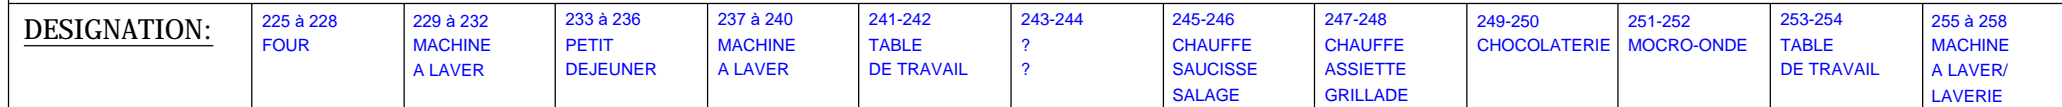

Maître d'Ouvrage :	Maître d'Oeuvre :	150 rue Mollevaut 54000 NANCY Tél. : 03 83 32 22 76 - Fax. : 03 83 37 63 00 Email: contact@minich-sas.fr	GENERAL SNACK 2	A	PREMIERE DIFFUSION	Déssiné Par:	Date:
				B		BM	12/01/2018
				C		N° Affaire :	N° Plan :
				D	--	EL01	
			E		INDICE:	Folio :	
			F		A	11 / 13	

ARMOIRE


CÂBLE

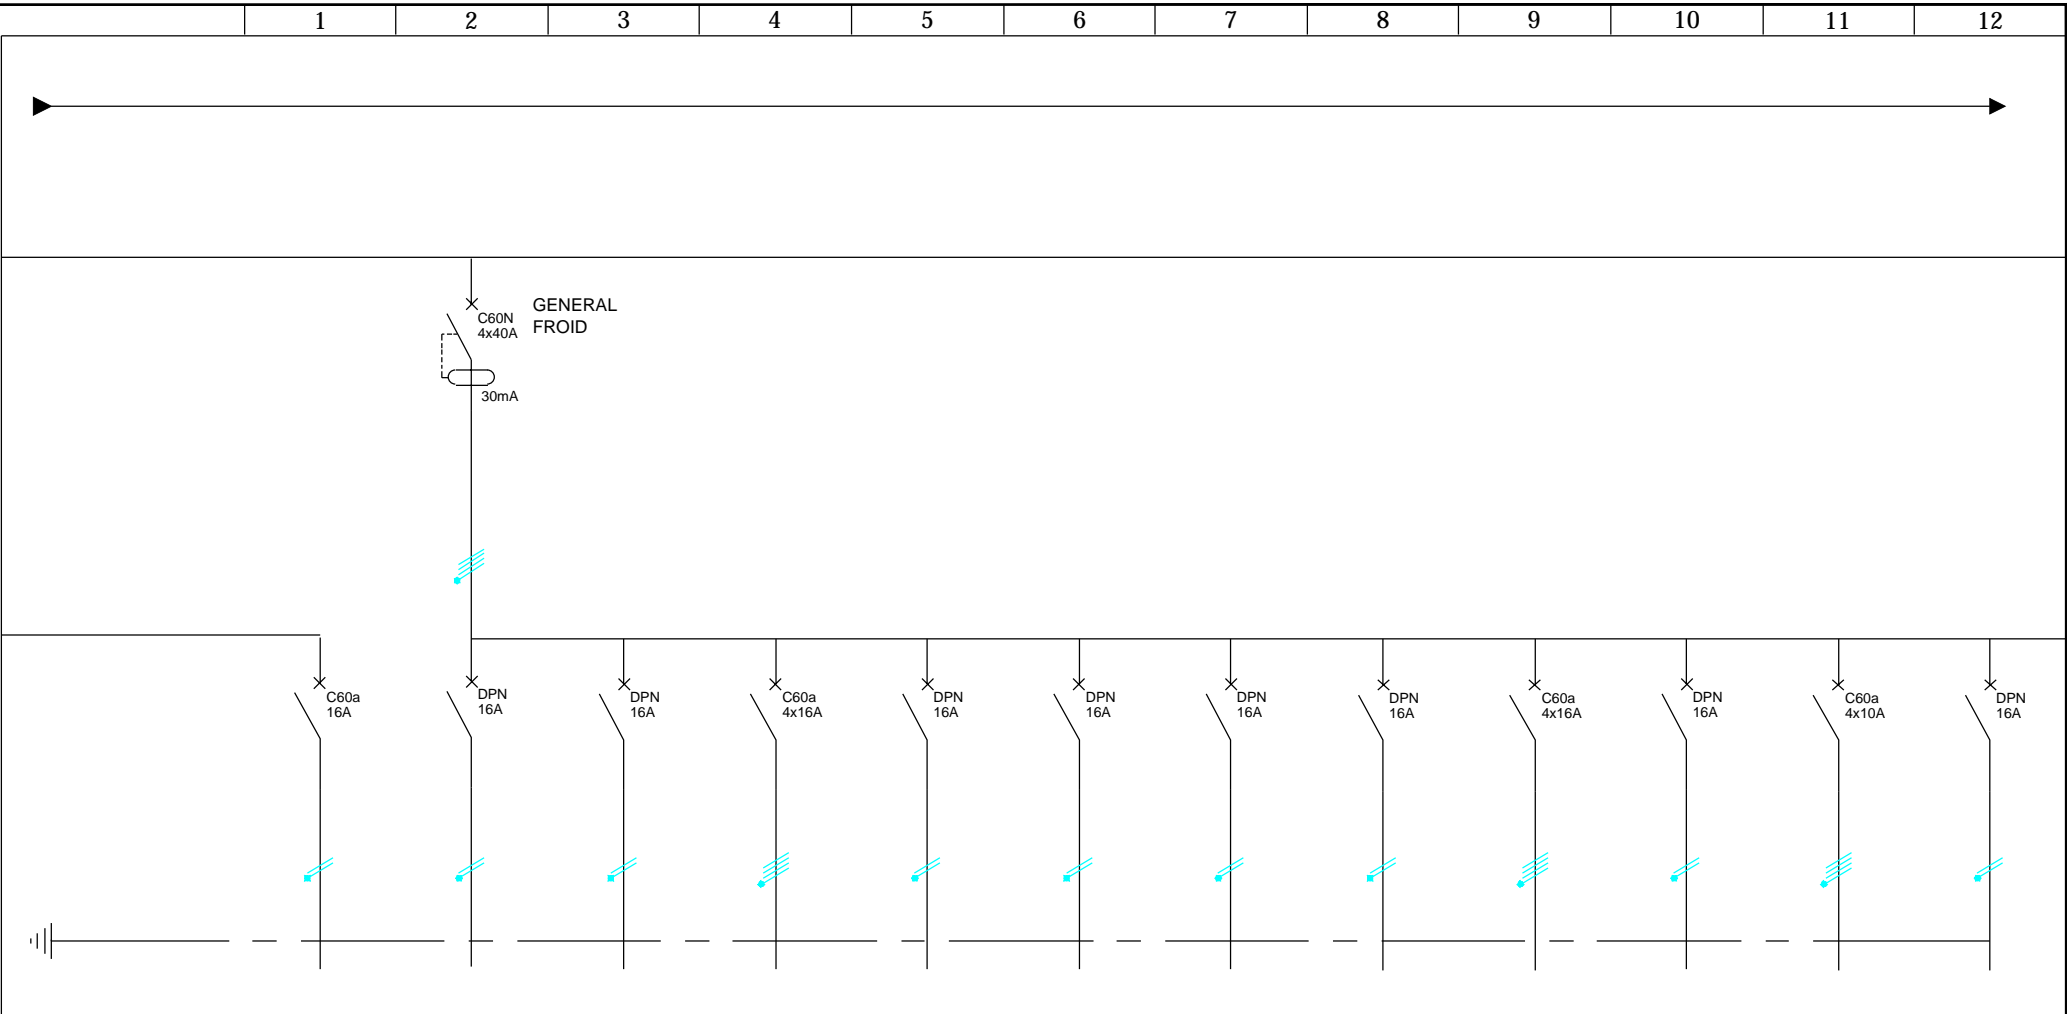

DESIGNATION:	TOASTER	259-260 DESSIN/ STERIL	261-261 CHAMBRE FROIDE +	263 à 266 CHAMBRE FROIDE -	267-268 ARMOIRE CONGEL	269-270 ARMOIRE CONGEL	271-272 GROUPE EXT 1	273-274 GROUPE EXT 2	275 à 278 FROID 4	279-280 FROID 5	281 à 284 FROID 6	285-286 DISTRIBUTEUR DE GLACE
REPERE												
TYPE												
SECTION (mm2)												
PUISSANCE (kW)												

Maître d'Ouvrage :	Maître d'Ouvre :	150 rue Mollevaut 54000 NANCY Tél. : 03 83 32 22 76 - Fax : 03 83 37 63 00 Email: contact@minich-sas.fr	GENERAL FROID	A B C D E F	PREMIERE DIFFUSION	Dessiné Par: BM	Date: 12/01/2018
			STATION TOTAL VINCEY			N° Affaire : --	N° Plan : EL01
						INDICE: A	Folio : 12 / 13

CÂBLE

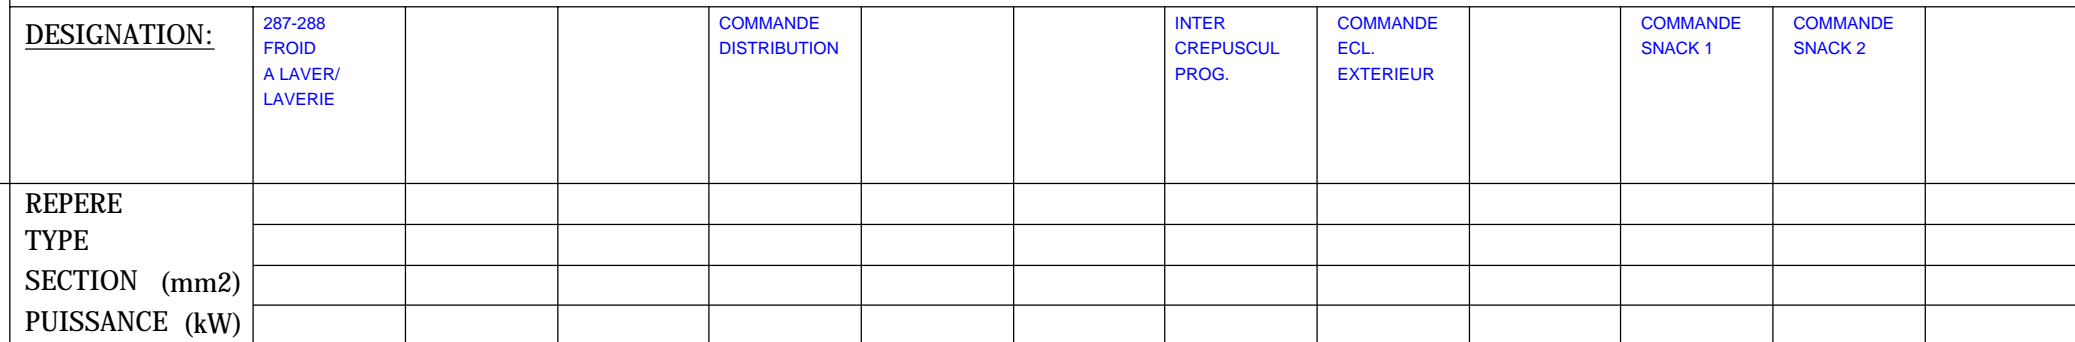

e d'Ouvrage :	Maître d'Oeuvre :	150 rue Mollevaut 54000 NANCY Tél. : 03 83 32 22 76 - Fax. : 03 83 37 63 00 Email: contact@minich-sas.fr	COMMANDES	A	PREMIERE DIFFUSION	Dessiné Par:	Date:
				B		BM	12/01/2018
				C		N° Affaire :	N° Plan :
				D	--	EL01	
			E		INDICE:	Folio :	
			F		A	13 /13	