


ZONE DE TRAVAUX

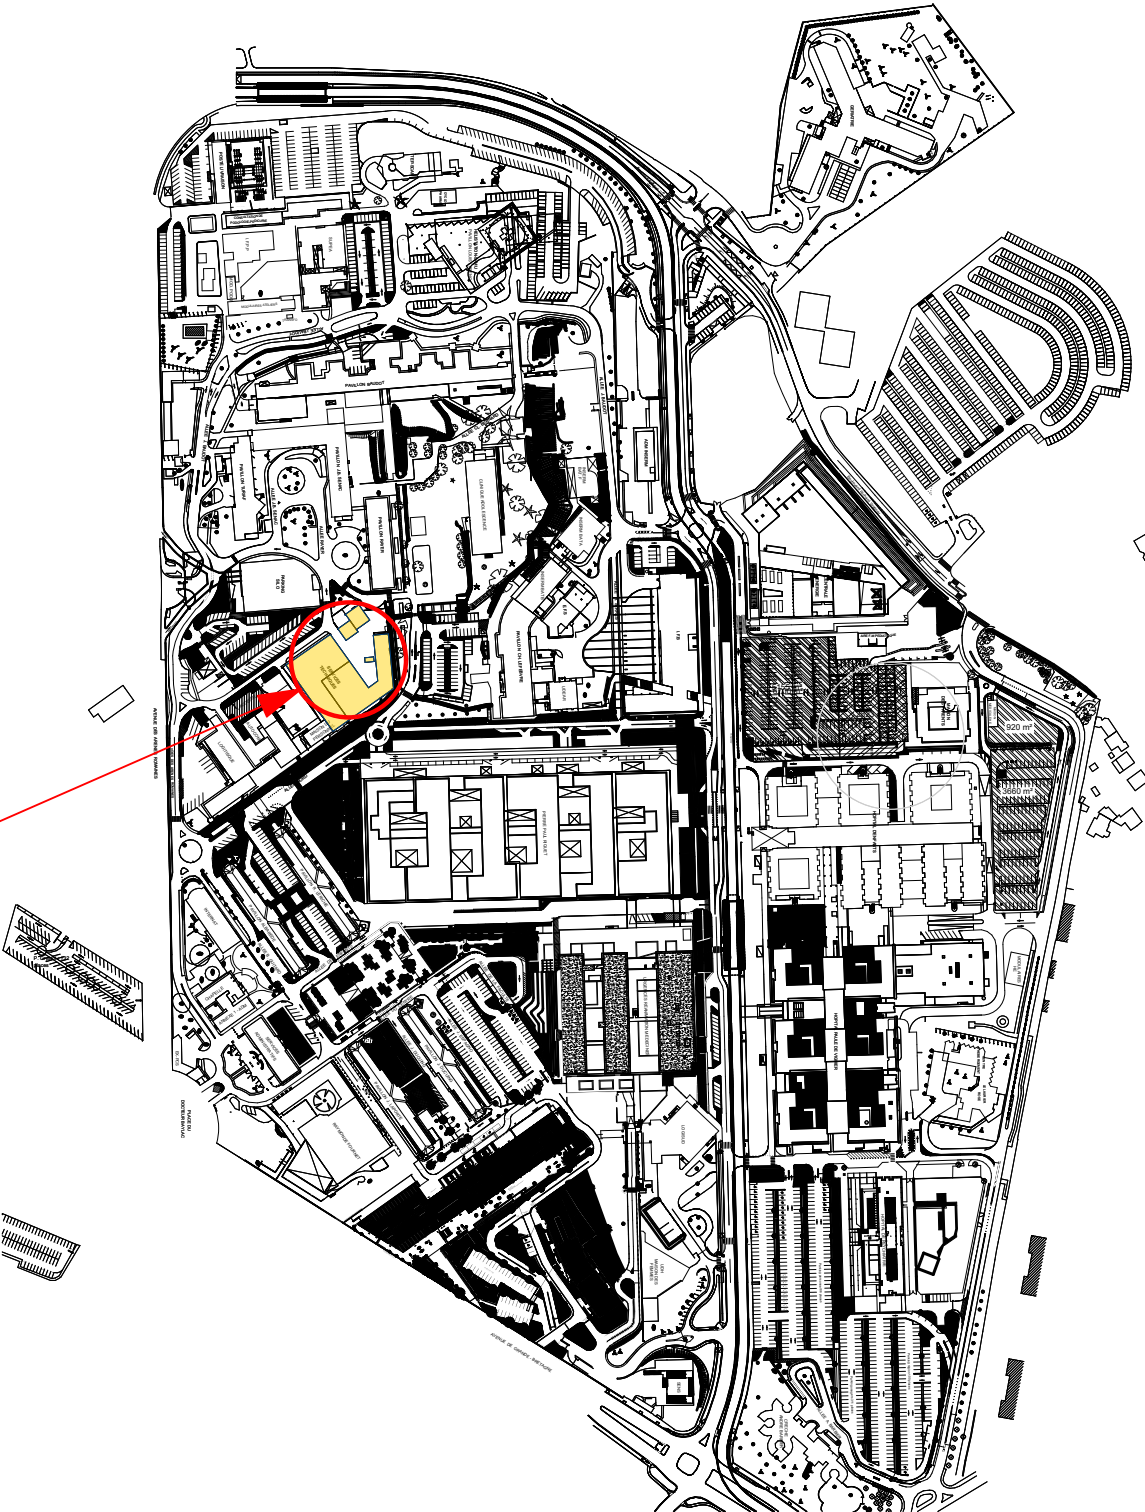

NOTA: TOUTES LES COTES ET DIMENSIONS SONT DONNEES A TITRE INDICATIF // ELLES DEVRONT IMPERATIVEMENT FAIRE L'OBJET D'UNE VERIFICATION MINUTIEUSE SUR SITE