





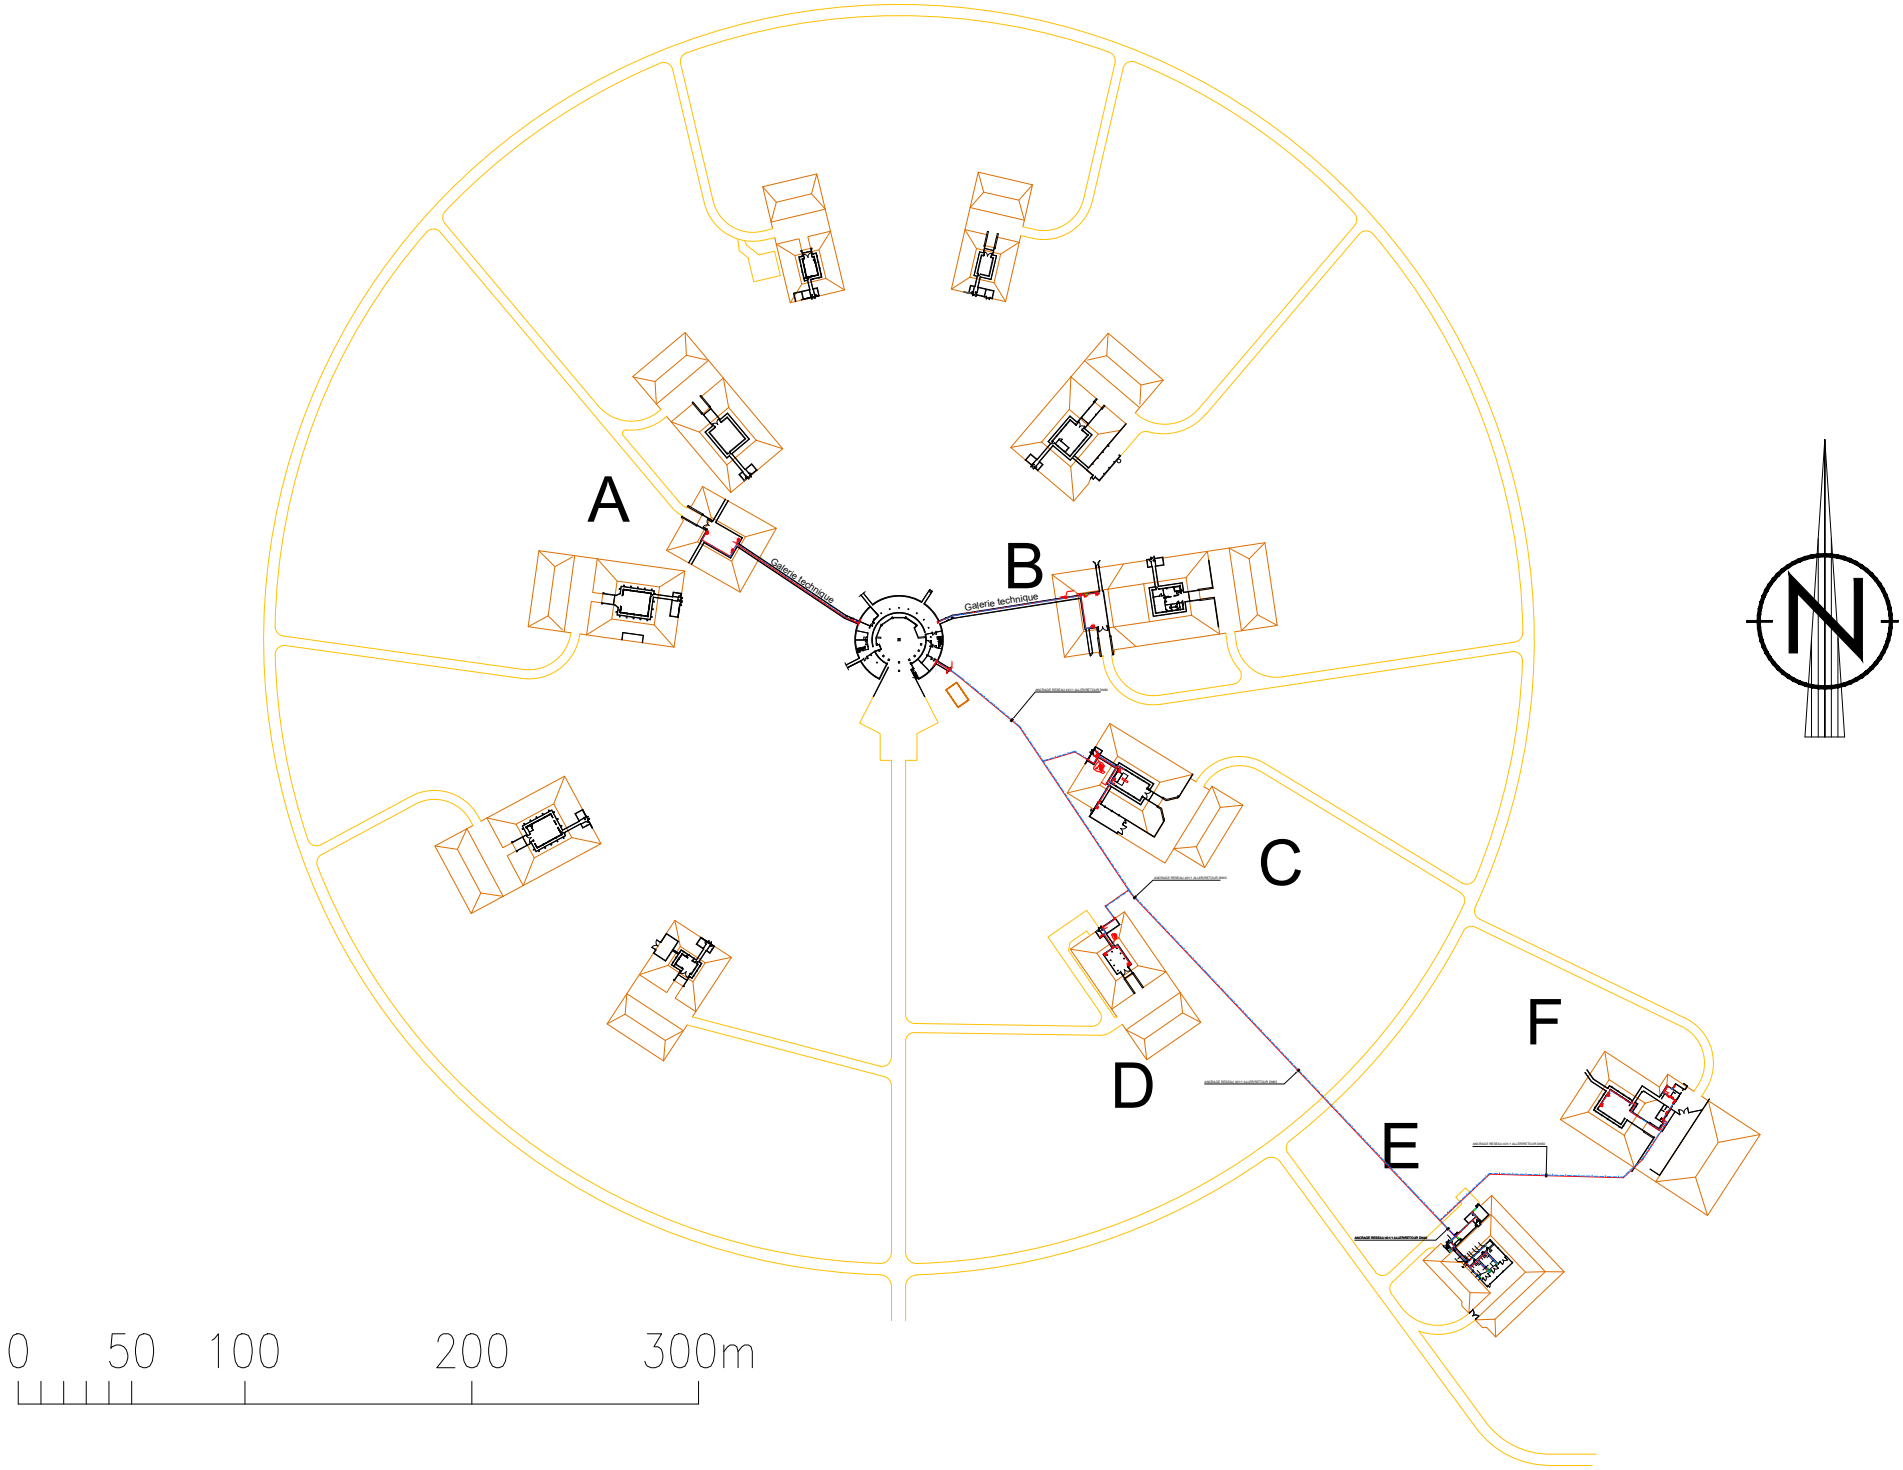

PLAN EXISTANT




			EMETTEUR :	</
--	---	--	-------	------------	---	--	--	----

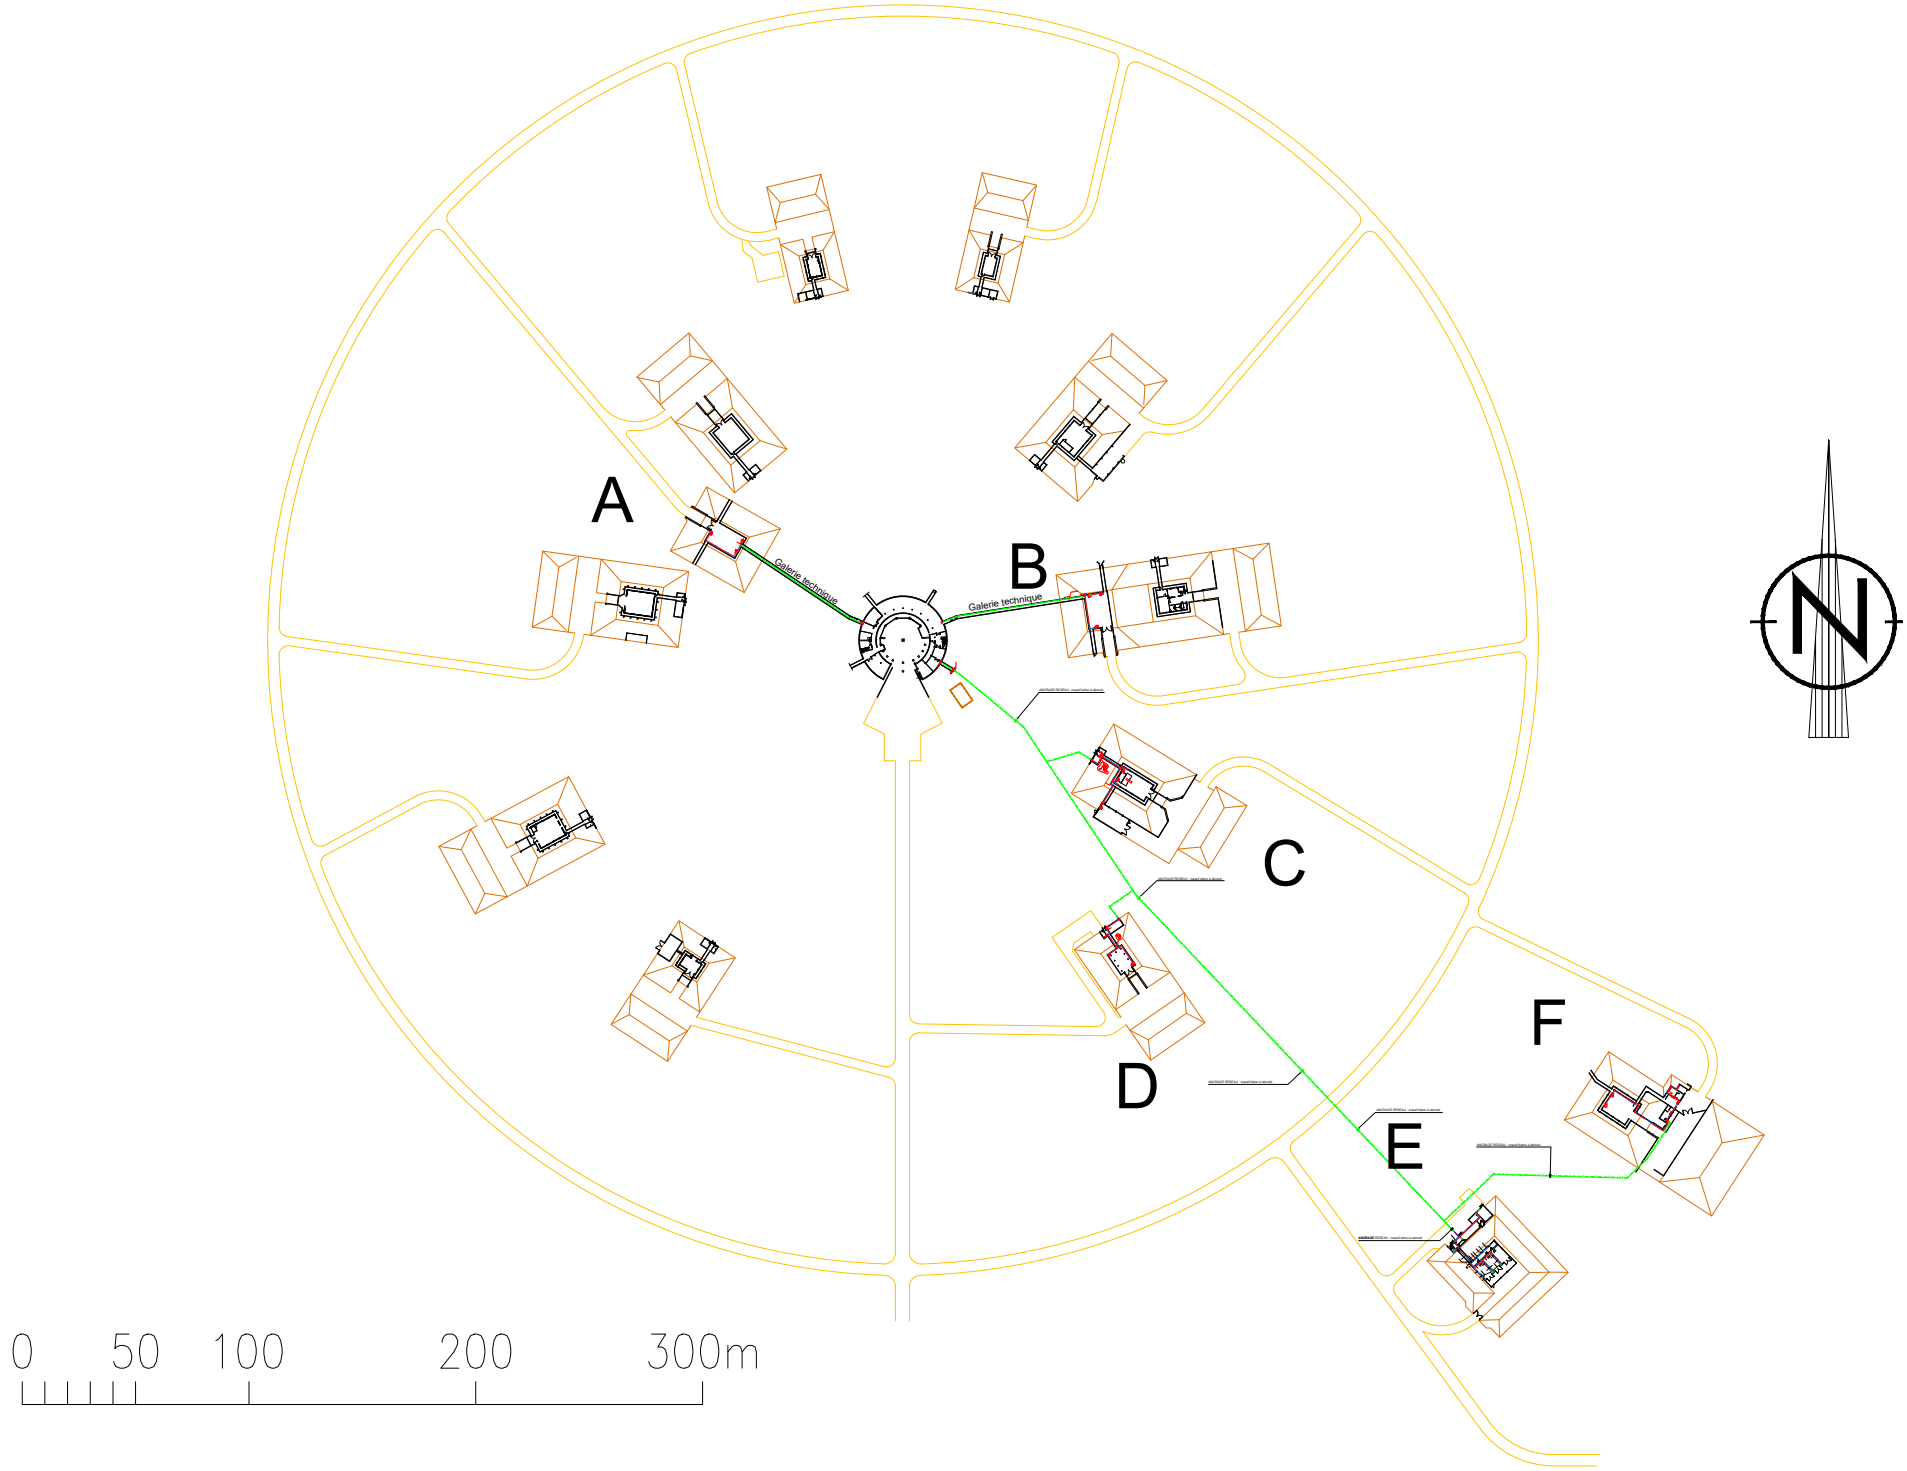

PLAN DEPOSE/DEMOLITION




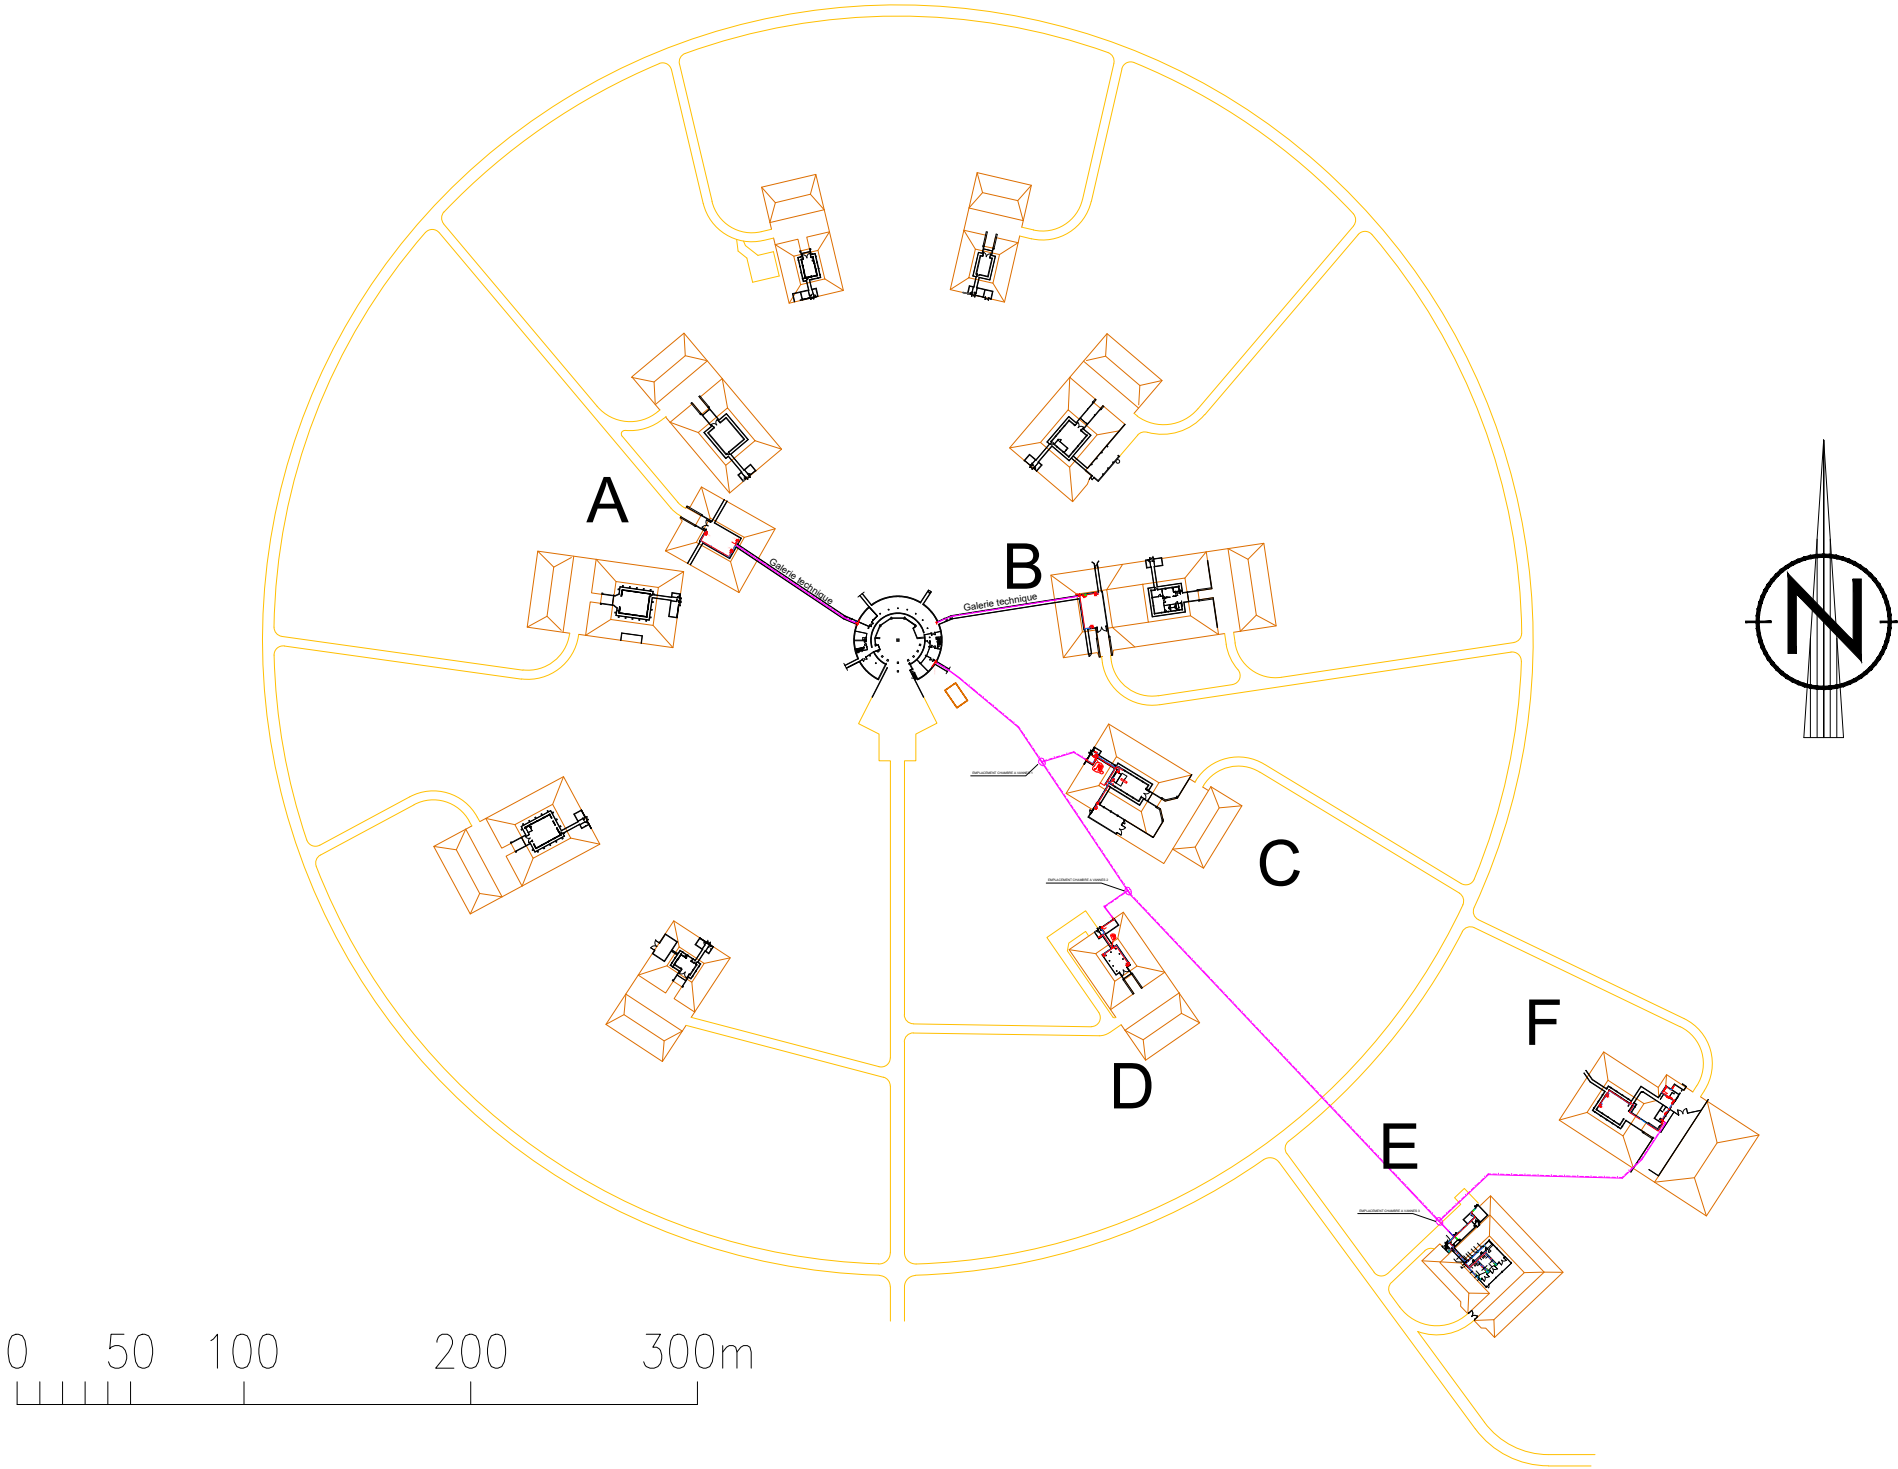

					EMETTEUR : 																				
TITRE : COMPLEXE PYROTECHNIQUE Plan de dépose du réseau de chauffage									ECHELLE : 1/-																	
									FOLIO 02/09																	
Numero de Dessin	<div>INS</div>			<div>AB00Z</div>				<div>AG2</div>		<div>P</div>	<div>DE</div>	<div>25</div>		<div>00</div>		<div>4524</div>		<div>B</div>	B	04/02/2026	Déclassement			MMO	NTR	PP
	<div>123</div>			<div>45678</div>				<div>91011</div>		<div>12</div>	<div>1314</div>	<div>1516</div>		<div>1718</div>		<div>19202122</div>		<div>23</div>	A	06/01/2026	EMISSION INITIALE			MMO	NTR	PP
																			IND	DATE	MODIFICATIONS			DESSINE	VERIFIE	APPROUVE


PLAN DES RESEAUX NEUFS



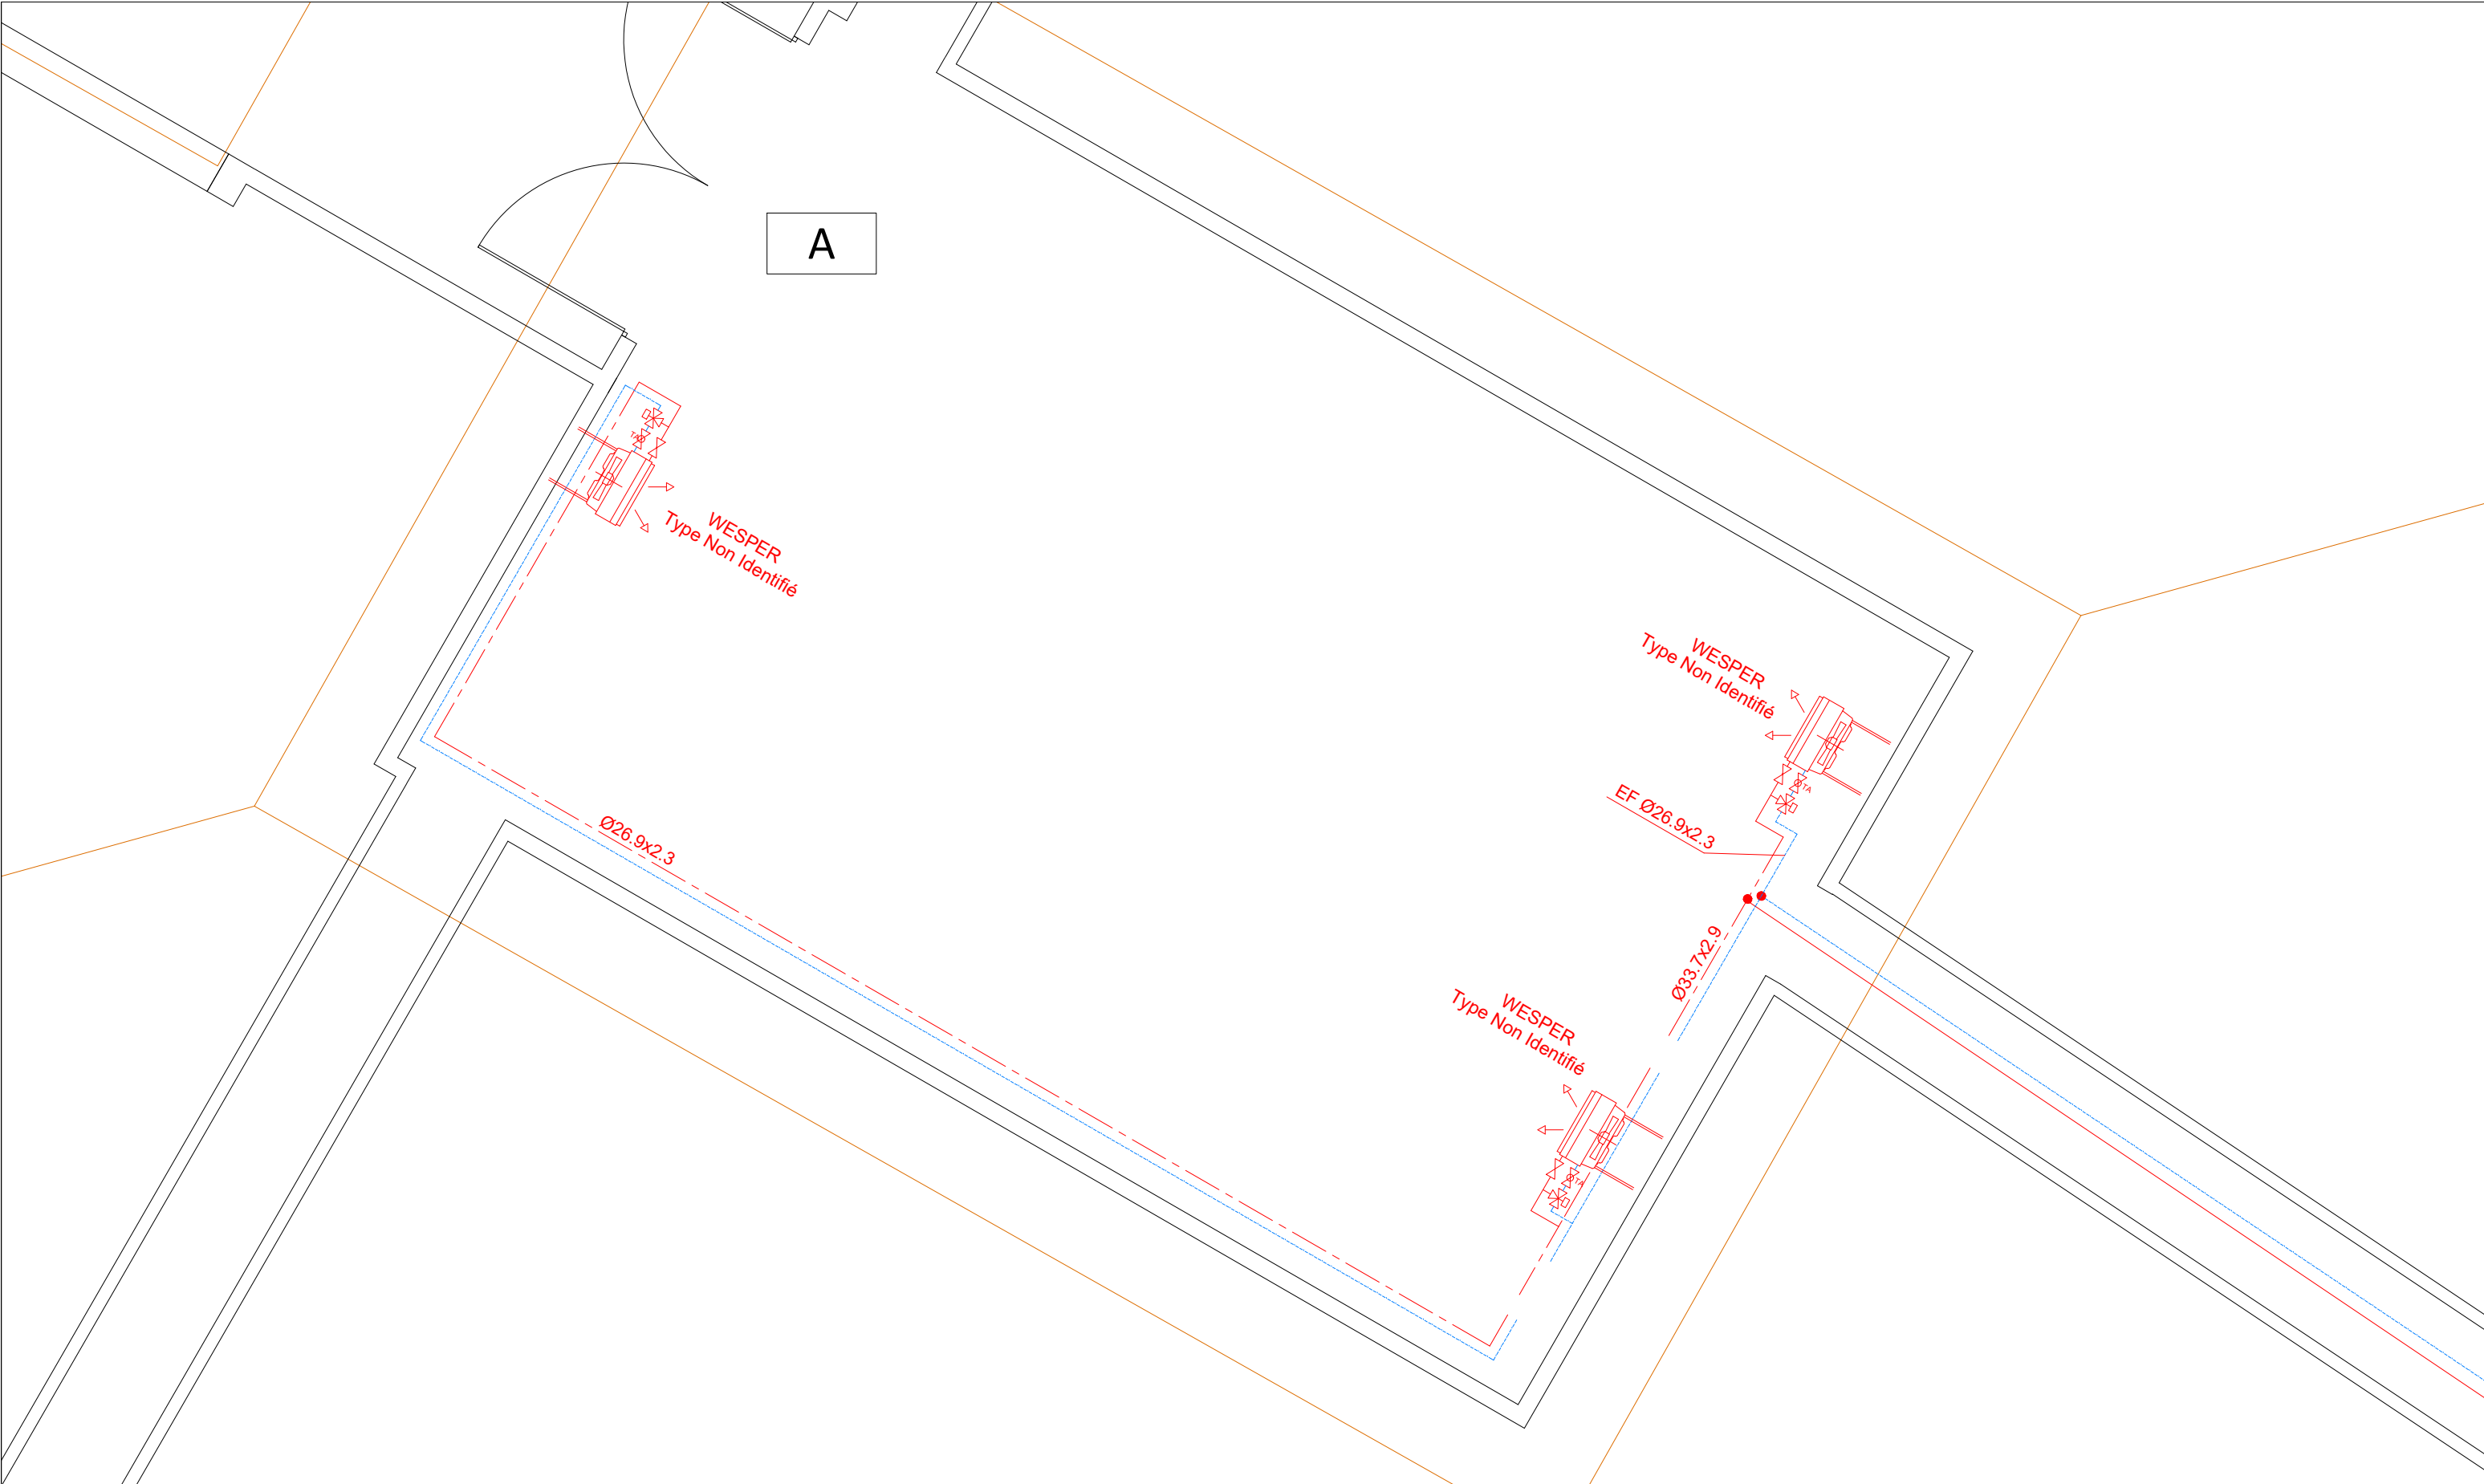

					EMETTEUR : 																					
TITRE : COMPLEXE PYROTECHNIQUE Plan projet du réseau de chauffage																		ECHELLE : 1/-									
																		FOLIO 03/09									
Numero de Dessin	<div>INS</div>			<div>AB00Z</div>				<div>AG2</div>			<div>P</div>	<div>DE</div>	<div>25</div>		<div>00</div>		<div>4524</div>			<div>B</div>							
	1	2	3	4	5	6	7	8	9	10	11	12	13	14	15	16	17	18	19	20	21	22	23				
IND		DATE		MODIFICATIONS														DESSINE		VERIFIE		APPROUVE					
				Déclassement														MMO		NTR		PP					
				EMISSION INITIALE														MMO		NTR		PP					

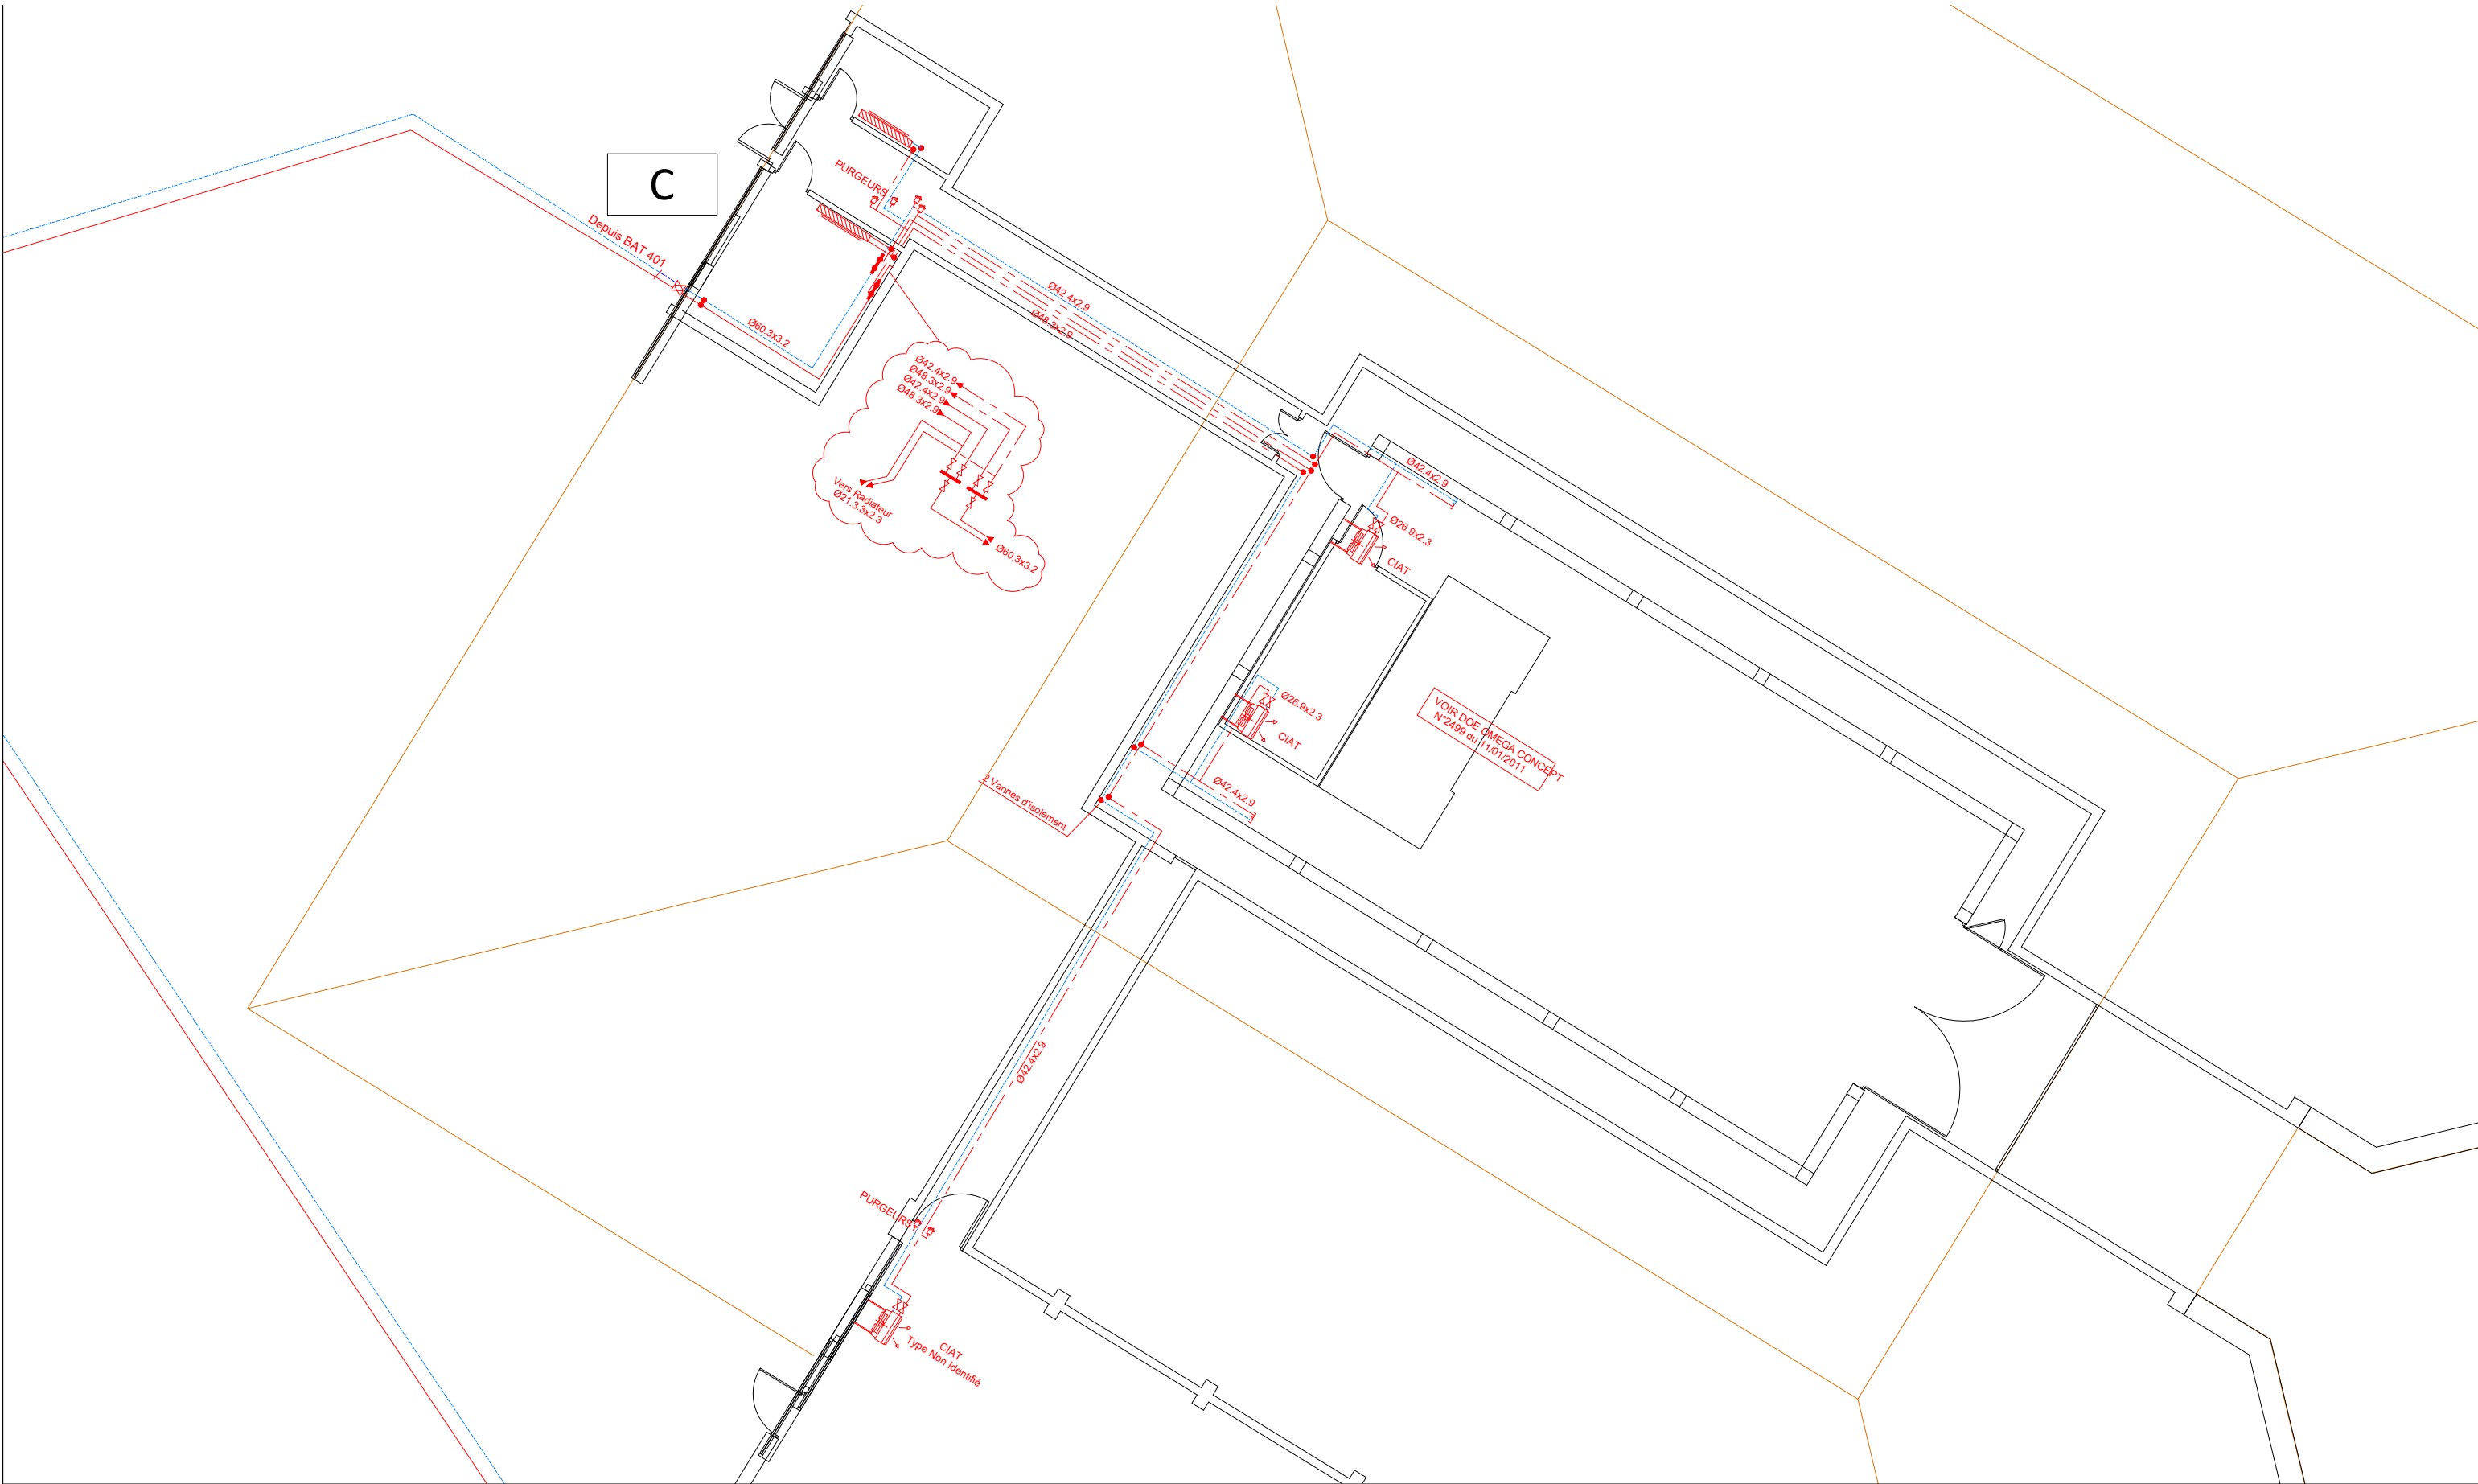

					EMETTEUR :																	
TITRE : COMPLEXE PYROTECHNIQUE Implantation équipements de chauffage A									ECHELLE : 1/-														
									FOLIO 04/09														
Numero de Dessin	<div>INS</div>			<div>AB00Z</div>				<div>AG2</div>		<div>P</div>	<div>DE</div>	<div>25</div>	<div>00</div>	<div>4524</div>	<div>B</div>								
	1	2	3	4	5	6	7	8	9	10	11	12	13	14	15	16	17	18	19	20	21	22	23
IND	DATE		MODIFICATIONS										DESSINE		VERIFIE		APPROUVE						
B	04/02/2026		Déclassement										MMO		NTR		PP						
A	06/01/2026		EMISSION INITIALE										MMO		NTR		PP						



			*****			EMETTEUR : 								
TITRE : COMPLEXE PYROTECHNIQUE Implantation équipements de chauffage C			ECHELLE : 1/-			FOLIO 06/09								
Numero de Dessin			INS			AB00Z			AG2			P		
			1	2	3	4	5	6	7	8	9	10	11	12
			DE	25	00	4524	B							

