Profil n°: 1

Covadis

Profil dessiné par Covadis

Abscisse : 0.00 m

Echelle des longueurs : 1/200

Echelle des altitudes : 1/200

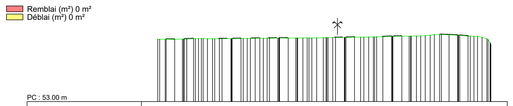

PC : 53.00 m

Altitudes TN	
Distances à l'axe TN	
Distances partielles TN	
Altitudes Projet	
Distances à l'axe Projet	
Distances partielles Projet	

Date : 13/10/2025

Dossier : Talus2-Nouvelle pente-2025-10-13

Profil n°: 2

Covadis

Profil dessiné par Covadis

Abscisse : 20.71 m

Echelle des longueurs : 1/200

Echelle des altitudes : 1/200

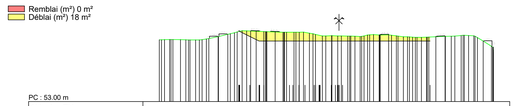

PC : 53.00 m

Altitudes TN	
Distances à l'axe TN	
Distances partielles TN	
Altitudes Projet	
Distances à l'axe Projet	
Distances partielles Projet	

Date : 13/10/2025

Dossier : Talus2-Nouvelle pente-2025-10-13

Profil n°: 3

Covadis

Profil dessiné par Covadis

Abscisse : 41.41 m

Echelle des longueurs : 1/200

Echelle des altitudes : 1/200

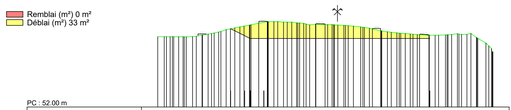

PC : 52.00 m

Altitudes TN	
Distances à l'axe TN	
Distances partielles TN	
Altitudes Projet	
Distances à l'axe Projet	
Distances partielles Projet	

Date : 13/10/2025

Dossier : Talus2-Nouvelle pente-2025-10-13

Profil n°: 4

Covadis

Profil dessiné par Covadis

Abscisse : 62.12 m

Echelle des longueurs : 1/200

Echelle des altitudes : 1/200

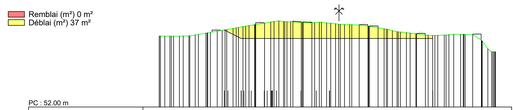

PC : 52.00 m

Altitudes TN	
Distances à l'axe TN	
Distances partielles TN	
Altitudes Projet	
Distances à l'axe Projet	
Distances partielles Projet	

Date : 13/10/2025

Dossier : Talus2-Nouvelle pente-2025-10-13

Profil n°: 5

Covadis

Profil dessiné par Covadis

Abscisse : 82.82 m

Echelle des longueurs : 1/200

Echelle des altitudes : 1/200

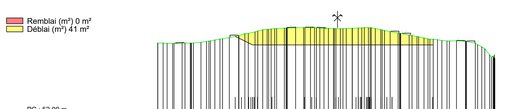

PC : 52.00 m

Altitudes TN	
Distances à l'axe TN	
Distances partielles TN	
Altitudes Projet	
Distances à l'axe Projet	
Distances partielles Projet	

Date : 13/10/2025

Dossier : Talus2-Nouvelle pente-2025-10-13

Profil n°: 6

Covadis

Profil dessiné par Covadis

Abscisse : 103.53 m

Echelle des longueurs : 1/200

Echelle des altitudes : 1/200

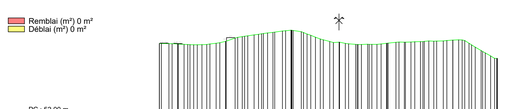

PC : 52.00 m

Altitudes TN	
Distances à l'axe TN	
Distances partielles TN	
Altitudes Projet	
Distances à l'axe Projet	
Distances partielles Projet	

Date : 13/10/2025
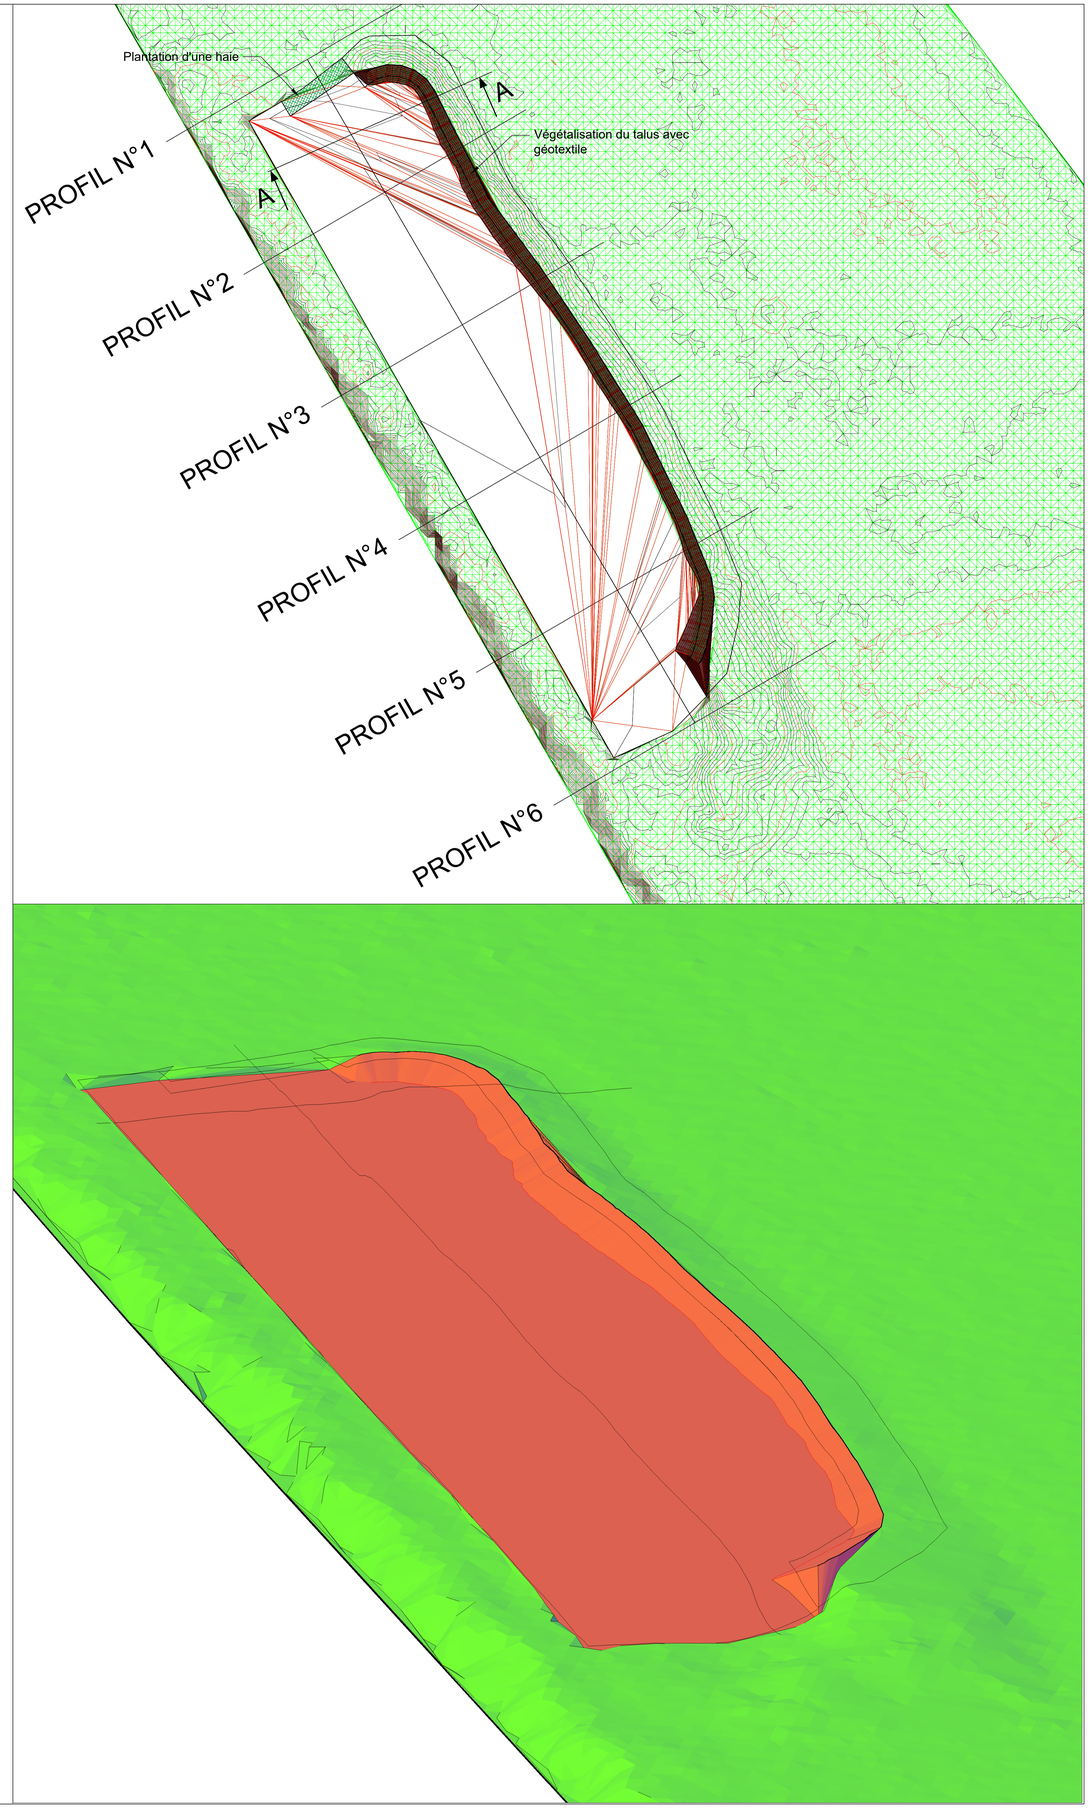
Dossier : Talus2-Nouvelle pente-2025-10-13