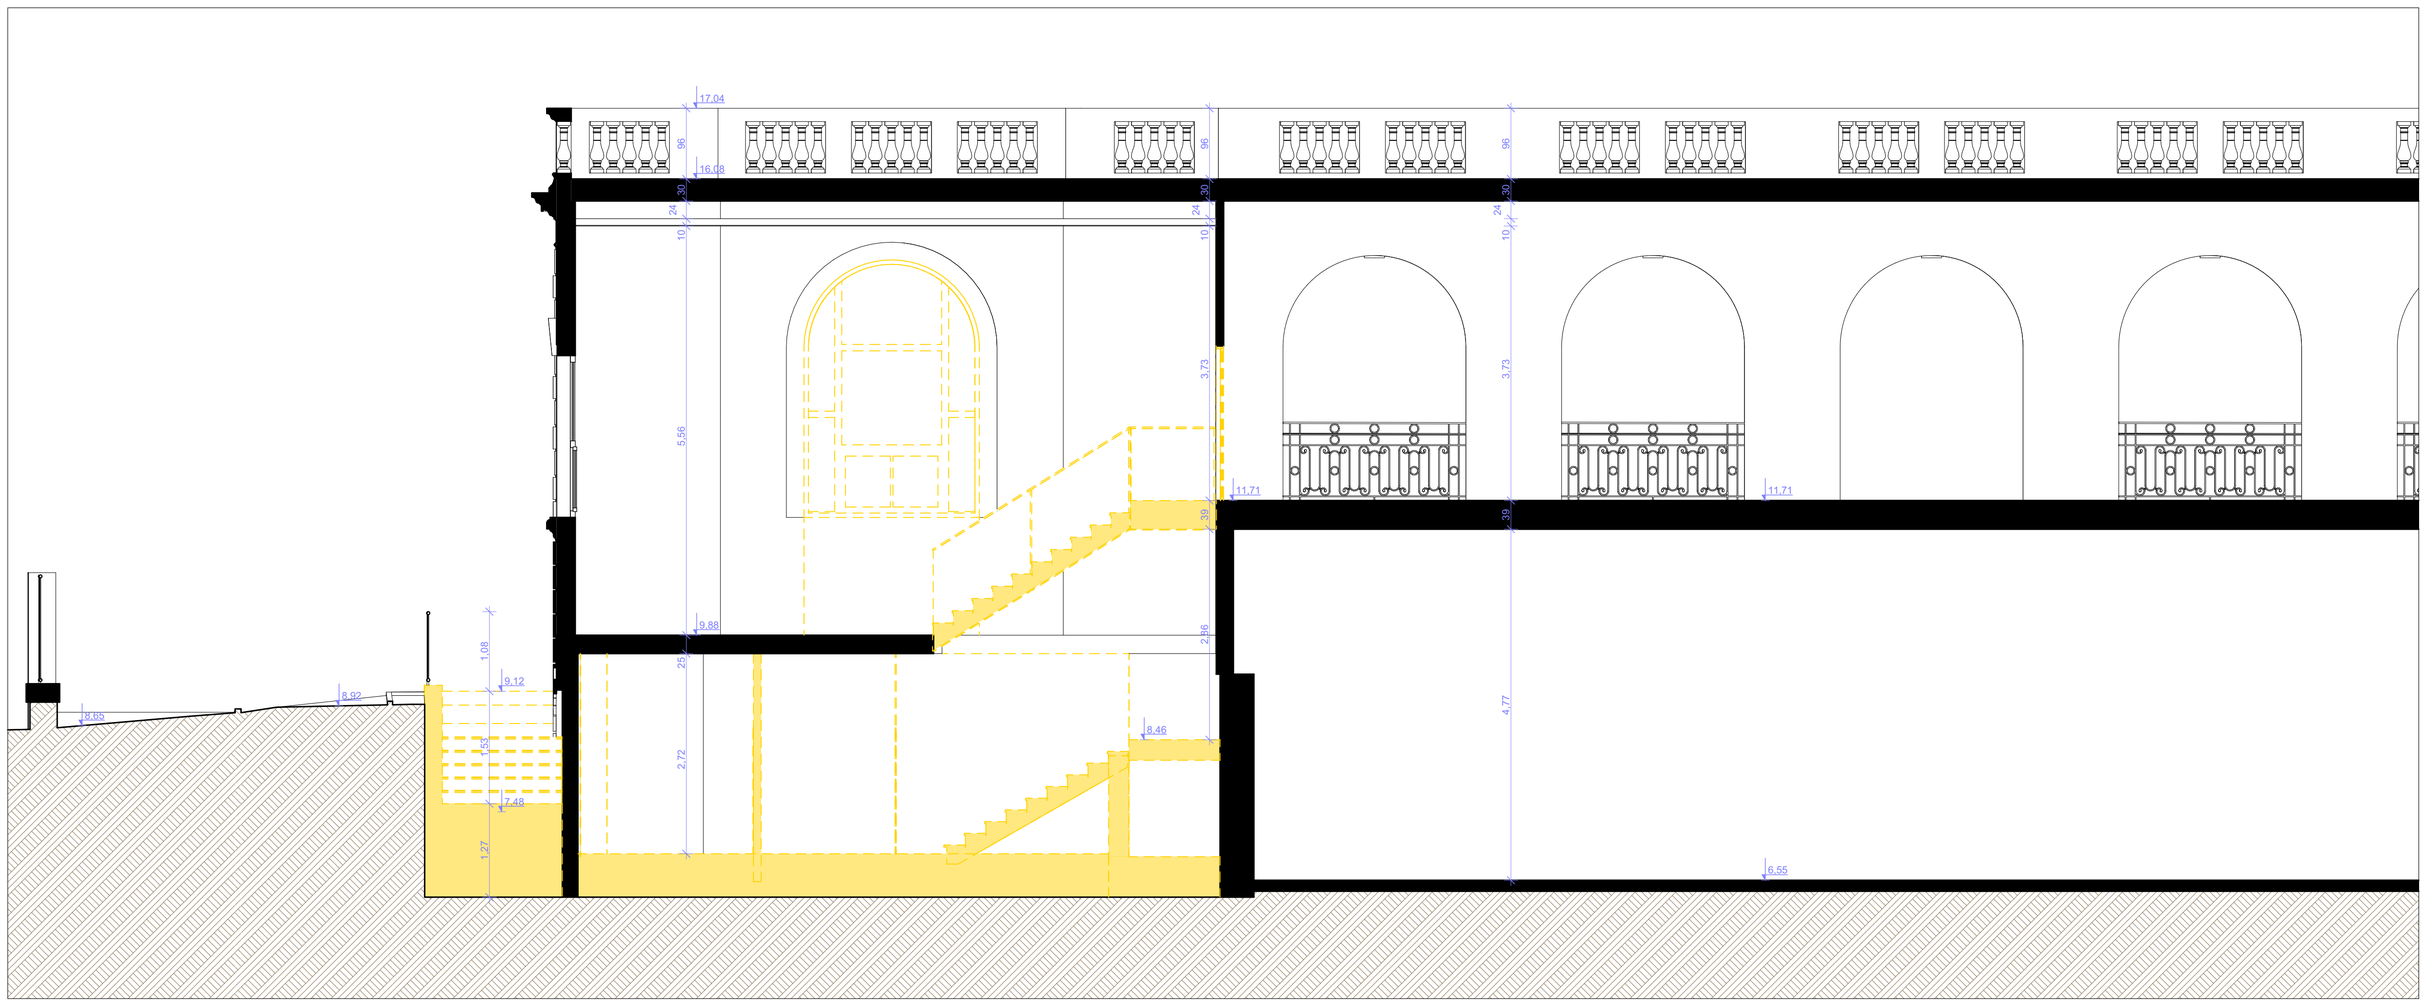

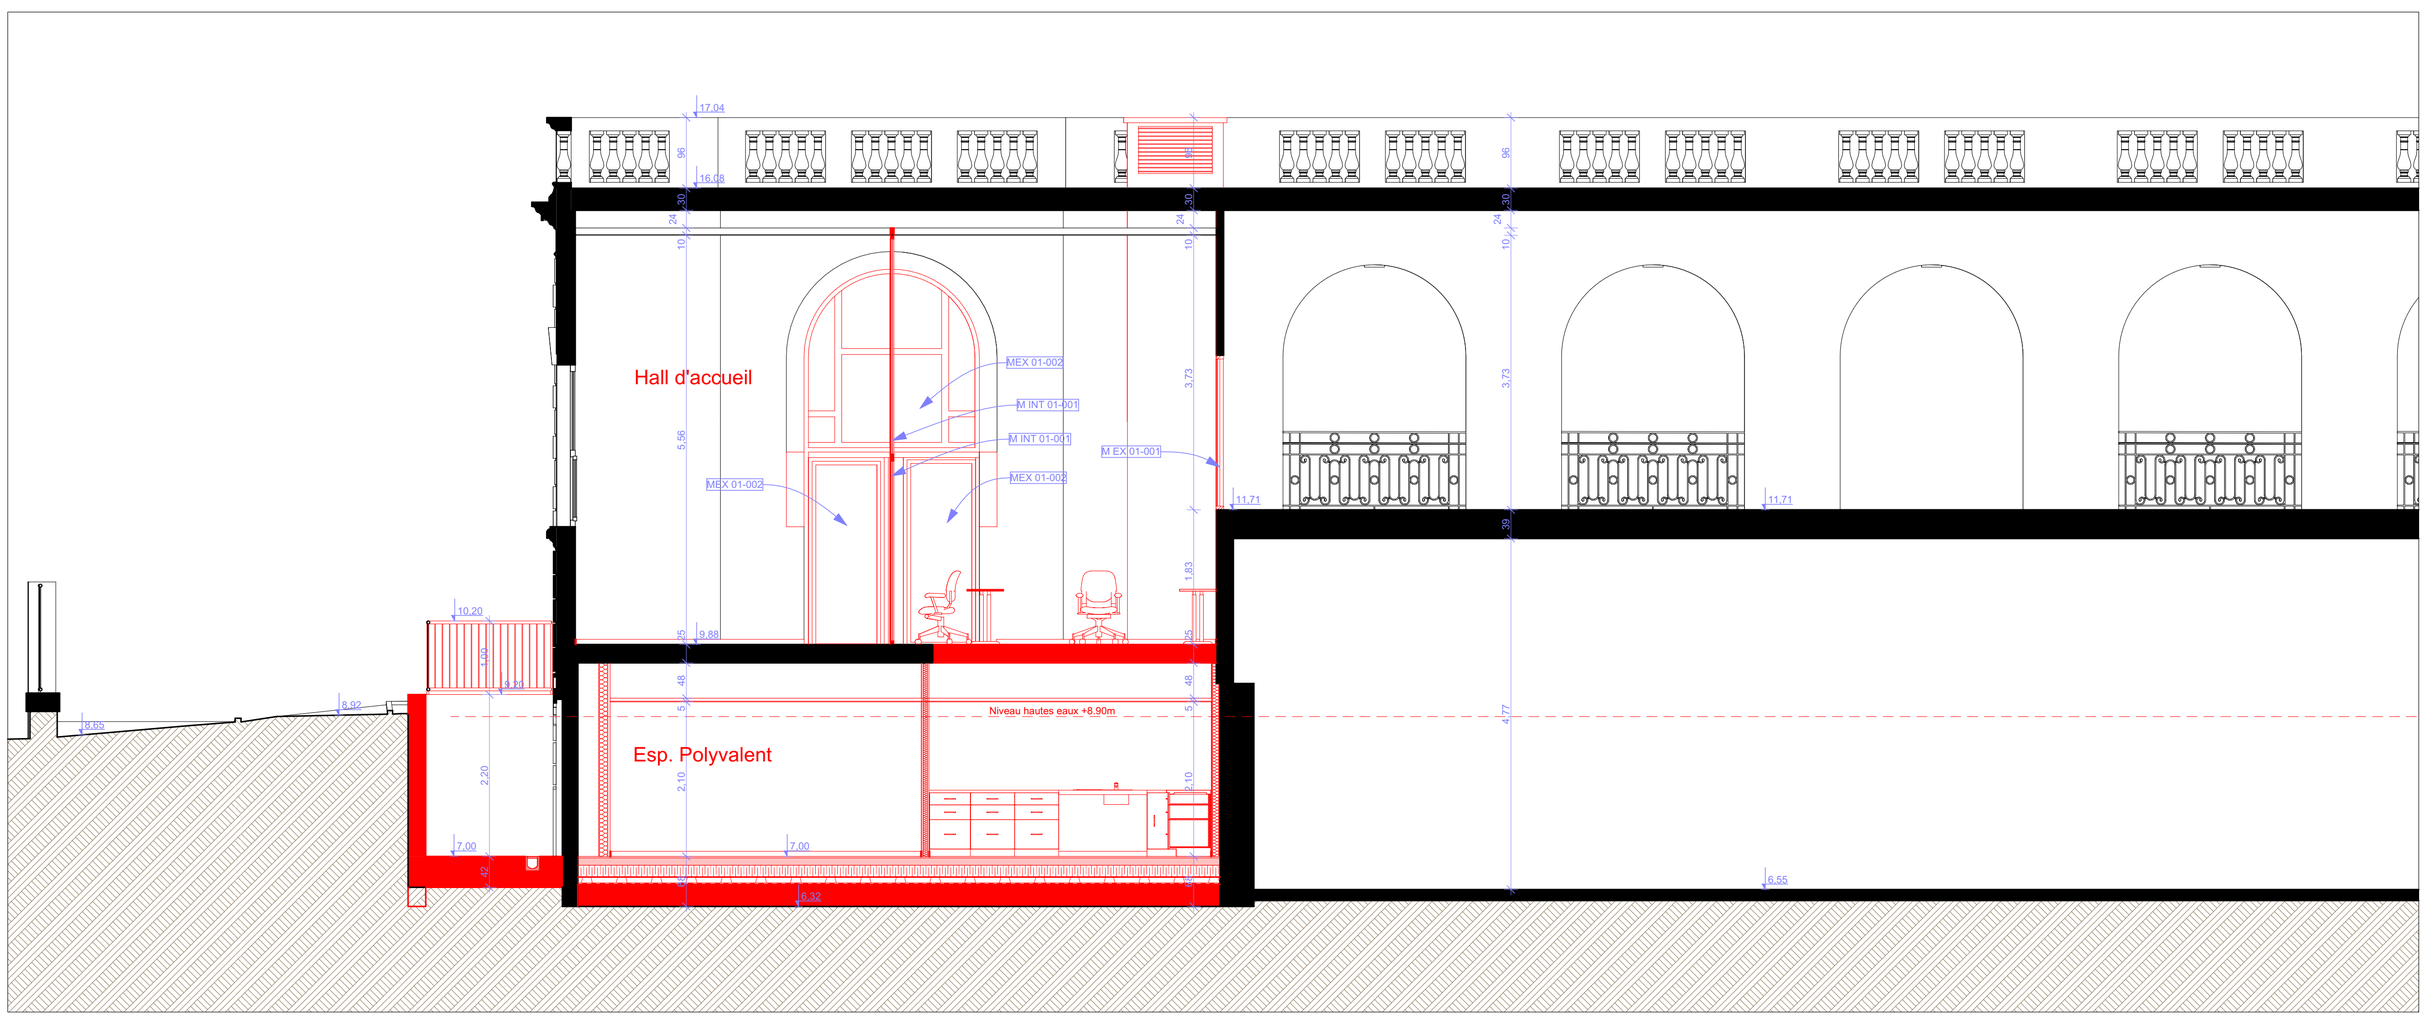

CCI NICE COTE D'AZUR
Chambre de commerce et d'industrie

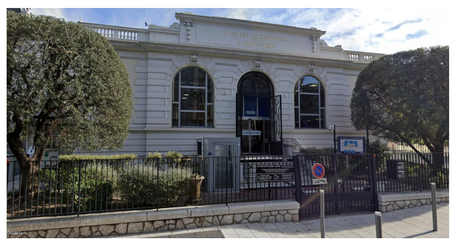

REHABILITATION DU BATIMENT 18

Maitre d'Ouvrage **CCI NICE COTE D'AZUR**
Chambre de commerce et d'industrie
20 Boulevard Carabacel 06000 Nice

Date	Ind	Modifications	Créé par	Vérifié par
2025-07-25	00	Diffusion	FG	-
2025-09-17	01	Diffusion	FG	-
2025-12-03	02	Diffusion	FG	-
2025-12-08	03	Diffusion	FG	-

Phase DET

Lot N° -

Date 08/12/2025

Echelle 1:50

N° Affaire 415

Doc. N° 12

Indice ind 03

Architecte
F GOURE Architecte i.c.a.f.p.m.
62b Avenue des tuilières - 06800 CAGNES SUR MER
245 route des Lucioles - 06560 SOPHIA ANTIPOLIS
Tél: 04.92.94.98.88 - Mob: 06 18 49 41 75
Email: agence@fgarchi.com

Bureau d'Etudes
EURETEC Ingénierie
88 Boulevard Carnot - 06400 CANNES
Tél: 04 93 45 62 66
Email: contact@euretec.fr

Contrôle Technique
APAVE SUDEUROPE
22/26 Avenue Edouard Grinda - 06200 NICE
Tél: 04.92.29.40.50
Email: nice@apave.com

Coordonation SPS
RG CSPS
58 Corniche Fleurie -06200 NICE
Mob: 07 49 75 05 88
Email: rgcsps@gmail.com

DET

COUPE B2 - DEMOLITION - PROJET