




Coté Canal

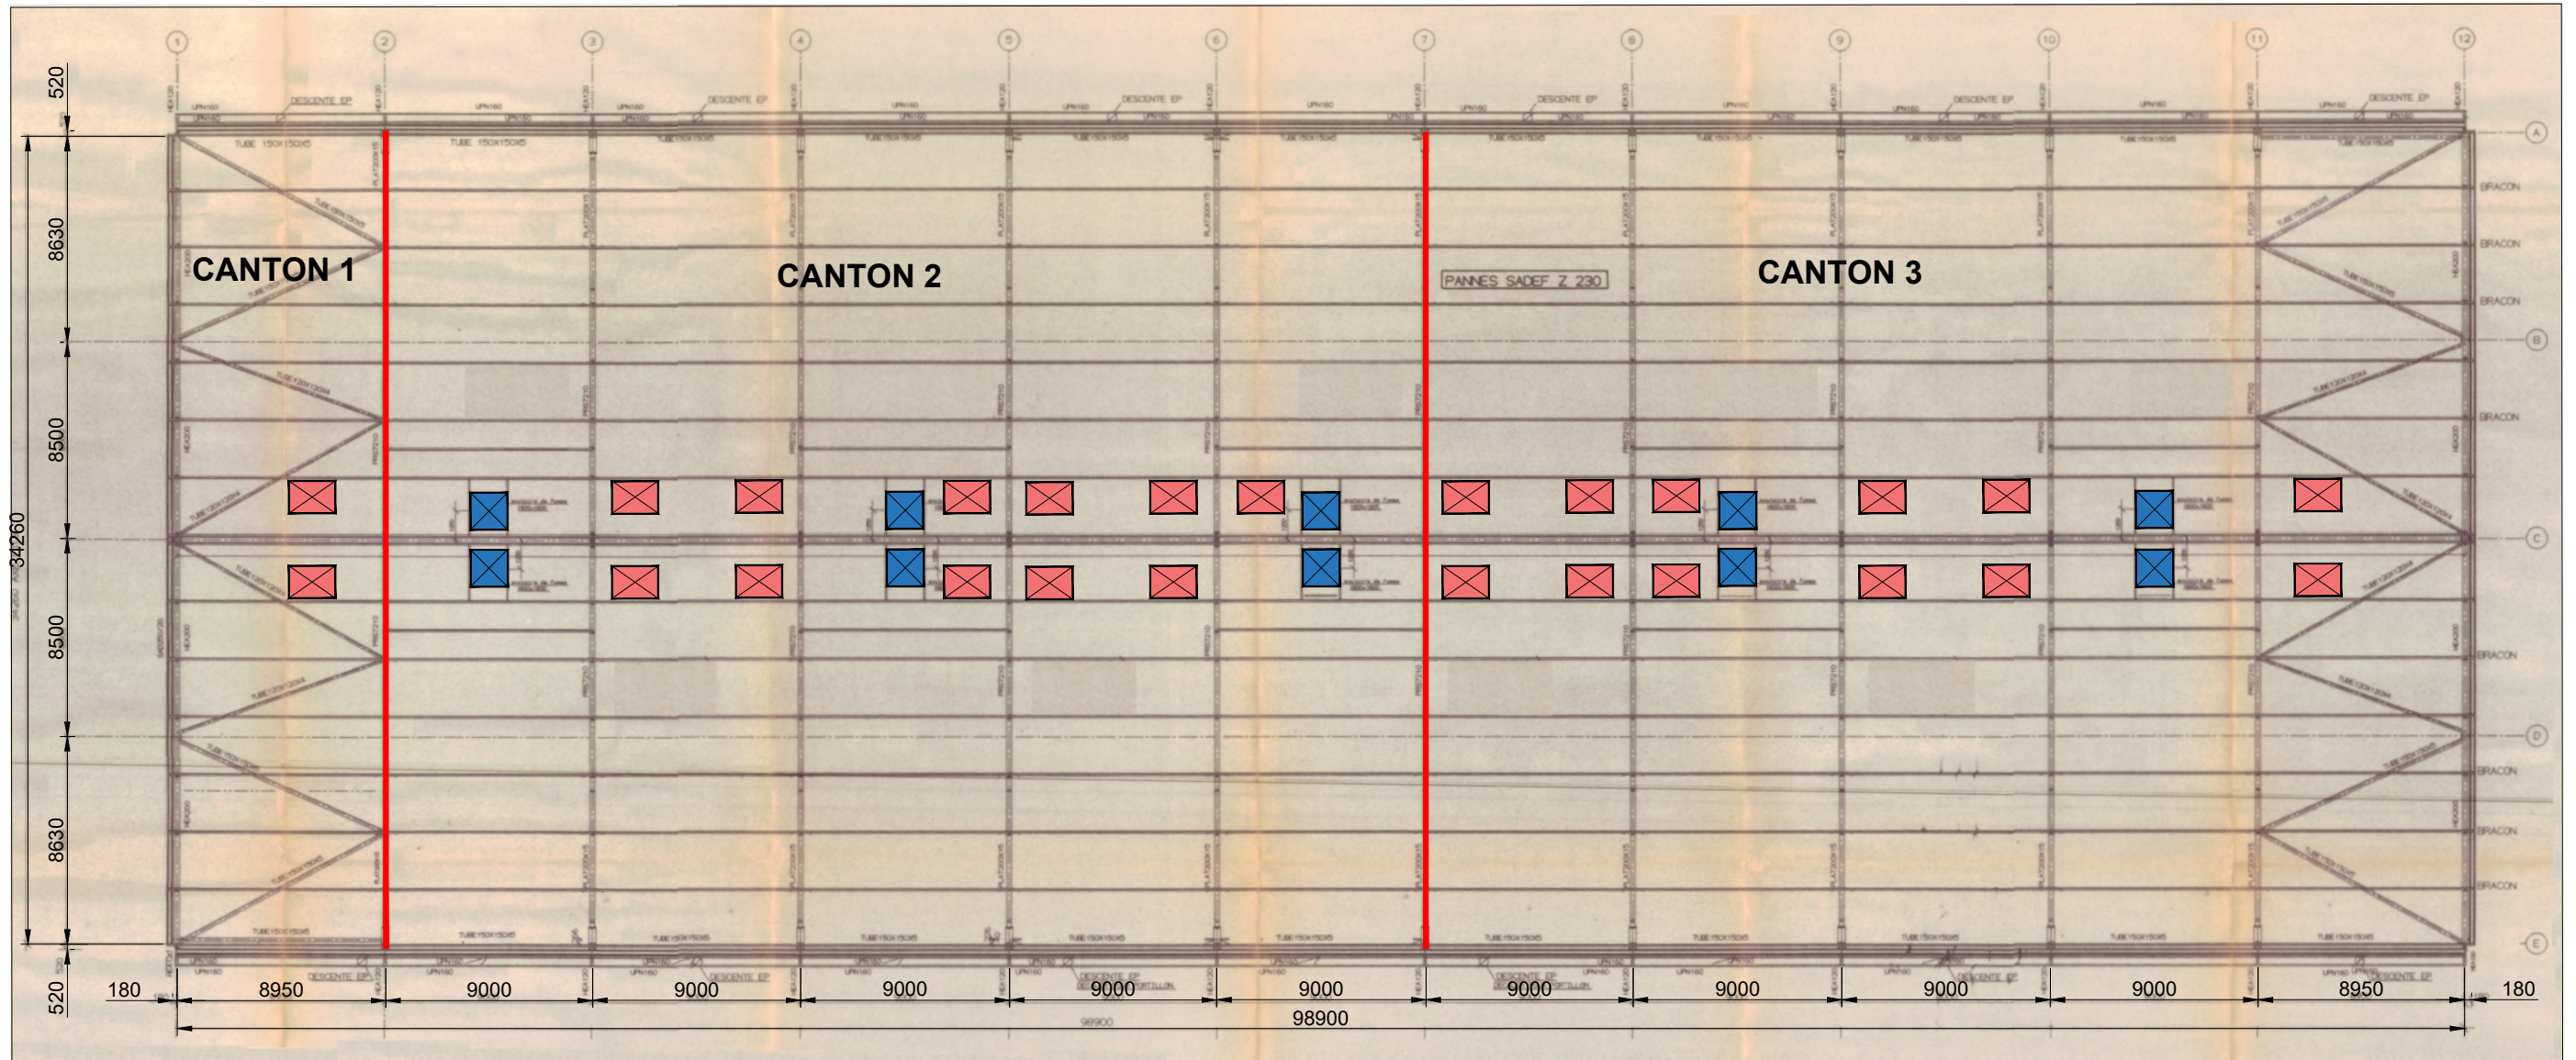

Cloison bardée
toute hauteur

Cloison bardée
toute hauteur

-  Lanterneaux 1600x1600
-  Lanterneaux 1400x2000

Port de CAEN
Ouistreham
Direction des Equipements Portuaires

CCI CAEN
NORMANDIE

Plan projet travaux de remplacement couverture et désenfumage
Bâtiment T1
Quai de Blainville

Date :
de création 29-janv.-26
d'impression 30-janv.-26

Echelle :

Fichier : s:\08-marchés publics\marchés 2026\toiture t1 blainville\dce en préparation\plan projet - travaux remplacement couverture et désenfumage bâtiment t1.dwg - a3

Blainville ? 978 RD 402 ? 14200 Hérouville Saint-Clair tél : 02 31 35 63 00 - port.commerc