A0

FACADE FILE E

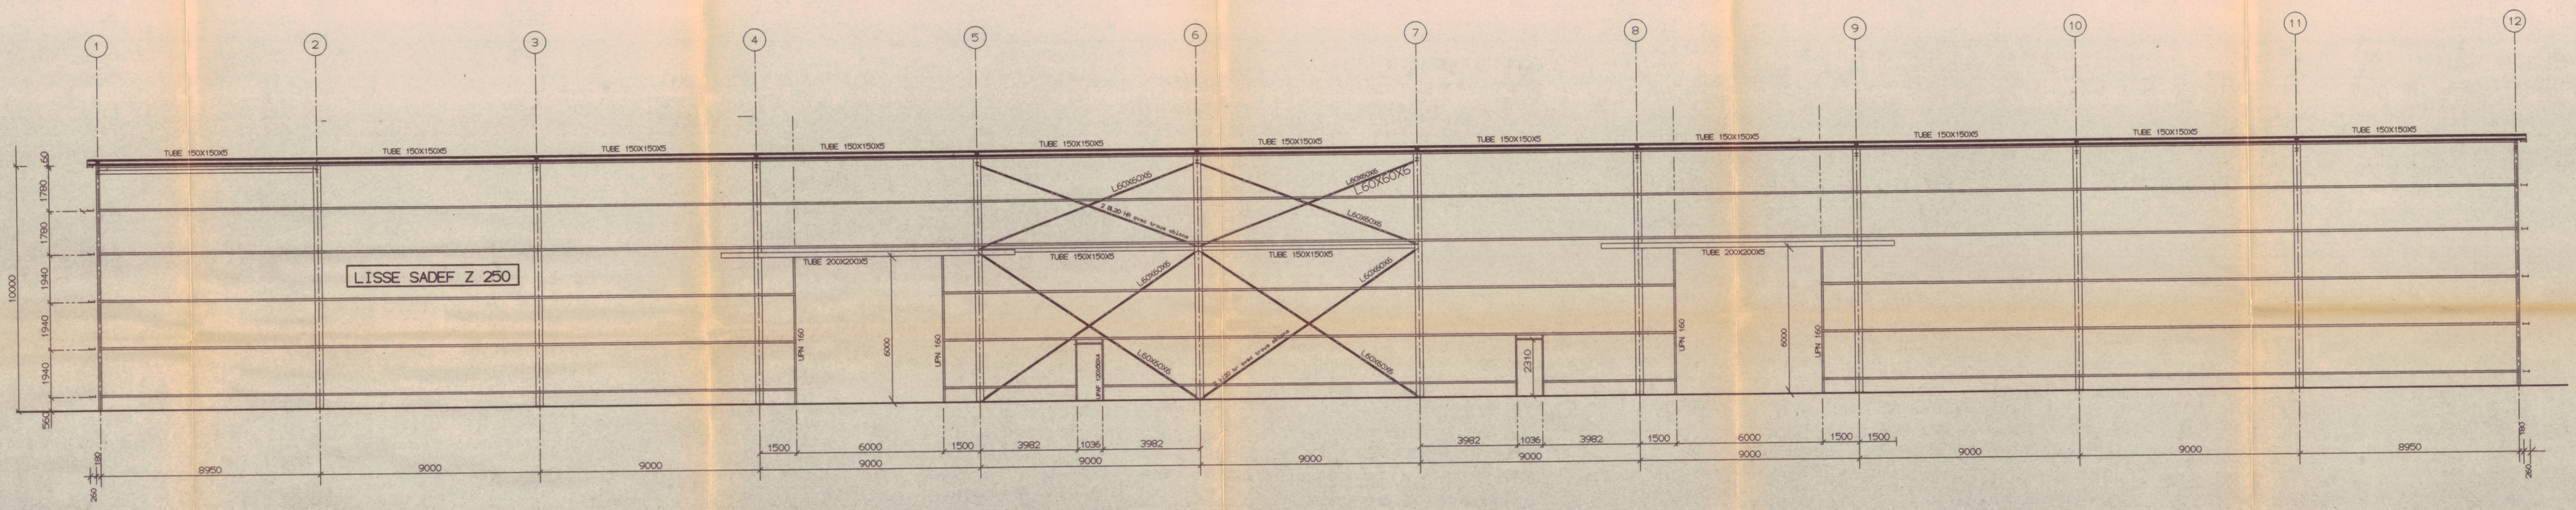

FACADE FILE A

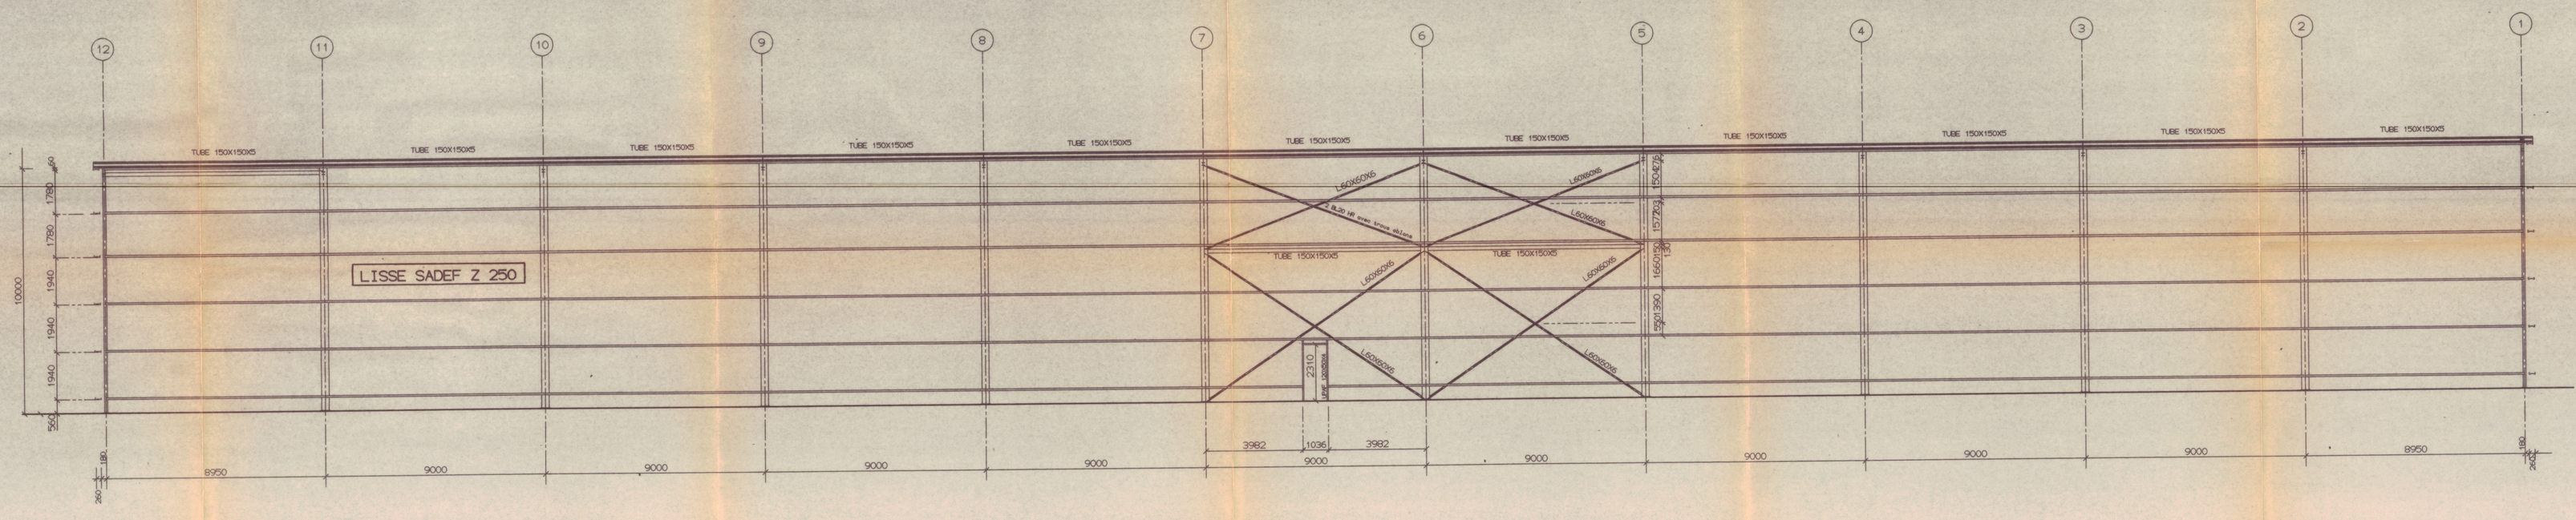

INDICE	DATE	PAR	MODIFICATION

Constructions Métalliques — GEORGEAULT SA — 35140 ST AUBIN DU CORMIER — Tel 99.39.12.22 — Fax 99.39.21.40

CHANTIER C.C.I de CAEN ZONE INDUSTRIELLE DE CAEN CANAL
14 BLAINVILLE SUR ORNE

ENSEMBLE FACADES

Commande	Echelle	Dessin par	Date	Plan	indice
5202	1/100	BAUDY.P	31/05/96	04	