A1

PIGNON FILE 1

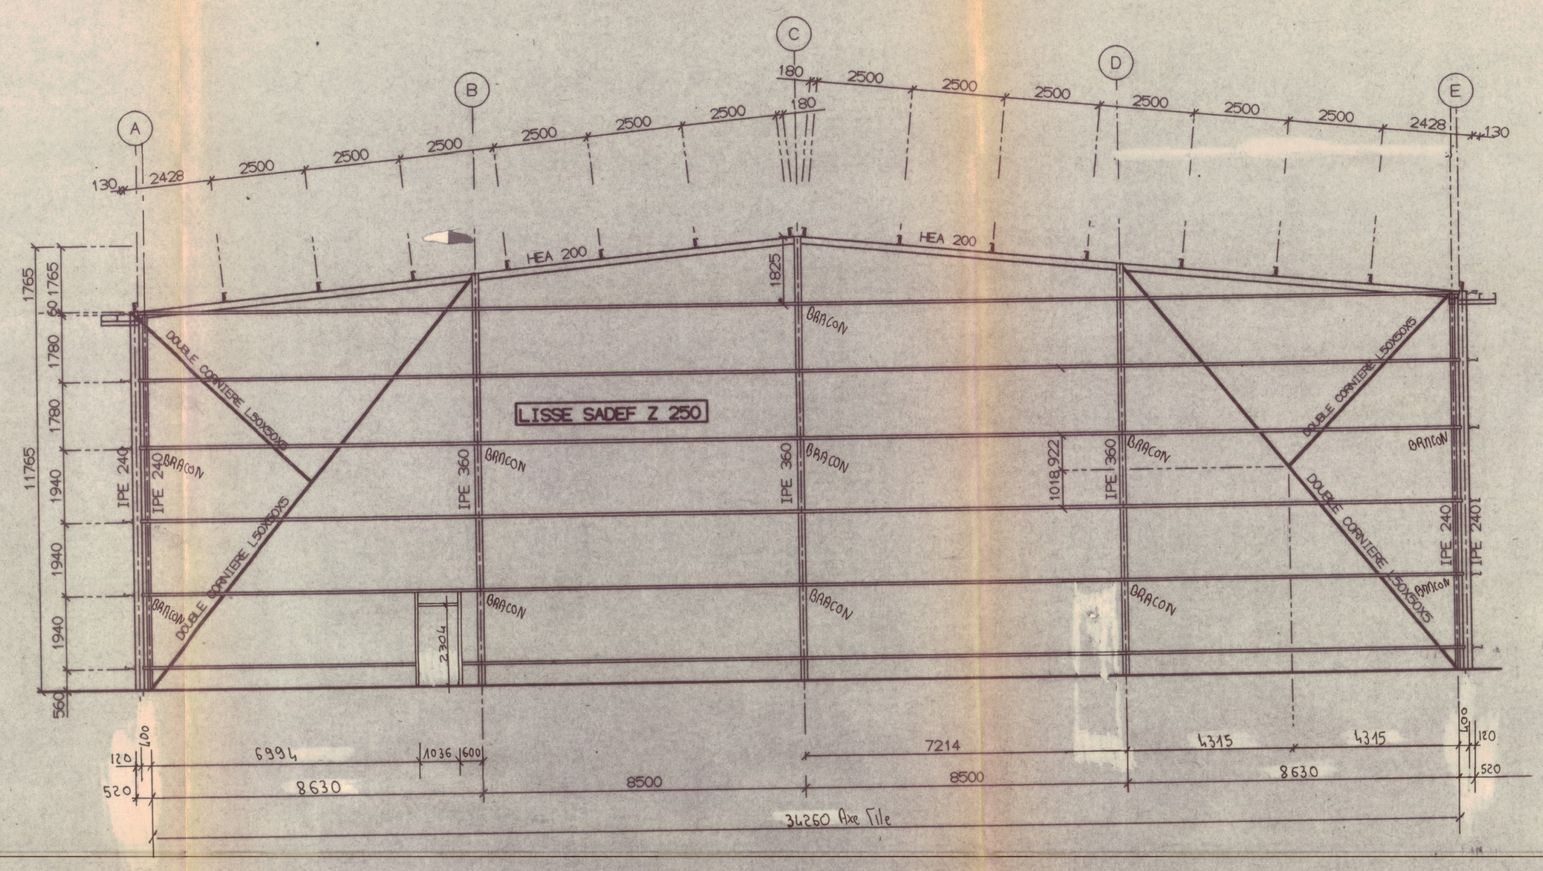

▽ELEV. 11765 mm
TFL FAITAGE NIV.

▽ELEV. 0 mm
TFL SOL NIV.

PIGNON FILE 12

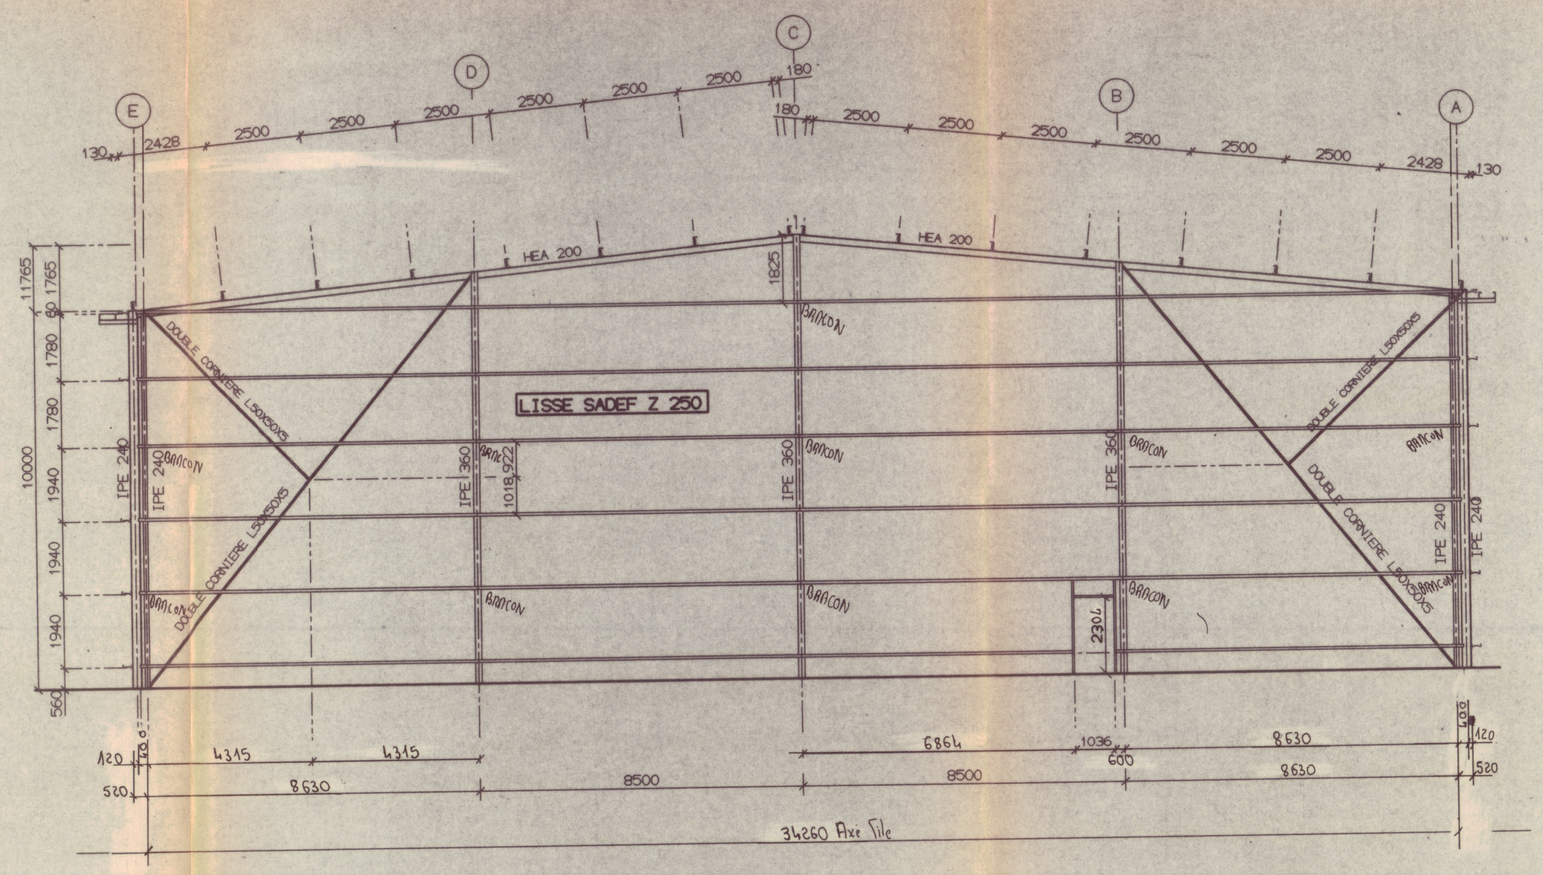

▽ELEV. 11765 mm
TFL FAITAGE NIV.

▽ELEV. 0 mm
TFL SOL NIV.

BATIMENT N° 1

INDICE	DATE	PAR	MODIFICATION
A	13/06/96	P.G	Mise à Jour Portillon File 12 + déplacer Portillon File 1

Constructions Métalliques

GEORGEAULT SA

35140 ST AUBIN DU CORMIER
Tel 1.99.39.12.22
Fax 1.99.39.21.40

CHANTIER **C.C.I de CAEN** ZONE INDUSTRIELLE DE CAEN CANAL
14 BLAINVILLE SUR ORNE

ENSEMBLE PIGNONS

Commande	Echelle	Dessin par	Date	Plan	indice
5202	1/100	BAUDY. P	31/05/96	05	A