IMPLANTATION POTEAUX

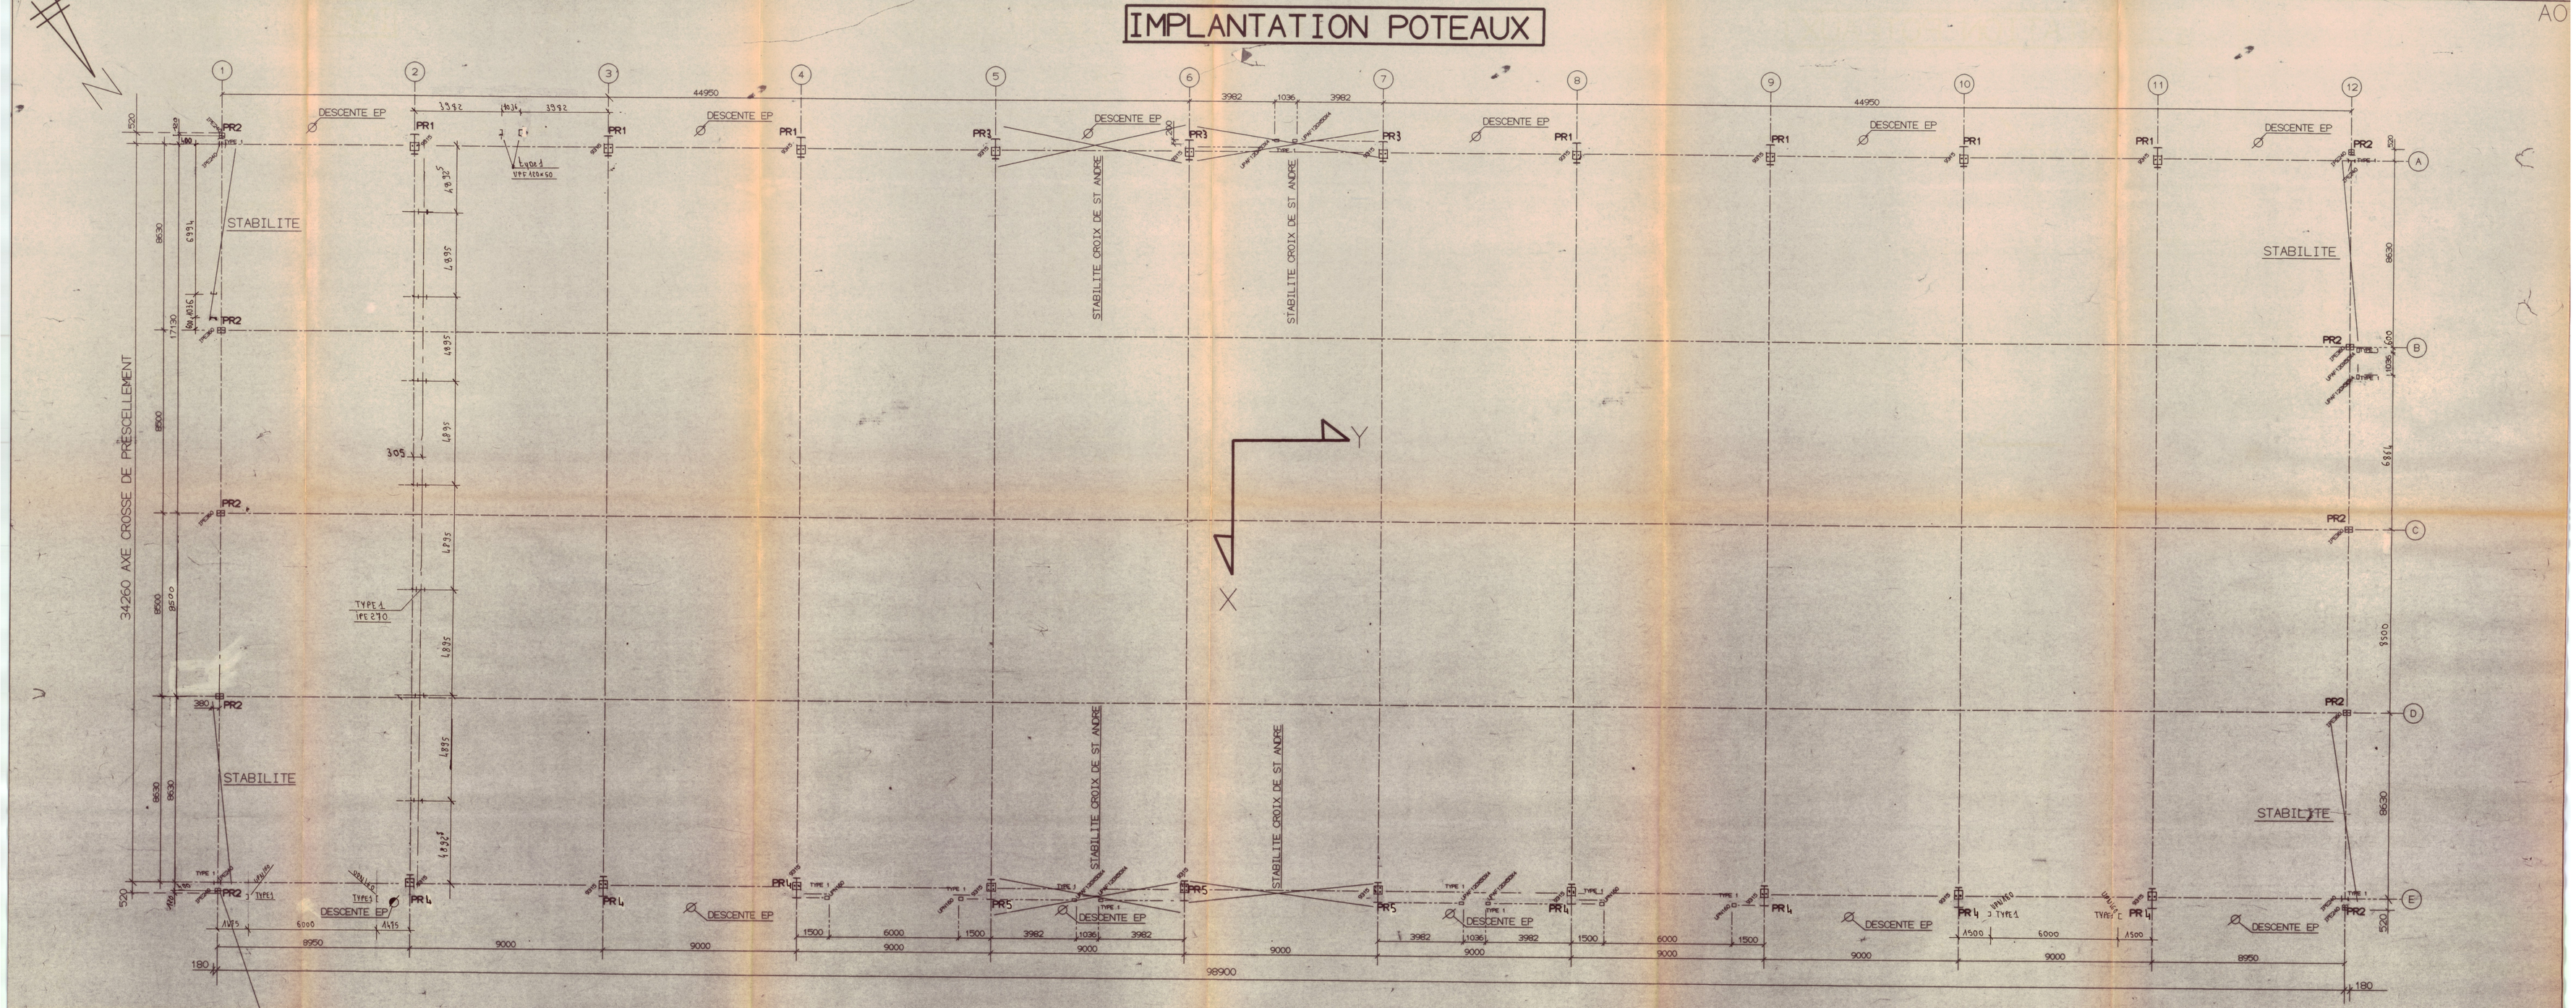

ATTENTION POUR POSITION PR2 ANGLES A1-A12-E1-E12
VOIR DETAIL CI-DESSOUS

PRESCELLEMENT PR2

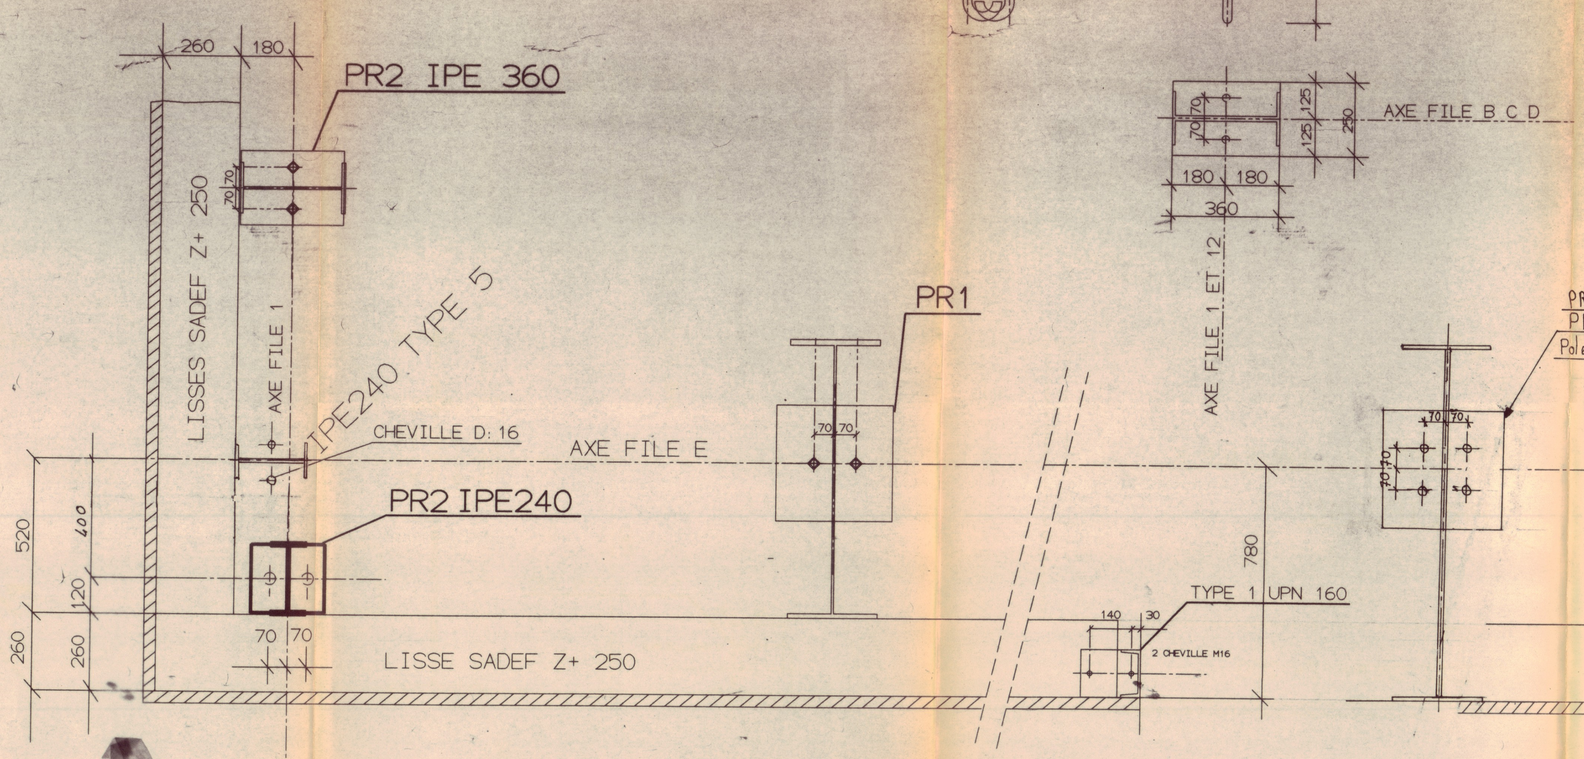

PRESCELLEMENT PR1

PR1 IDEM avec Bêche HEA220 lg 150

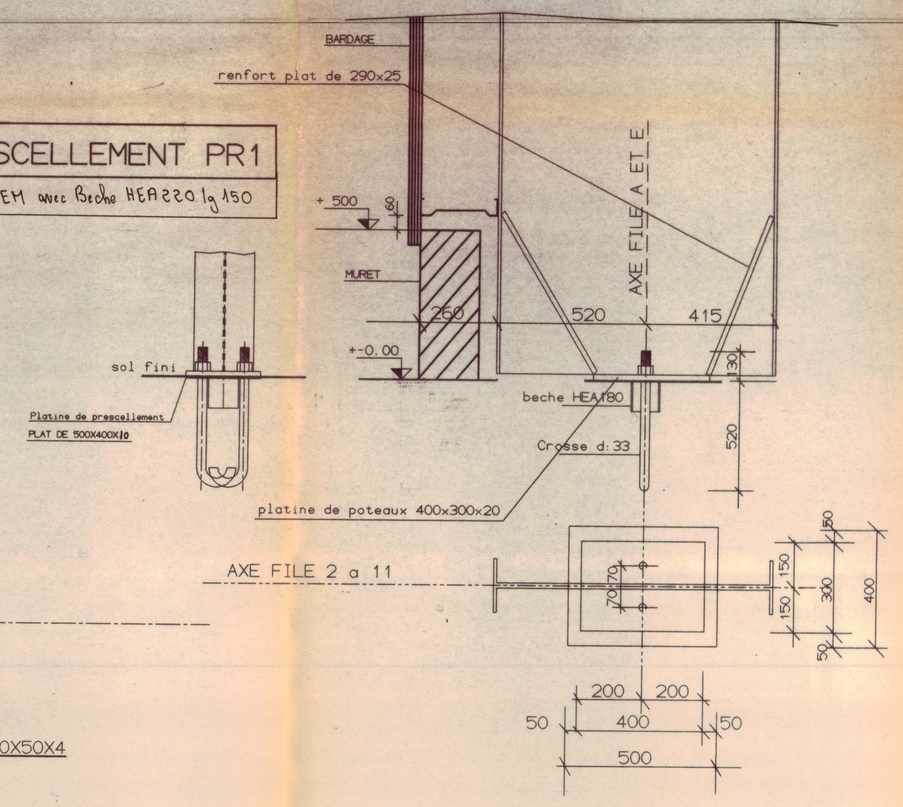

LES COTES SONT EN mm

⌀ DESCENTE EP

NOTA

1. MONTANTS CHEVILLES

TOUS LES MONTANTS INTERMEDIAIRES, MONTANTS DE PORTES ET DE PORTILLONS REPERES TYPE 1

SERONT FIXES PAR CHEVILLES SUR MASSIFS ISOLE OU LONGRINES AU NIVEAU +-0.00

CES MASSIFS OU LONGRINES DEVRONT ETRE MIS EN PLACE AVANT L'INTERVENTION DE CHARPENTIER. CEUX-CI ETANT NECESSAIRES POUR LE REGLAGE DE NOTRE CHARPENTE.

2. TOLERANCES

- ALTIMETRIQUES ..... +0 a -1cm
- COTES DE LONGUEUR ET LARGEUR ..... -0.5cm

BATIMENT N°1

INDICE	DATE	PAR	MODIFICATION
F	19/06/96	P.B	Modif Bêche Prescellement File E de 2 a 11
E	14/06/96	P.B	+ ajouter 1 Porte Coulissante File E entre A10-11 + ajouter 1 Pan Rideau File A entre 2 et 3
D	12/06/96	P.B	ajouter 1 Porte Coulissante File E entre A12-1 + 1 Portillon File A entre 2 et 3
C	11/06/96	P.B	Modif Positionnement Poteaux de Structure A Contre au Vent de E
B	10/06/96	P.B	Modif Positions Poteaux TYPE Poteau B1-A1 E1-E12
A	06/06/96	BAUDY. P	MODIF-COTES ENTRE AXE CROSSE D'ANCRAGE FILE A et E

Constructions Métalliques — GEORGEAULT SA — 35140 ST AUBIN DU CORMIER — Tel 99.39.12.22 — Fax 99.39.21.40

CHANTIER: C.C.I DE CAEN ZONE INDUSTRIELLE DE CAEN CANAL
14 BLAINVILLE SUR ORNE

IMPLANTATION POTEAUX

STRUCAD

Commande	Echelle	Dessin par	Date	Plan	Indice
5202	1/100	BAUDY P	30/05/96	01	F